


DOZP A

Kóta dna
Srov.rovina = -7.000
Staničení [m]

Spád [%]
Materiál, profil, délka [mm]

RŠ1- STÁV.
Ø600mm

NAPOJENÍ DO STÁVAJÍCÍ REVIZNÍ ŠACHTY

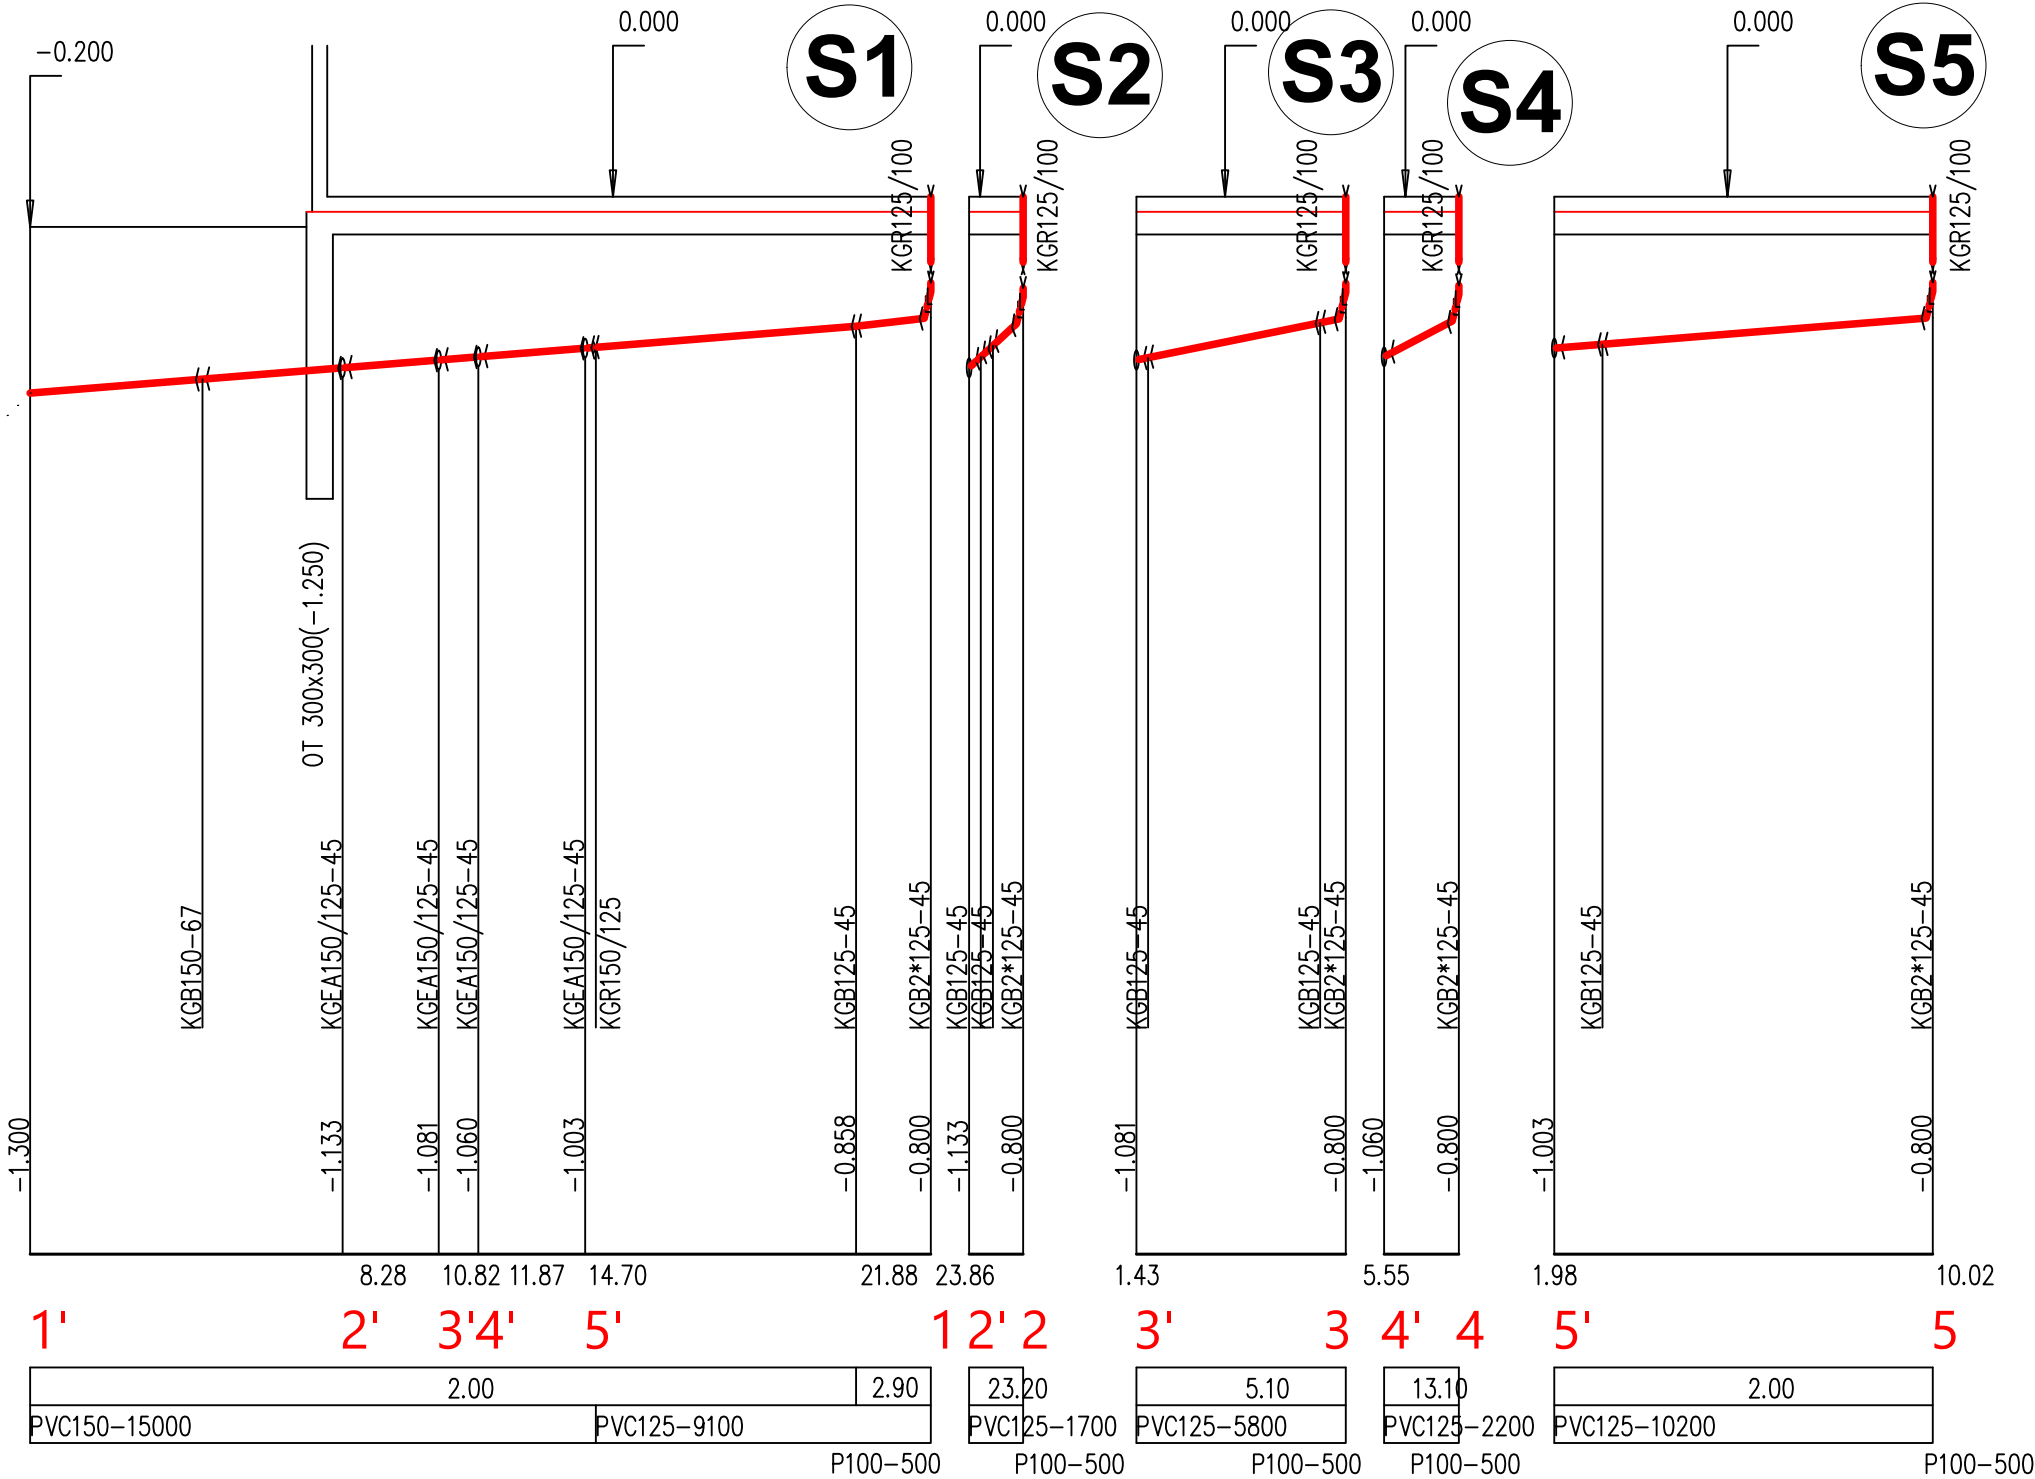

PARÉ Č.

Jan Bedlivý, Zahradní 631, Kaplice 382 41

PROJEKTOVÁ A INŽENÝRSKÁ ČINNOST
IČ: 03567559, tel.: 773 616 205

| | | | | | | | |
|----------------|---|------------|---|--------|---------|-----------|------------|
| ODP.PROJEKTANT | JAN BEDLIVÝ | KRESLIL | JAN BEDLIVÝ | DATUM | 08/2019 | VÝKRES Č. | 06 |
| POZEMEK | 1688/11, 1689/1, 1689/2, st. 1349 | MÍSTO AKCE | Třebechovice pod Orebem | STUPEN | DPS | MÉRITKO | 1:50/1:200 |
| STAVBA | Záměr výstavby zařízení pro zdravotně postižené v Třebechovicích pod Orebem | | | | | | |
| STAVEBNÍK | Královéhradecký kraj, Pivovarské náměstí 1245, 500 03 Hradec králové | PŘÍLOHA | D.1.4.A PODÉLNÝ PROFIL SPLAŠ. KANAL. | | | | |