


# REVIZNÍ ŠACHTA

## MĚŘÍTKO 1:20

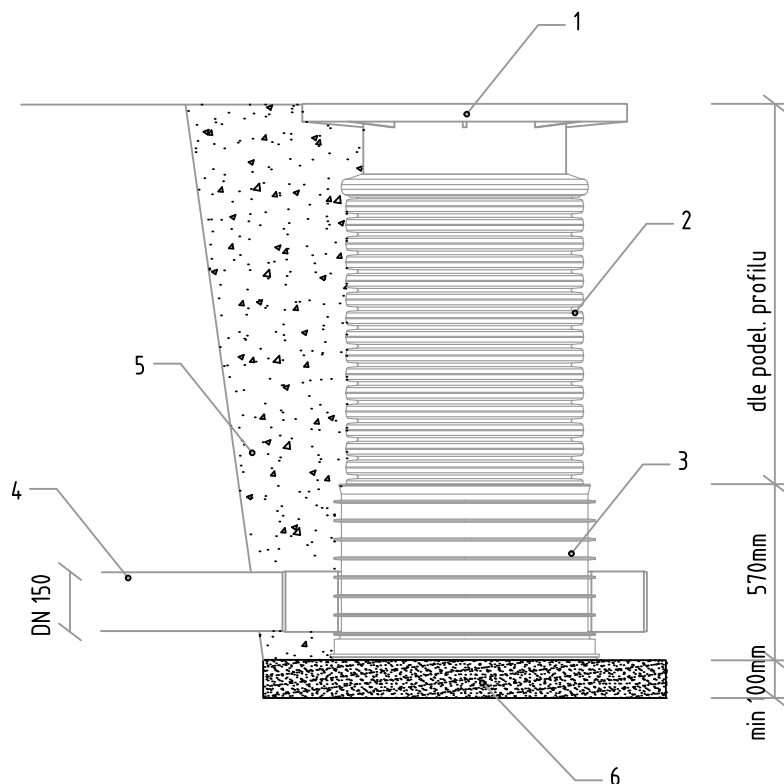

POPIS	
1	poklop šachty - třída zatížení dle umístění v pojezdových plochách vždy s teleskop. uložením
2	prodloužení šachty, trubka PP
3	šachtové dno z PP
4	připojované potrubí (vtok, výtok) PVC DN150
5	obsyp šachty - neostrohranný materiál, velikost zrn do 40mm - po vrstvách max. 300mm
6	lože ze štěrkopísku

Přesný systém uložení šachty je dán metodikou výrobce.  
Uhel napojení potrubí do dna šachty je dán situací jednotlivých lomových šachet.



PARÉ Č.



Jan Bedlivý, Zahradní 631, Kaplice 382 41

PROJEKTOVÁ A INŽENÝRSKÁ ČINNOST  
IČ: 03567559, tel.: 773 616 205

ODP.PROJEKTANT	JAN BEDLIVÝ	KRESLIL	JAN BEDLIVÝ	DATUM	08/2019	VÝKRES Č.	11
POZEMEK	1688/11, 1689/1, 1689/2, st. 1349	MÍSTO AKCE	Třebechovice pod Orebem	STUPĚŇ	DPS	MĚŘÍTKO	1:20
STAVBA	Záměr výstavby zařízení pro zdravotně postižené v Třebechovicích pod Orebem						
STAVEBNÍK	Královéhradecký kraj, Pivovarské náměstí 1245, 500 03 Hradec králové			PŘÍLOHA	D.1.4.A REVIZNÍ ŠACHTA		