


DOZP B


Kóta dna
Srov.rovina = -5.000
Staničení [m]

Spád [%]
Materiál, profil, délka [mm]

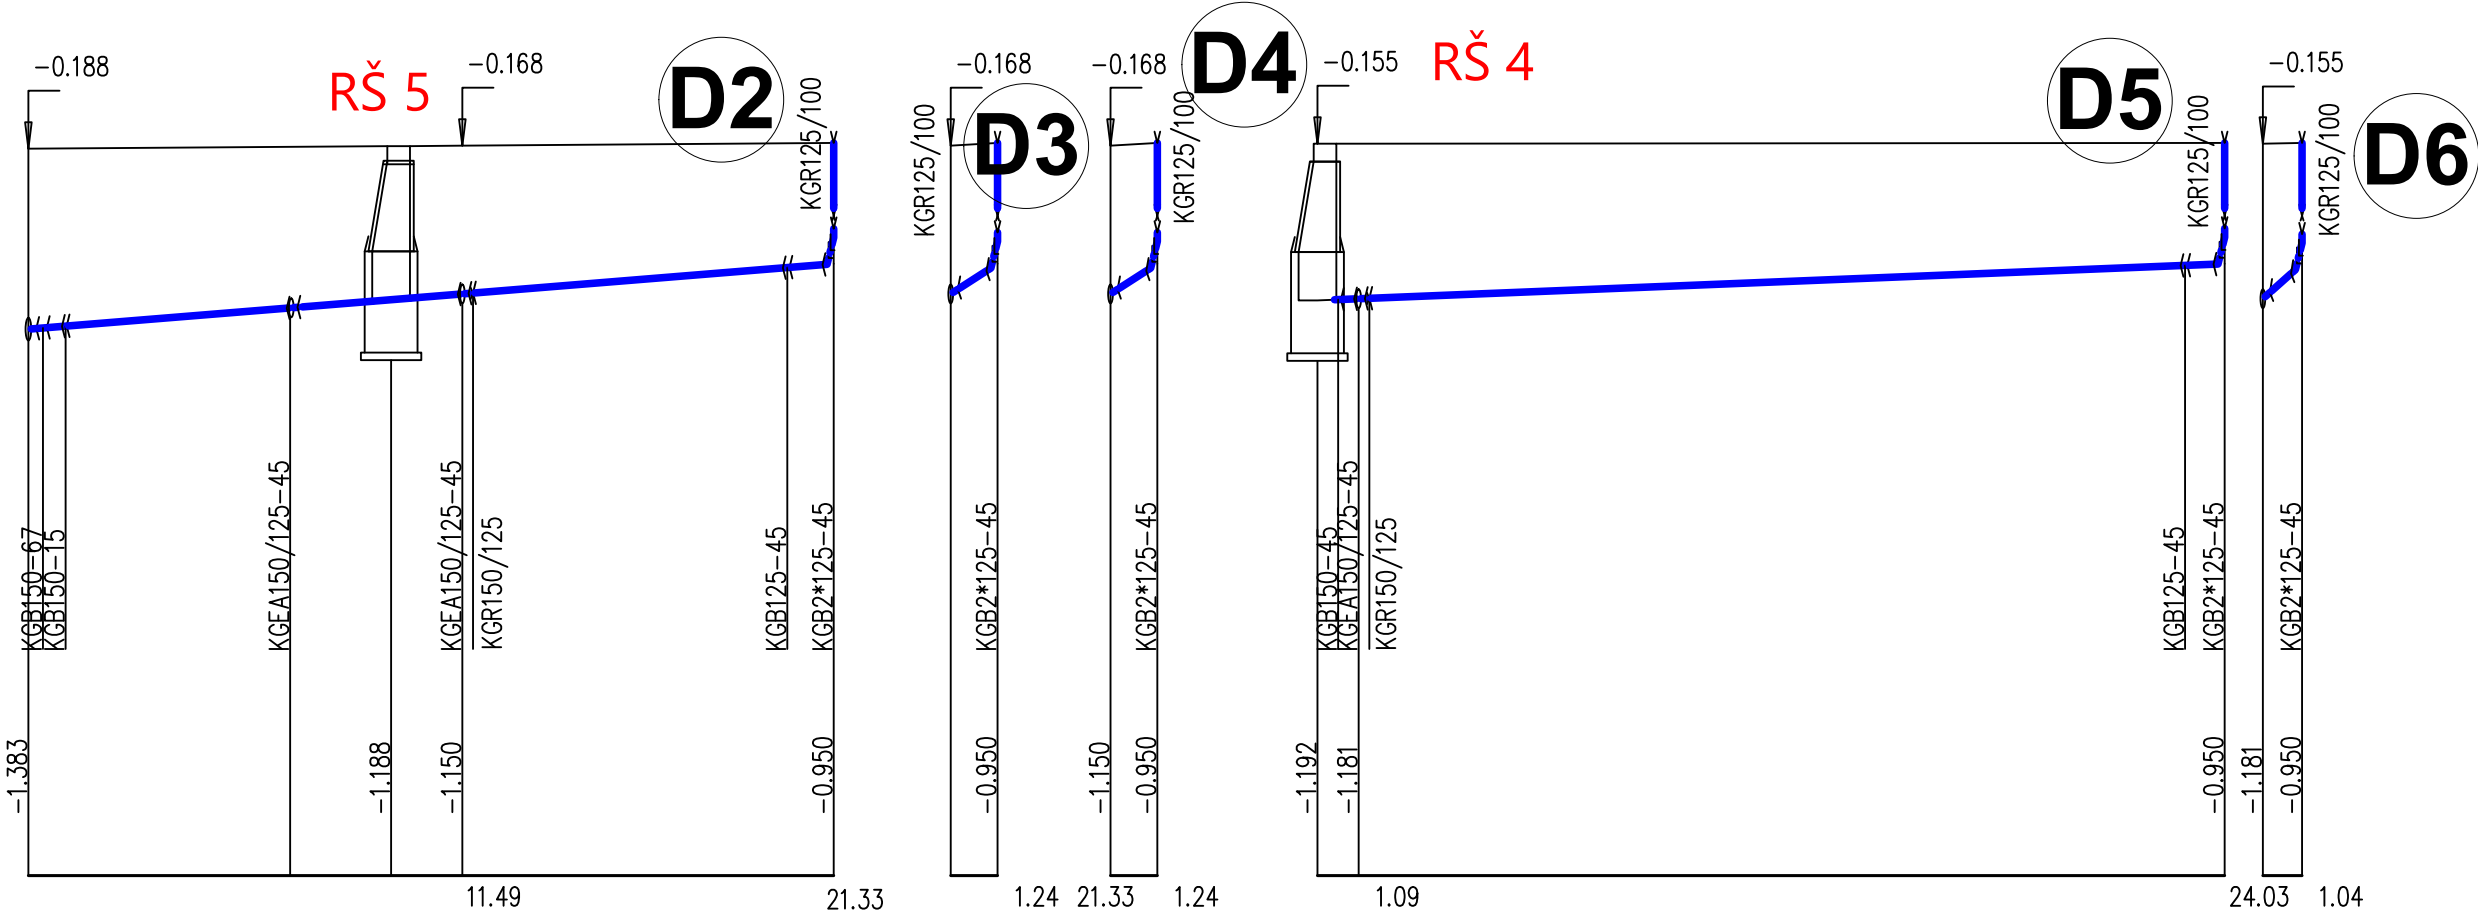

2'	3'	4'	2	3'3	4'4	5'6'	5	6'6
2.00		16.10		16.10	1.00		22.30	
PVC150-10800		PVC125-9800		PVC125-3180	PVC125-1500	PVC150-900	PVC125-22900	
P100-500		P100-500		P100-500	P100-500	P100-500		


ROZDĚLOVACÍ A USAZOVACÍ ŠACHTA

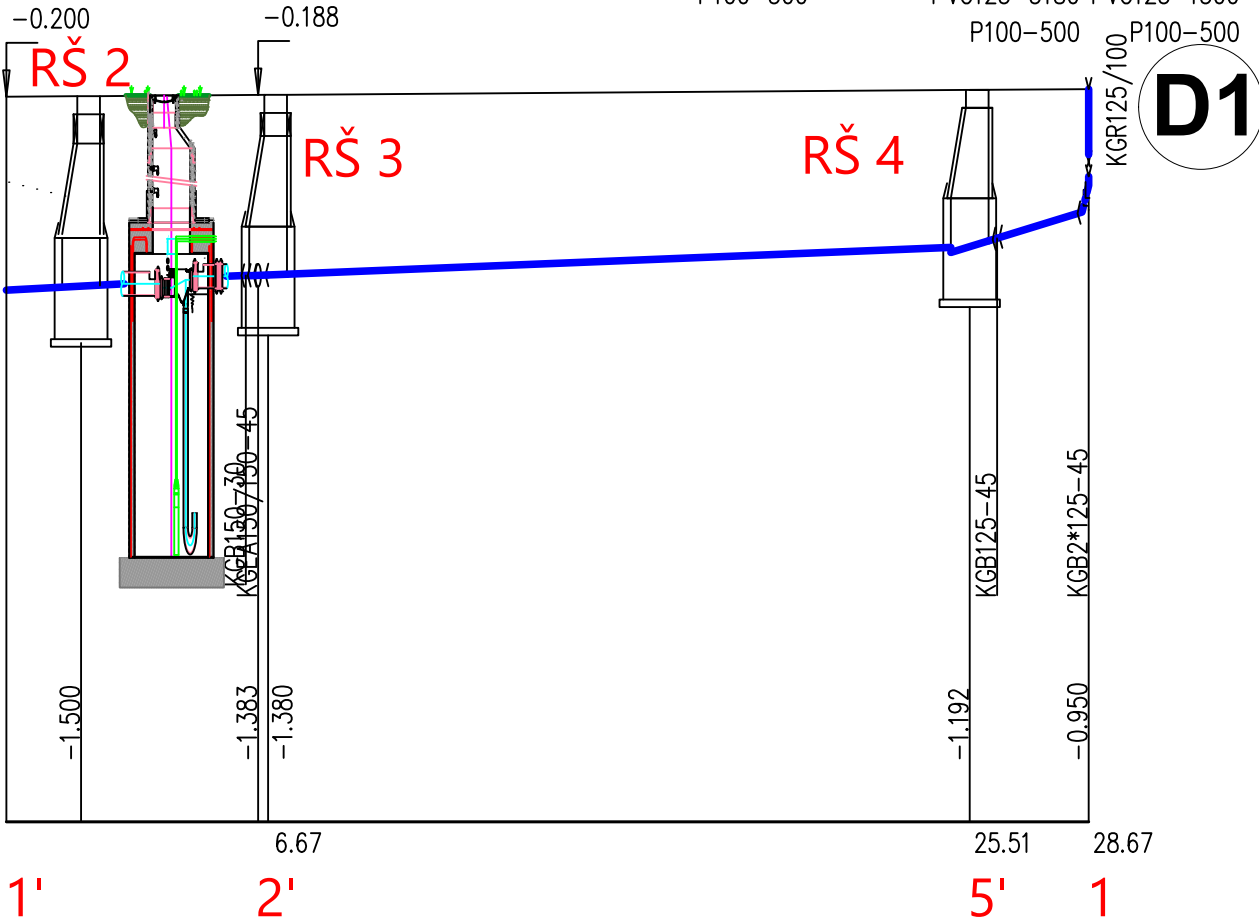

1'	2'	5'	1
1.00		7.70	
PVC150-23100		PVC125-2900	
P100-500		P100-500	

Kóta dna
Srov.rovina = -5.000
Staničení [m]

Spád [%]
Materiál, profil, délka [mm]

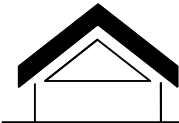

Jan Bedlivý, Zahradní 631, Kaplice 382 41

PROJEKTOVÁ A INŽENÝRSKÁ ČINNOST
IČ: 03567559, tel.: 773 616 205

ODP.PROJEKTANT		JAN BEDLIVÝ	KRESLIL	JAN BEDLIVÝ	DATUM	08/2019	VÝKRES Č.	05	
POZEMEK		1688/11, 1689/1, 1689/2, st. 1349			MÍSTO AKCE		Třebechovice pod Orebem		
STAVBA		Záměr výstavby zařízení pro zdravotně postižené v Třebechovicích pod Orebem					STUPĚŇ		DPS
							MĚŘITKO		1:50/1:200
STAVEBNÍK		Královéhradecký kraj, Pivovarské náměstí 1245, 500 03 Hradec králové			PŘÍLOHA		D.1.4.A PODÉLNÝ PROFIL DEŠŤ. KANAL.		