


ZAPOJENÍ ZDROJE

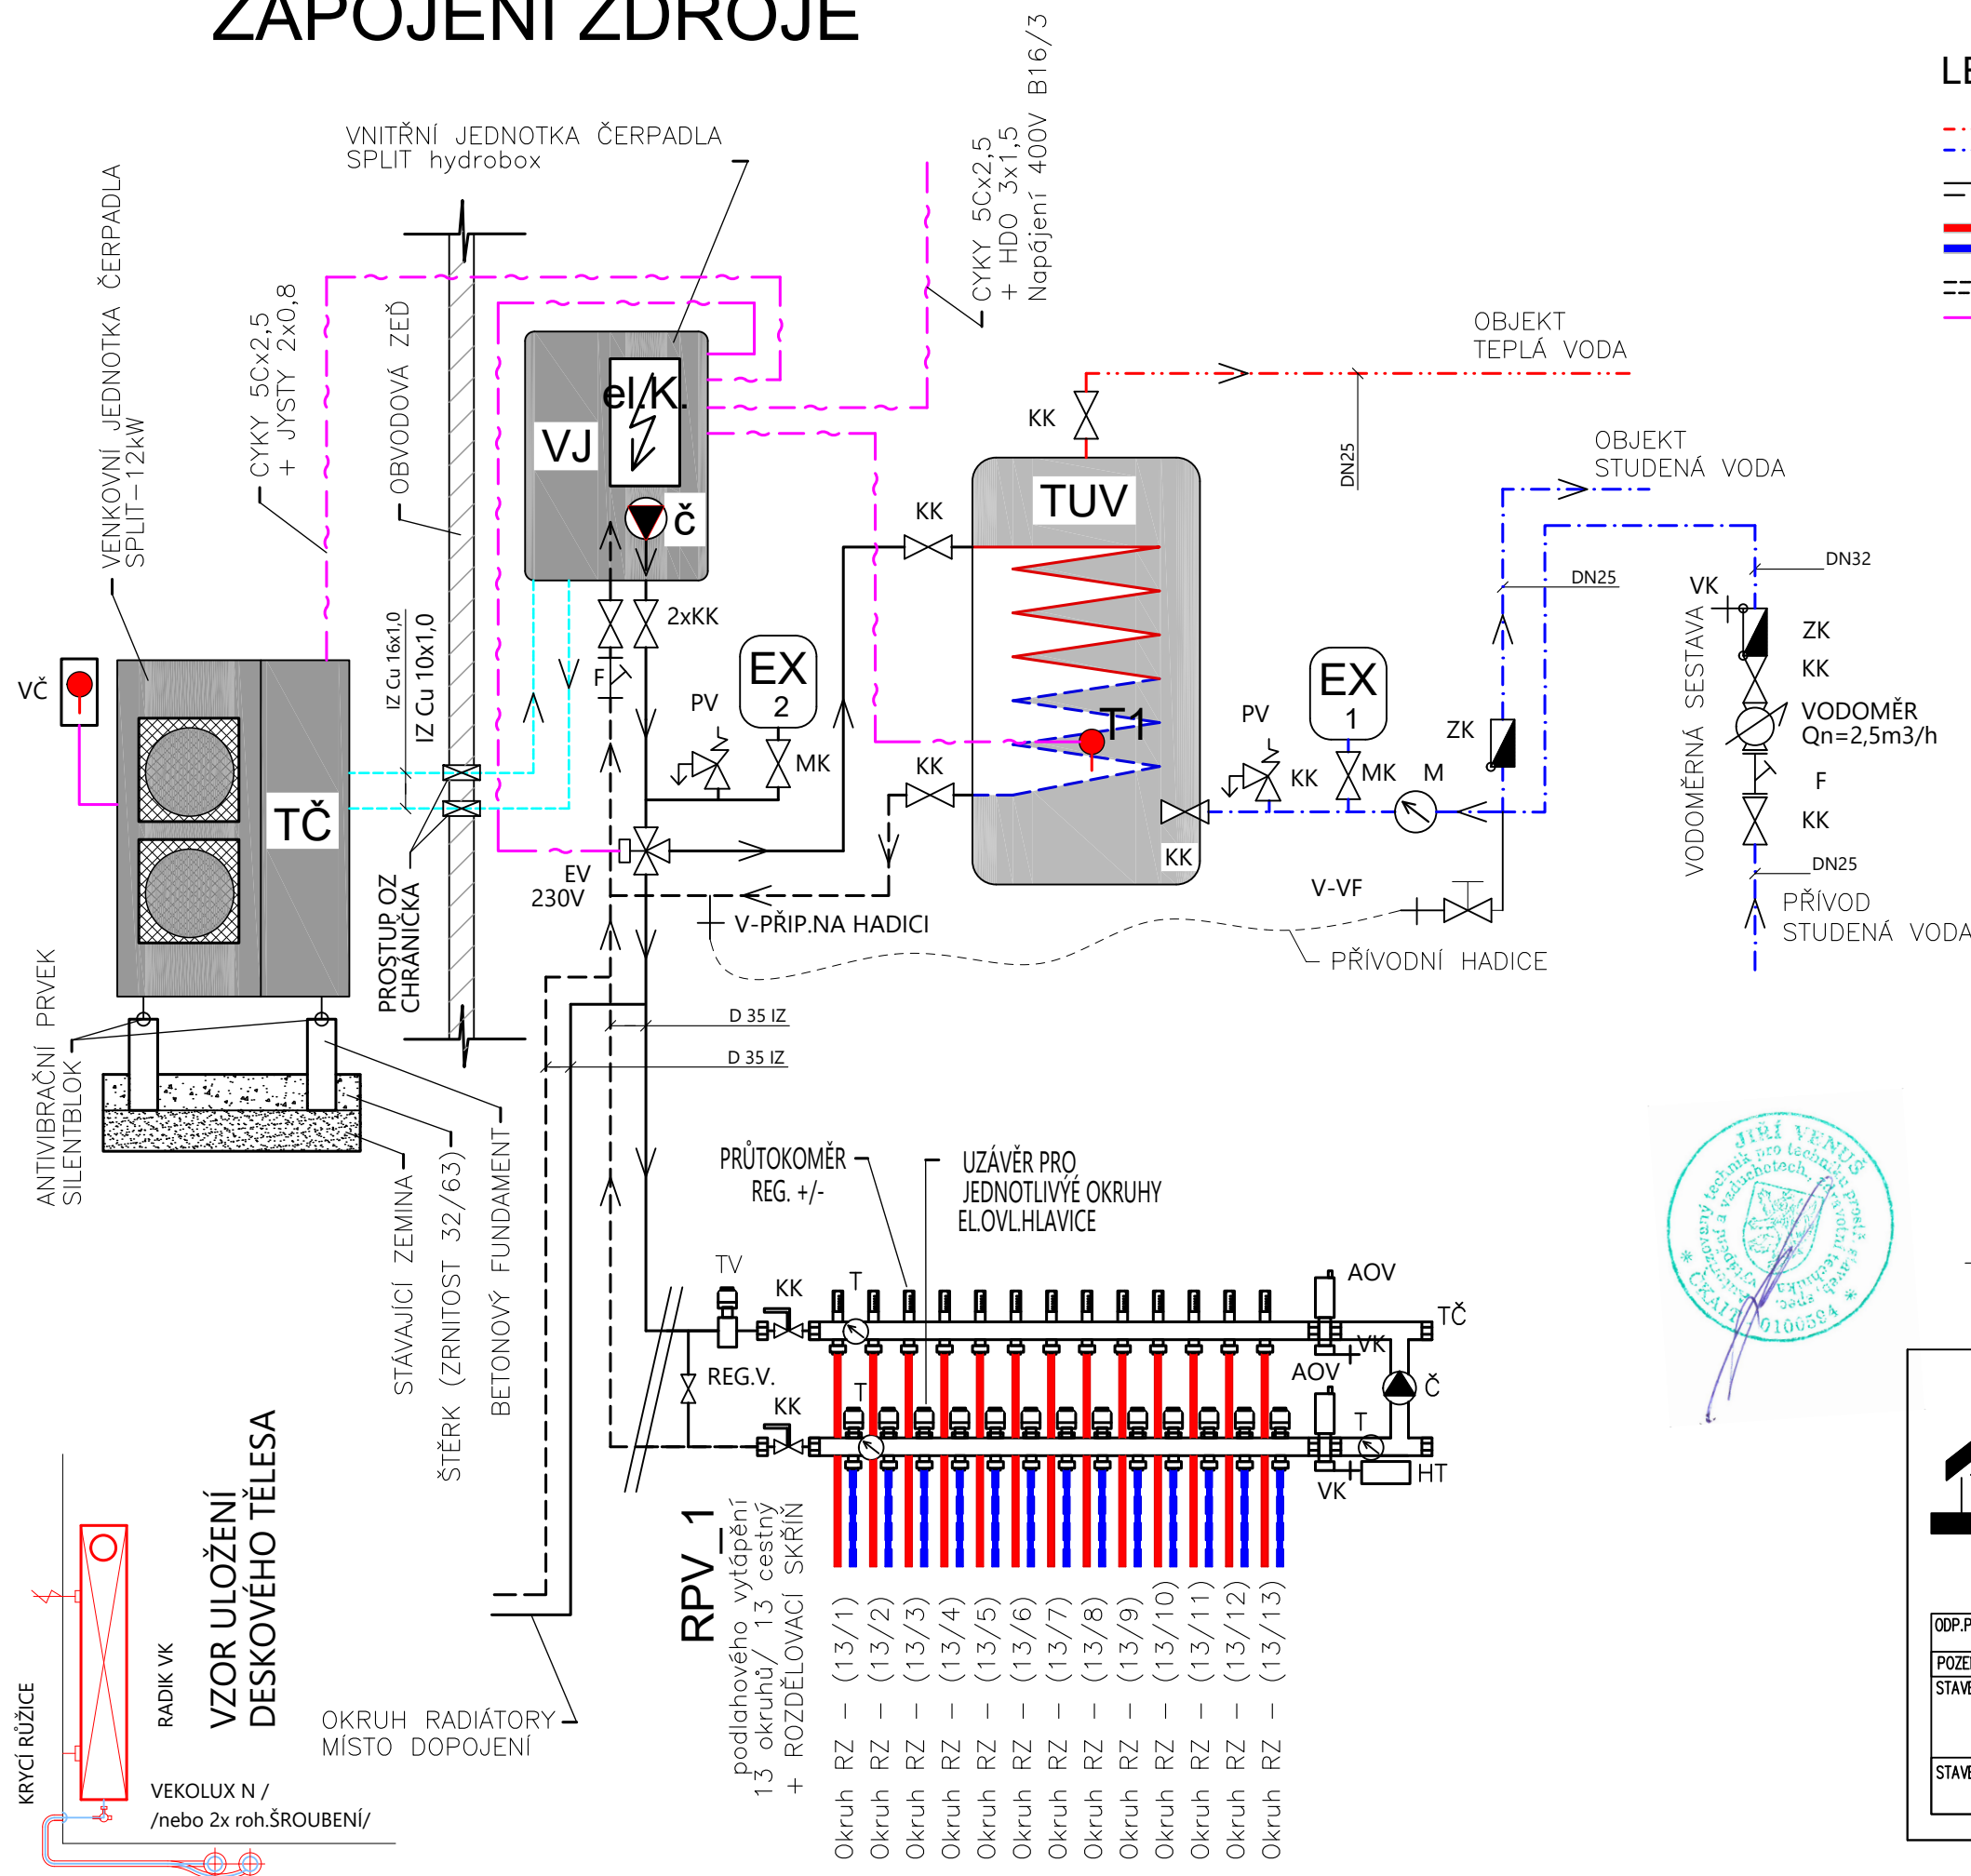

LEGENDA :

- TEPLÁ VODA (TV)
 - STUDENÁ VODA (SV)
 - POTRUBÍ MĚDĚNÉ PŘÍVOD
 - POTRUBÍ MĚDĚNÉ ZPÁTEČKA
 - PŘÍVOD-Trubka RAUTHERM S 17x2,0
 - ZPÁTEČKA-Trubka RAUTHERM S 17x2,0
 - CHLADOVODY-PROPOJ TČ-VJ
 - ELEKTROINSTALACE
 - TČ
 - VJ
 - VČ
 - TUV
 - RPV
 - PT
 - IZ
 - KK(DN)
 - ZK(DN)
 - T
 - F(DN)
 - MK
 - PV
 - Č
 - EX1
 - EX2
 - VOD.
 - VK
 - TSV
 - EV
 - AOV
 - HT
 - M
 - V
 - TV
 - REG.V.
 - V-VF
 - 45°/35°C
 - TOPNÉ ŽEBŘÍKY V KOUPELNÝCH BUDOU NAPOJENY NA OKRUH PODLAHOVÉHO VYTÁPĚNÍ
- VENKOVNÍ JEDNOTKA ČERPADLA SPLIT-12kW
- VNITŘNÍ JEDNOTKA ČERPADLA SPLIT hydrobox
- VENKOVNÍ ČIDLO EKVIKTERMNÍ REGULACE
- NEPŘÍMOTOPNÝ ZÁSOBNÍKOVÝ OHŘÍVAČ VODY -800l
- ROZDĚLOVAČ PODLAHOVÉHO VYTÁPĚNÍ
- TÝDENNÍ PROGRAMOVATELNÝ TERMOSTAT
- UMÍSTĚNÍ PROSTOROVÉHO PŘÍSTROJE BUDE PROVEDENO DO VODNÉ MÍSTNOSTI DLE POKYNŮ STAVEBNÍKA
- TERMOIZOLAČNÍ TRUBICE MIRELON
- KULOVÝ KOHOUT
- ZPĚTNÁ KLAPKA
- TEPLOTNÍ ČIDLO
- FILTR
- SERVISNÍ VENTIL SE ZAJIŠTĚNÍM, S VYPOUŠTĚNÍM
- POJISTNÝ VENTIL
- ČERPADLO OBĚHOVÉ
- EXPANZNÍ NÁDOBA PRO PITNOU VODU
- EXPANZNÍ NÁDOBA PRO VYTÁPĚNÍ
- VODOMĚR
- VYPOUŠTĚCÍ KOHOUT
- TROJCESTNÝ SMĚŠOVACÍ VENTIL
- ELEKTROVENTIL 230V
- AUTOMATICKÝ ODVZDUŠŇOVACÍ VENTIL
- HAVARIJNÍ TERMOSTAT
- MANOMETR
- VENTIL
- TERMO VENTIL PRO NASTAVENÍ TEPLoty 25-45°C
- REGULAČNÍ VENTIL S PRŮTOKOMĚREM - RPV
- NAPOUŠTĚCÍ VENTIL PRO VYTÁPĚNÍ
- TEPLOTNÍ SPÁD PODLAHOVÉHO VYTÁPĚNÍ/RADIÁTORŮ



PARÉ Č.			
Jan Bedlivý, Zahradní 631, Kaplice 382 41			
PROJEKTOVÁ A INŽENÝRSKÁ ČINNOST IČ: 03567559, tel.: 773 616 205			
ODP.PROJEKTANT JAN BEDLIVÝ	KRESLIL JAN BEDLIVÝ	DATUM 08/2019	VÝKRES Č. 02
POZEMEK 1688/11, 1689/1, 1689/2, st. 1349	MÍSTO AKCE Třebechovice pod Orebem	STUPEŇ DPS	MĚŘÍTKO BEZ M.
Záměr výstavby zařízení pro zdravotně postižené v Třebechovicích pod Orebem			
STAVEBNÍK Královéhradecký kraj, Pivovarské náměstí 1245, 500 03 Hradec králové	PŘÍLOHA D.1.4.B ZAPOJENÍ ZDROJE DOZP B		