


KATASTRÁLNÍ ÚZEMÍ:
K. Ú. KOUNOV U DOBRUŠKY
K. Ú. ŠEDIVINY
K. Ú. DEŠTNÉ V ORLICKÝCH HORÁCH

SEZNAM STAV. OBJEKTŮ:

- SO 101 – OBNOVA SILNICE II/309 OD KM 0,000 DO 2,673
- SO 102 – OBNOVA SILNICE II/309 OD KM 2,673 DO 6,283
- SO 181 – DOČASNÉ DOPRAVNÍ OPATŘENÍ PRO SO 101
- SO 182 – DOČASNÉ DOPRAVNÍ OPATŘENÍ PRO SO 102

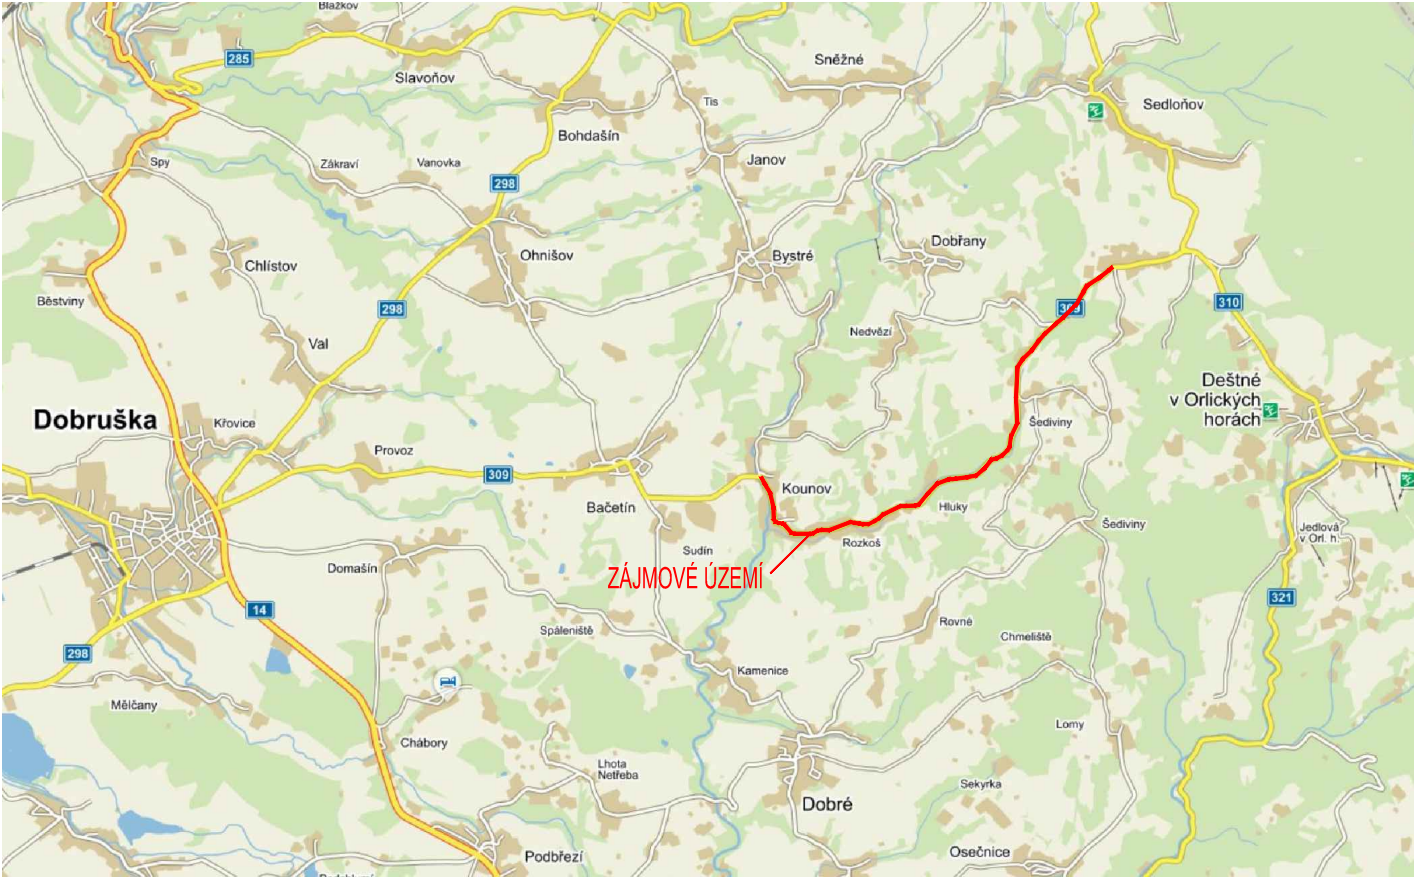

A.
PDPS

SOUŘADNICOVÝ SYSTÉM: S-JTSK

VÝŠKOVÝ SYSTÉM: BpV

KRESLIL:	ING. LUKÁŠ TOBEŠ	
ZPRACOVAL:	ING. LUKÁŠ TOBEŠ	
TECHNICKÁ KONTROLA:	ING. JAN MACHEK	
ZODPOVĚDNÝ PROJEKTANT:	ING. JAN BURSA	
HLAVNÍ PROJEKTANT:	ING. JAN BURSA	
KRAJ: KRÁLOVÉHRADECKÝ	OKRES: RYCHNOV NAD KNĚŽNOU	OBEC: KOUNOV, DEŠTNÉ V O.H.

INVESTOR: KRÁLOVÉHRADECKÝ KRAJ, PIVOVARSKÉ NÁMĚSTÍ 1245, 500 03 HRADEC KRÁLOVÉ

AKCE:

II/309 KOUNOV – PLASNICE
OBJEKT: A. STAVEBNÍ ČÁST

OBSAH:

PŘEHLEDNÉ MAPY



FÖRSTEROVA 175, 566 01 VYSOKÉ MÝTO
EMAIL: MDS@MDSPROJEKT.CZ

STUPEŇ:	PDPS
ZAK.ČÍSLO:	1480-17-3
ARCHIVNÍ ČÍSLO:	1480
DATUM:	03/2017
FORMÁT:	2 A4
MĚŘÍTKO:	-
ČÍSLO SOUPRAVY:	ČÍSLO PŘÍLOHY:
	A.2.