



VZOROVÉ PŘÍČNÉ ŘEZY
1:50


INTRAVILÁN OBCE KOUNOV V KM 0,000–0,340
(GLOBALNÍ KM 13,347–13,687)

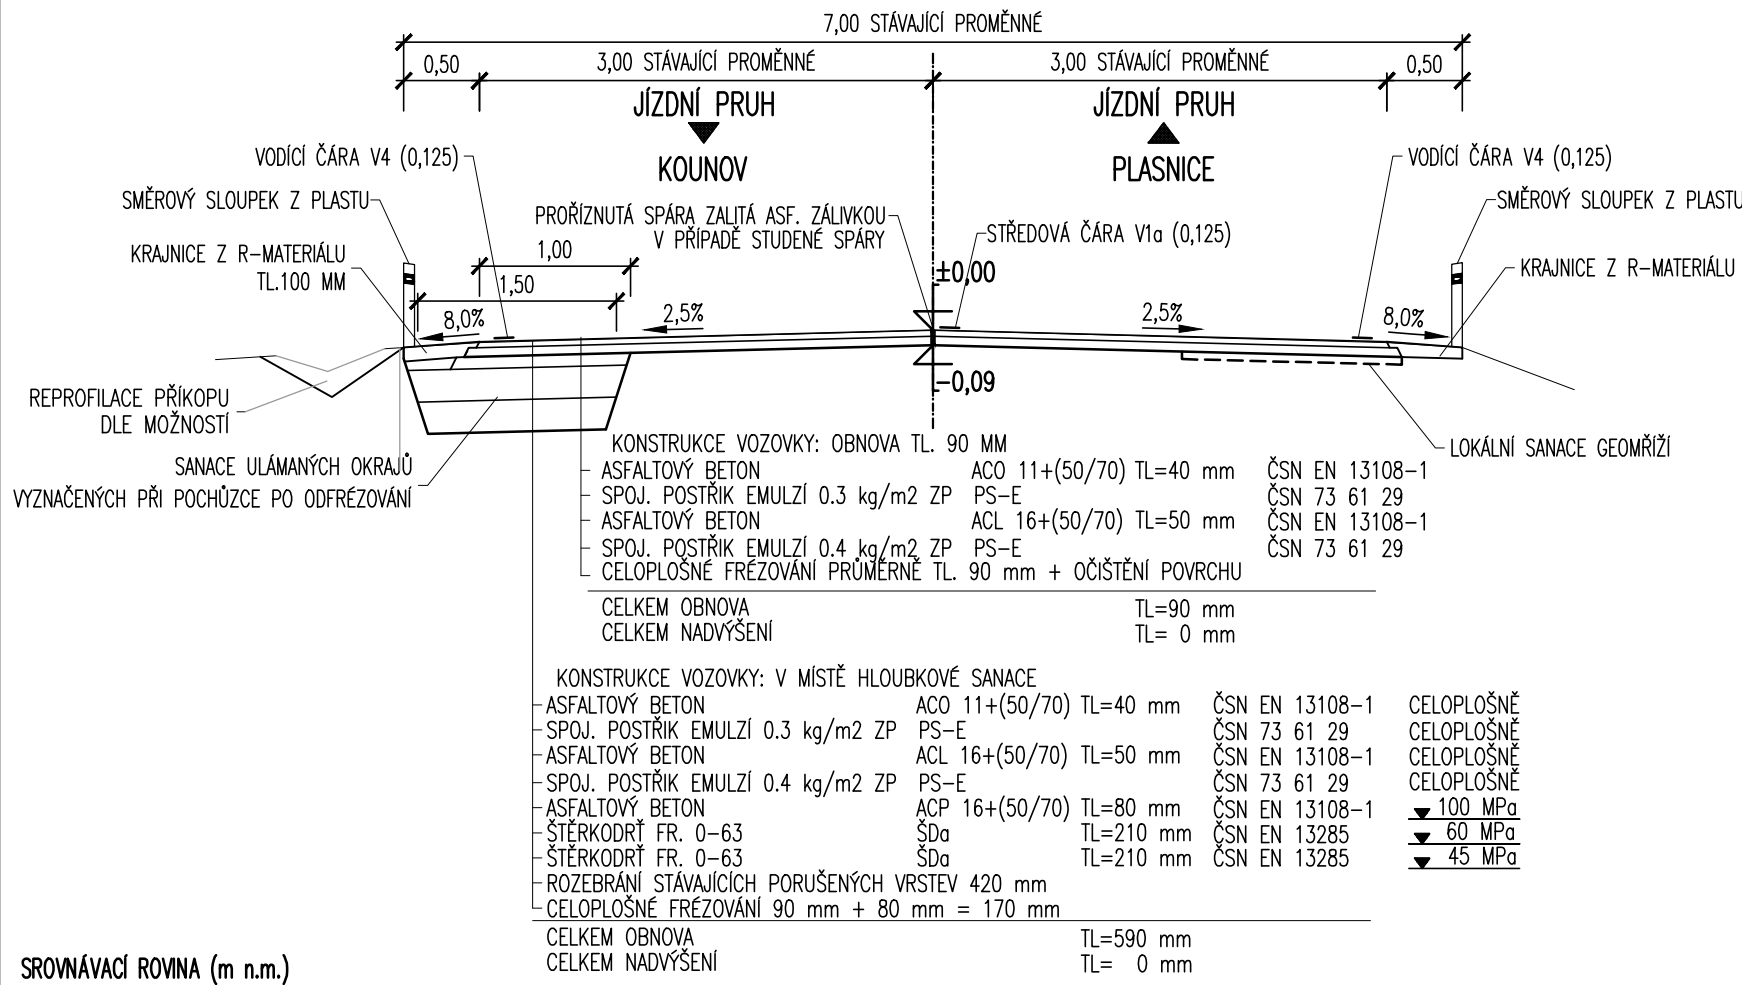


INTRAVILÁN OBCE KOUNOV V KM 0,340–0,919
(GLOBALNÍ KM 13,687–14,266)

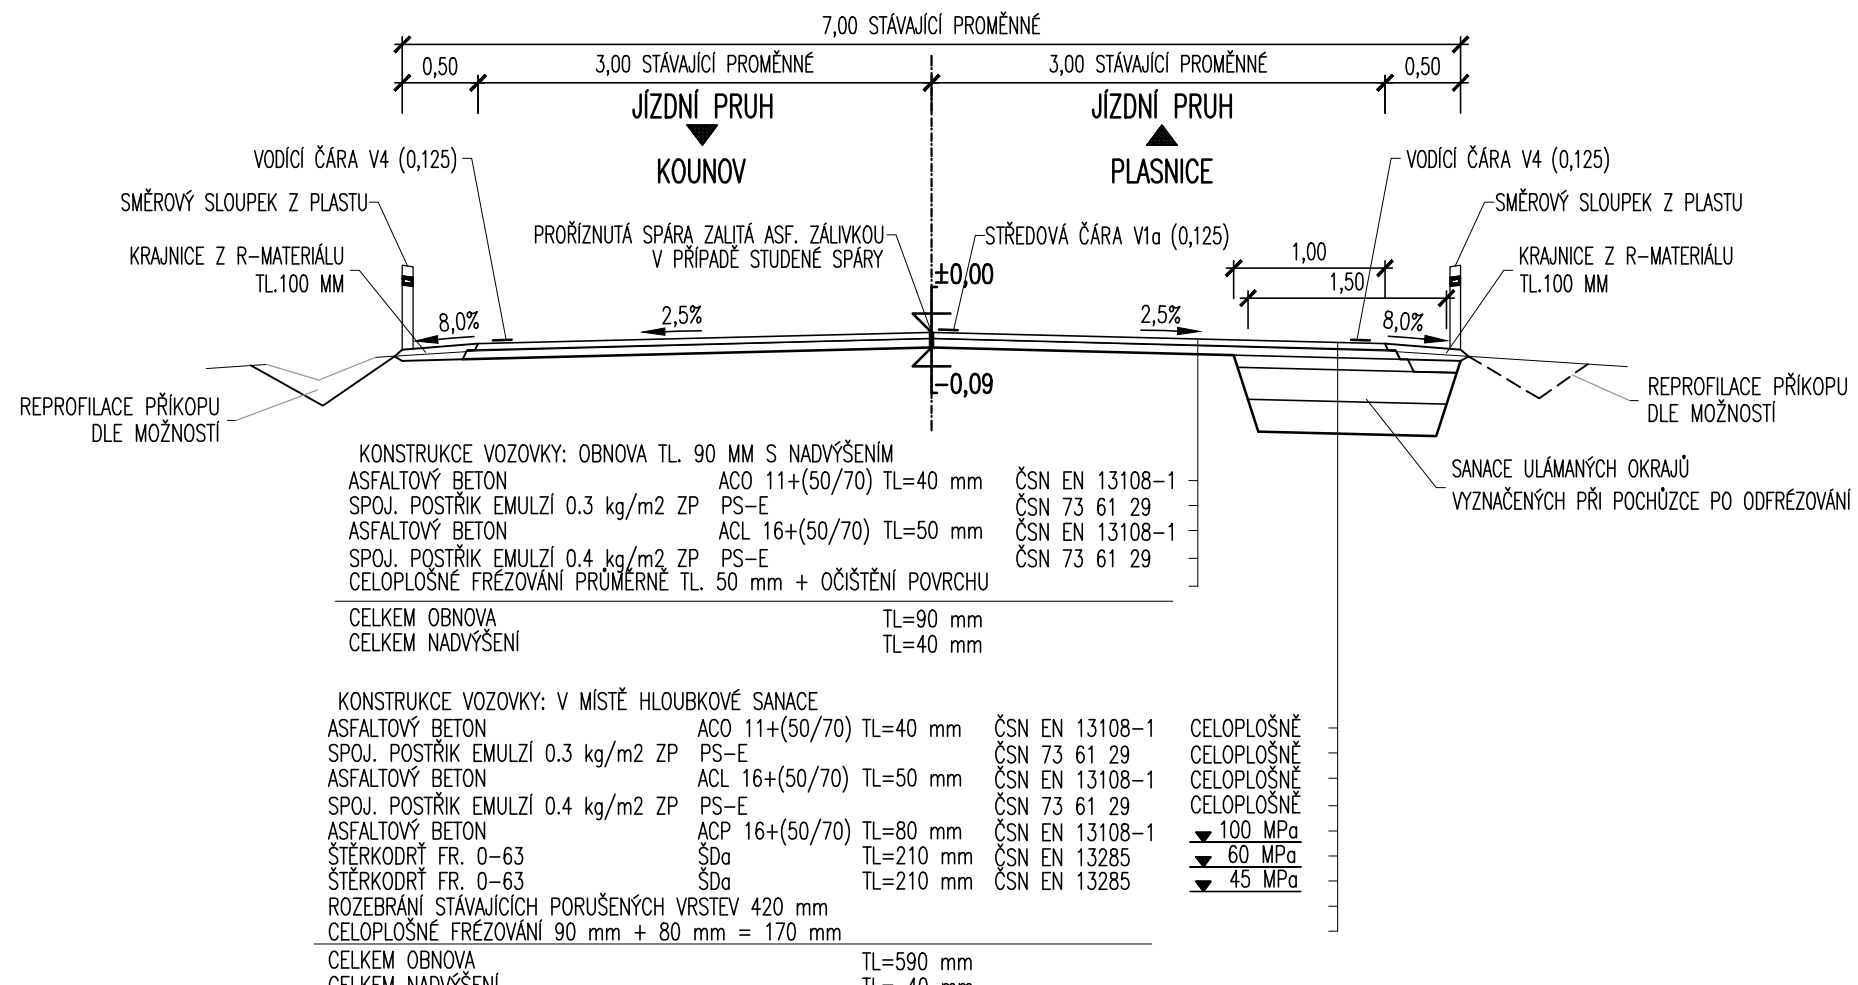


INTRAVILÁN OBCE KOUNOV V KM 0,919–2,673
(GLOBALNÍ KM 14,266–16,020)

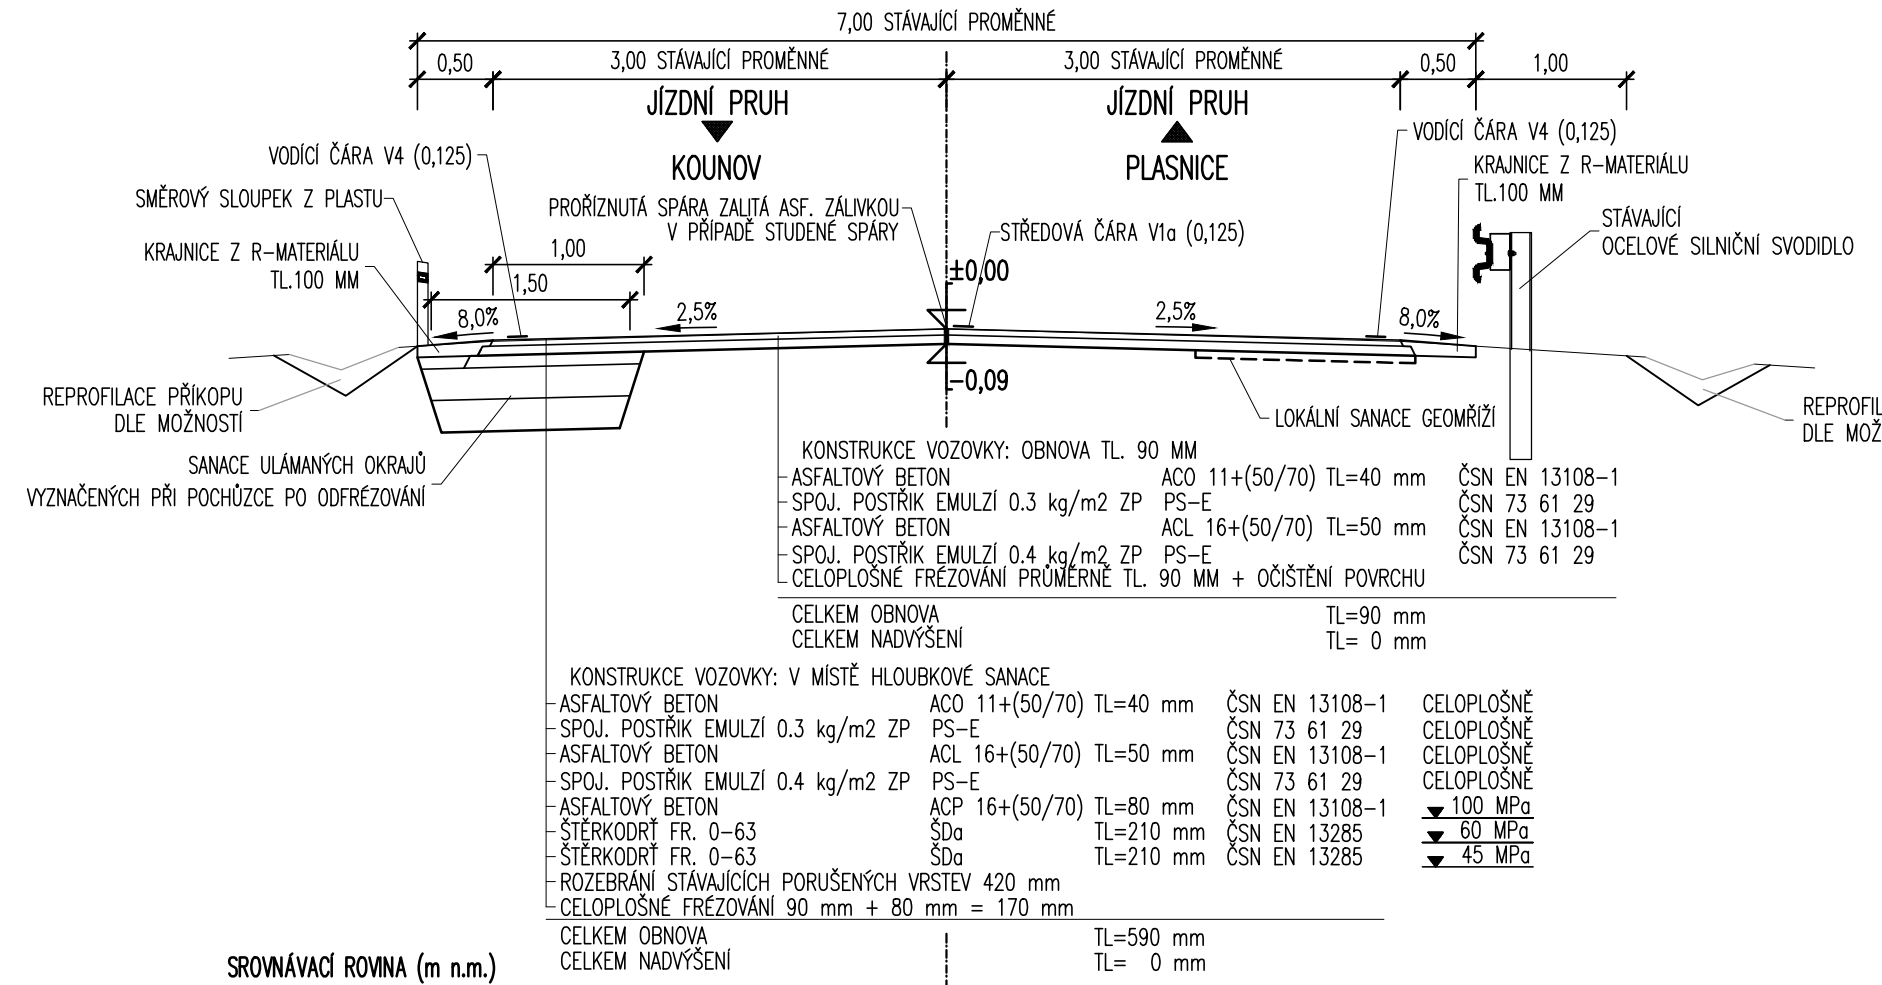


VÝMĚNA BETONOVÉHO OBRUBNÍKU
INTRAVILÁN OBCE KOUNOV V KM 0,960

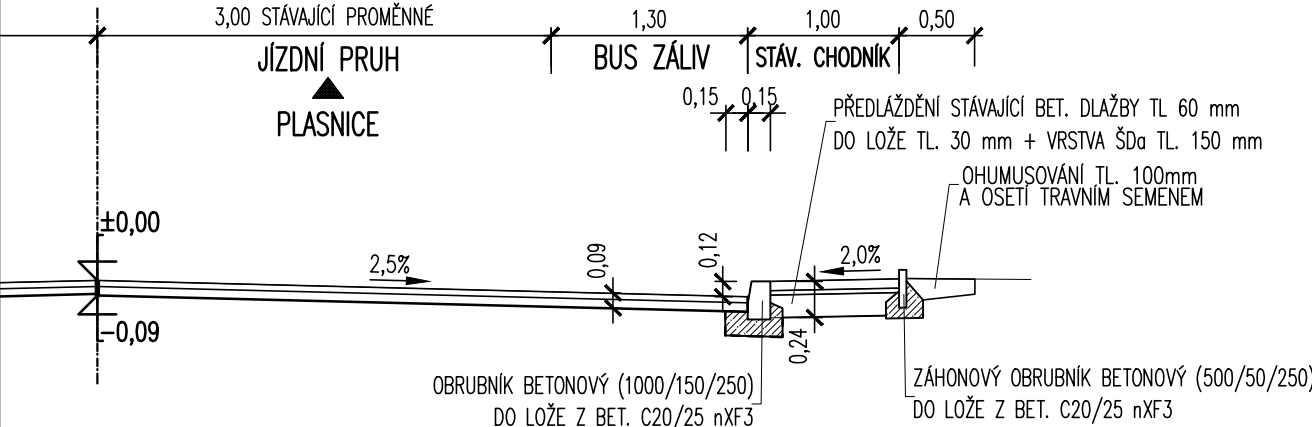


VÝMĚNA BETONOVÉHO OBRUBNÍKU
INTRAVILÁN OBCE KOUNOV V KM 1,190–1,600

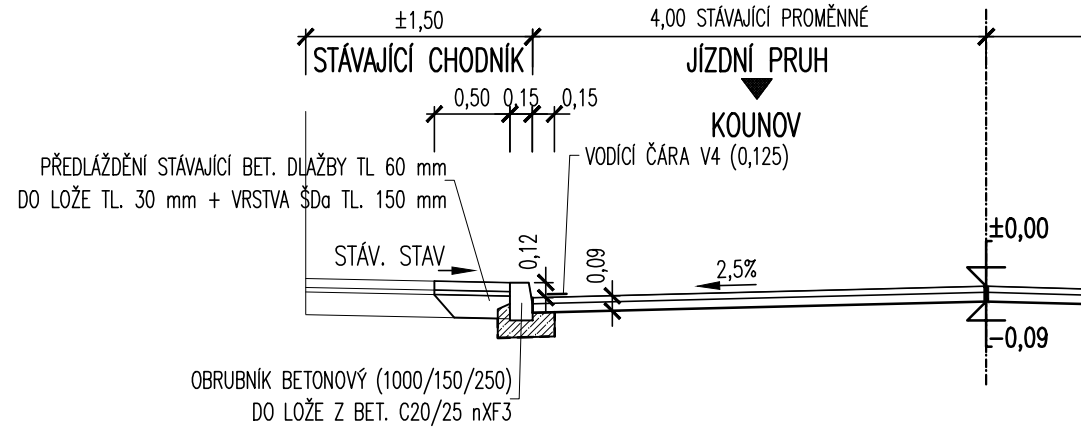


PŘEDLÁŽDĚNÍ ŽULOVÝCH KOSTEK A OBRUBY
INTRAVILÁN OBCE KOUNOV V KM 2,255–2,300

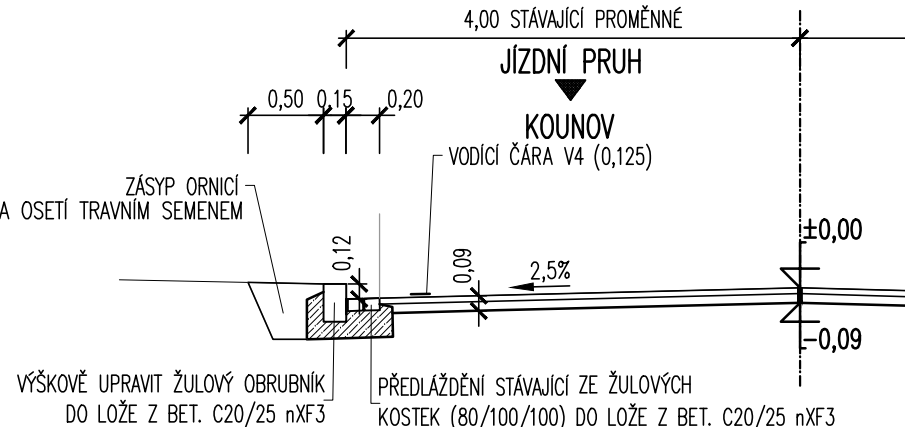


EXTRAVILÁN V KM 2,673–6,283
(GLOBALNÍ KM 16,020–19,630)

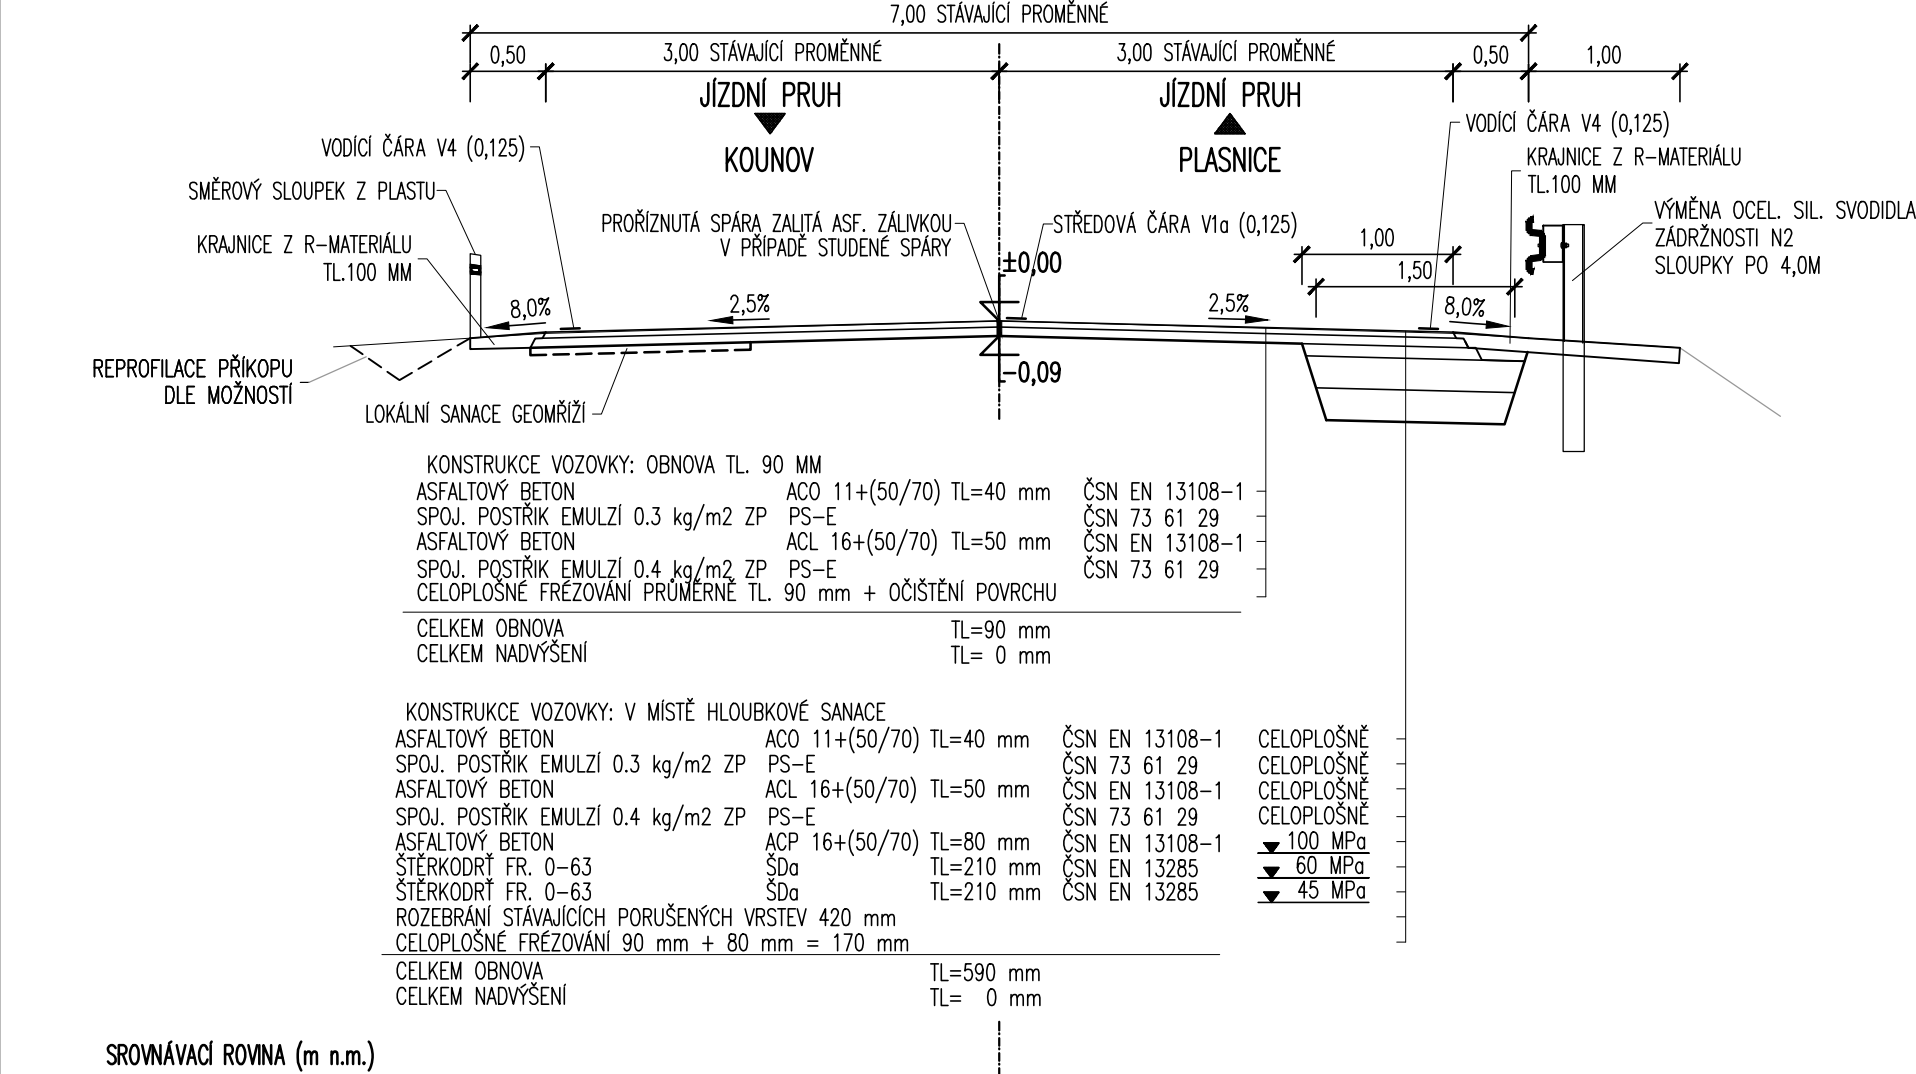


VÝMĚNA PŘÍKOPOVÝCH ŽLABŮ
EXTRAVILÁN V KM 3,570–4,355

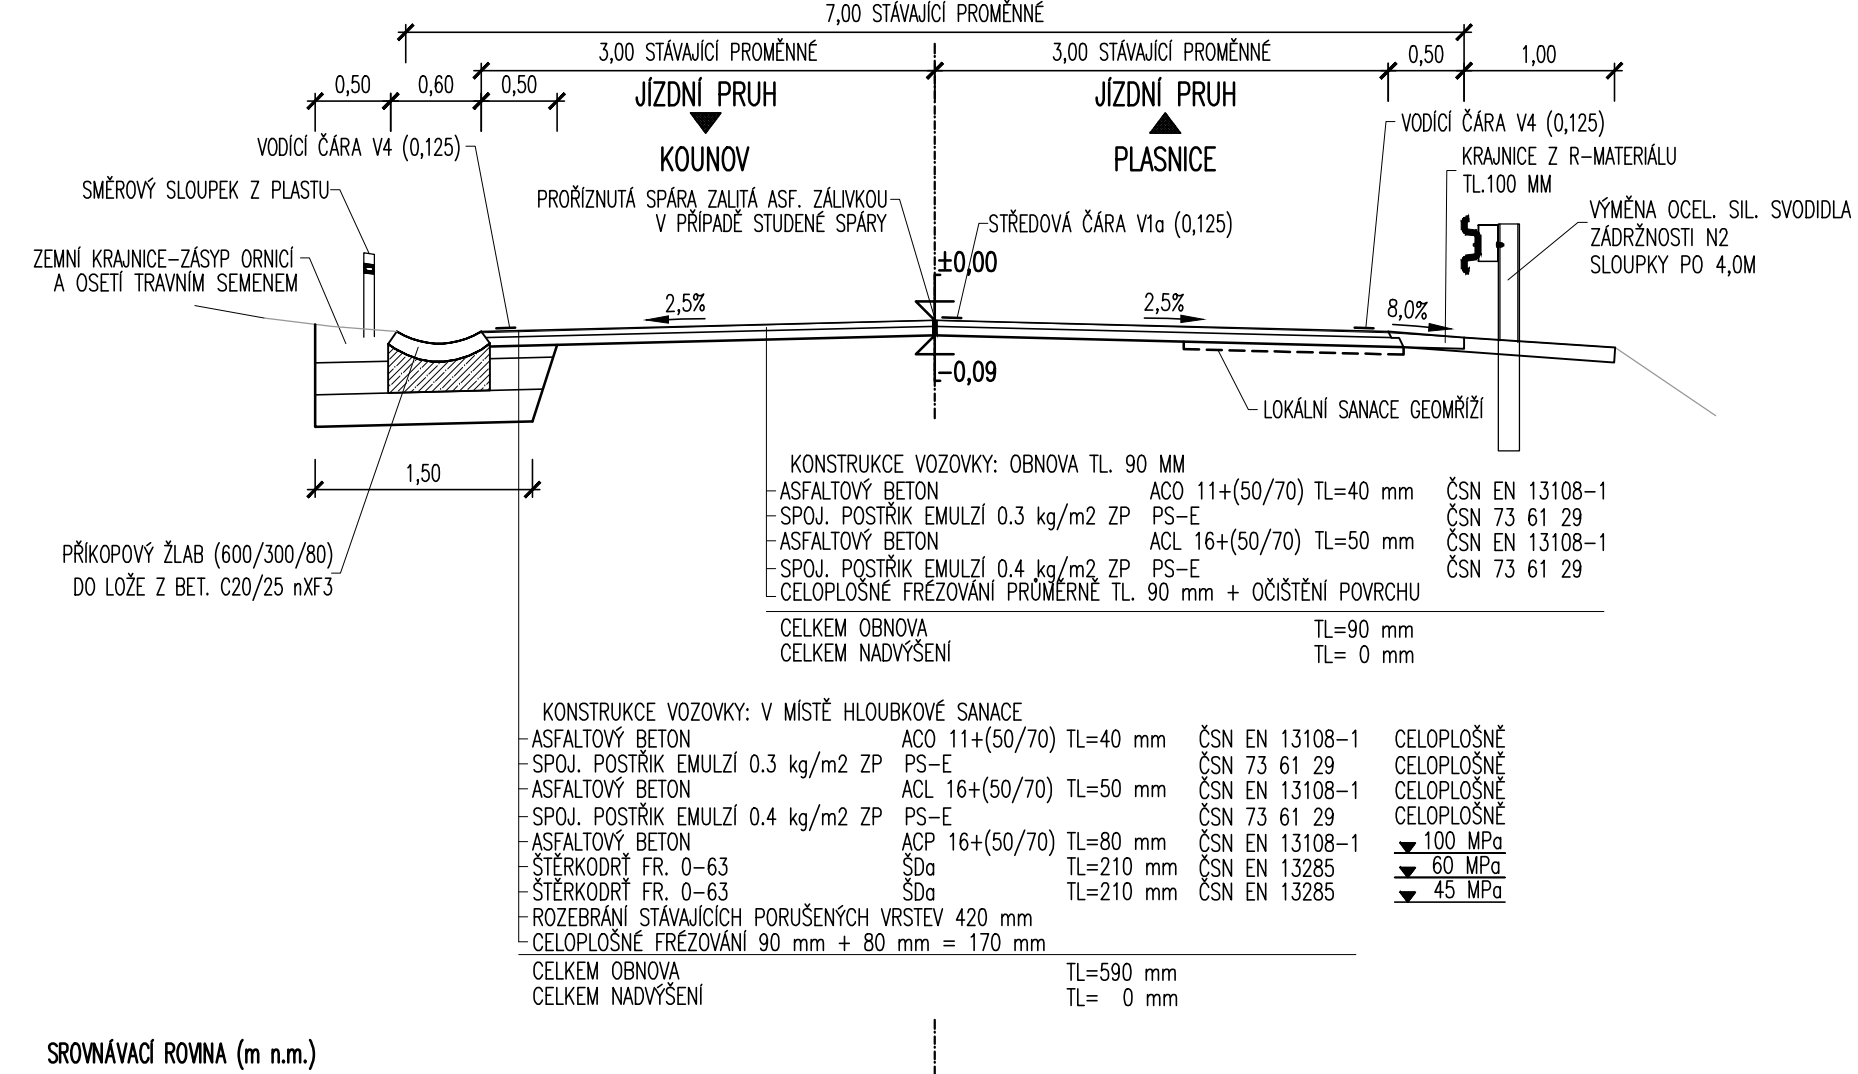


PŘEDLÁŽDĚNÍ ŽULOVÝCH KOSTEK
EXTRAVILÁN V V KM 2,300–3,500

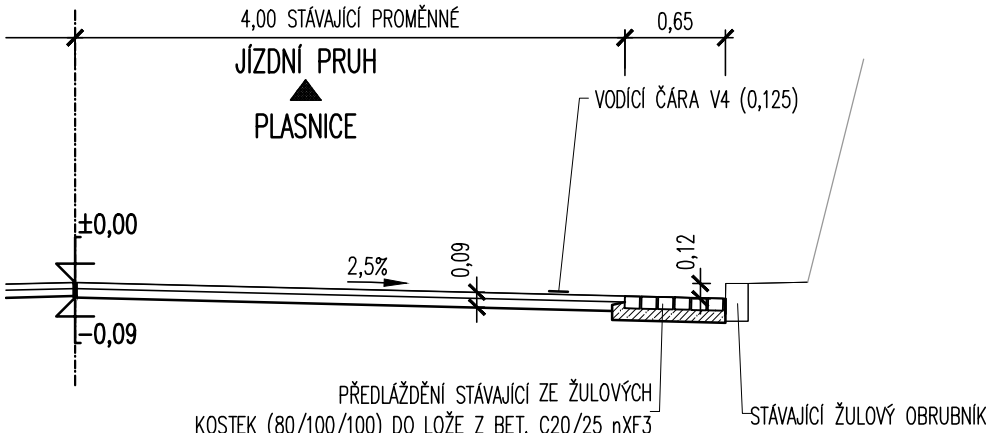

SANACE GEOMŘÍŽI
1:10

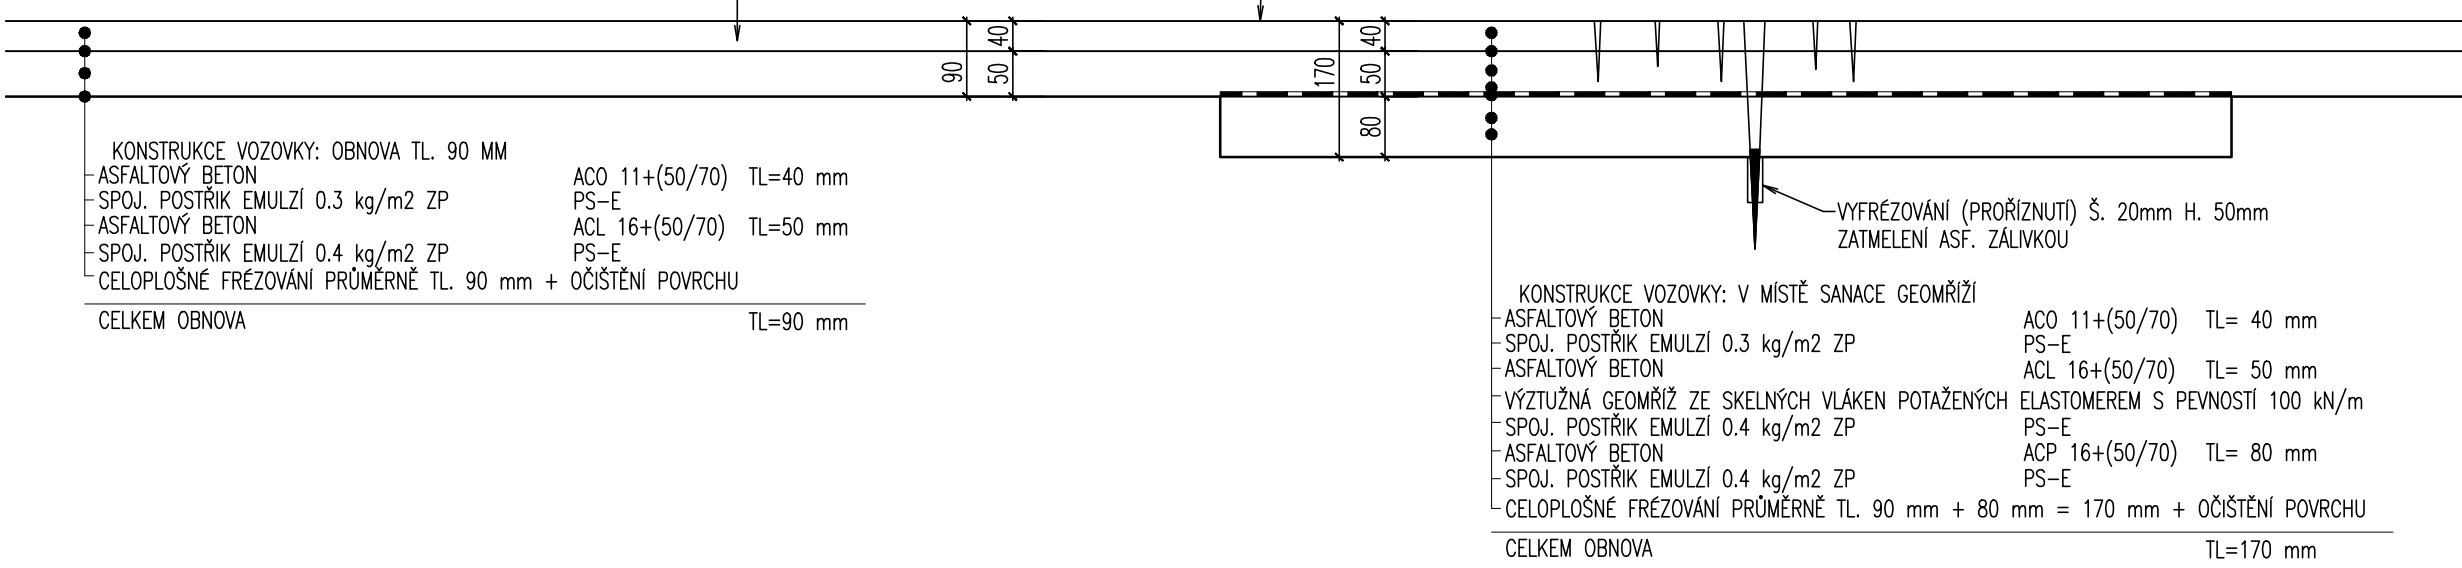

SOUŘADNICOVÝ SYSTÉM: S-JTSK		VÝŠKOVÝ SYSTÉM: BpV		PDPs	
KRESLIL:	ING. LUKÁŠ TOBEŠ			 FÖRSTEROVA 175, 566 01 VYSKÉ MYTO E-MAIL: MDS@MDSPROJEKT.CZ	
ZPRACOVAV:	ING. LUKÁŠ TOBEŠ	<i>Ing. Tobeš</i>			
TECHNICKÁ KONTROLA:	ING. JAN MACHEK	<i>Ing. Machek</i>			
ZODPOVĚDNÝ PROJEKTANT:	ING. JAN BURSA	<i>Ing. Bursa</i>			
HLAVNÍ PROJEKTANT:	ING. JAN BURSA				
KRAJ: KRAJ VYŠKOVSKÝ	OKRES: RYCHNOV NAD KNEŽNOU	OBEC: KOUNOV, DESTNÉ V O.H.	STUPEŇ:		PDPs
INVESTOR: KRAJ VYŠKOVSKÝ	KRAJ, PIVOVARSKÉ NÁMĚSTÍ 1245, 500 03 HRADEC KRALOVÉ		ZAK. ČÍSLO:	1480-17-3	
AKCE:	II/309 KOUNOV – PLASNICE		ARCHIVNÍ ČÍSLO:	1480	
			DATUM:	03/2017	
			FORMÁT:	A4	
			MĚŘÍTKO:	1 : 50	
OBJEKT: A.	STAVEBNÍ ČÁST		ČÍSLO SOUPRAVY:		ČÍSLO PŘÍLOHY: A.4.
OBSAH:	VZOROVÉ PŘÍČNÉ ŘEZY				