



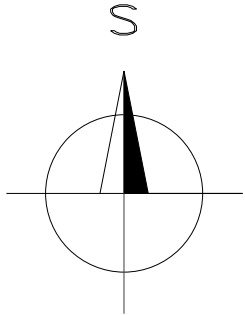

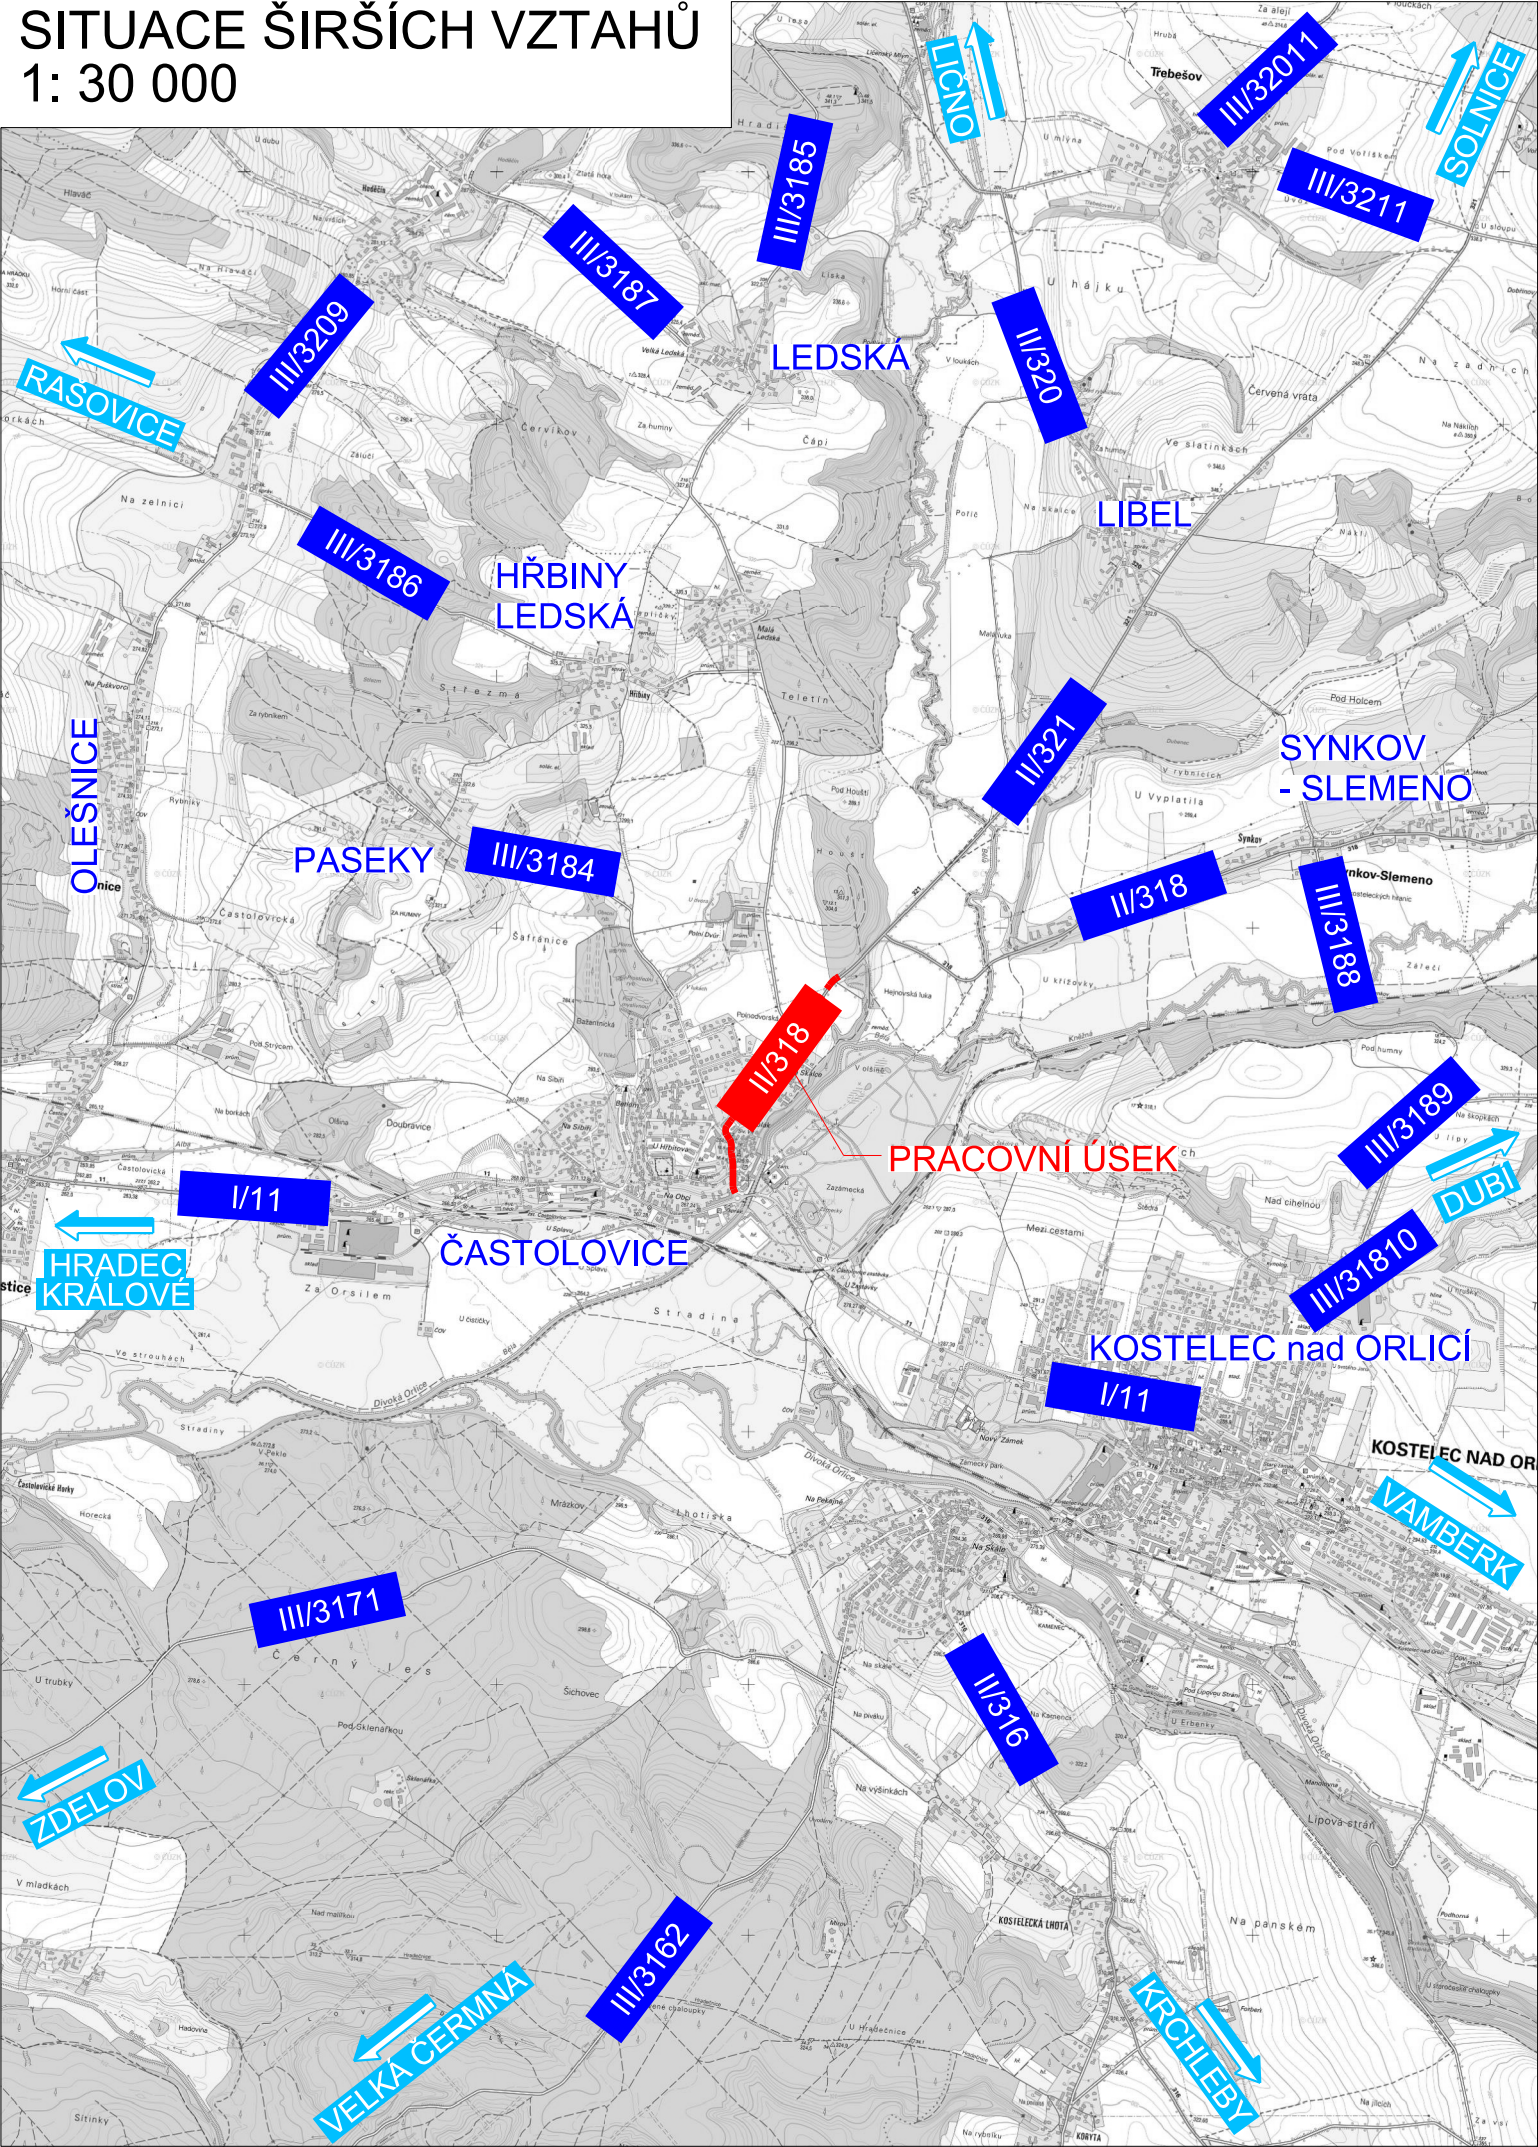


SITUACE ŠIRŠÍCH VZTAHŮ
1: 30 000



REVIZE:	PŘEDMĚT ZMĚNY:	VYPRACOVAL:	DATUM:
1	-	-	-
2			
3			

SPRÁVCE KOMUNIKACE:	ÚDRŽBA SILNIC Královéhradeckého kraje a.s. Kutnohorská 59 Hradec Králové - Plačice 500 04 uskhk@uskhk.eu
---------------------	---

<div>OBJEDNATEL:</div> <div><div><div>KRÁLOVÉHRADECKÝ KRAJ</div></div></div> <div>Královéhradecký kraj Pivovarské náměstí 1245 500 03 Hradec Králové</div>	<div>NÁZEV AKCE:</div> <div>II/318 Častolovice - Komenského</div>						
	<div>ČÁST / STAVEBNÍ OBJEKT:</div> <div>SITUAČNÍ VÝKRESY</div>						
	<div>PŘÍLOHA:</div> <div>SITUACE ŠIRŠÍCH VZTAHŮ</div>						
<div>ZHOTOVITEL:</div> <div><div>M - PROJEKCE</div></div> <div>M - PROJEKCE s.r.o. Resslova 956 500 02 Hradec Králové www.m-projekce.cz</div>	<div>ZODP. PROJEKTANT:</div> <div>Ing. P. HÁJEK</div>				<div>PARÉ:</div>		
	<div>VYPRACOVAL:</div> <div>Ing. L. KOPEČEK</div>						
	<div>KONTROLA:</div> <div>Ing. V. BŘICHNÁČ</div>						
	<div>MĚŘÍTKO:</div> <div>1:30 000</div>		<div>Č. ZAKÁZKY:</div> <div>18-079-01</div>				
	<div>STUPEŇ:</div> <div>PDPS</div>		<div>DATUM:</div> <div>8/2019</div>		<div>ČÁST:</div> <div>C</div>		<div>PŘÍLOHA:</div> <div>1</div>