
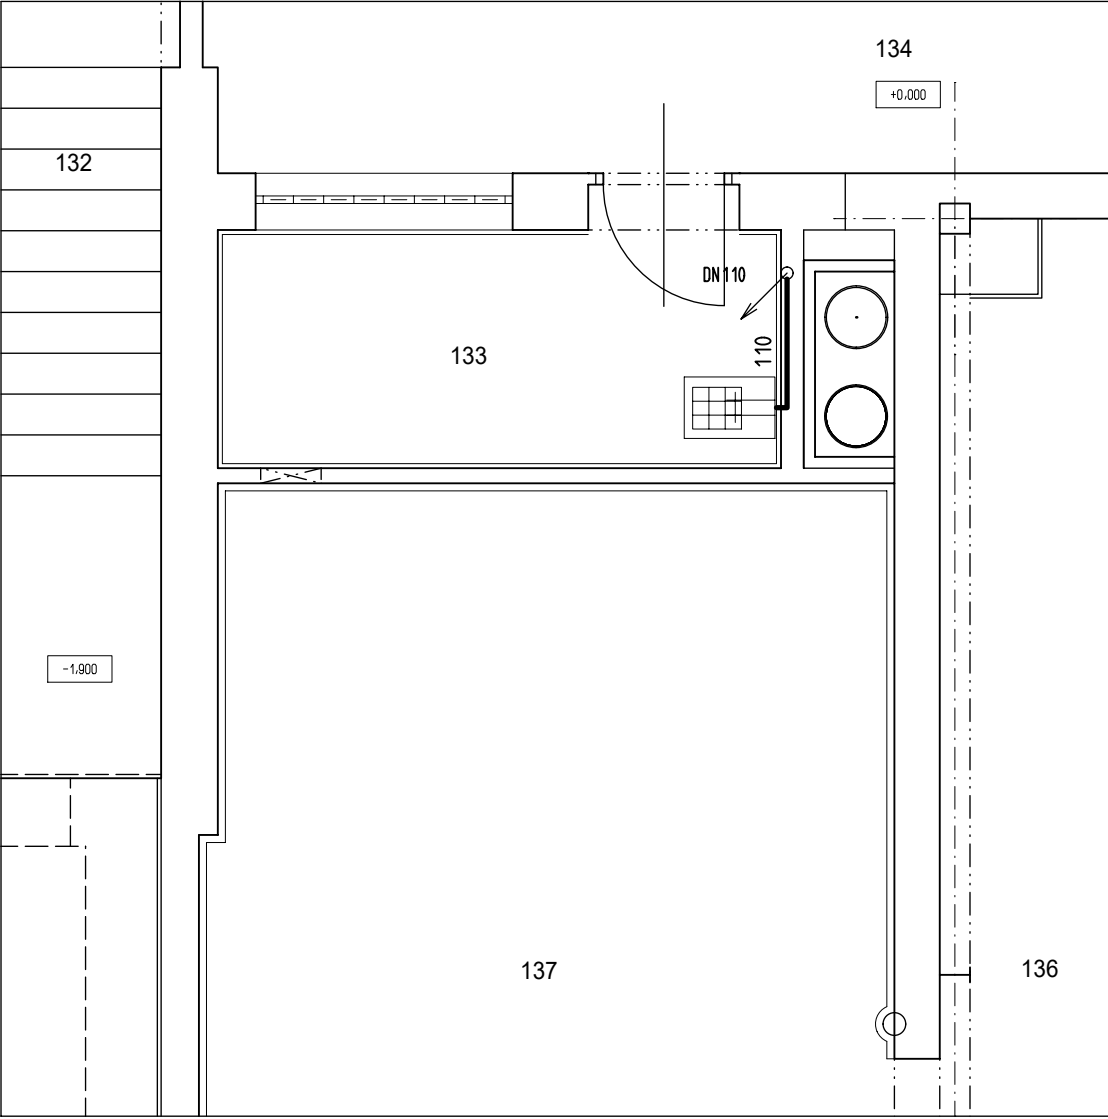


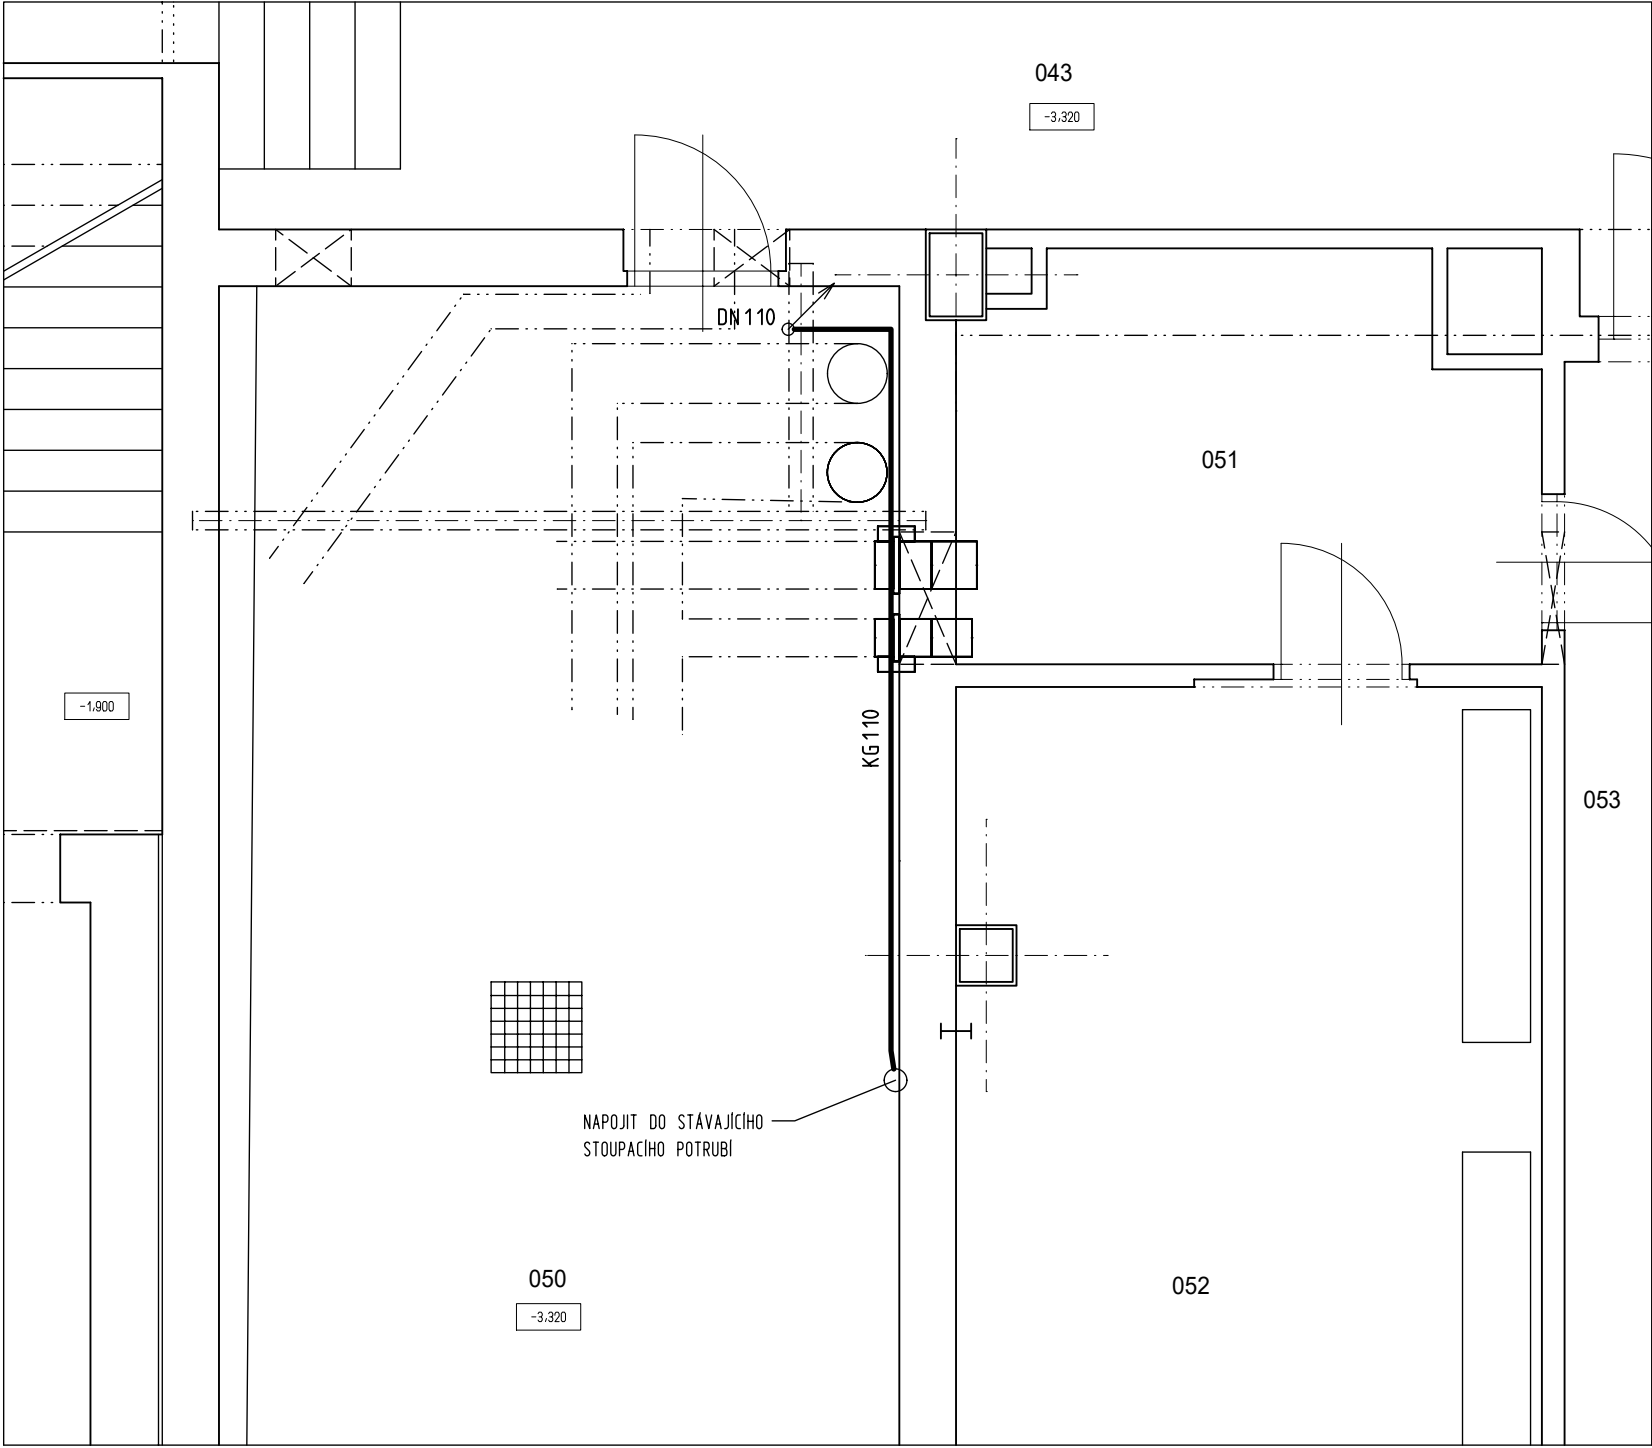

+ 0,000 = 344,100 m n. m., VÝŠKOVÝ SYSTÉM B.p.v.

LEGENDA MÍSTNOSTÍ			
Č. M.	NÁZEV MÍSTNOSTI	PLOCHA	POZNÁMKA
050	STROJOVNA VZT		
052	PŘEDÁVACÍ STANICE		
133	ÚKLIDOVÁ KOMORA		

HLAVNÍ ING. PROJEKTU	ZODP. PROJEKTANT	VYPRACOVAL	MĚŘÍTKO : 1 : 50	
ING. PAVEL TŮMA	ING. RENÉ HUBKA	JITKA ŠOURKOVÁ	FORMÁT: 2 A4	
			DATUM 04/2019	
STAVEBNÍK: SPŠ STAVEBNÍ A OA ARCH. JANA LETZELA, NÁCHOD				ZPRACOVATEL : INS spol. s r.o. Parkány 413 547 01 NÁCHOD 491 422 226 ins.atelier@insnachod.cz www.insnachod.cz
AKCE : REKONSTRUKCE PODLAHY TĚLOCVIČNY A VSTUPNÍCH PROSTOR RAISOVA 1816, NÁCHOD, st.p.č.2943/1, k.ú. NÁCHOD				
DÍL : STAVEBNÍ ČÁST, ZDRAVOTNÍ TECHNIKA DOKUMENTACE PRO PROVÁDĚNÍ STAVBY - UDRŽOVACÍ PRÁCE Č. PARÉ				
NÁZEV PŘÍLOHY : 1.PP, 1.NP - KANALIZACE				EV. Č. AKCE 07/19 ČÍSLO PŘÍLOHY ZT-2