


ŘEZ A-A

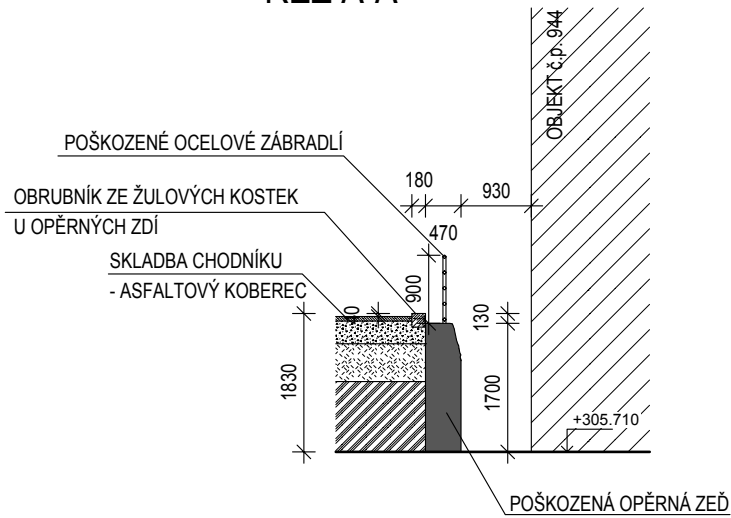


PODLE ORIENTAČNÍHO ZÁKRESU UMÍSTĚNÍ SÍTÍ DOCHÁZÍ V NĚKTERÝCH PŘÍPADECH K SOUBĚHU VEDENÍ SÍTÍ SE STÁVAJÍCÍMI KONSTRUKCEMI OPĚRNÝCH ZDÍ. V RÁMCI BOURACÍCH PRACÍ BUDE NUTNÉ I PŘI ZNALOSTI SKUTEČNÉ POLOHY PO VYTÝČENÍ SÍTÍ POSTUPOVAT VELICE OPATRNĚ A ODHALENÁ VEDENÍ POSTUPNĚ ZAJIŠŤOVAT A PROVIZORNĚ STABILIZOVAT PO DOBU VÝSTAVBY NOVÝCH KONSTRUKCÍ A DO STAVU FINÁLNÍHO ULOŽENÍ VEDENÍ V OKOLÍ NOVÝCH KONSTRUKCÍ.

PŘED ZAHÁJENÍ VEŠKERÝCH PRACÍ JE NUTO ZAJISTIT VYTÝČENÍ PODZEMNÍCH VEDENÍ VEŠKERÝCH SÍTÍ

VŠECHNY STAVEBNÍ PRÁCE V OKOLÍ PODZEMNÍCH SÍTÍ PROVÁDĚT V SOULADU S PODMÍNKAMI JEDNOTLIVÝCH SPRÁVCŮ SÍTÍ UVEDENÝCH V DOKLADOVÉ ČÁSTI DOKUMENTACE.

NEPŘÍSTUPNÉ ROZMĚRY JSOU STANOVENY ODBORNÝM ODHADEM NA ZÁKLADĚ KONSTRUKČNÍCH ZKUŠENOSTÍ

SOUŘADNÝ SYSTÉM: S-JTSK
VÝŠKOVÝ SYSTÉM: Bpv

| | | | |
|--|--|--|----------|
|  | | Slepá 308 541 01 Trutnov 491 005 063 | |
| zodpovědný projektant: ING. HYNEK STIEHL | | datum: | 08. 2016 |
| vypracoval: ING. MICHAELA ŠIMKOVÁ | | měřítko: | 1:100 |
| stavebník: MĚSTO DVŮR KRÁLOVÉ NAD LABEM, náměstí T. G. Masaryka 38, Dvůr Králové n. L., 544 17 | | formát: | 3.5x A4 |
| | | číslo zakázky: | 1894/16 |
| | | výkres č. | |
| OPRAVA OPĚRNÝCH ZDÍ U KOMUNIKACE V ULICI SPOJENÝCH NÁRODŮ | | DSP + DPS | C.2.2.2 |
| STÁVAJÍCÍ STAV - ŘEZ A-A, POHLED | | | |