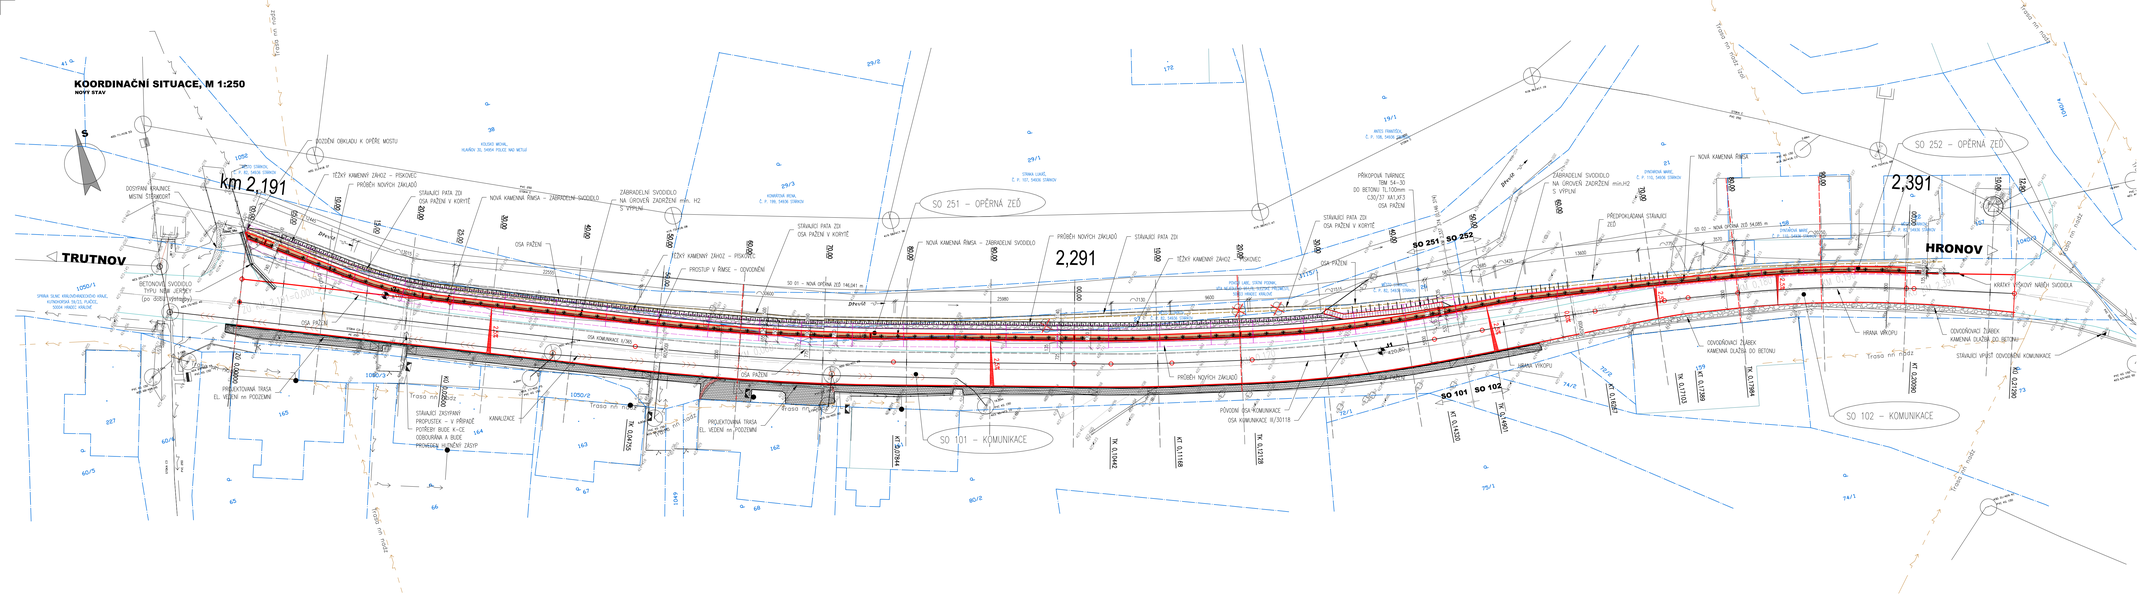

ZMĚNA	POPIS	DATUM
03		
02	Aktualizace - Výměna svodidla a betonové římsy za kamennou	03/2018
01	Aktualizace dle zjišťovacího řízení (zákon EIA) a veřejné vyhlášky KÚ Khk	11/2016

ING. IVAN ŠÍR
PROJEKTOVÁNÍ DOPRAVNÍCH STAVEB a.s.
Gočárova 504, 500 02 Hradec Králové, tel. +420 603 181 473, sir@sirivan.cz, www.sirivan.cz
IČ: 287 86 793

Investor: Královéhradecký kraj
Pivovarské náměstí 1245, 500 03, Hradec Králové

III/30118 Stárkov – opěrná zeď

■ kraj: Královéhradecký	■ odpovědný projektant stavby: Ing. Ivan Šír
■ MJ/OU: Stárkov	■ odpovědný projektant objektu: Ing. Ivan Šír
■ stupeň ústavní: bez ústavní	■ vypracoval: Ing. Tomáš Remont
■ datum: 08 2016	■ kontroloval: Ing. Ivan Šír
■ zakázkové číslo: 16015	■ změna číslo: 00
■ stupeň PD: DSP+PDPS	■ měřítko: 1:250

KOORDINAČNÍ SITUACE STAVBY

B.2