


M 1:10

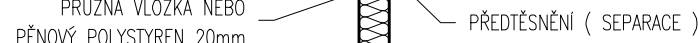


M 1:5




M 1:1




M 1:10

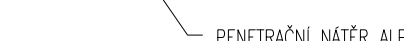


TĚSNĚNÍ SVISLÉ DILATAČNÍ SPÁRY

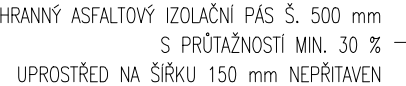

M 1:10

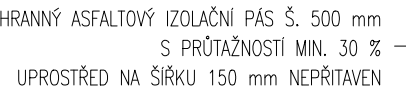

DETAIL ŘÍMSY, M 1:10

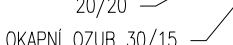

| |
|----|
| 01 |
|----|



PROJEKTOVÁNÍ DOPRAVNÍCH STAVEB a.s

Gočárova 504, 500 02 Hradec Králové, tel: +420 603 181 473, sir@sirivan.cz, www.sirivan.cz

IC: 287 86 793

Investor: Královéhradecký kraj
Pivovarské náměstí 1245, 500 03, Hradec Králové

III/30118 Stárkov – opěrná zed'

- | | |
|----------------------------------|--|
| ■ kraj: Královéhradecký | ■ odpovědný projektant stavby: Ing. Ivan Šir |
| ■ MÚ/OU: Stárvov | ■ odpovědný projektant objektu: Ing. Ivan Šir |
| ■ stupeň utajení: bez utajení | ■ vypracoval: Ing. Tomáš Reimont |
| ■ datum: 05.2016 | ■ kontroloval: Ing. Ivan Šir |
| ■ zakázkové číslo: 16015 | ■ změna číslo: 00 |
| ■ stupeň PD: DPA+DPDS | ■ měřítko: 1:100 |

SO 251, SO 252 OPĚRNÁ ZEĎ KM 2,191 - KM 2,391

DETAILY

C.2.1.10