




PŘÍČNÝ ŘEZ 1, M 1:50
NAVRHOVÝ STAV - MOST M1

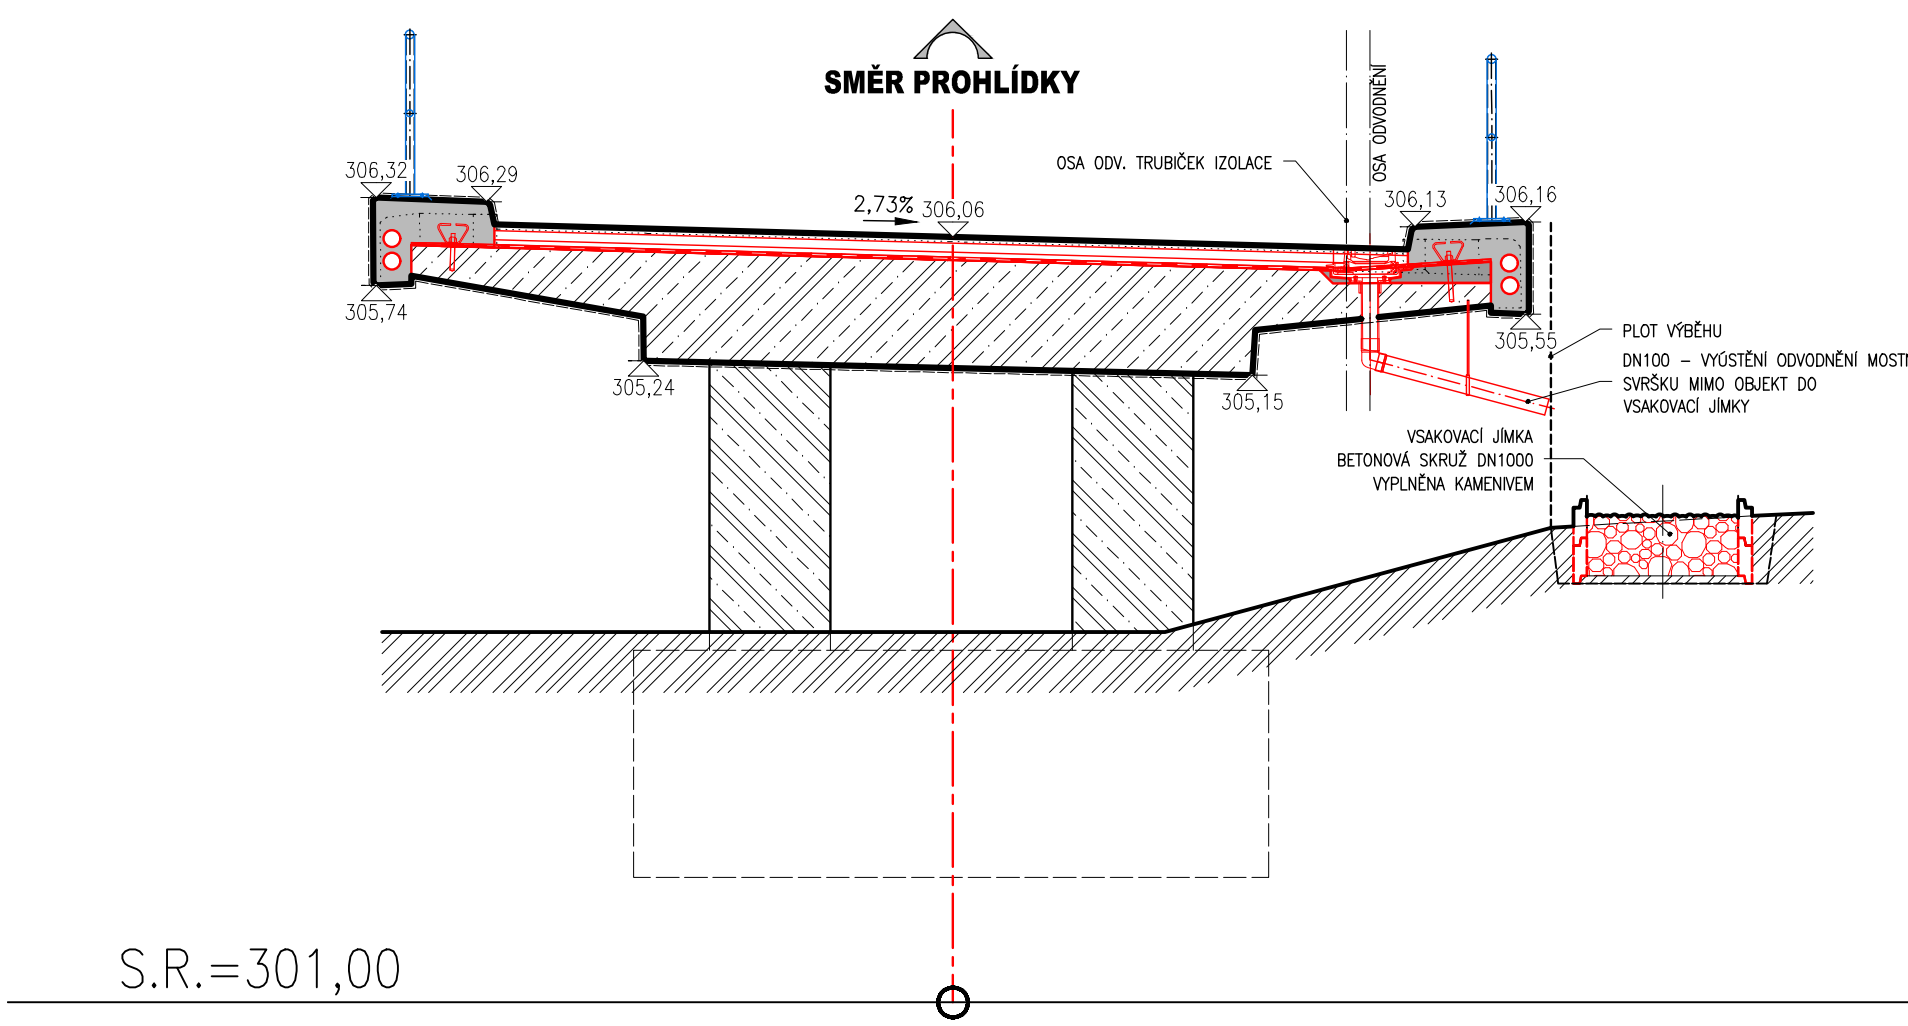


PŘÍČNÝ ŘEZ 2, M 1:50
NAVRHOVÝ STAV - MOST M1

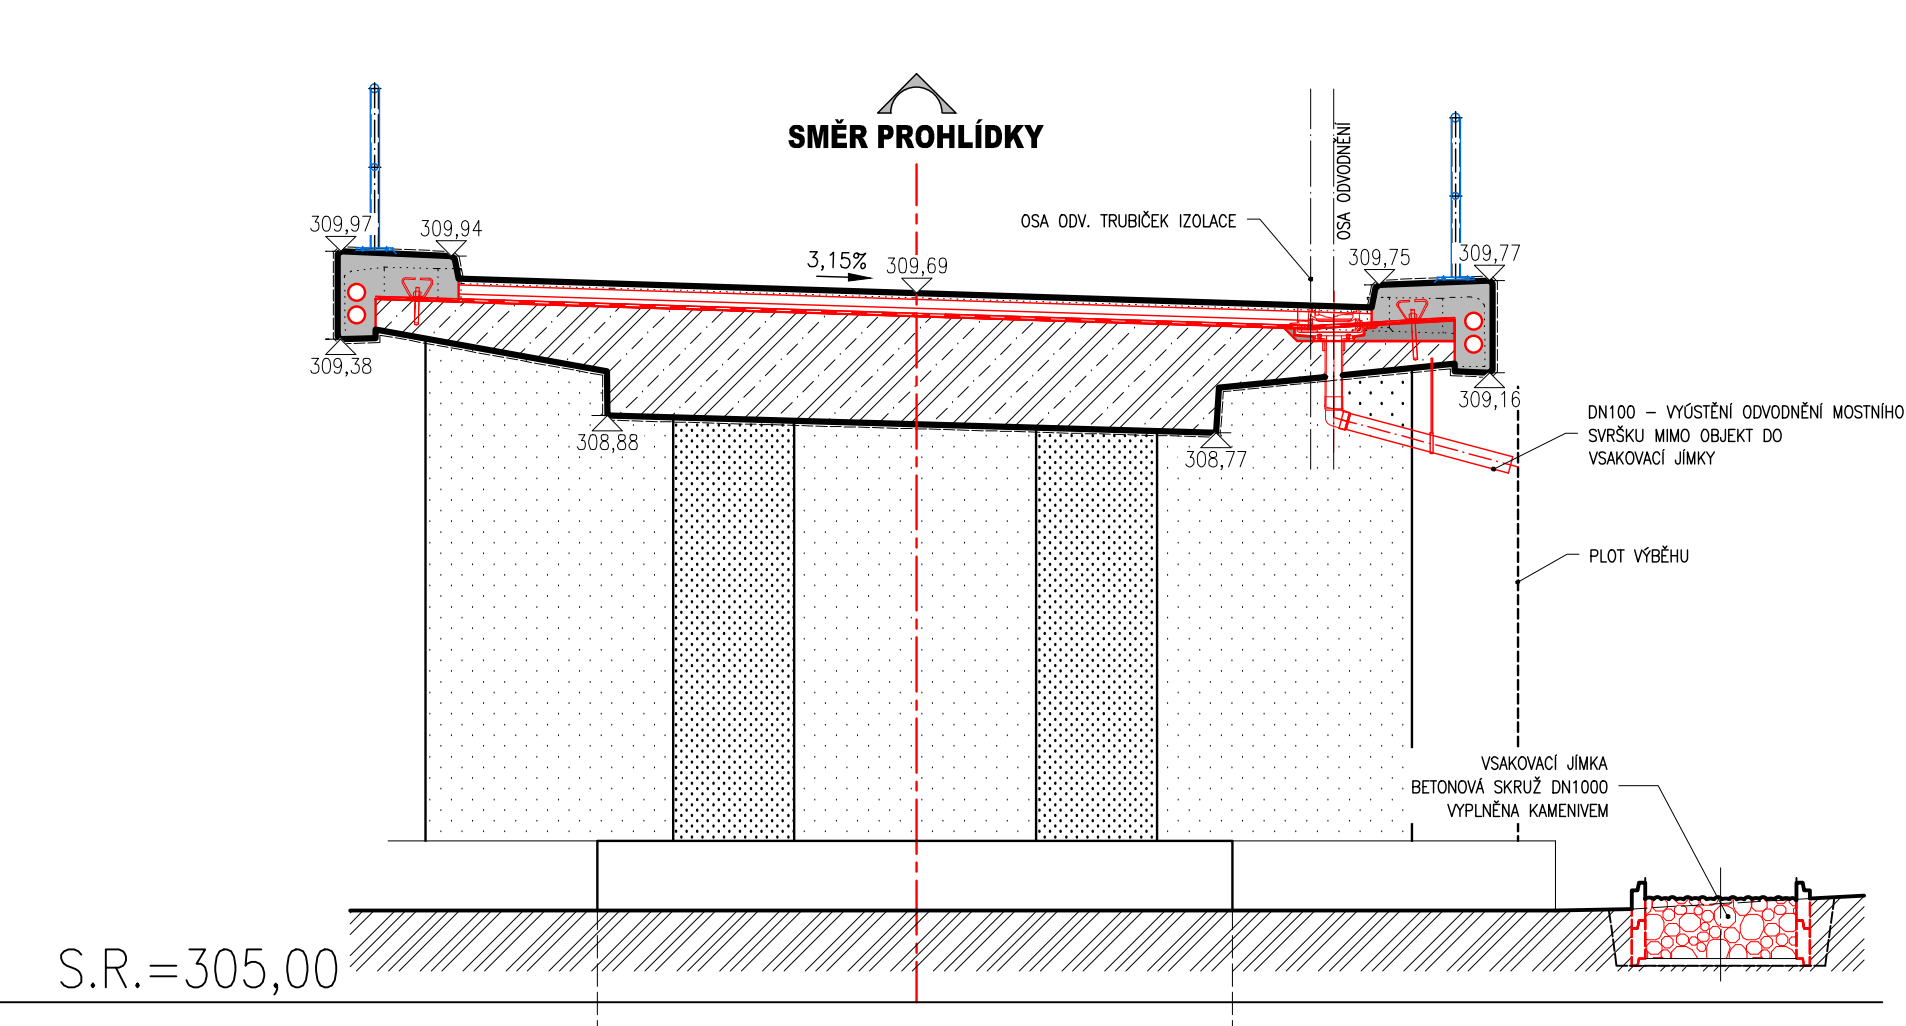


PŘÍČNÝ ŘEZ 3, M 1:50
NAVRHOVÝ STAV - MOST M1

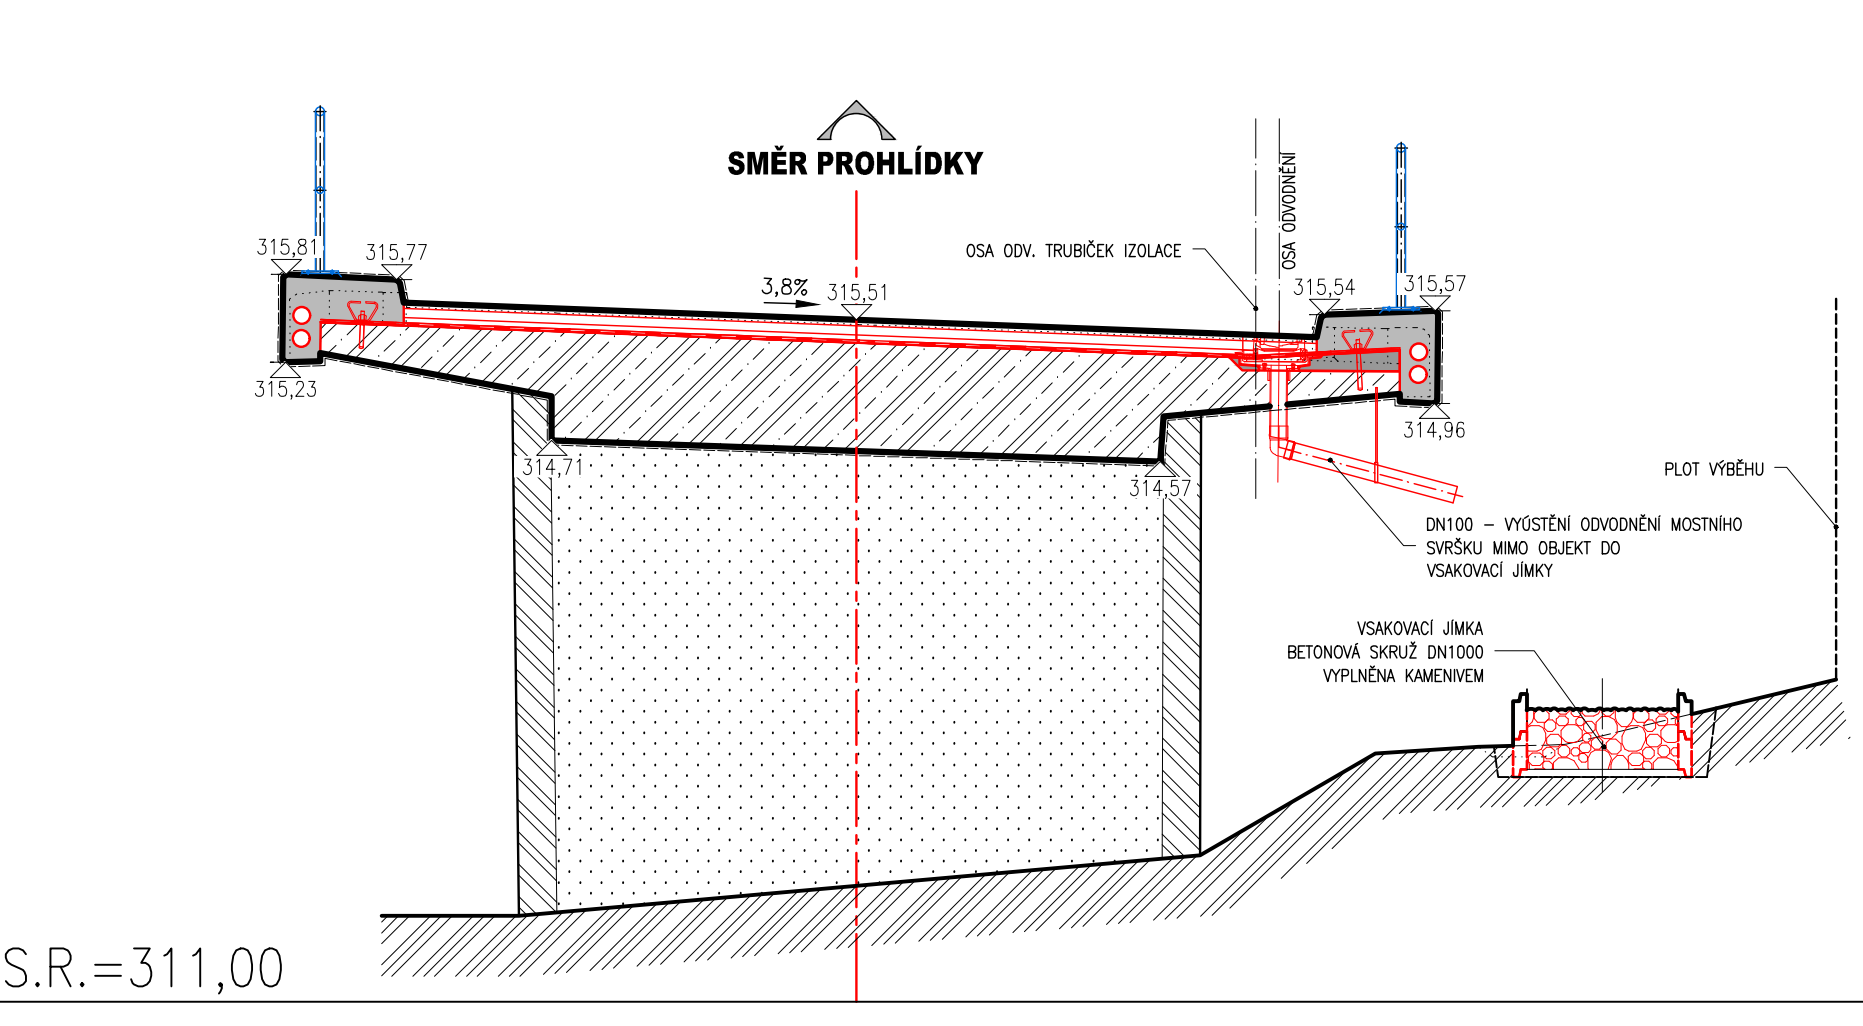


DETAIL, M 1:10
MOSTNÍ ODVODŇOVAČ - DLE VL 4 - 504.02

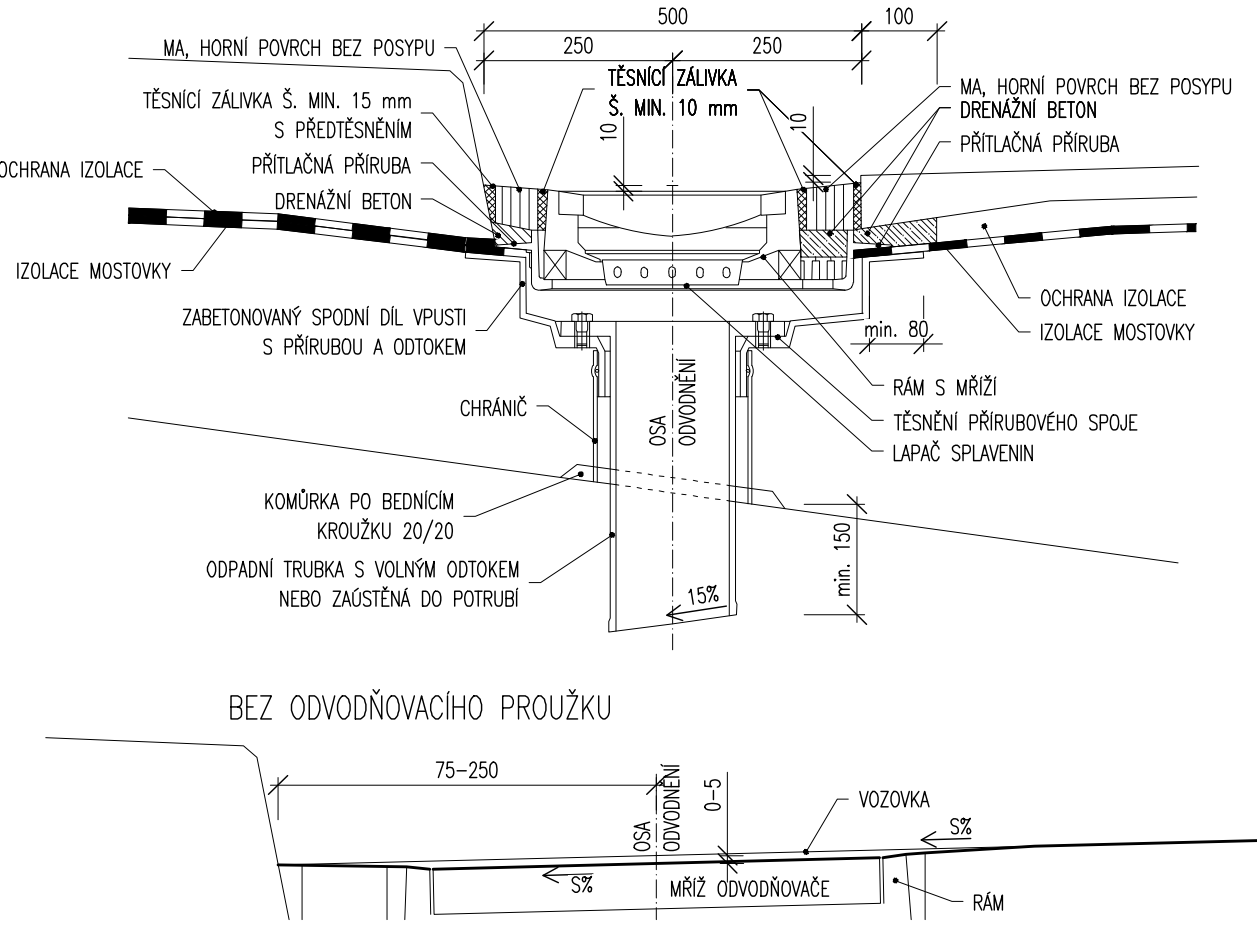

DETAIL, M 1:7
PODÉLNÉ ODVODNĚNÍ IZOLACE - DLE VL 4 - 406.13

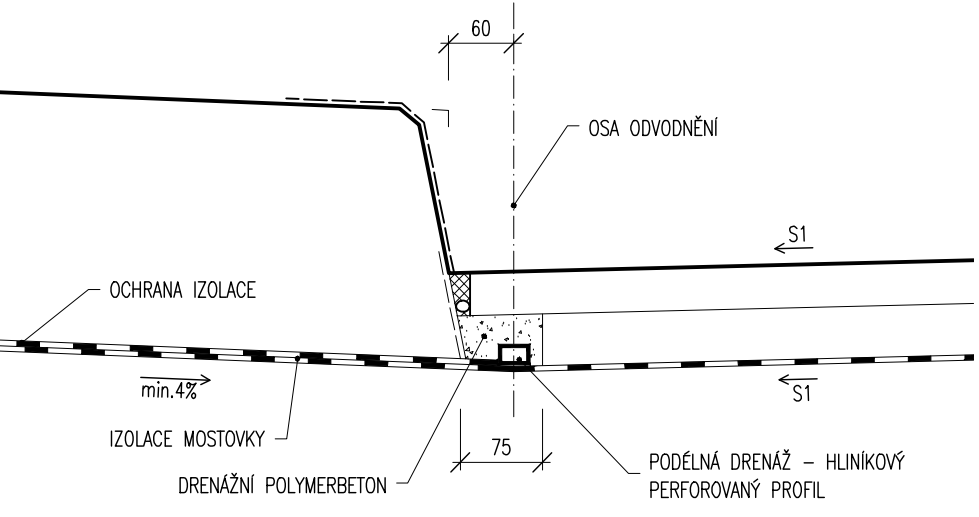

DETAIL PROFILU, M 1:1

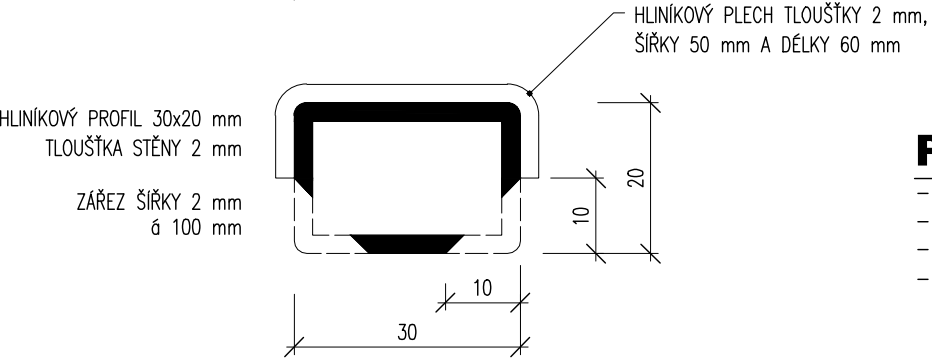


POZNÁMKY:

- VÝŠKOVÝ SYSTÉM BpV
- POLOHOVÝ SYSTÉM JTSK
- DÉLKOVÉ KÓTY JSOU ZAOKROUHLĚNÝ NA 5 mm
- UMÍSTĚNÍ VSAKOVACÍCH JIMEK DLE DOPADU VODY Z VYUŠTĚNÍ ODVODNĚNÍ MOSTNÍHO SVRŠKU


DETAIL, M 1:7

VARIANTY UCHYCENÍ TRUBNÍHO ODVODNĚNÍ - DLE VL 4 - 406.13

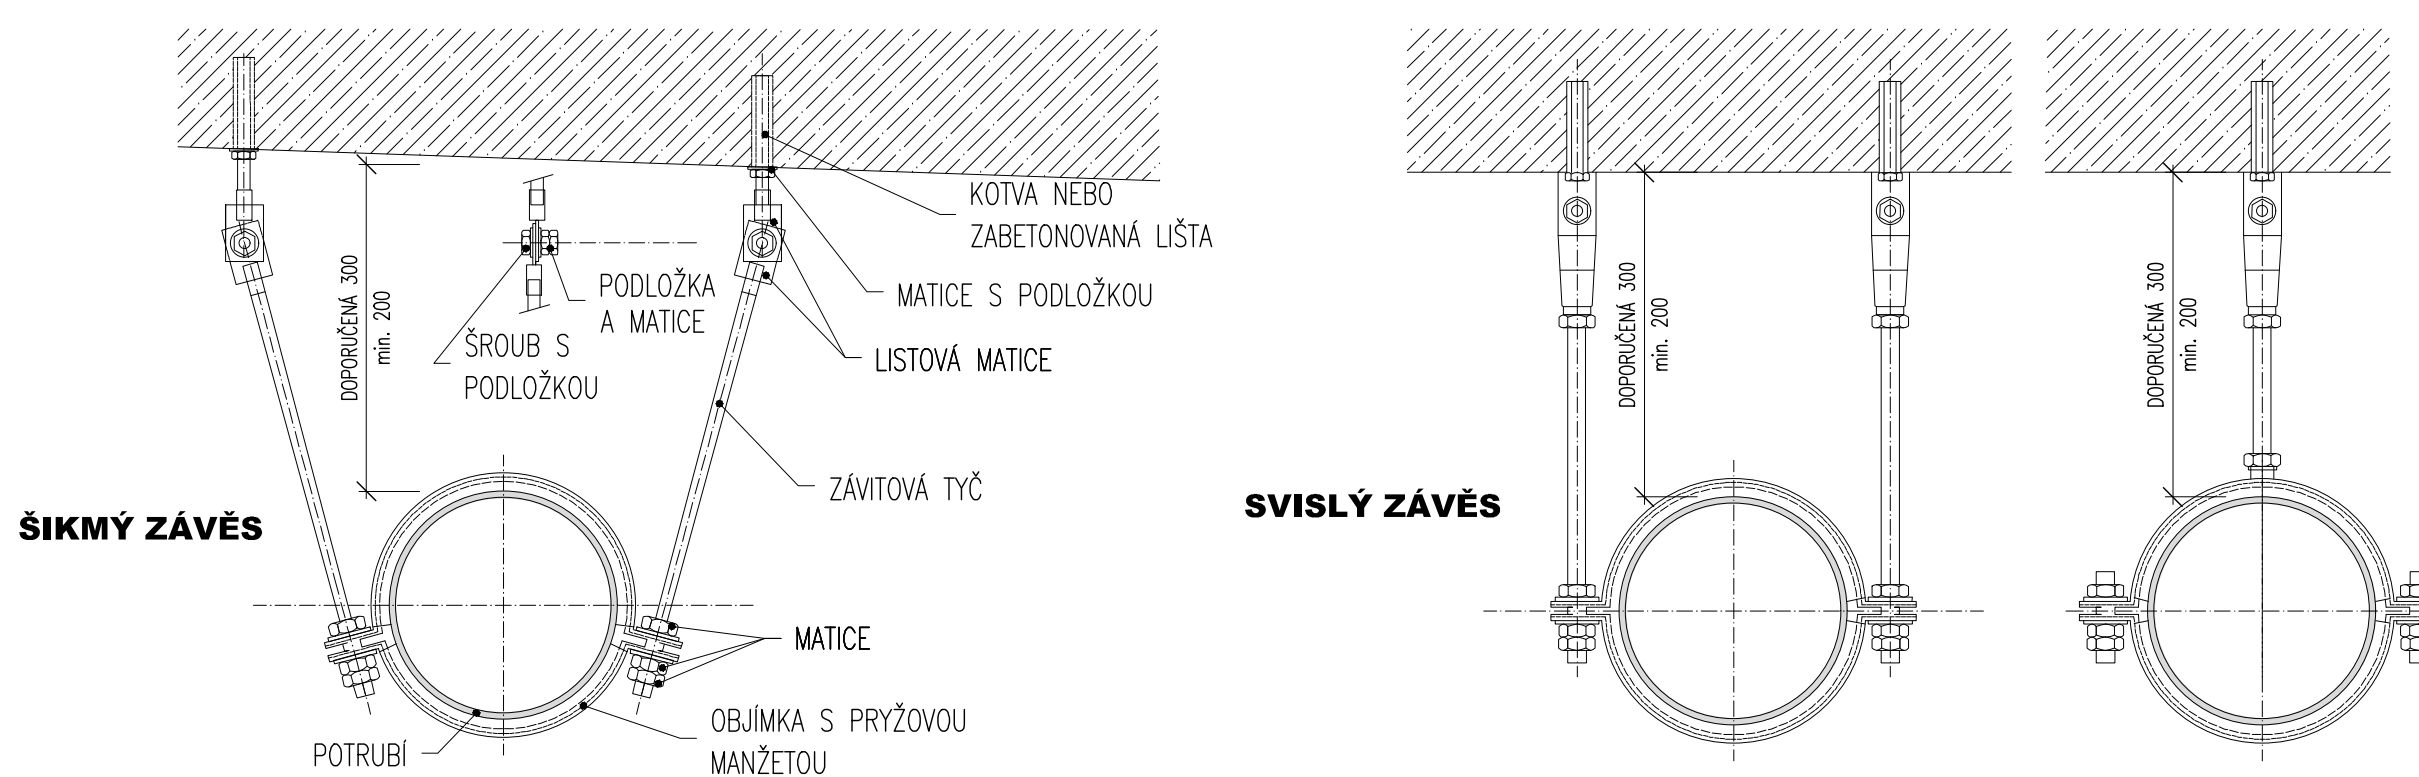


DETAIL, M 1:7

VARIANTY ODVODNĚNÍ IZOLACE TRUBÍČKAMI - DLE VL 4 - 406.11

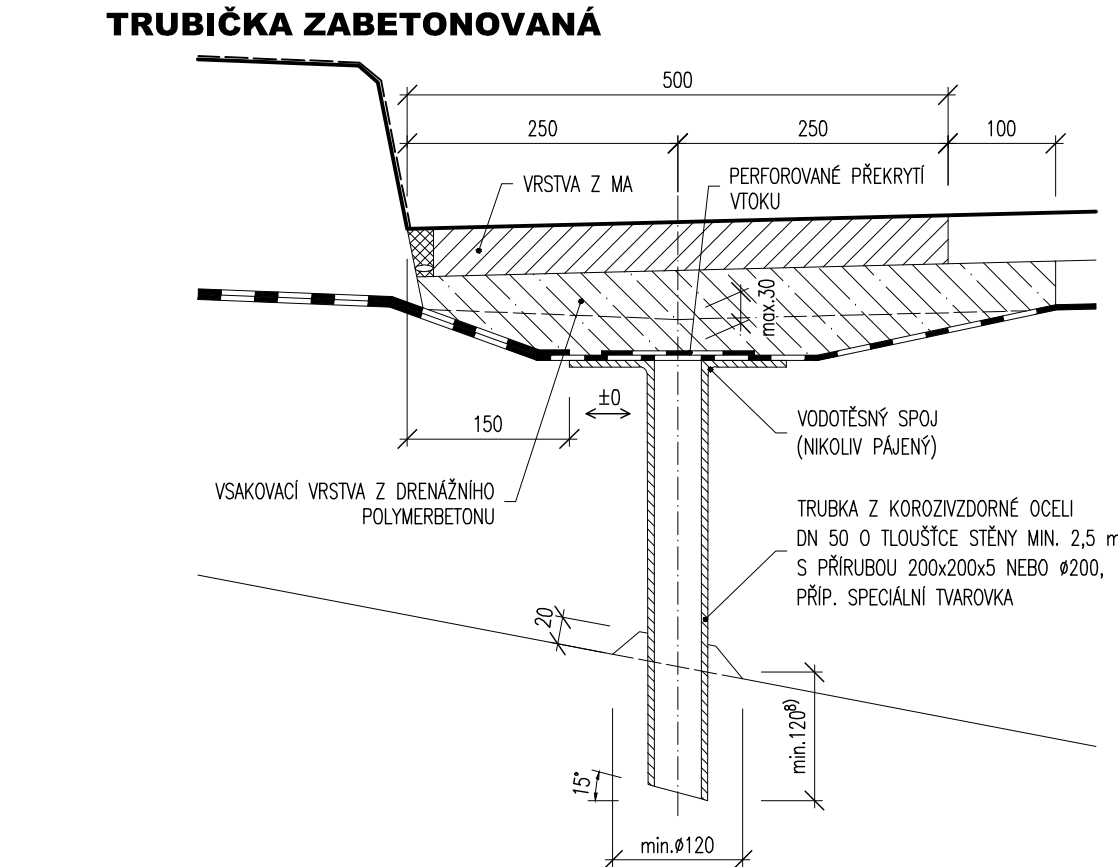

TRUBÍČKA V CHRÁNIČE

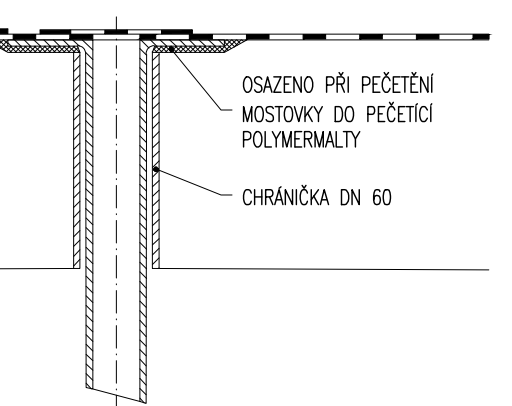


DETAIL, M 1:20


ODVODNĚNÍ IZOLACE DRENAŽNÍM POLYMERBETONEM - DLE VL 4 - 406.12a

PŮDORYSNÉ SCHEMA ŽEBER

S TRUBÍČKOU

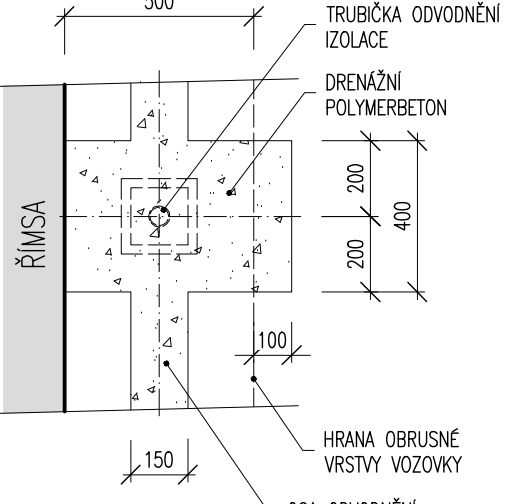

S MOSTNÍM ODVODŇOVAČEM

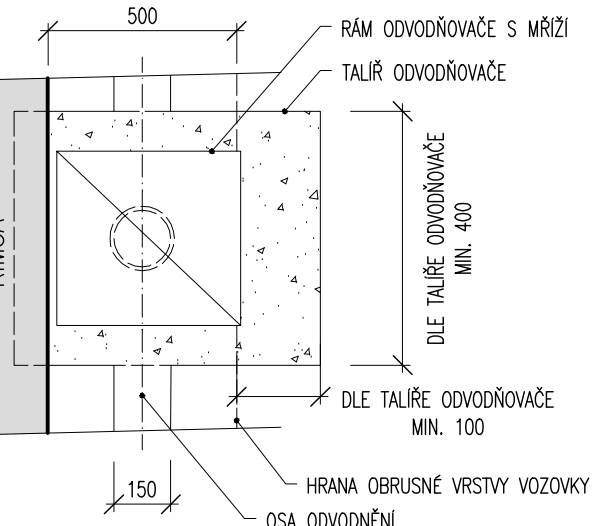

03		
02		
01		
ZMĚNA	POPIS	DATUM



ING. IVAN ŠÍR
PROJEKTOVÁNÍ DOPRAVNÍCH STAVEB a.s.
Haškova 1714/3, 500 02 Hradec Králové, tel. +420 603 181 473, sir@sirivan.cz, www.sirivan.cz
IČ: 287 86 793

Objednatel: ZOO Dvůr Králové a.s.
Štefánikova 1029, 544 01 Dvůr Králové nad Labem

Oprava mostu M1

■ kraj: Královéhradecký

■ MÚ / OU: Dvůr Králové nad Labem

■ stupeň utajení: bez utajení

■ datum: 09 / 2019

■ zakázkové číslo: 19026

■ stupeň PD: DSP+PDPS

■ odpovědný projektant stavby: Ing. Ivan Šír


■ odpovědný projektant objektu: Ing. Jan Fiala

■ vypracoval: Ing. Petr Neudřmal

■ kontroloval: Ing. Jan Fiala

■ změna číslo: 00

■ měřítko: 1:1,7,10,20,50



SO 201 - Most M1

NÁVRHOVÝ STAV - ODVODNĚNÍ

D.1.2.1.9