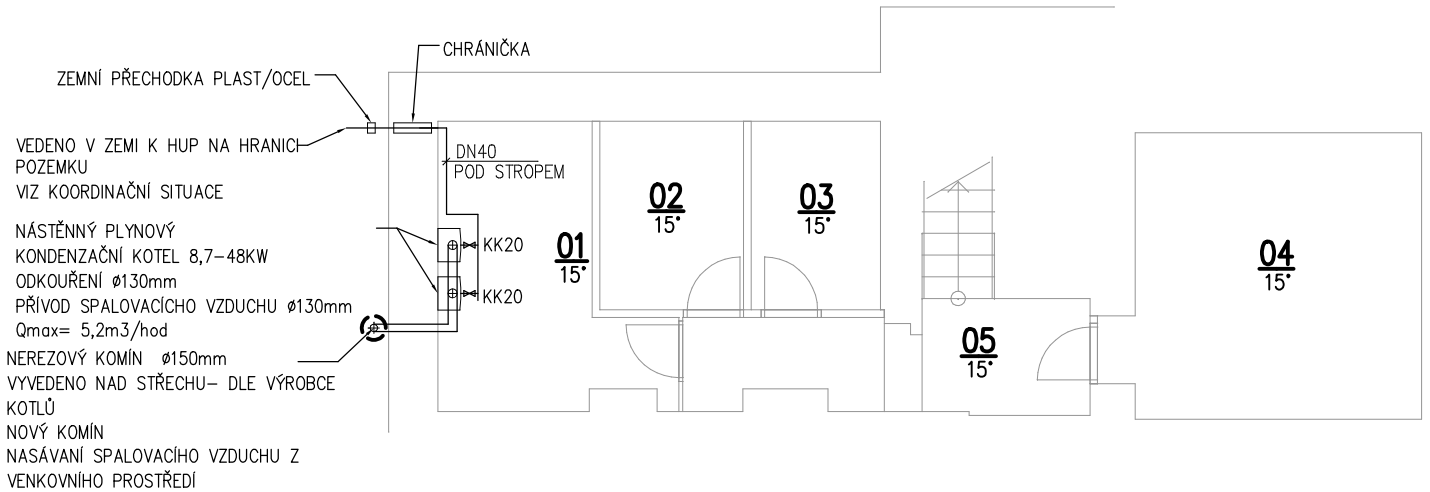

Tabulka bublin		
Číslo	Jméno	Plocha
01	SKLEP TECHNICKÁ MÍSTNOST	8,23
02	SKLEP	4,39
03	SKLAD	3,91
04	SKLEP	14,89
05	CHODBA	3,01

POPIS:

POTRUBÍ PLYNOVODU BUDE V PROSTUPECH PŘES KONSTRUKCE OPATŘENO CHRÁNIČKOU, PŘESAHUJÍCÍ STAVEBNÍ KONSTRUKCE NA OBĚ STRANY O 10 mm. CHRÁNIČKY BUDOU ZHOTOVENY ZE STEJNÉHO MATERIÁLU JAKO POTRUBÍ PLYNOVODU A BUDOU UTĚSNĚNY TRVALE PLASTICKÝM TMELEM.

HLAVNÍ BUDOVA– ODVOD SPALIN BUDE POMOCÍ NEREZOVÉHO KOMÍNU– IZOLOVANÝ NAD ROVINU STŘECHY S PŘESAHEM DLE ČSN 73 4201 Komíny a kouřovody– PŘÍVOD SPALOVACÍHO VZDUCHU BUDE SAMOSTATNÝM POTRUBÍ Z VNĚJŠÍHO PROSTŘEDÍ

VEDLEJŠÍ BUDOVA– ODVOD SPALIN BUDE POMOCÍ KOAXIÁLNÍHO POTRUBÍ VEDENÉ VE STÁVAJÍCÍM KOMÍNĚ.

AXANOMETRIE

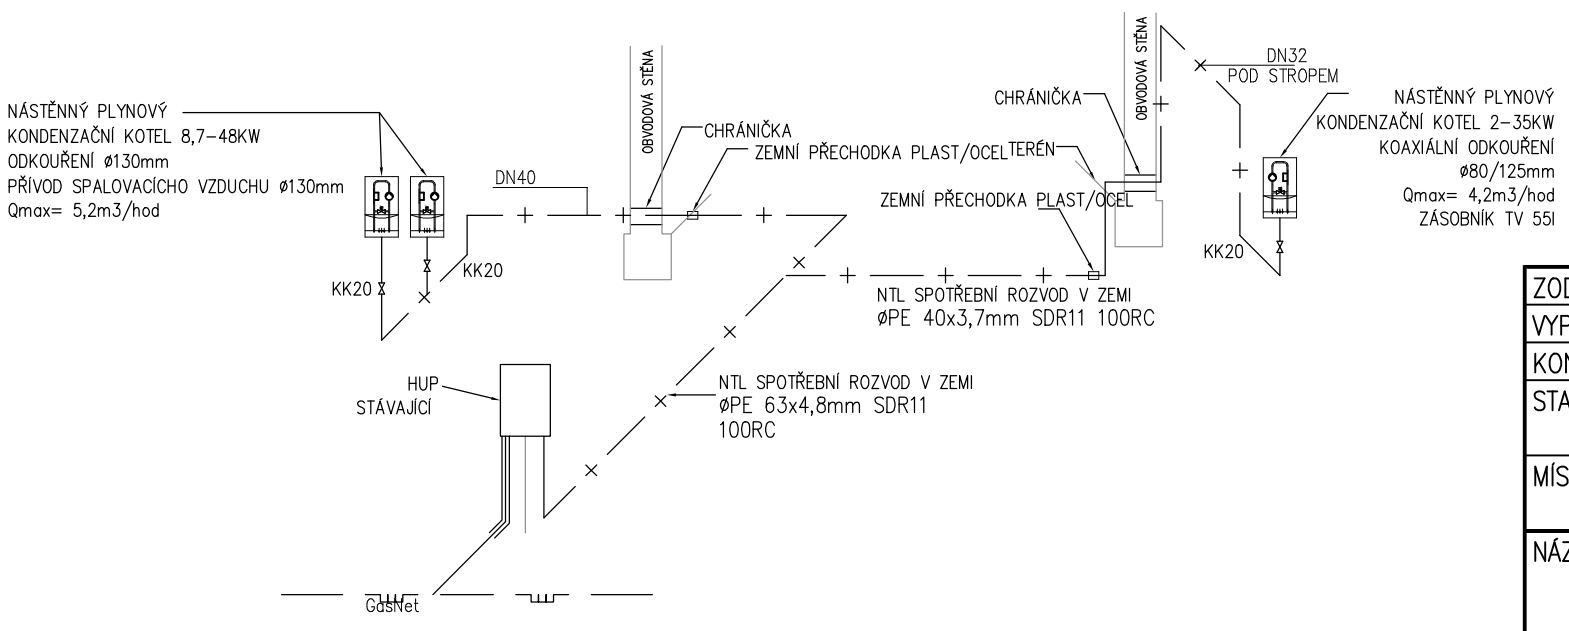

ZODP. PROJEKTANT	Ing. ZDENĚK STOLIN	INGPLAN s.r.o.	
VYPRACOVAL	Ing. DAVID AKRMAN		
KONTROLOVAL	Ing. ZDENĚK STOLIN	projekční a inženýrský ateliér	PARÉ
STAVEBNÍK	DĚTSKÝ DOMOV POTŠTEJN ČESKÝCH BRATŘÍ 141, POTŠTEJN		
MÍSTO STAVBY	k.ú. POTŠTEJN[726508], parc. č. 370, 206/1, 206/2	m: +420 736 231 213 e: info@atelier–ingplan.cz w: www.atelier–ingplan.cz IČ: 632 17 031	
NÁZEV STAVBY	TOPNÁ SOUSTAVA V OBJEKTU DD V POTŠTEJNĚ	ZAKÁZKA	1932
		FORMÁT	A3
		DATUM	10/2019
STAVEBNÍ OBJEKT	S001, S002, S003, S004	STUPEŇ PD	DSP
ČÁST	D.1.4 TECHNIKA PROSTŘEDÍ STAVEB		
OBSAH: PŮDORYS 1PP- PLYNOVOD		MEŘÍTKO 1:100	Č. VÝKRESU D.1.4.F.02