


CHARAKTERISTICKÝ ŘEZ STŘECHOU

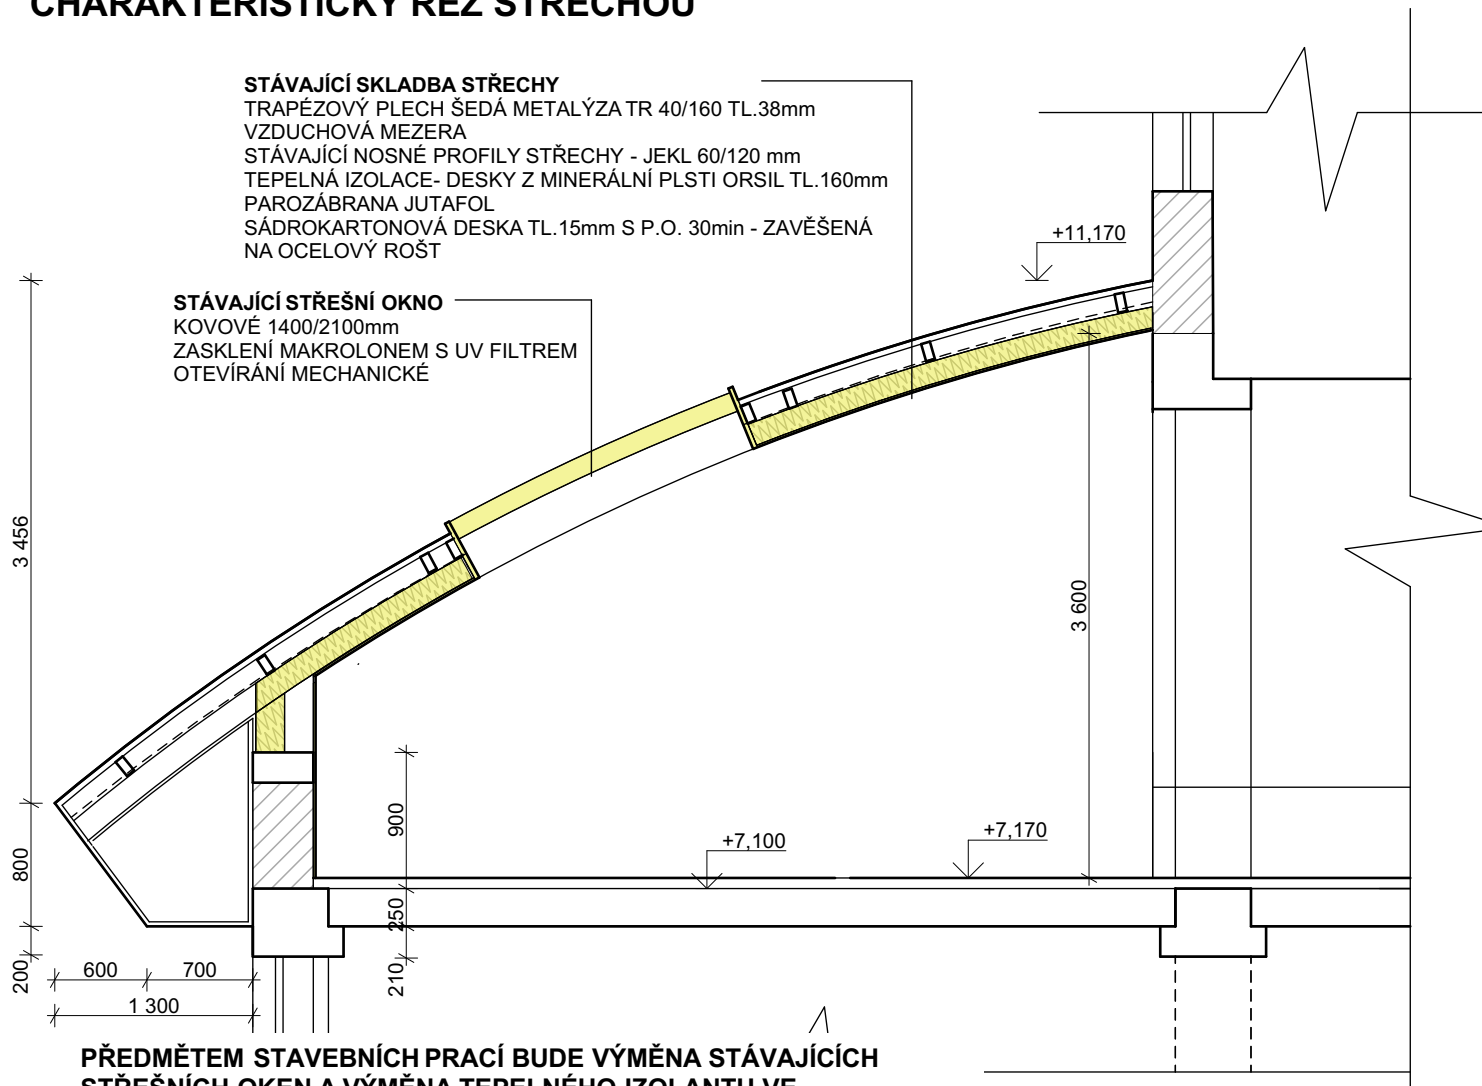

BOURACÍ PRÁCE

PŘED ZAPOČETÍM BOURACÍCH PRACÍ BUDE INTERIÉR MÍSTNOSTÍ VYSTĚHOVÁN V REŽII INVESTORA.

V RÁMCI BOURACÍCH PRACÍ BUDOU ODSTRANĚNA VŠECHNOA STŘEŠNÍ OKNA, PAROTĚSNÁ FOLIE VE SKLADBĚ STŘECHY A TEPELNÝ IZOLANT STŘECHY.

DÁLE BUDE PROVEDENA DEMONTÁŽ SDK PODHLEDU. DOUČÁSTÍ DEMONTÁŽE BUDE V KAŽDÉ MÍSTNOSTI DEMONTÁŽ A PO DOKONČENÍ STAVEBNÍCH PRACÍ BUDE PROVEDENA OPĚTOVNÁ MONTÁŽ TRUBKOVÝCH SVÍTIDEL.

V RÁMCI BOURACÍCH PRACÍ BUDE OŠKRÁBÁNA OMÍTKA V MÍSTĚ PŮLŠTOKU

V KAŽDÉ MÍSTNOSTI BUDE PROVEDENA OCHRANA STÁVAJÍCÍ NÁŠLAPNÉ VRSTVY PODLAHY POMOCÍ POLOŽENÍ OCHRANNÉ GEOTEXTILIE A OSB DESEK TL.12mm.


STÁVAJÍCÍ PARAPETNÍ ŽLABY A VŠECHNY RADIATORY BUDOU PŘED BOURACÍMI PRACEMI ZAKRYTY OCHRANNOU FOLIÍ PROTI ZNEČIŠTĚNÍ.

ODKRYTÍ PODHLEDU V MÍSTNOSTI DÍLEN- BŘEZEN 2020

V RÁMCI BOURACÍCH PRACÍ SE V MĚSÍCI BŘEZEN PROVEDE KOMPLETNÍ ODKRYTÍ PODHLEDU AŽ NA NOSNOU ČÁST KONSTRUKCE A TO V MÍSTNOSTI DÍLEN. STÁVAJÍCÍ OTVORY NA OKNA BUDOU PŘESNĚ ZAMĚŘENY A BUDE PODÁNA CENOVÁ NABÍDKA NA NOVÁ OKNA. TAK, ABY NA REALIZACI, KTERÁ PROBĚHNE V LETNÍCH PRÁZDNINÁCH BYLA JIŽ OKNA PŘIPRAVENA K MONTÁŽI.

LEGENDA

- BOURANÉ KONSTRUKCE
- STÁVAJÍCÍ KONSTRUKCE

Autor návrhu	Ing. Zděnek Balcar		 OBCHODNÍ PROJEKT HRADEC KRÁLOVÉ v.o.s. Zemědělská 880 Hradec Králové 3 tel.: 495 545 024 www.ophk.cz
Zodpovědný projektant	Ing. Zděnek Balcar		
Vypracoval	Ing. Adéla Hamplová		
Investor : Královéhradecký kraj Pivovarské náměstí 1245/2 500 03 Hradec Králové		Číslo zakázky: 7/2019-VOS	Stupeň PD :
Akce : ODSTRANĚNÍ PŘÍČIN VZNIKU VLHKOSTNÍCH MAP U STŘEŠNÍCH OKEN A ZATÉKÁNÍ DO SPOJOVACÍCH CHODEB V OBJEKTU (PAR.Č.ST.1902/1)			Datum : 06/ 2019
			Měřítko :
			Formát : 1 x A4
			Revize :
Název : CHARAKTERISTICKÝ ŘEZ- BOURACÍ PRÁCE			Číslo výkresu : D.1.1.7