


**M 1:750**

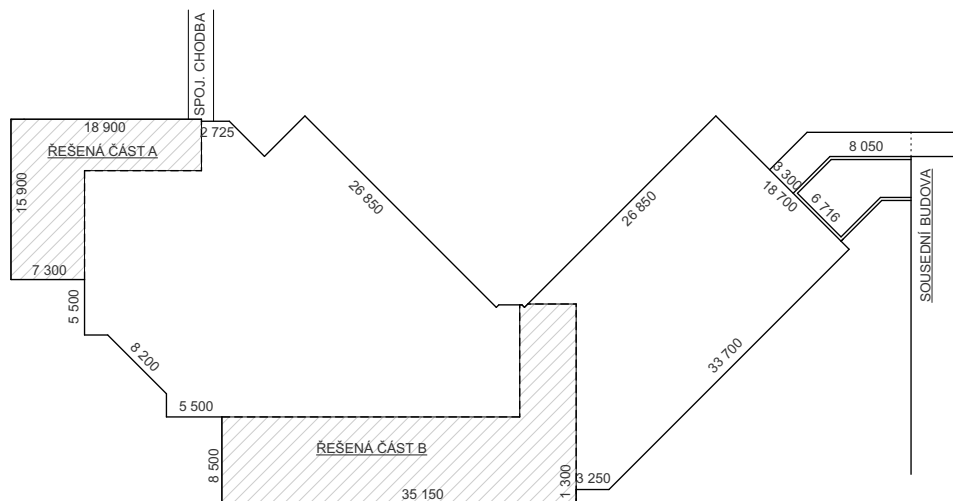

**M 1:100**

**PŘEDMĚTEM STAVEBNÍCH PRACÍ BUDE VÝMĚNA STÁVAJÍCÍCH STŘEŠNÍCH OKEN A VÝMĚNA TEPELNÉHO IZOLANTU VE STŘEŠNÍ SKLADBĚ.**

## BOURACÍ PRÁCE

**PŘED ZAPOČETÍM BOURACÍCH PRACÍ BUDE INTERIÉR MÍSTNOSTÍ VYSTĚHOVÁN V REŽII INVESTORA.**

V RÁMCI BOURACÍCH PRACÍ BUDOU ODSTRANĚNA VŠECHNA STŘEŠNÍ OKNA, PAROTĚSNÁ FOLIE VE SKLADBĚ STŘECHY A TEPELNÝ IZOLANT STŘECHY.

DÁLE BUDE PROVEDENA DEMONTÁŽ SDK PODHLEDU. DOUČÁSTÍ DEMONTÁŽE BUDE V KAŽDÉ MÍSTNOSTI DEMONTÁŽ A PO DOKONČENÍ STAVEBNÍCH PRACÍ BUDE PROVEDENA OPĚTOVNÁ MONTÁŽ TRUBKOVÝCH SVÍTIDEL. V RÁMCI BOURACÍCH PRACÍ BUDE OŠKRÁBÁNA OMÍTKA V MÍSTĚ PŮLŠTOKU

V KAŽDÉ MÍSTNOSTI BUDE PROVEDENA OCHRANA STÁVAJÍCÍ NÁŠLAPNÉ VRSTVY  
PODLAHY POMOCÍ POLOŽENÍ OCHRANNÉ GEOTEXTILIE A OSB DESEK TL.12mm.

STÁVAJÍCÍ PARAPETNÍ ŽLABY A VŠECHNY RADIATORY BUDOU PŘED BOURACÍMI PRACEMI ZAKRYTY OCHRANNOU FOLIÍ PROTI ZNEČIŠTĚNÍ.


## ODKRYTÍ PODHLEDU V MÍSTNOSTI DÍLEN- BŘEZEN 2020


V RÁMCI BOURACÍCH PRACÍ SE V MĚSÍCI BŘEZEN PROVEDE KOMPLETNÍ ODKRYTÍ PODHLEDU AŽ NA NOSNOU ČÁST KONSTRUKCE A TO V MÍSTNOSTI DÍLEN. STÁVAJÍCÍ OTVORY NA OKNA BUDOU PŘESNĚ ZAMĚŘENY A BUDE PODÁNA CENOVÁ NABÍDKA NA NOVÁ OKNA. TAK, ABY NA REALIZACI, KTERÁ PROBĚHNE V LETNÍCH PRAZDNNINÁCH BYLA JIŽ OKNA PŘIPRAVENA K MONTÁŽI.

## LEGENDA

 **BOURANÉ KONSTRUKCE**

☐ STÁVAJÍCÍ KONSTRUKCE

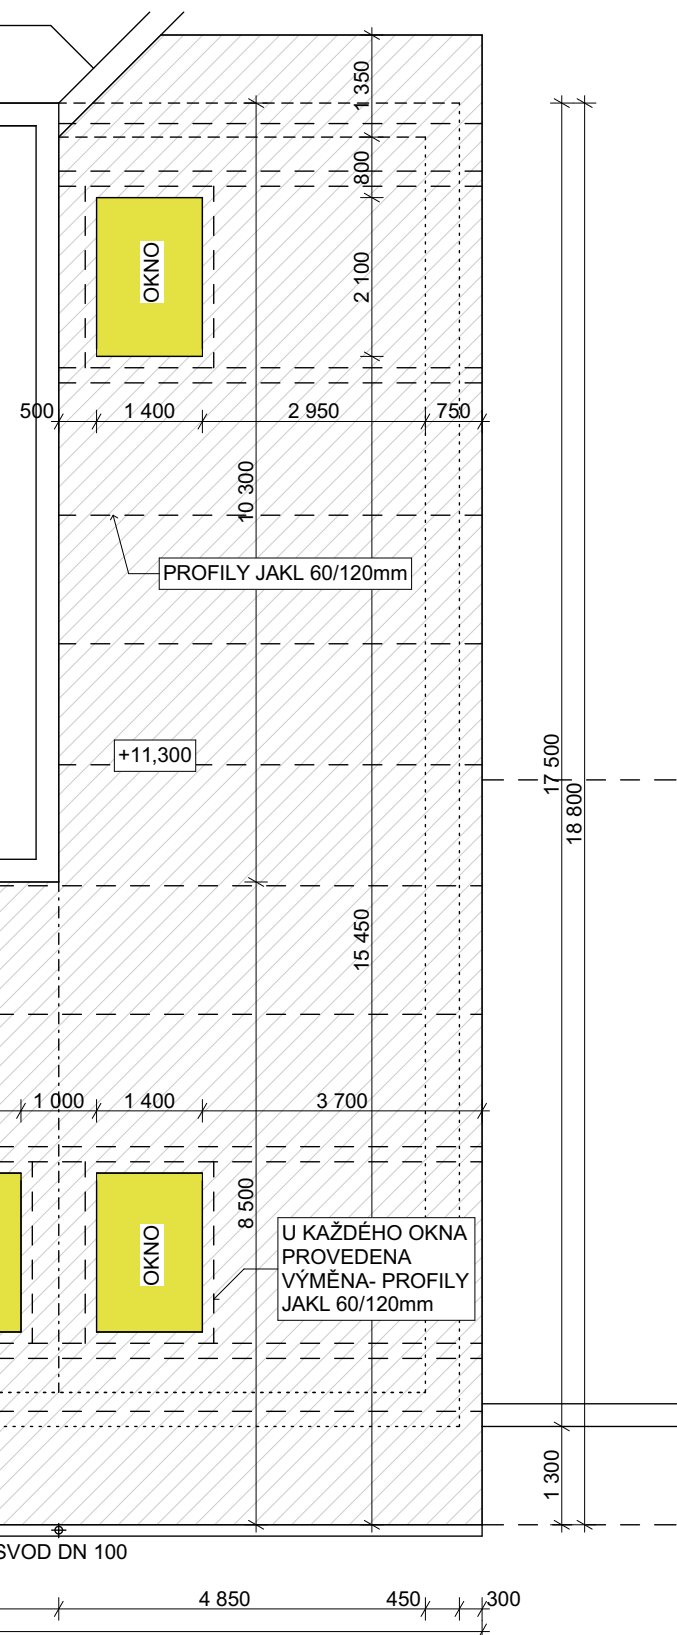

Autor návrhu		Ing. Zděnek Balcar		<div></div> <div>OBCHODNÍ PROJEKT HRADEC KRÁLOVÉ v.o.s.</div>			
Zodpovědný projektant		Ing. Zděnek Balcar					
Vypracoval		Ing. Adéla Hamplová					
Investor : Královéhradecký kraj Pivovarské náměstí 1245/2 500 03 Hradec Králové			Číslo zakázky: 7/2019-VOS		Zemědělská 880 Hradec Králové 3	tel.: 495 545 024 www.ophk.cz	
Akce : <b>ODSTRANĚNÍ PŘÍČIN VZNIKU VLHKOSTNÍCH MAP U STŘEŠNÍCH OKEN A ZATÉKÁNÍ DO SPOJOVACÍCH CHODEB V OBJEKTU (PAR.Č.ST.1902/1)</b>					Stupeň PD :		
					Datum :		06 / 2019
					Měřítko :		1:100, 1:750
					Formát :		2 x A4
					Revize :		
Název : <b>ŘEŠENÁ ČÁST B- BOURACÍ PRÁCE</b>							Číslo výkresu : <b>D.1.1.6</b>