


SCHÉMA OBJEKTU
M 1:750

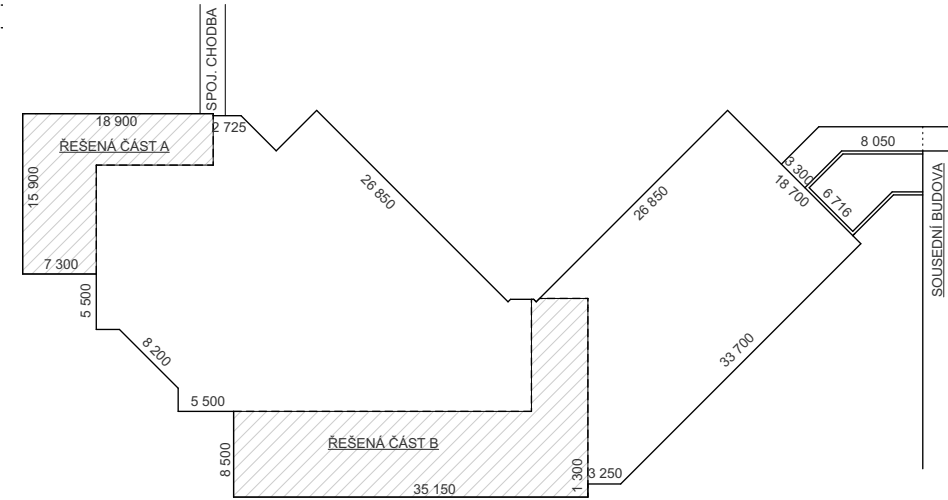

ŘEŠENÁ ČÁST B
M 1:100


PŘEDMĚTEM STAVEBNÍCH PRACÍ BUDE VÝMĚNA
STÁVAJÍCÍCH STŘEŠNÍCH OKEN A VÝMĚNA
TEPELNÉHO IZOLANTU VE STŘEŠNÍ SKLADBĚ.


STŘEŠNÍ OKNA

STÁVAJÍCÍ STŘEŠNÍ OKNA :
KOVOVÉ 1400/2100mm
ZASKLENÍ MAKROLODEM S UV FILTREM
OTEVÍRÁNÍ MECHANICKÉ

TEPELNÝ IZOLANT

STÁVAJÍCÍ TEPELNÝ IZOLANT:
MINERÁLNÍ VATAORSIL TL.160mm

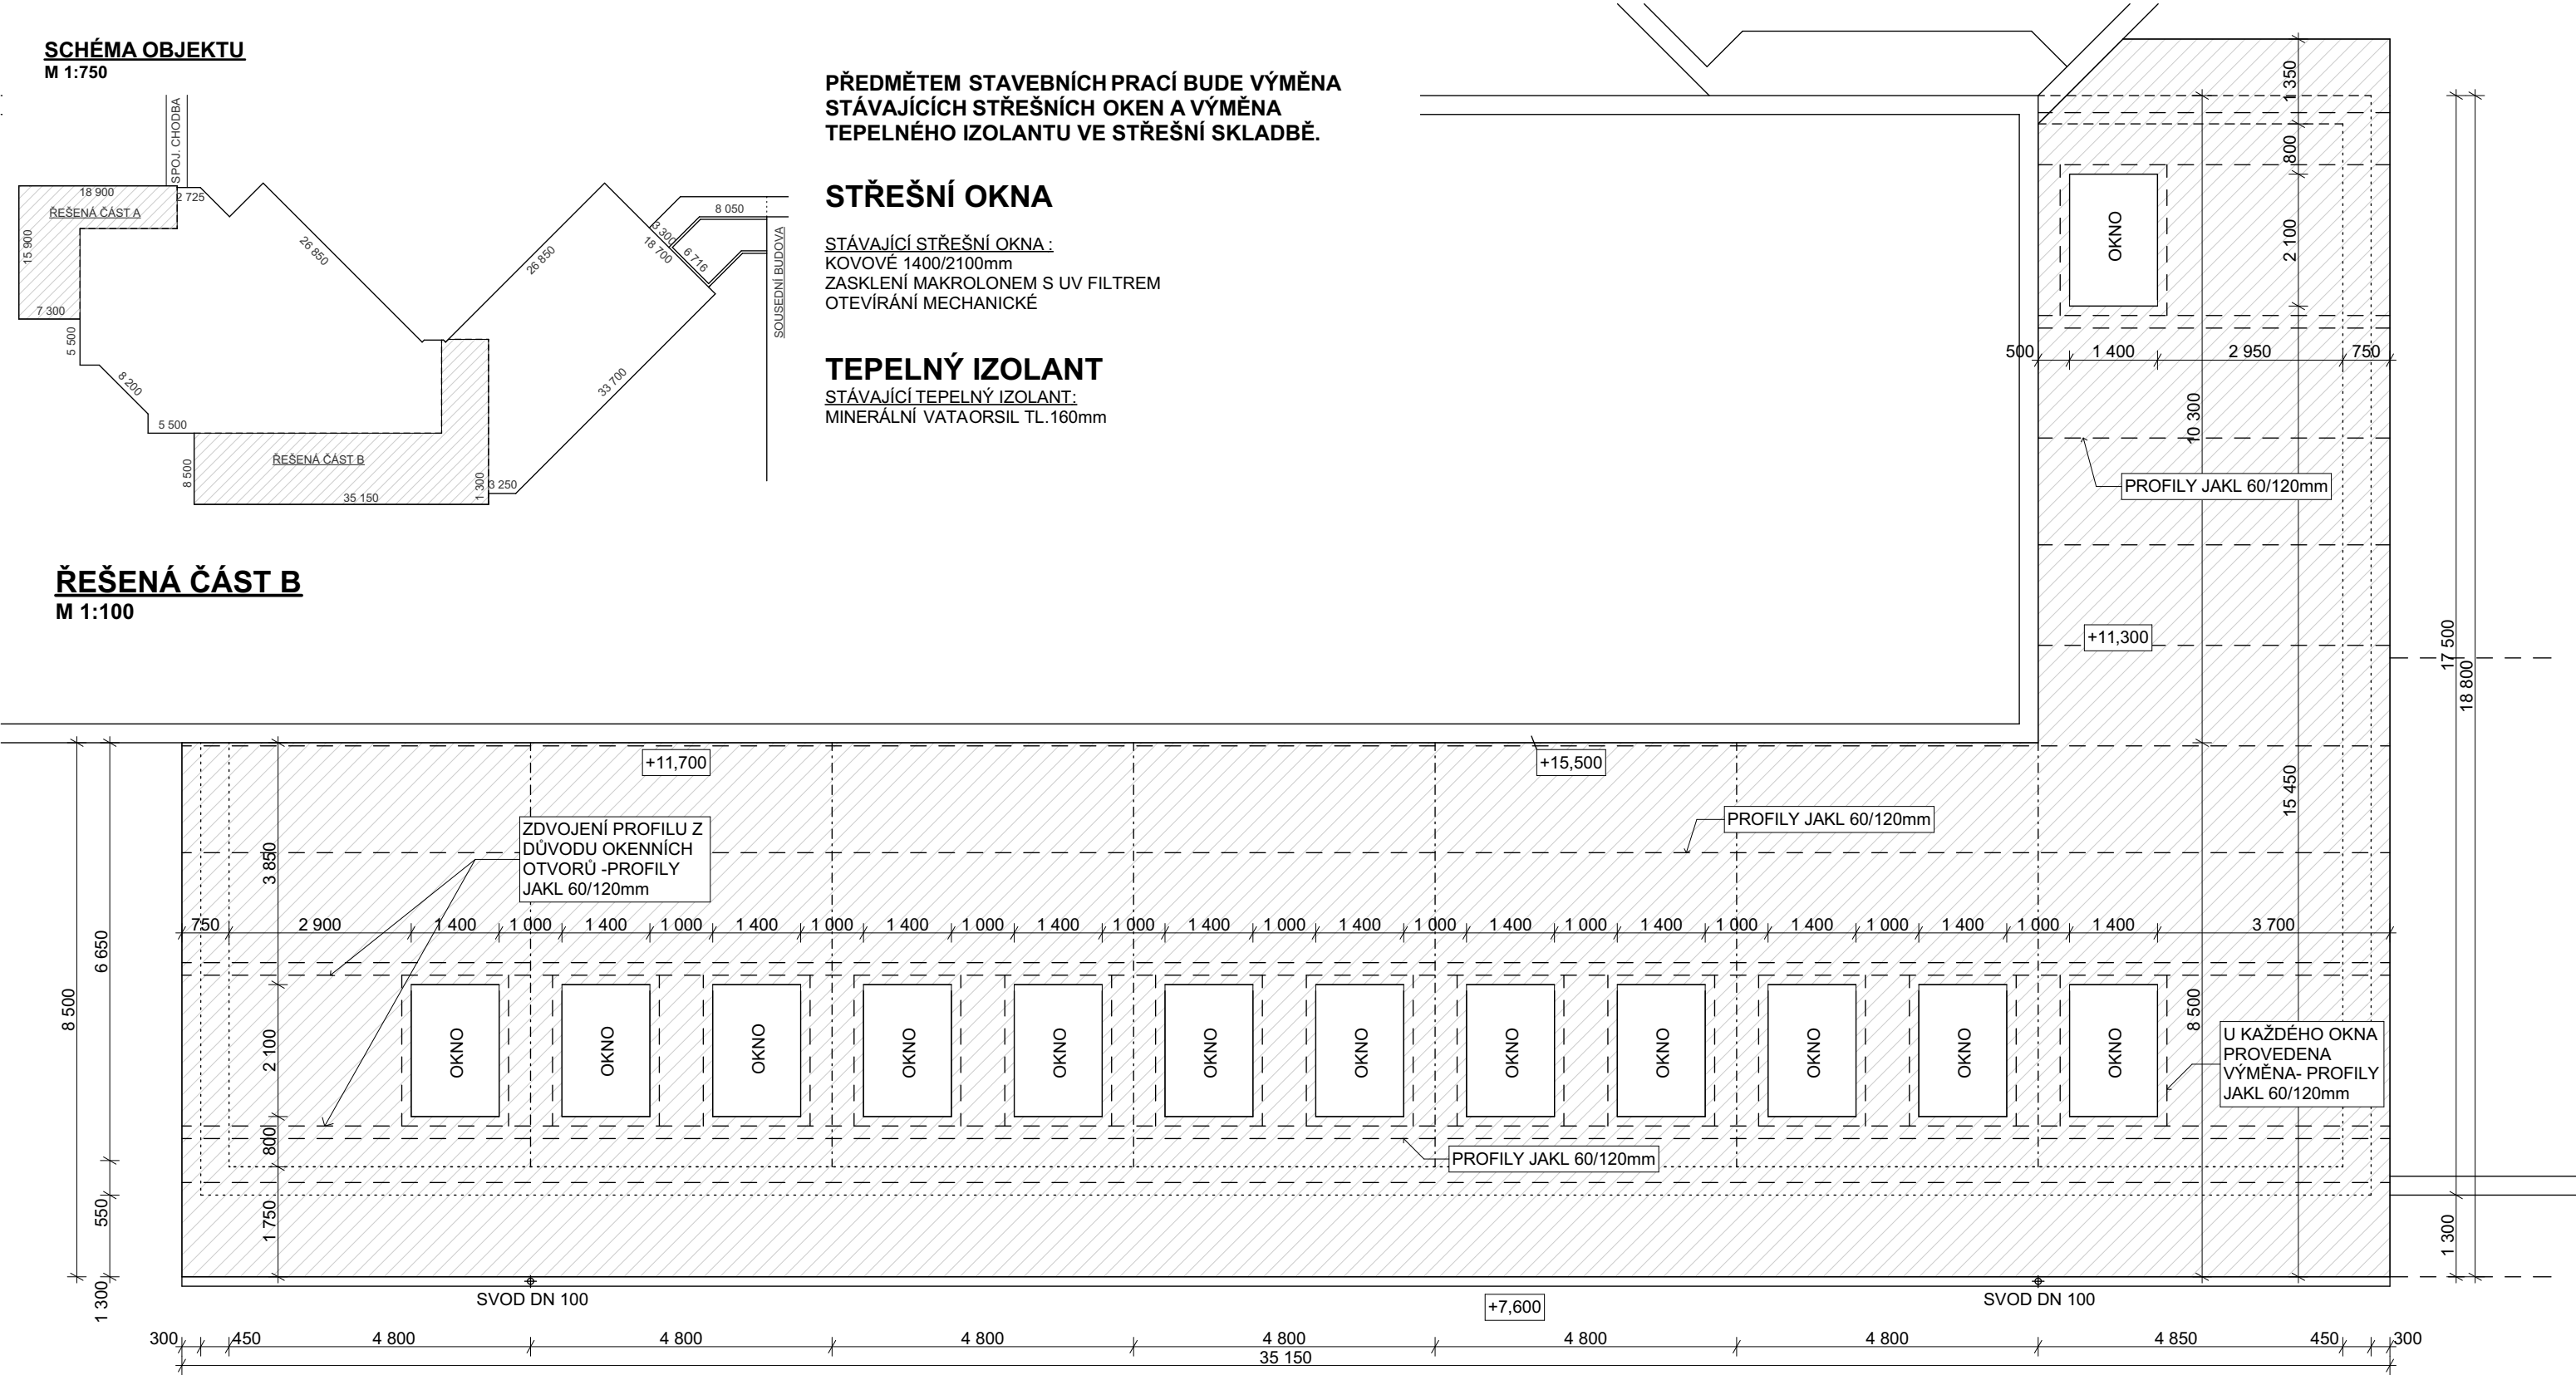

Autor návrhu	Ing. Zděnek Balcar	 Zemědělská 880 Hradec Králové 3 tel.: 495 545 024 www.ophk.cz
Zodpovědný projektant	Ing. Zděnek Balcar	
Vypracoval	Ing. Adéla Hamplová	
Investor : Královéhradecký kraj Pivovarské náměstí 1245/2 500 03 Hradec Králové		Číslo zakázky: 7/2019-VOS
Akce : ODSTRANĚNÍ PŘÍČIN VZNIKU VLHKOSTNÍCH MAP U STŘEŠNÍCH OKEN A ZATĚKÁNÍ DO SPOJOVACÍCH CHODEB V OBJEKTU (PAR.Č.ST.1902/1)		Stupeň PD :
		Datum :
		Měřítko :
		Formát :
Název : ŘEŠENÁ ČÁST B- STÁVAJÍCÍ STAV		Revize :
		Číslo výkresu : D.1.1.3