
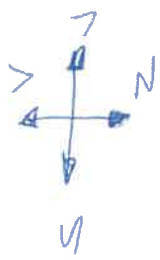


backlog - 1 nadřezání  
ORANŽOVĚ OZNACENO: REKUPERACE S CHLAZENÍM  
ŽLUTĚ OZNACENO: POUZE REKUPERACE

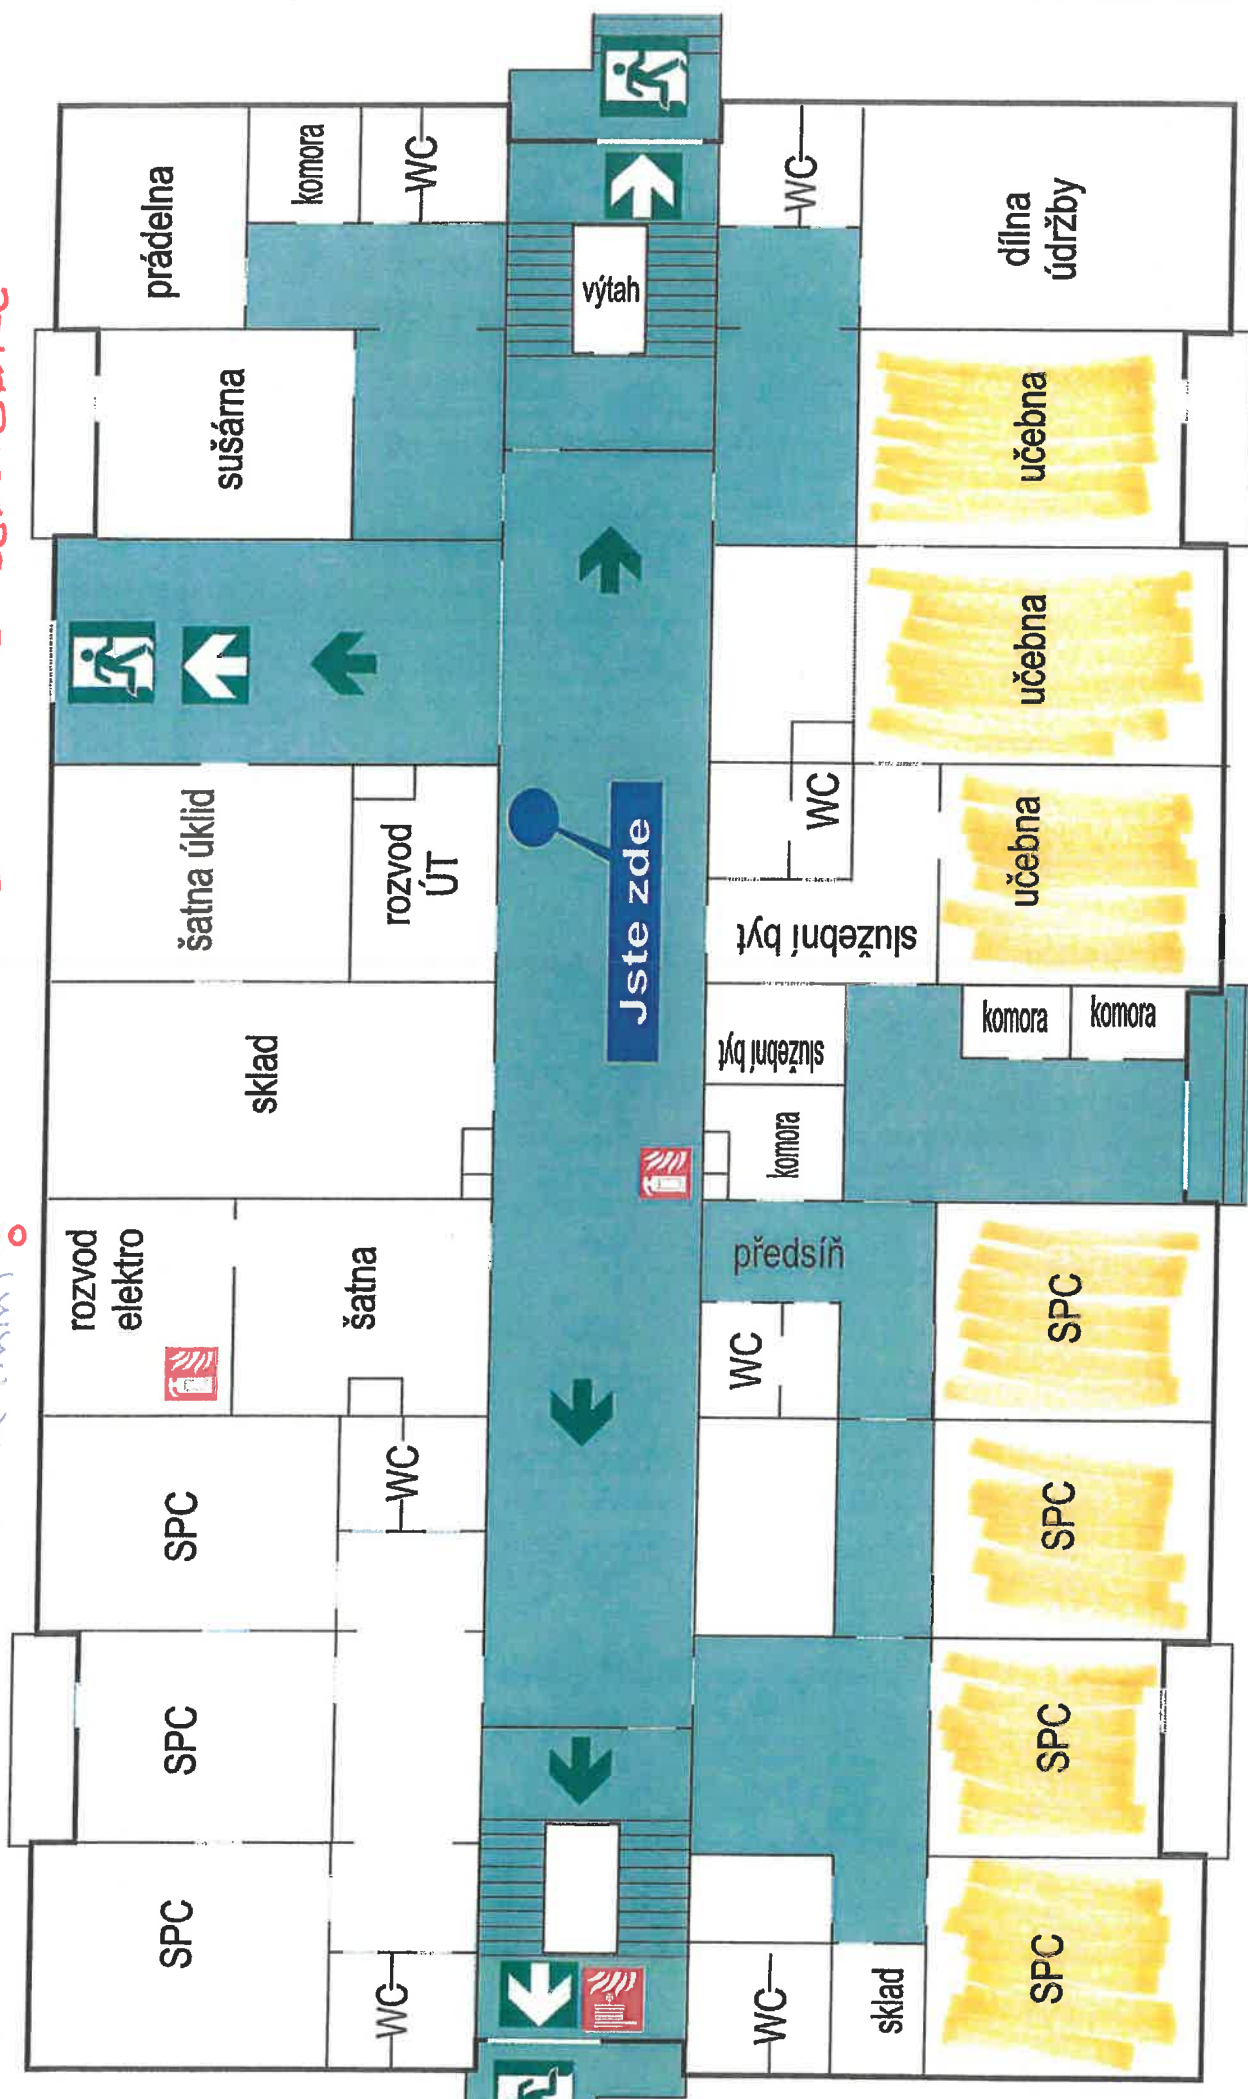


# ÚNIKOVÝ PLÁN

## budova 06 - 2. nadzemní podlaží (ubytovna)

Legenda	
	Jste zde
	Úniková cesta
	Naučte se směr výhledu se směrovou šipkou bezpečného výhledu
	Shromaždiště
	První pomoc
	Požární hadice
	Hasičský přístroj
	Schodiště



Bezpečnostní pokyny	
<b>POŽÁR</b>	
- Volejte 150	
- Sdělte své jméno a místo volání	
- Zavřete okna a dveře (nezapomínejte!)	
- Postupujte podle pokynů hasičů	
<b>EVAKUACE</b>	
- Vypněte elektrické přístroje	
- Shromážděte své věci a odejděte	
- Postupujte podle pokynů hasičů	
- Očistěte se na shromaždišti mimo budovu	

### Přehledový plán

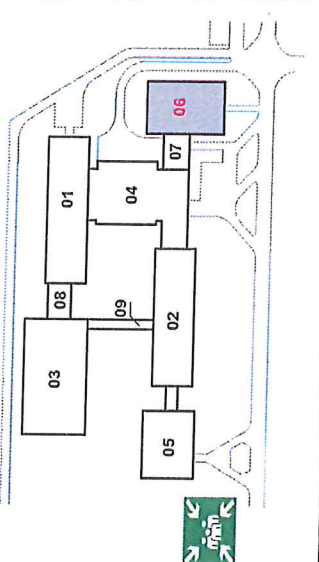

Sřídění škola, Základní škola a Materská škola  
Štefánikova 549, Hradec Králové

Zhotovitel: Věnek Maděra, č. osv. MV 2-TPO-15/2004  
Datum vyhotovení: 31-10-2016  
Číslo plánu: 06-2NP  
Číslo revize: 1/2016

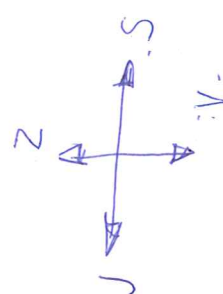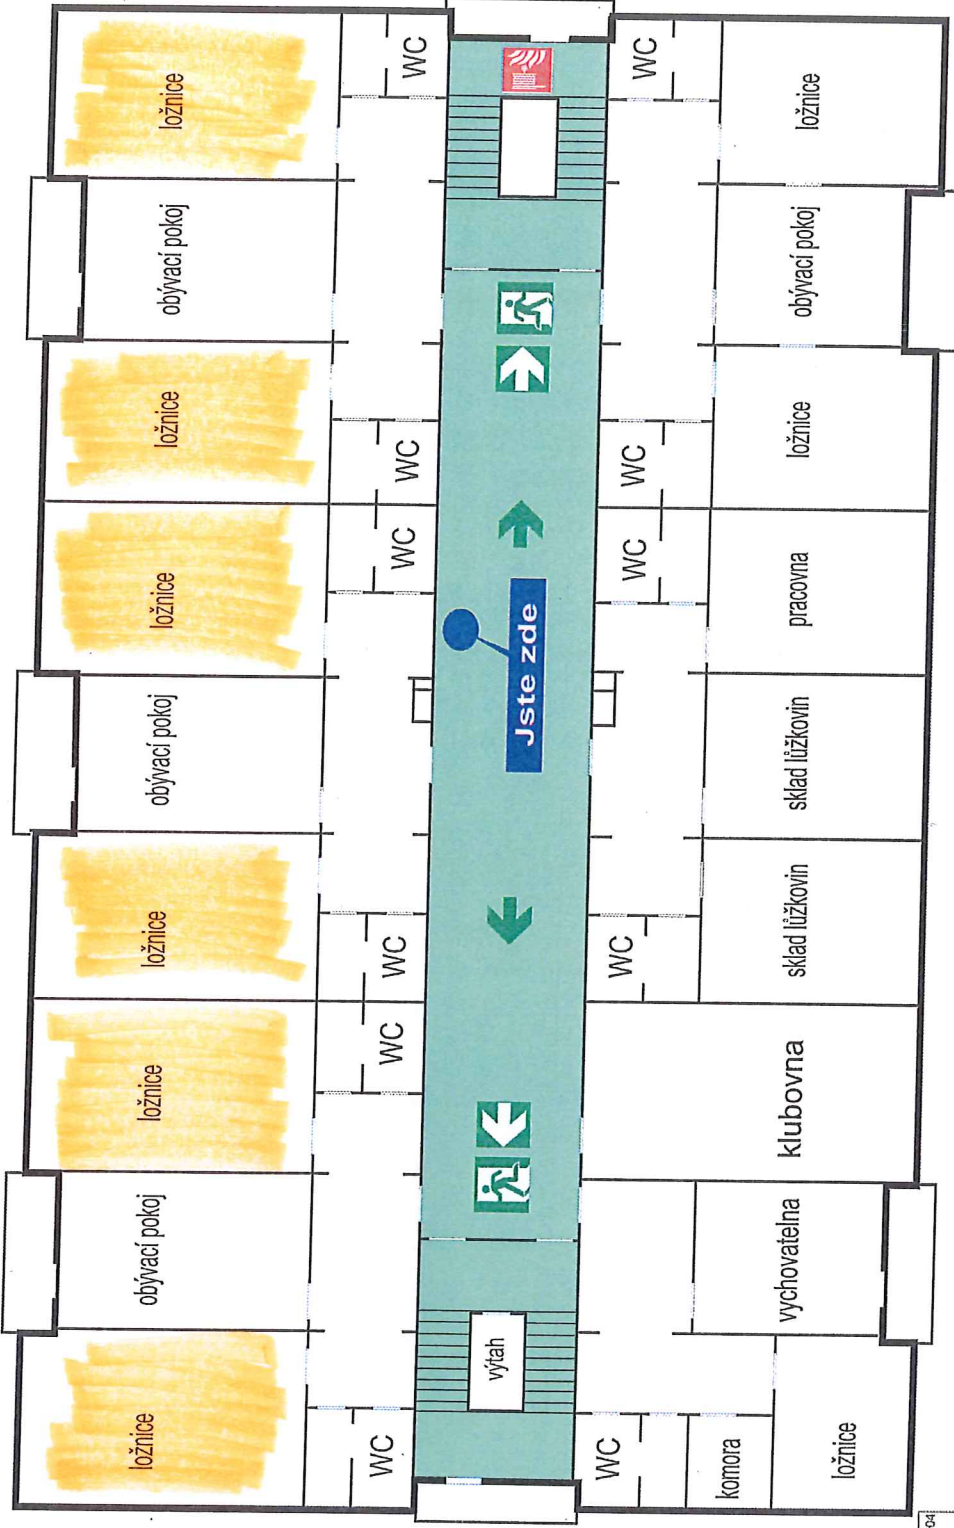




# ÚNIKOVÝ PLÁN

## budova 06 - 3. nadzemní podlaží (ubytovna)

Legenda	
	Jste zde
	Uniková cesta
	Neuzavírat výhled se směrovou bezpečnostní východu
	Shromaždiště
	První pomoc
	Požární hadice
	Hasičský přístroj
	Schodiště



Bezpečnostní pokyny	
<b>POŽÁR</b>	
- Volejte 150	
- Sdělte své jméno a místo volání	
- Zavřete okna a dveře (nezamykejte!)	
- Postupujte podle pokynů hasičů	
<b>EVAKUACE</b>	
- Vypněte elektrické přístroje	
- Shromážděte svačinné části a odejděte	
- Postupujte podle pokynů hasičů	
- Ohlaste se na shromaždišti mimo budovu	

Přehledový plán

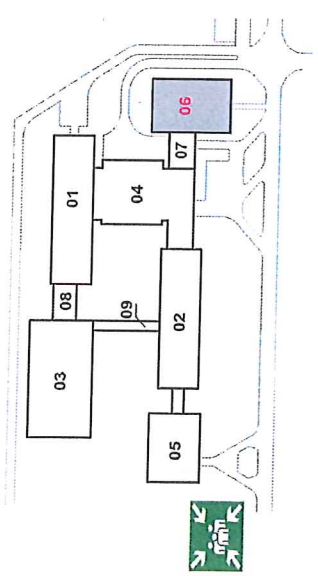

Sřední škola, Základní škola a Materská škola  
Štefánikova 549, Hradec Králové

Zhotovitel: Věnek Maděra, č. osv. MV ZTPO-15/2004  
Datum vyhotovení: 31-10-2016  
Číslo plánu: 06-3NP  
Číslo revize: 1/2016

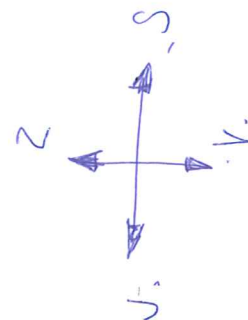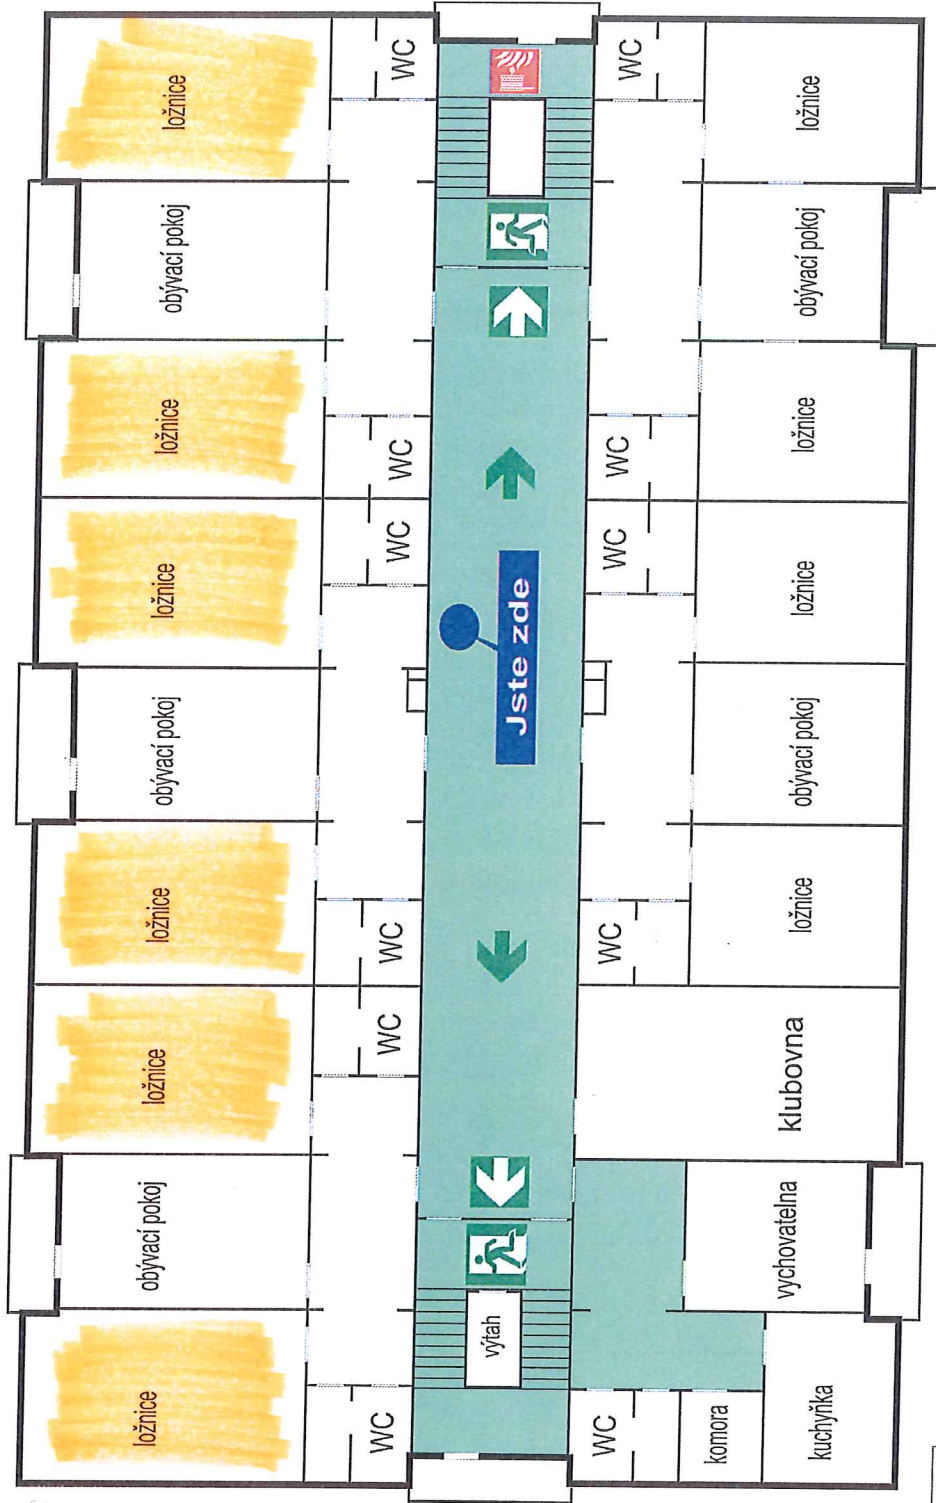


# ÚNIKOVÝ PLÁN

## budova 06 - 4. nadzemní podlaží (ubytovna)

Legenda	
	Jste zde
	Úniková cesta
	Nouzový východ se směrovou šipkou bezpečného východu
	Shromaždiště
	První pomoc
	Požární hadice
	Hasičí přístroj
	Schodiště



Bezpečnostní pokyny	
<b>POŽÁR</b>	
- Volejte 150	
- Stáňte si jmenem a místem volání	
- Zavírejte okna a dveře (nezamýkejte!)	
- Postupujte podle pokynů hasičů	
<b>EVAKUACE</b>	
- Vypněte elektrické přístroje	
- Shromážděte svěření dětí a odejděte	
- Postupujte podle pokynů hasičů	
- Ohlaste se na shromaždišti mimo budovu	

### Přehledový plán

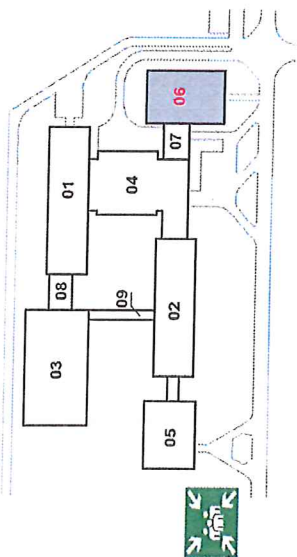


Sřední škola, Základní škola a Mateřská škola  
Štefánikova 549, Hradec Králové

Zhotovitel: Věrek Mašera, ě. os. MV Z-TP-15/Z004  
Datum vyholovení: 31-10-2016  
Číslo plánu: 06-4NP  
Číslo revize: 1/2016

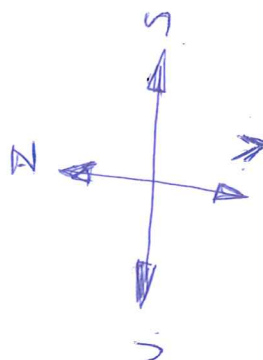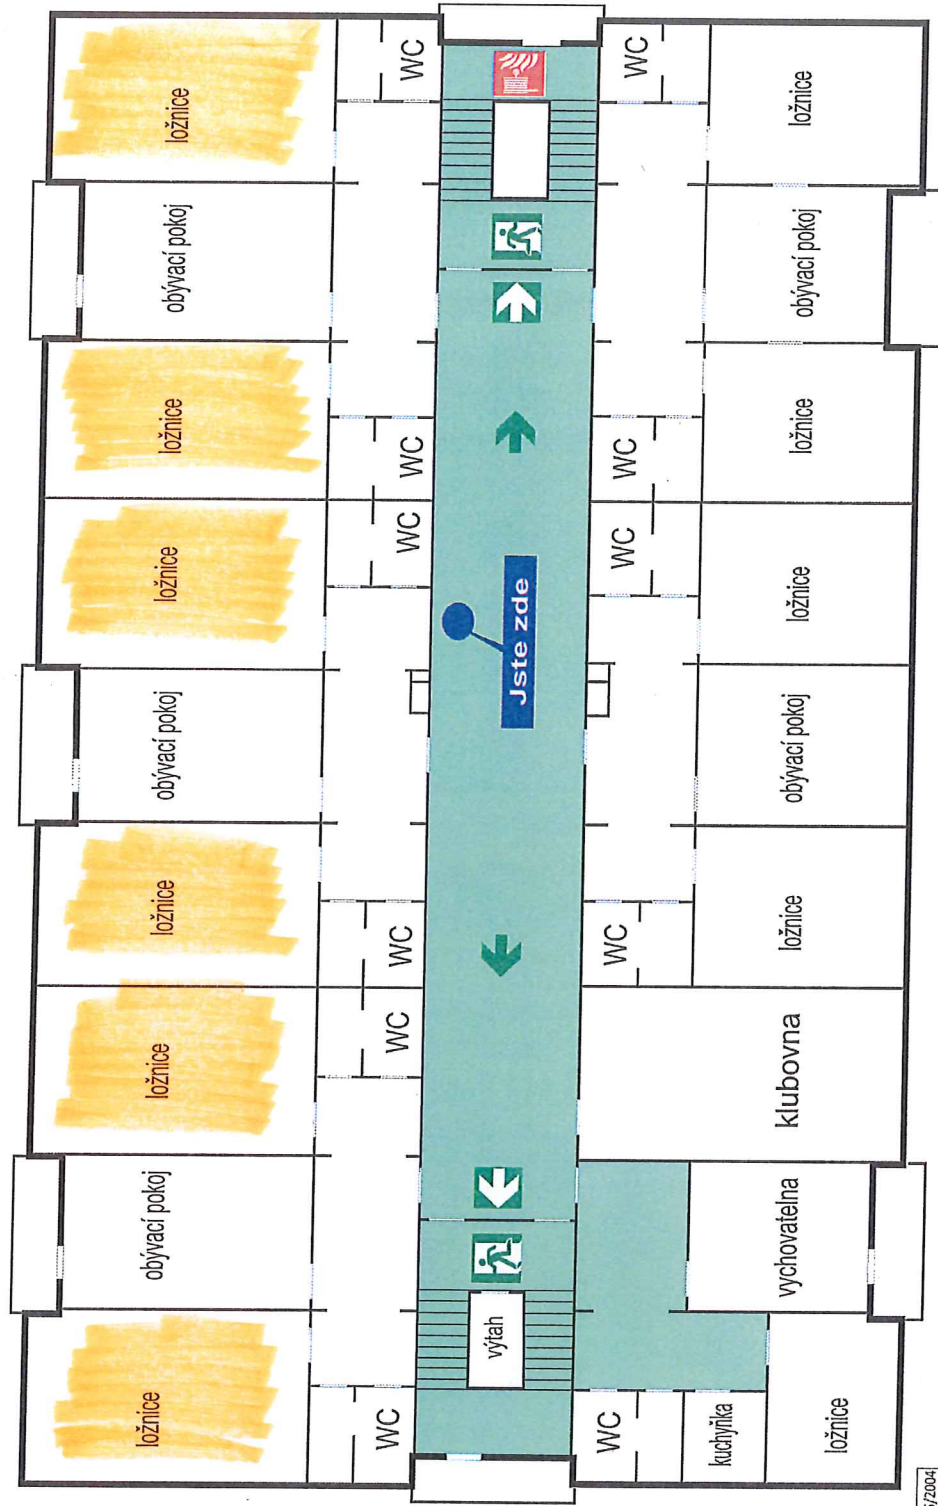




**budova 04 - 1. nadzemní podlaží (stravovací pavilon)**

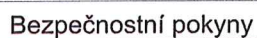


- Volejte 150
- Sdělte své jméno a místo volání
- Zavřete okna a dveře /nezamykejte!)
- Postupujte podle pokynů hasičů

- Vypněte elektrické přístroje
- Shromážděte svěřené věci a odejděte
- Postupujte podle pokynů hasičů
- Ohlaste se na shromáždění mimo budovu

Datum vyhotovení: 31-10-2016  
Číslo plánu: 04-1NP\_A  
Číslo revize: 1/2016

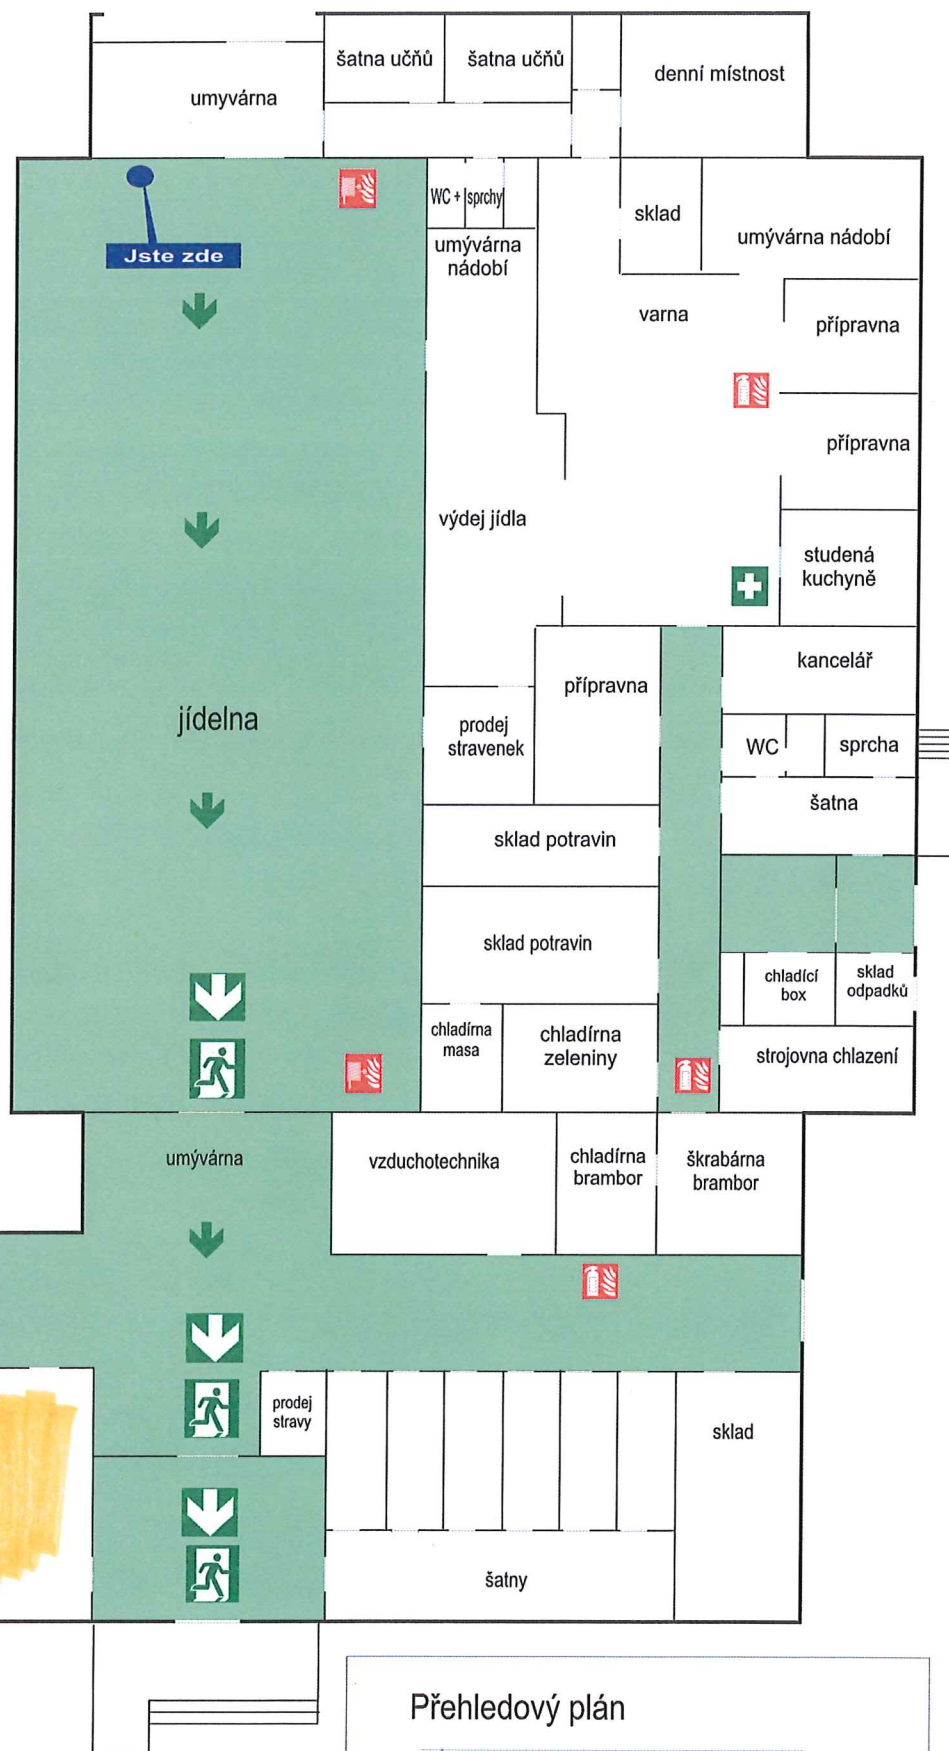

## Přehledový plán

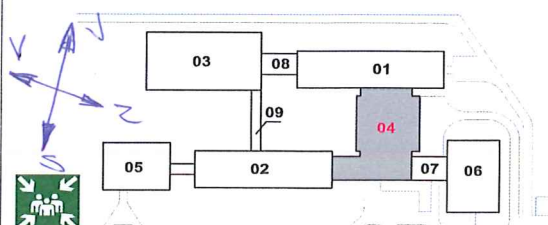

**Vyšší odborná škola, Střední škola,  
Základní škola a Mateřská škola  
Štefánikova 549, Hradec Králové**



# ÚNIKOVÝ PLÁN

## budova 03 - 1. nadzemní podlaží (pavilon TV a dílen - část A)

Legenda	Bezpečnostní pokyny
Jste zde Úniková cesta Následný výhled se směrovou šípkou bezpečného východu Střeznáždiště První pomoc Požární hadice Hasicí přístroj Schodiště	<b>POŽÁR</b> - Volejte 150 - Sdělte své jméno a místo volání - Zavřete okna a dveře (nezamýkejte!) - Postupujte podle pokynů hasičů <b>EVAKUACE</b> - Vyměňte elektrické přístroje - Stromazáběle svěřené dělí a odepíche - Postupujte podle pokynů hasičů - Ohlaste se na stromazáběli mimo budovu

Vyšší odborná škola, Střední škola,  
 Základní škola a Mateřská škola  
 Štefánikova 549, Hradec Králové


Zhotovitel: Věnek Maděra, č. osv. MV Z-TPO-15/2004  
 Datum vyhotovení: 31-10-2016  
 Číslo plánu: 03-1NP\_A  
 Číslo revize: 1/2016

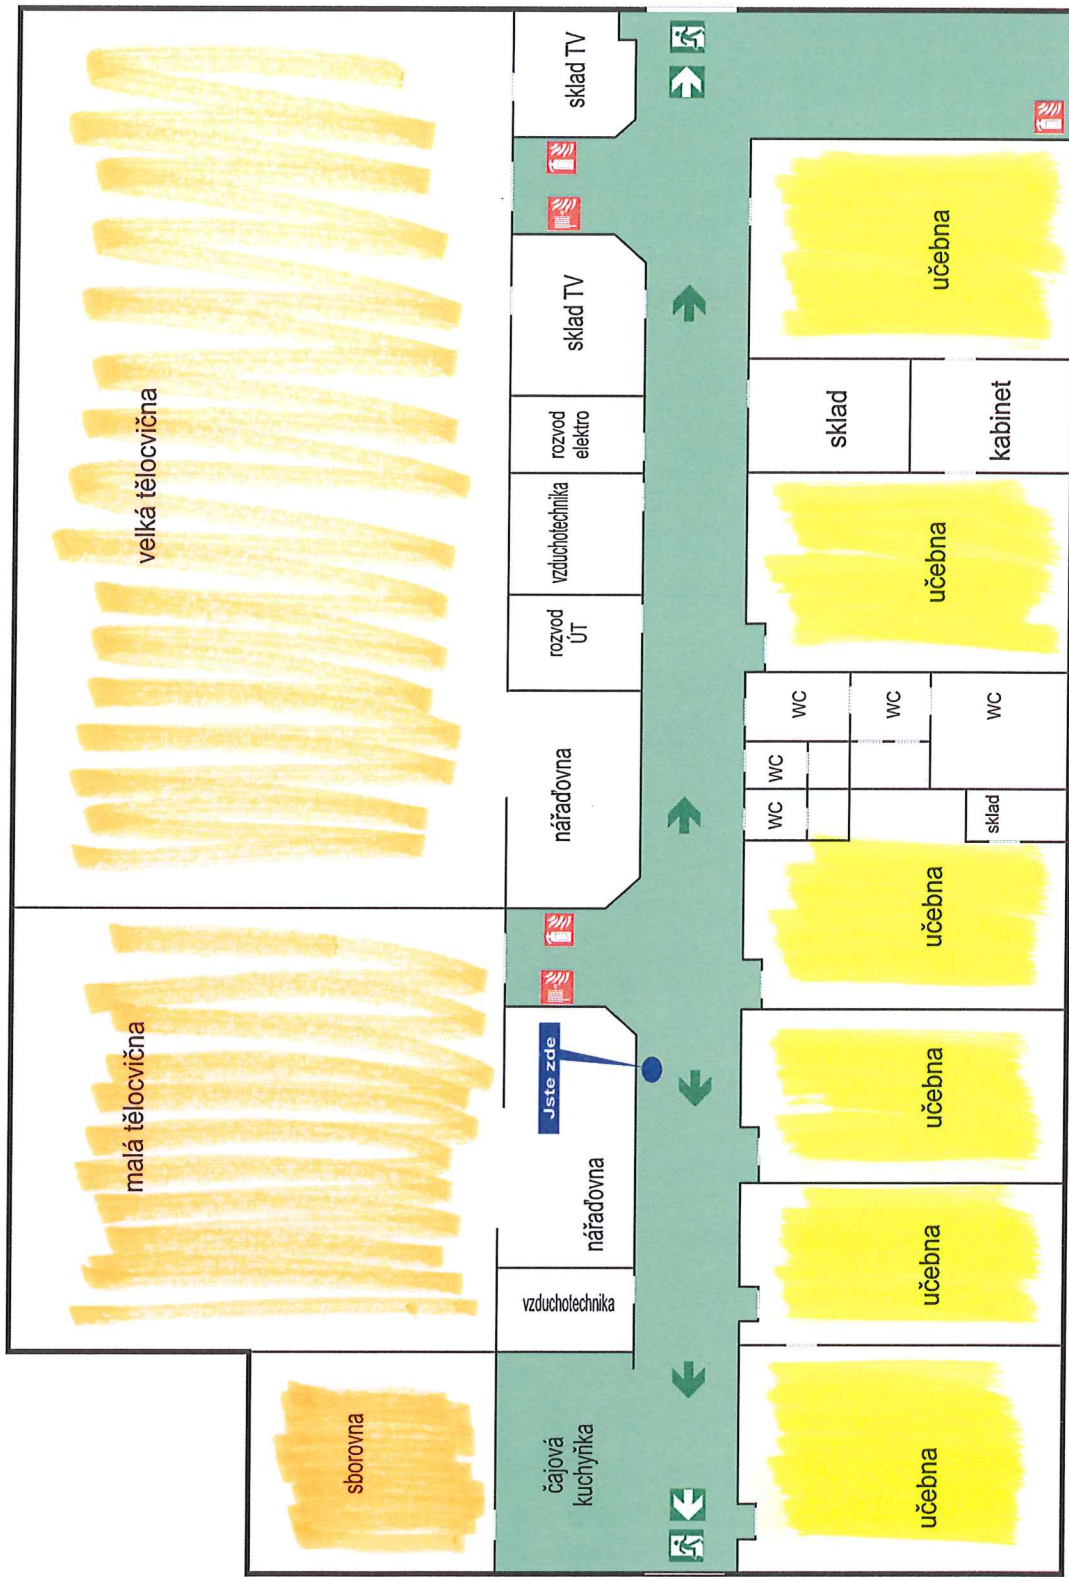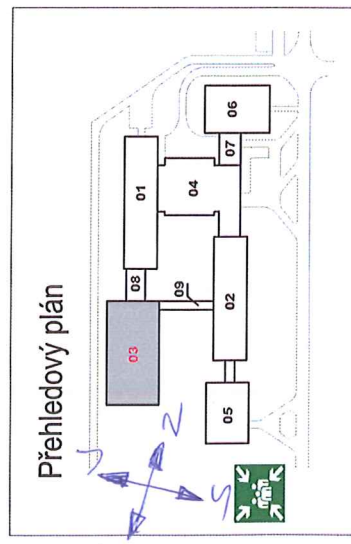



# ÚNIKOVÝ PLÁN


## budova 02 - 2. nadzemní podlaží (učebnový pavilon 2. stupeň)

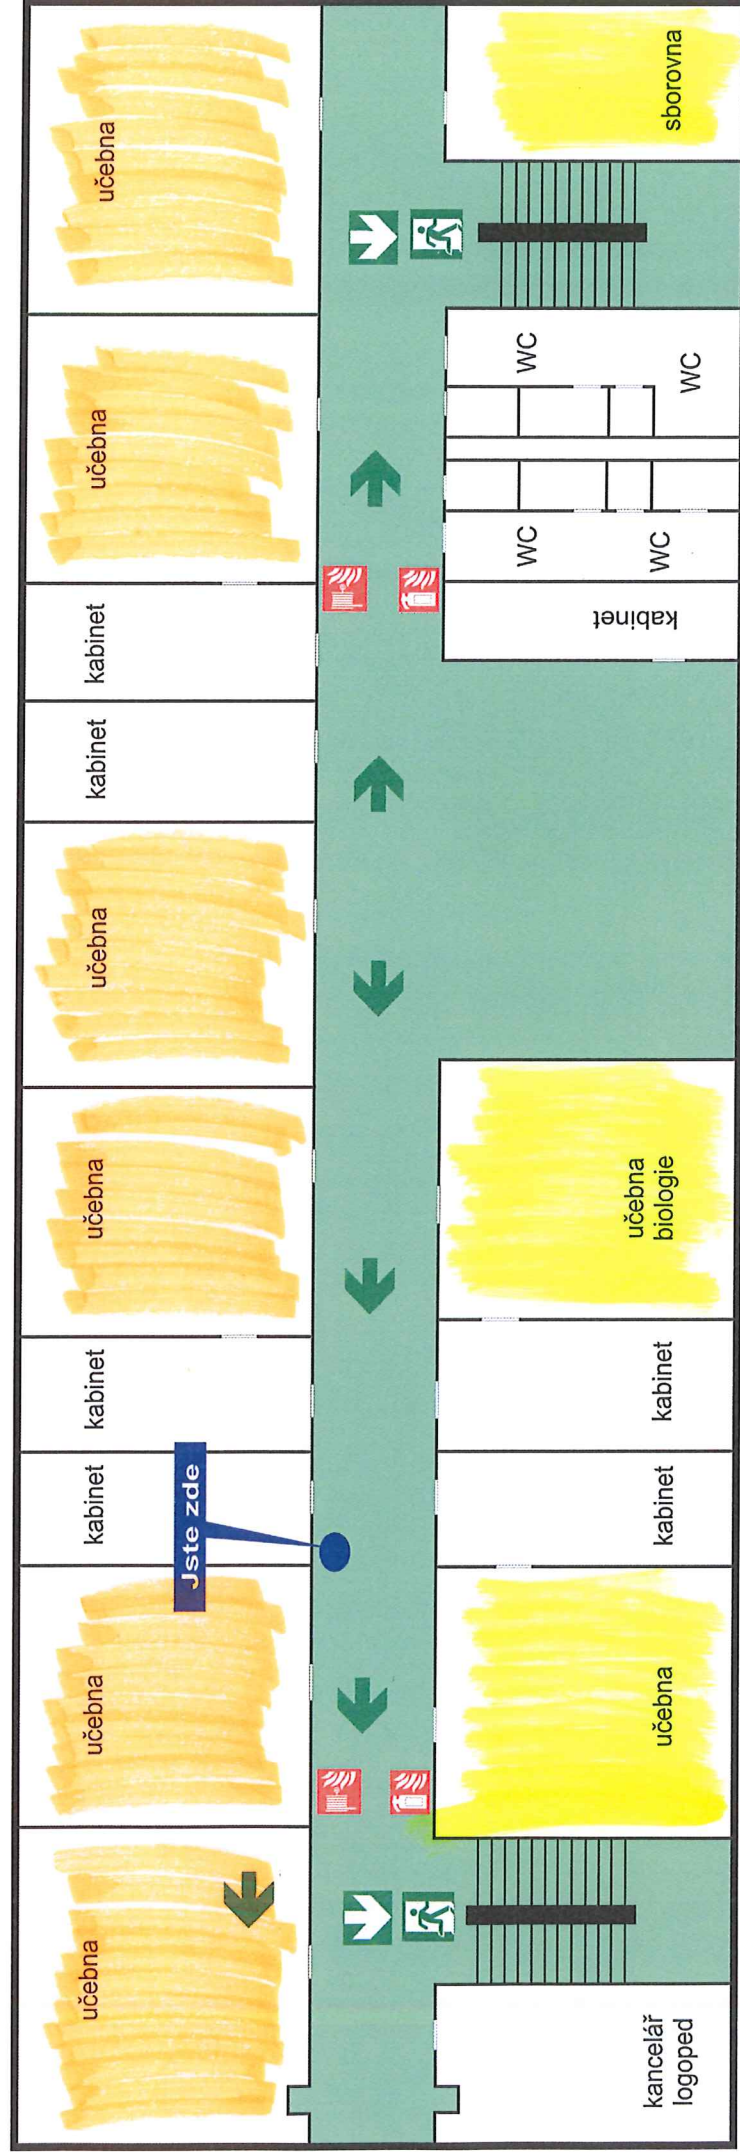

Legenda	
	Jste zde
	Úniková cesta
	Nouzový východ se směrovou šipkou bezpečného východu
	Shromaždiště
	První pomoc
	Požární hadice
	Hasicí přístroj
	Schodiště

Bezpečnostní pokyny	
<b>POŽÁR</b>	
- Volejte 150	
- Sdělte své jméno a místo volání	
- Zavřete okna a dveře (nezapomínejte!)	
- Postupujte podle pokynů hasičů	
<b>EVAKUACE</b>	
- Vypněte elektrické přístroje	
- Shromážděte svačiny dětí a odeběte	
- Postupujte podle pokynů hasičů	
- Ohlaste se na shromaždišti mimo budovu	

### Přehledový plán

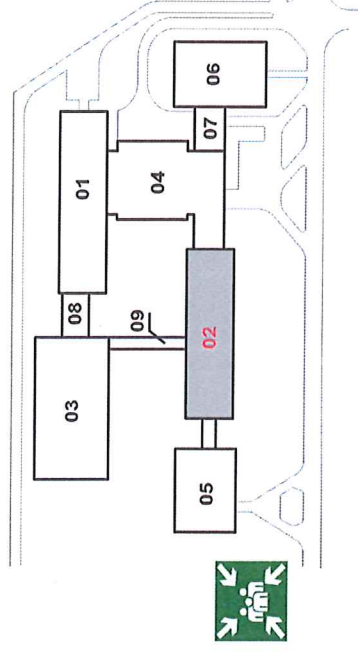


**Vyšší odborná škola, Střední škola,  
Základní škola a Mateřská škola  
Štefánikova 549, Hradec Králové**


Zhotovitel: Věnek Maděra, č. osv. MV Z-TPO-15/2004  
Datum vyhotovení: 31-10-2016  
Číslo plánu: 02-1NP\_A  
Číslo revize: 1/2016



## budova 02 - 1. nadzemní podlaží (učebnový pavilon 2. stupeň)

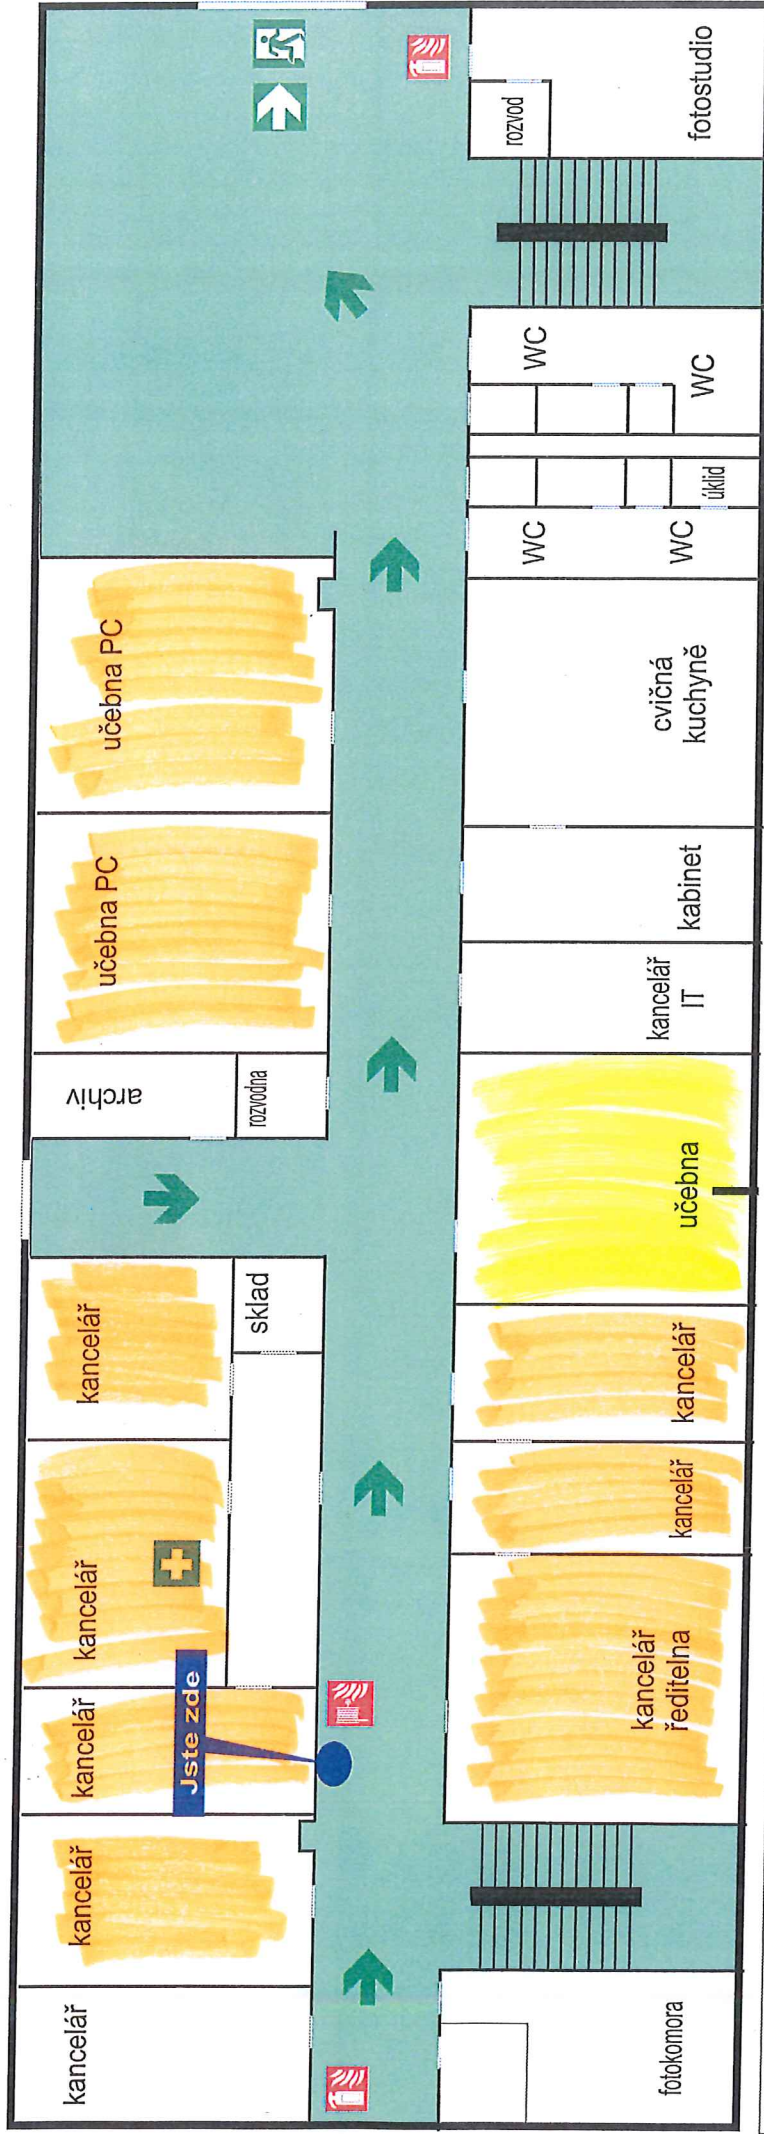

Přehledový plán

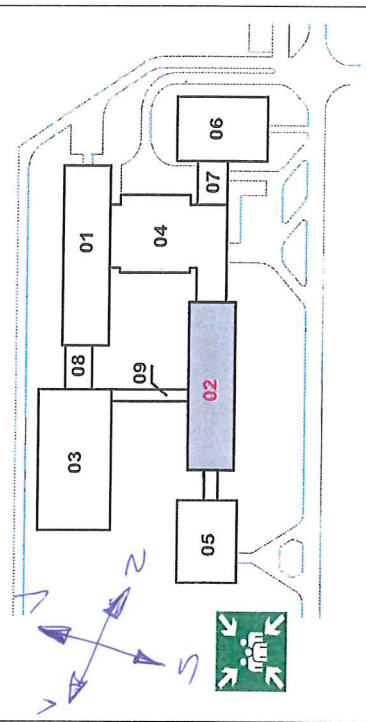

Vyšší odborná škola, Střední škola,  
Základní škola a Mateřská škola  
Štefánikova 549, Hradec Králové

Zhotovitel: Věnek Maděra, č. osv. MV Z-TPO-15/2004

Datum vyhotovení: 31-10-2016

Číslo plánu: 02-1NP\_A

Číslo revize: 1/2016

### Bezpečnostní pokyny

#### POŽÁR

- Volejte 150
- Sdělte své jméno a místo volání
- Zavřete okna a dveře (nezapomínejte!)
- Postupujte podle pokynů hasičů

#### EVAKUACE


- Vypněte elektrické přístroje
- Shromážděte s věšené ruce a odevlečte
- Postupujte podle pokynů hasičů
- Ohlaste se na shromáždění mimo budovu

### Legenda

	Jste zde
	Úniková cesta
	Nouzový východ se směrovou šipkou bezpečného východu
	Shromáždění
	První pomoc
	Požární hadice
	Hasicí přístroj
	Schodiště





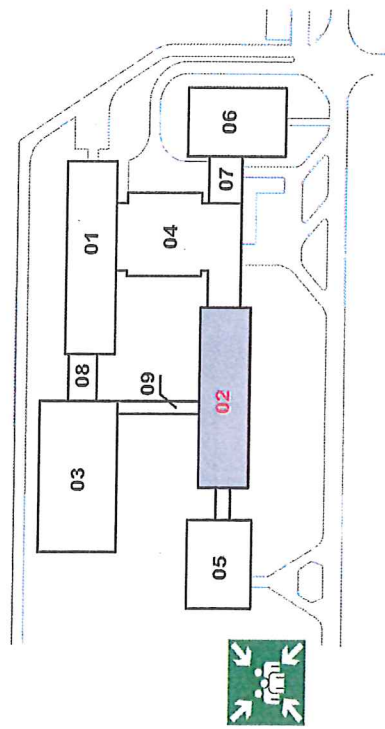





**Judova 02 - 3. nadzemní podlaží (učebnový pavilon 2. stupeň)**



**Vyšší odborná škola, Střední škola,  
Základní škola a Mateřská škola  
Štefánikova 549, Hradec Králové**

Zhotovitel: Věnek Maděra, č. osv. MV Z-TPO-15/2004

Datum vyhotovení: 31-10-2016  
Číslo plánu: 02-3NP\_A  
Číslo revize: 1/2016


<h1>Legenda</h1>	<p>Jste zde</p> <p>Úniková cesta</p> <p>Nouzový východ se směrovou šipkou bezpečného východu</p> <p>Shromaždiště</p> <p>První pomoc</p> <p>Požární hadice</p> <p>Hasicí přístroj</p> <p>Schodiště</p>
       	

<h1>Bezpečnostní pokyny</h1>	<h2>POŽÁR</h2> <ul style="list-style-type: none"><li>- Volejte 150</li><li>- Sdělte své jméno a místo volání</li><li>- Zavřete okna a dveře /nezamykejte!-</li><li>- Postupujte podle pokynů hasičů</li></ul> <h2>EVAKUACE</h2> <ul style="list-style-type: none"><li>- Vypněte elektrické přístroje</li><li>- Shromážděte své věci a odejděte</li><li>- Postupujte podle pokynů hasičů</li><li>- Ohlaste se na shromaždišti mimo budovu</li></ul>
------------------------------	--



# ÚNIKOVÝ PLÁN

## budova 01 - 1. nadzemní podlaží (učebnový pavilon 1. stupně)

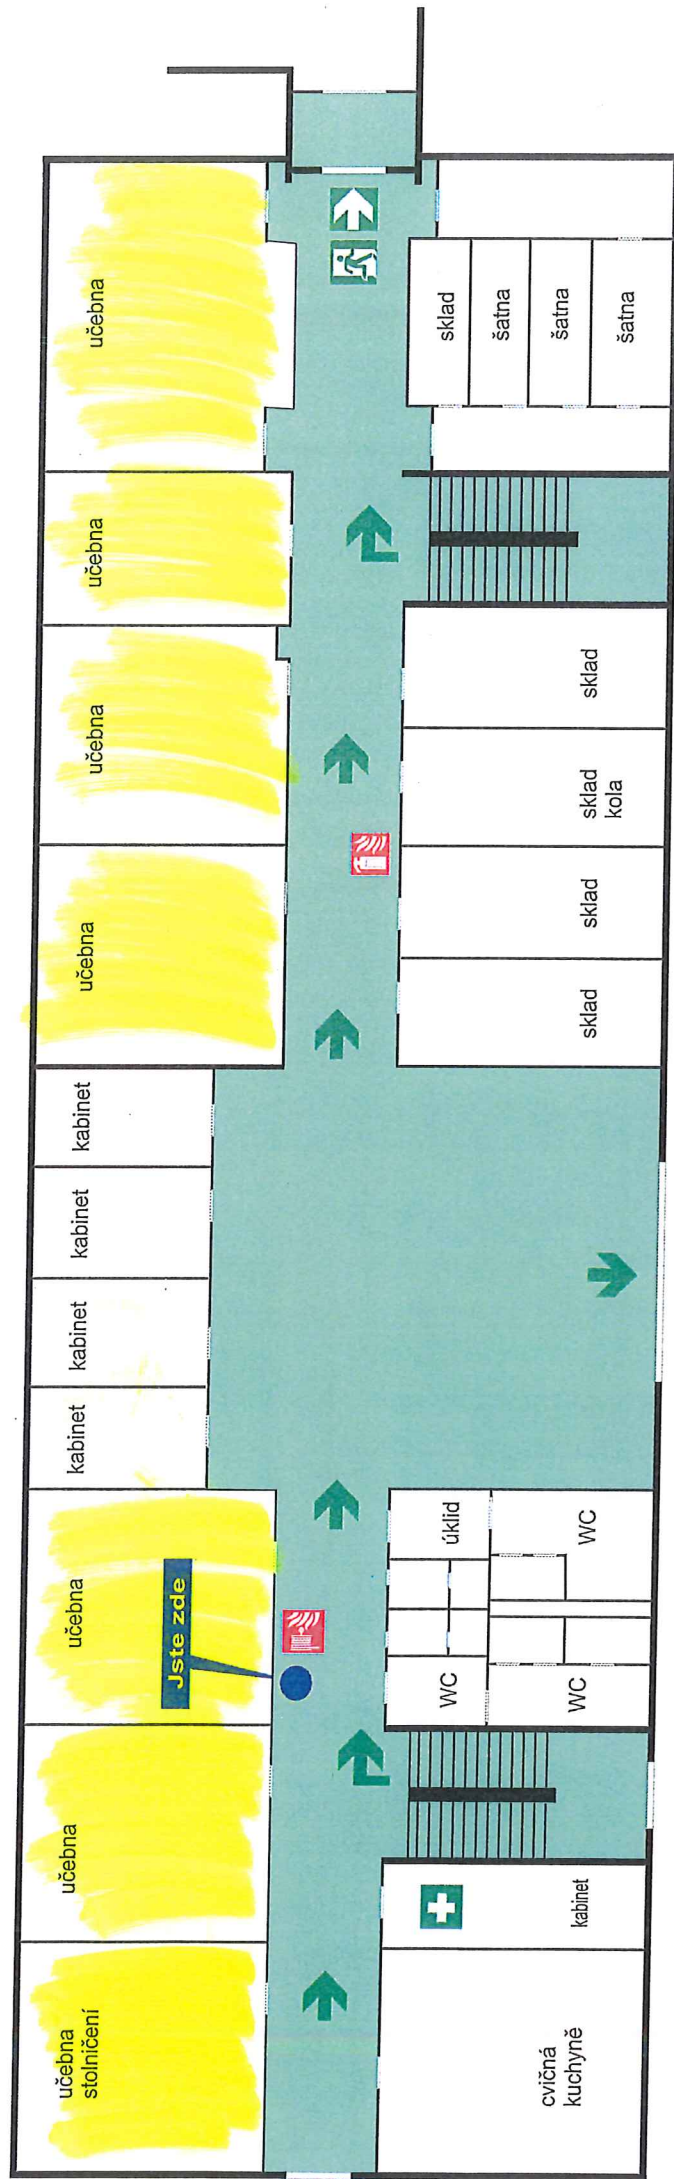

### Legenda

	Jste zde
	Úniková cesta
	Naučte se s námi
	Bezpečnostní výchova
	Schůzka
	První pomoc
	Požární hadice
	Hasicí přístroj
	Schodiště


### Bezpečnostní pokyny

**POŽÁR**

- Volejte 150
- Sdělte své jméno a místo volání
- Zavřete okna a dveře (nezapomínejte!)
- Postupujte podle pokynů hasičů

**EVAKUACE**

- Vypněte elektrické přístroje
- Shromážděte své věci a odejděte
- Postupujte podle pokynů hasičů
- Ohlaste se na shromáždění mimo budovu

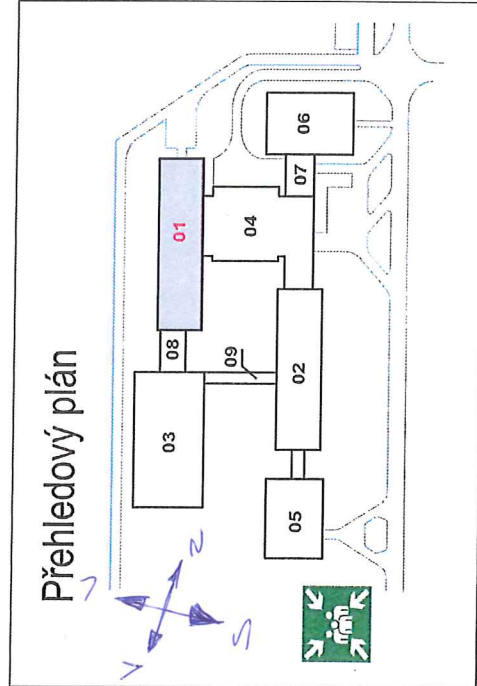


**Vyšší odborná škola, Střední škola,  
Základní škola a Mateřská škola  
Štefánikova 549, Hradec Králové**

Zhotovitel: Věnek Maděra, č. osv. MV Z-TPO-15/2004  
Datum vyhotovení: 31-10-2016  
Číslo plánu: 01-1NP\_A  
Číslo revize: 1/2016



# ÚNIKOVÝ PLÁN

## budova 01 - 2. nadzemní podlaží (učebnový pavilon 1. stupeň)

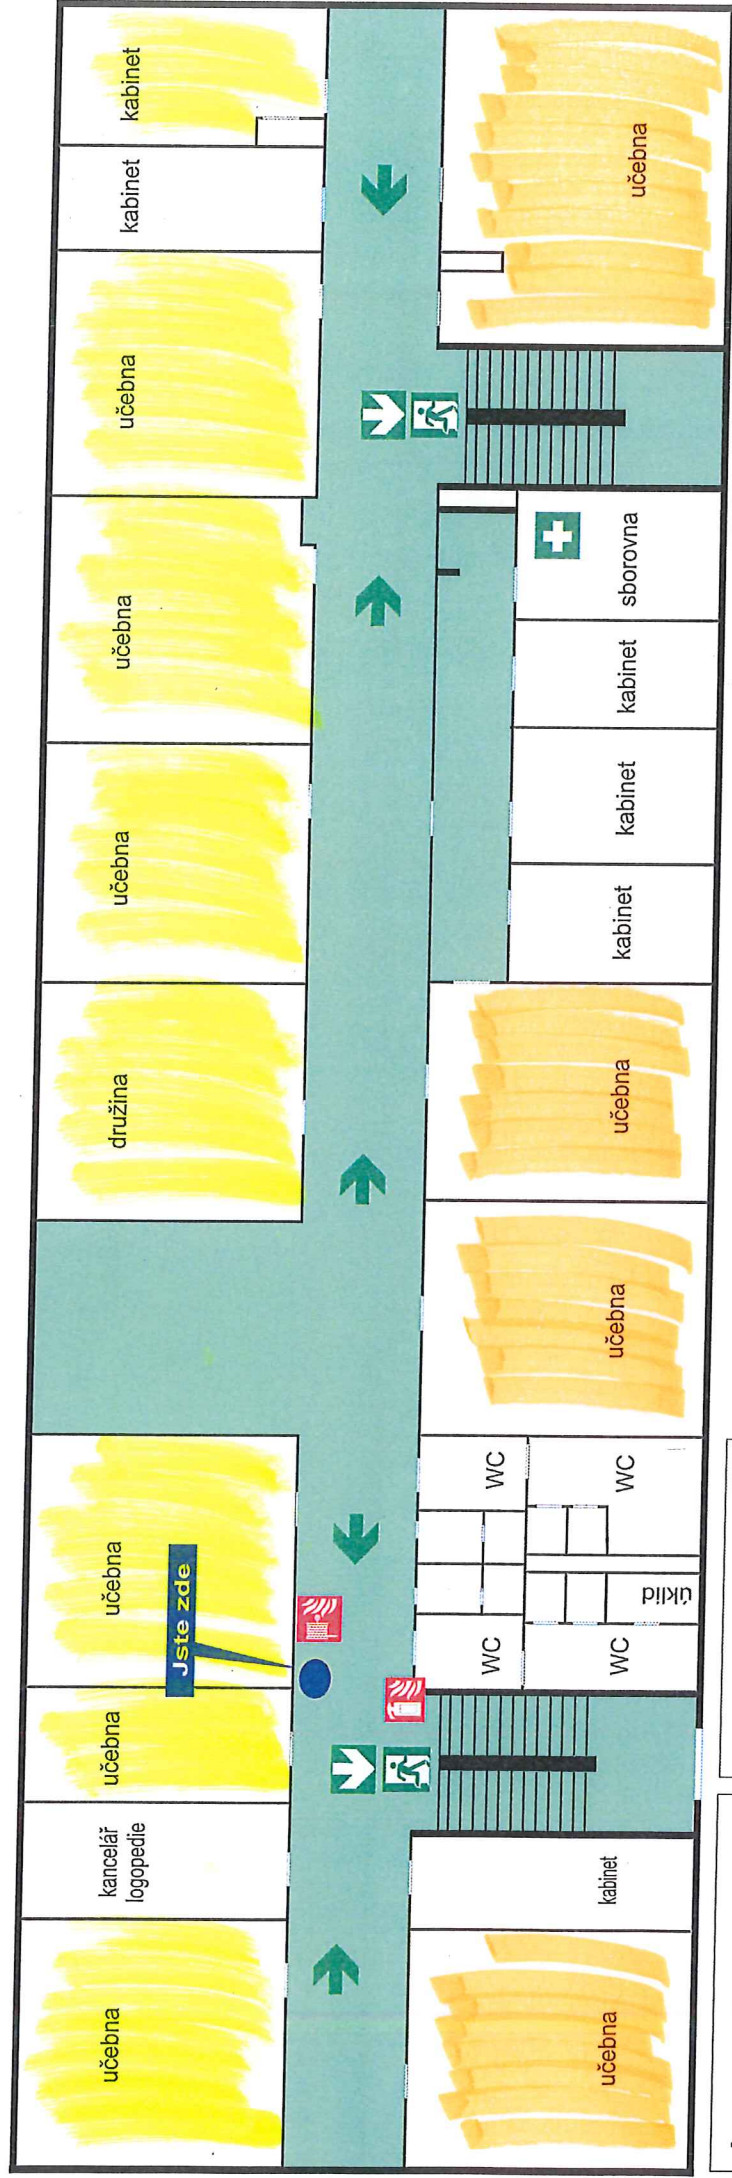


### Legenda

	Jste zde
	Úniková cesta
	Nouzový východ se směrovou šipkou bezpečného východu
	Shromaždiště
	První pomoc
	Požární hadice
	Hasicí přístroj
	Schodiště

### Bezpečnostní pokyny

<b>POŽÁR</b>
- Volejte 150
- Sdělte své jméno a místo volání
- Zavřete okna a dveře (nezamykejte!)
- Postupujte podle pokynů hasičů
<b>EVAKUACE</b>
- Vypněte elektrické přístroje
- Shromážděte sverné děti a odevléte
- Postupujte podle pokynů hasičů
- Ohlaste se na shromaždišti mimo budovu

### Přehledový plán

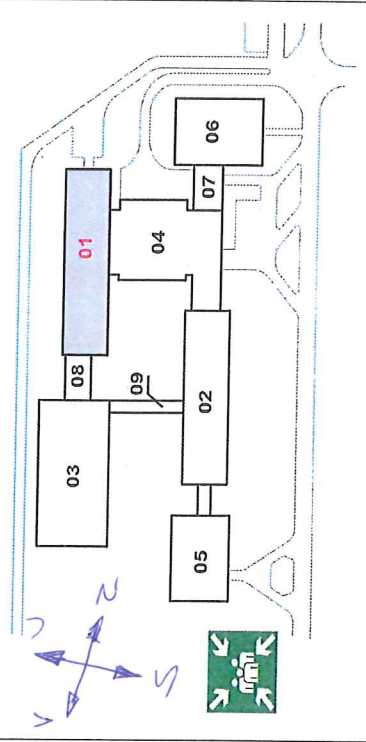

**Vyšší odborná škola, Střední škola,  
Základní škola a Mateřská škola  
Štefánikova 549, Hradec Králové**

Zhotovitel:	Věnek Maděra, č. osv. MV Z-TPO-15/2004
Datum vyhotovení:	31-10-2016
Číslo plánu:	02-1NP_A
Číslo revize:	1/2016