



SCHÉMATA VNITŘNÍHO INFORMAČNÍHO SYSTÉMU - VEDLEJŠÍ

M 1:25

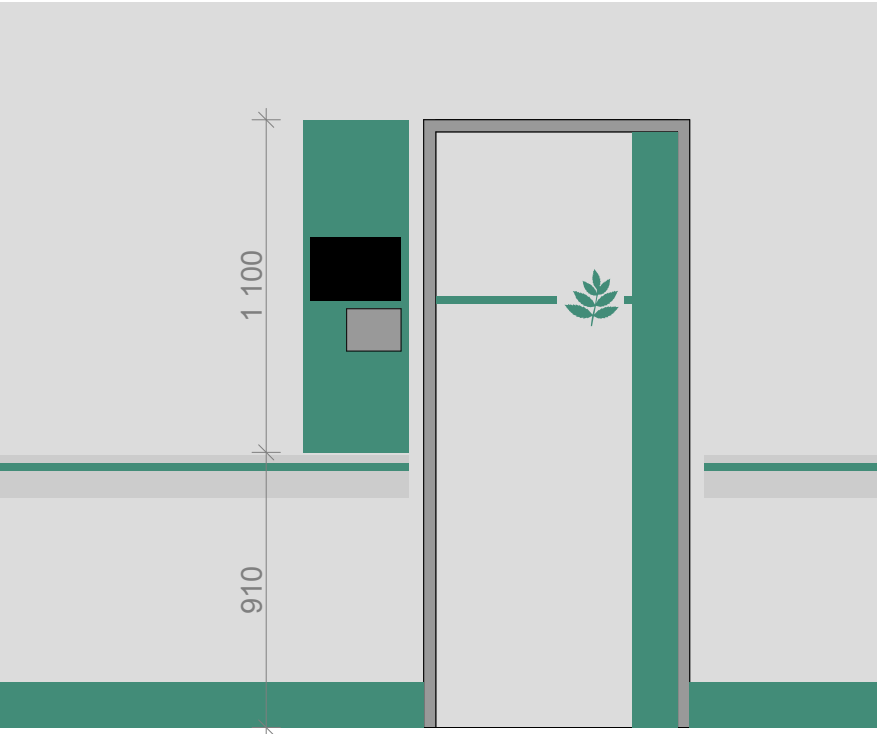


J.IS.11/K.IS.11 - DIGITÁLNÍ INFORMAČNÍ PANEL - box-panel 350x1100x50 z postformingové desky o tloušťce 10 mm s povrchem z HPL laminátu kotvený na stěnu

M 1:25

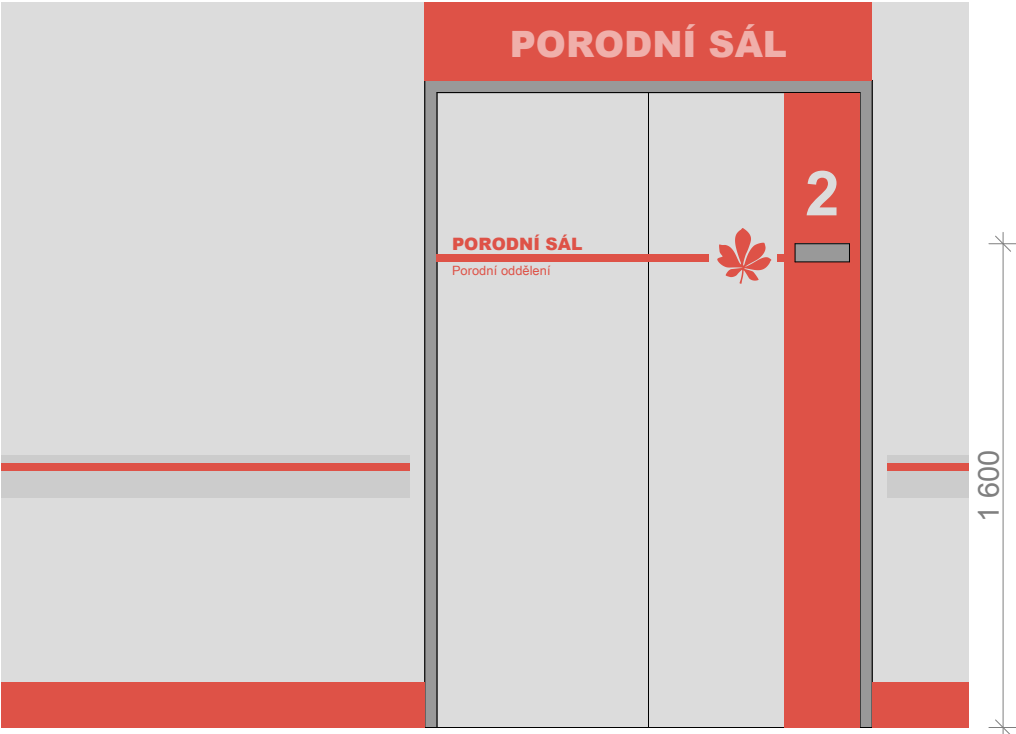


KOMBINACE INFORMAČNÍCH PRVKŮ:
J.IS.03/K.IS.03 - dvevní tabulka stříbrný elox, 180x60 mm
J.IS.07/K.IS.07 - jakostní litá samolepící folie

M 1:25

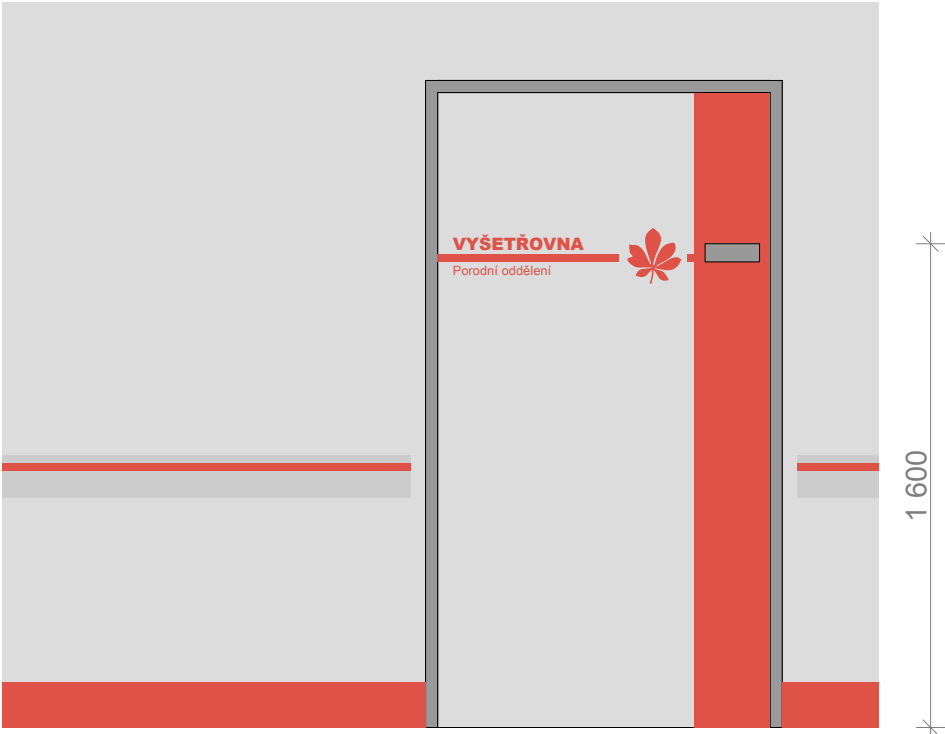

M 1:25

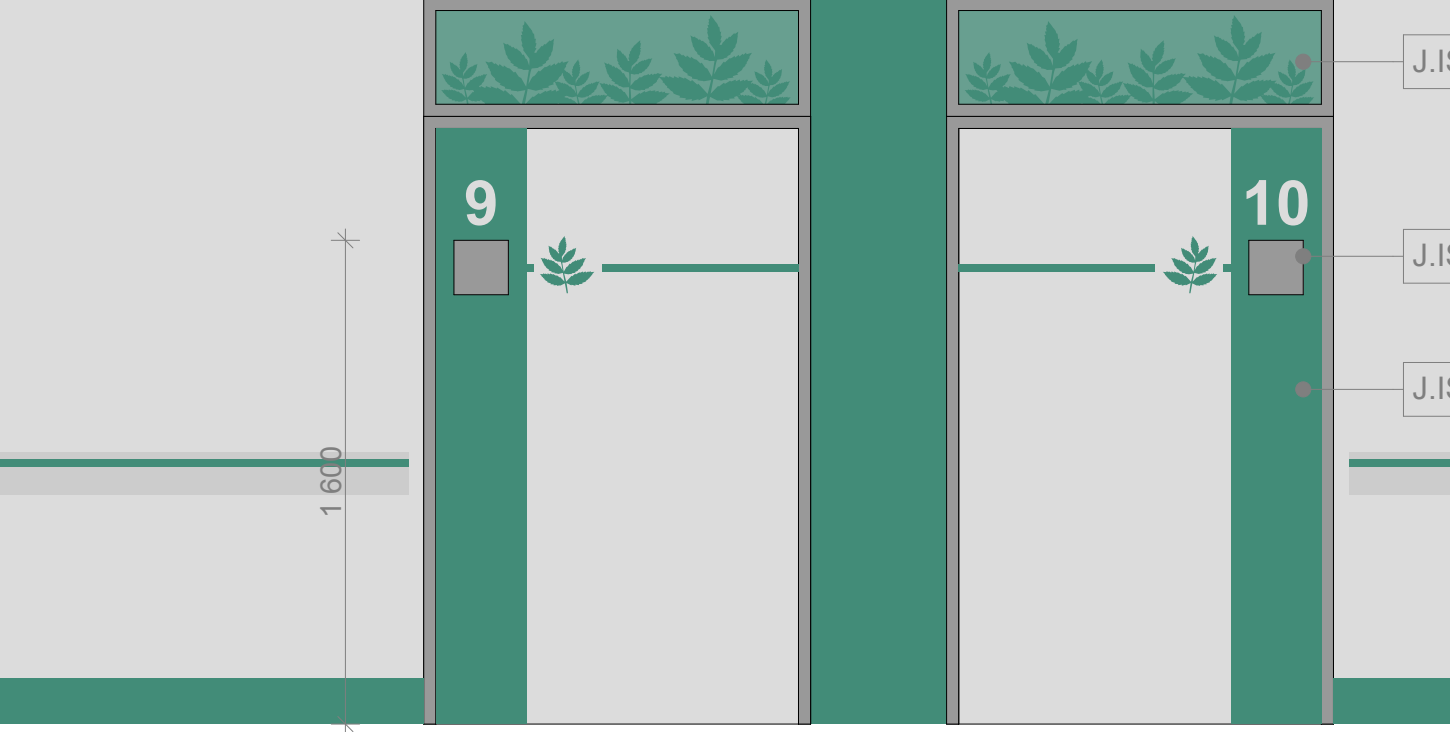


KOMBINACE INFORMAČNÍCH PRVKŮ:
J.IS.01/K.IS.01 - dvevní tabulka stříbrný elox, 180x180 mm
J.IS.05/K.IS.05 deska - polep řezaná grafika
J.IS.08/K.IS.08 - jakostní litá samolepící folie

J.IS.05/K.IS.05 deska - polep řezaná grafika

J.IS.01/K.IS.01 - dvevní tabulka stříbrný elox, 180x180 mm

J.IS.08/K.IS.08 - jakostní litá samolepící folie

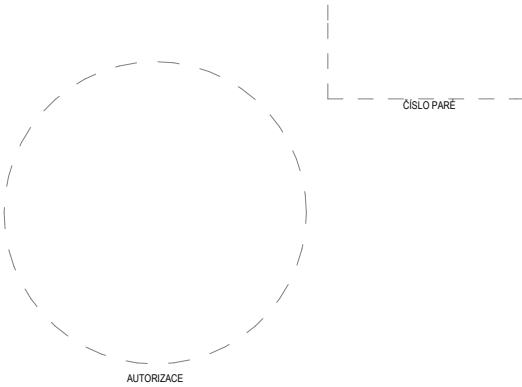

PROJEKTANT ARCHITEKTONICKO STAVEBNÍ

Autor projektu :	Helika a.s.	Vedoucí projektant	Ing. Kateřina Fibikarová
Zodpovědný projektant	Ing. Jiří Slánský	Vypracoval	Ing. arch. Radek Polívka
Kraj : Královéhradecký	M.Ú. : Náchod	Investor : Královéhradecký kraj, Pivovarské nám. 1245	Residence Šatlava Dlouhá 101-103 Hradec Králové 777 550 375
Akce : MODERNIZACE A DOSTAVBA OBLASTNÍ NEMOCNICE NÁCHOD, a.s. - I. ETAPA PS 2000+2001+2002+2003			Formát : 2xA4
Datum :			Č.zak. : J-2014-08-27
Číslo výkresu :			Stupeň PD : DPS
Název : SCHÉMATA VNITŘNÍHO INFORMAČNÍHO SYSTÉMU - VEDLEJŠÍ			Měřítka : bez měřítka