




SCHÉMATA VNITŘNÍHO INFORMAČNÍHO SYSTÉMU - HLAVNÍ

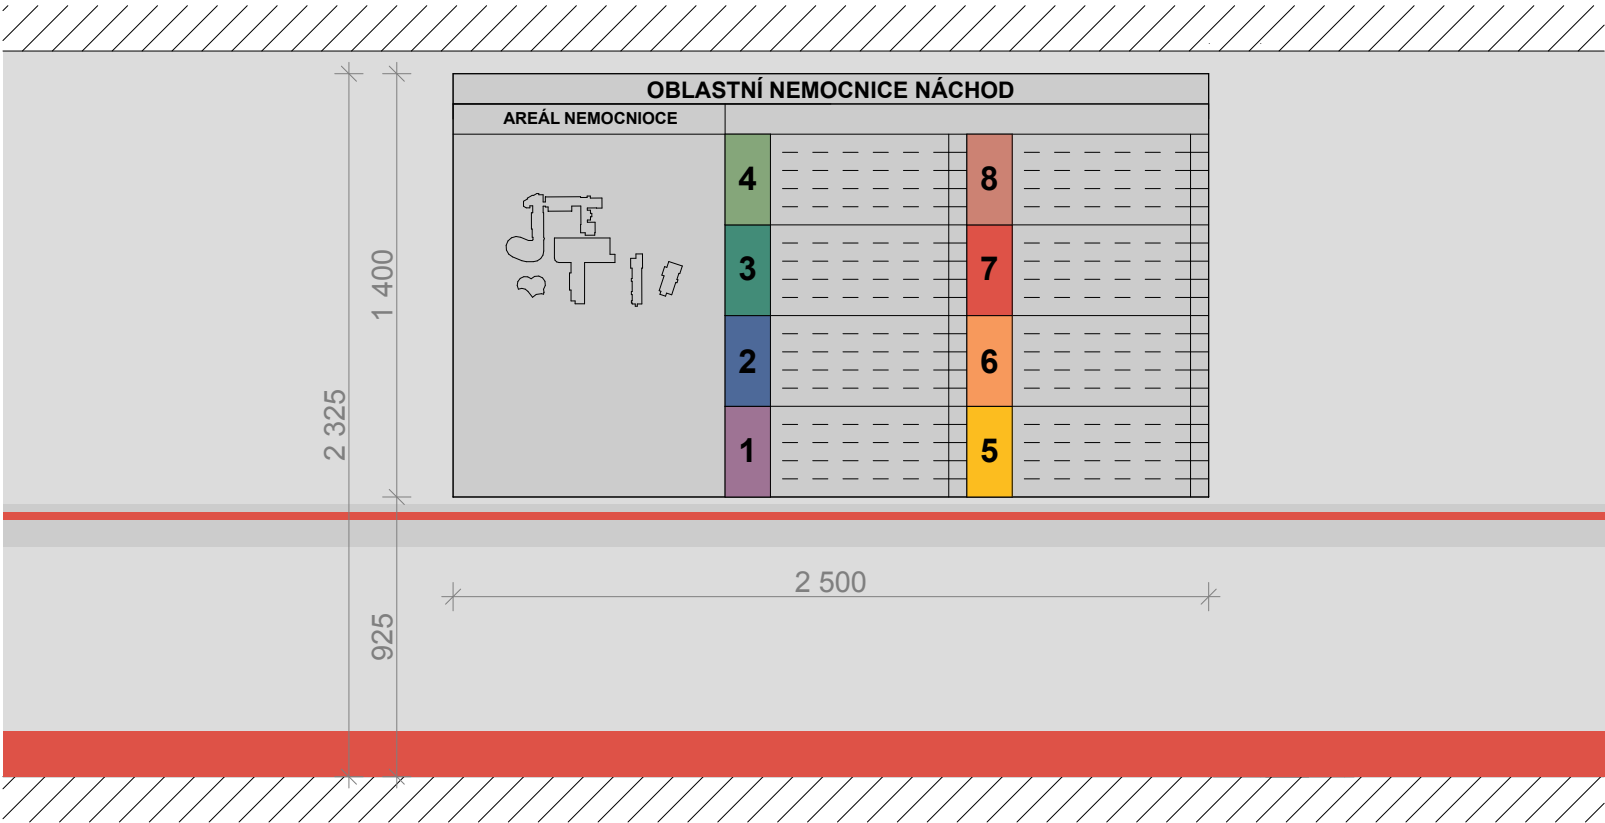


K.IS.16 HLAVNÍ ORIENTAČNÍ TABULE
M 1:25

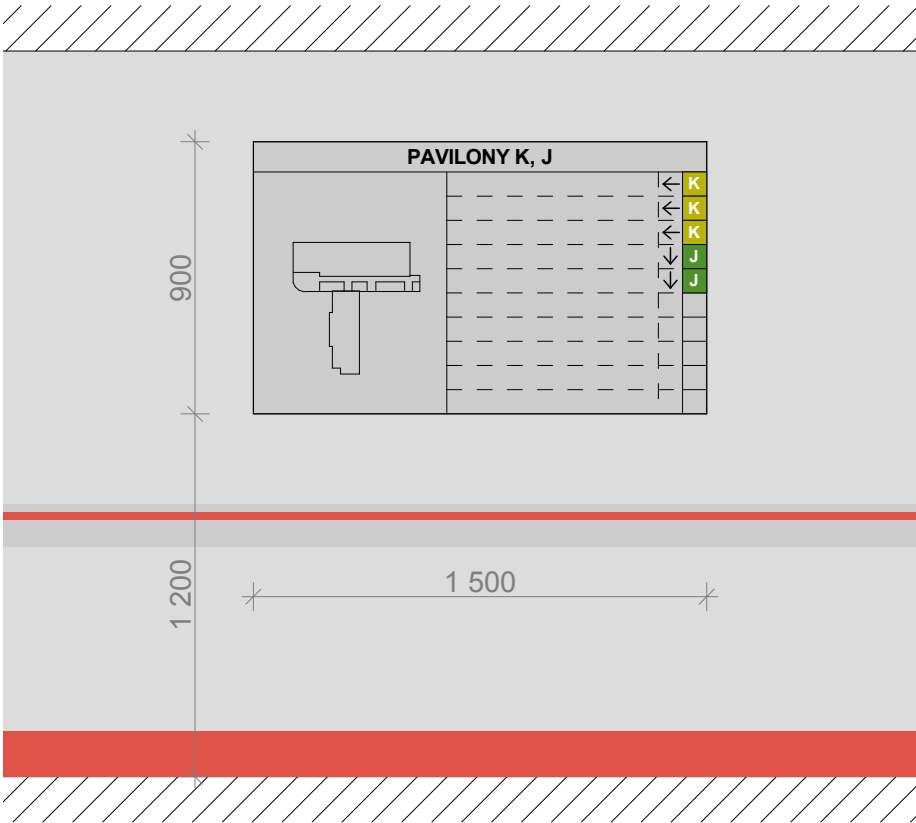

K.IS.13 PATROVÁ TABULE - HORIZONTÁLY
M 1:25

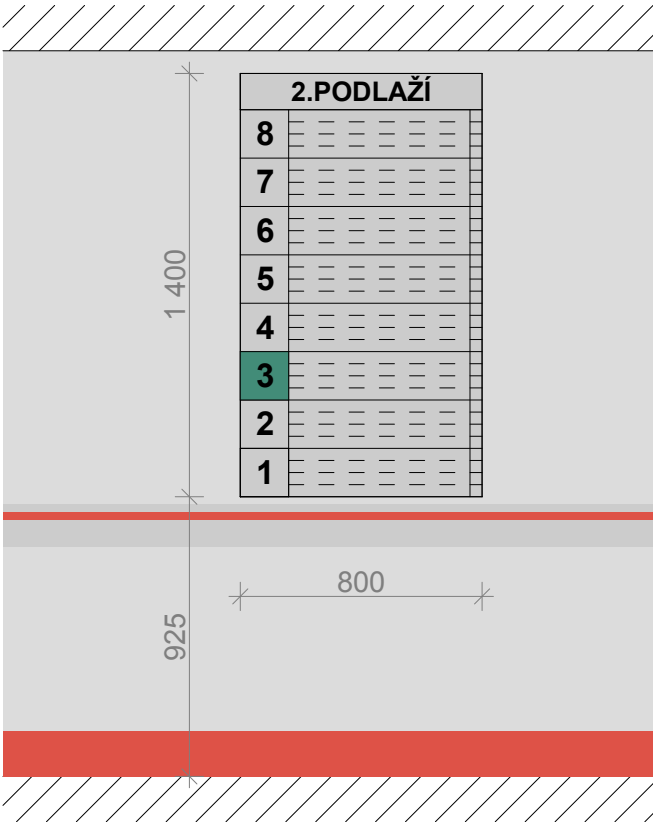

K.IS.14 PATROVÁ TABULE - VERTIKÁLY
M 1:25

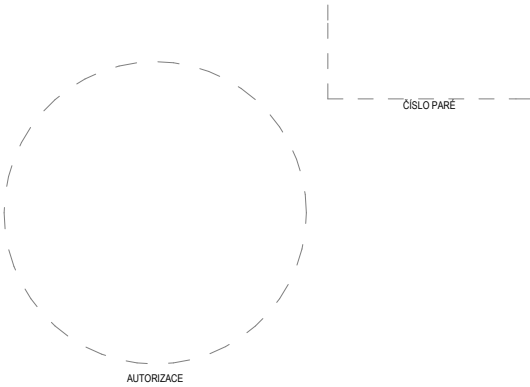

PROJEKTANT ARCHITEKTONICKO STAVEBNÍ

| | | | | |
|---|-------------------|--------------------|---|--|
| Autor projektu : | Helika a.s. | Vedoucí projektant | Ing. Kateřina Fibikarová | JIKA CZ Residence Šatlava Dlouhá 101-103 Hradec Králové 777 550 375 |
| Zodpovědný projektant | Ing. Jiří Slánský | Vypracoval | Ing. arch. Radek Polívka | |
| Kraj : Královéhradecký | M.Ú. : | Náchod | Investor : Královéhradecký kraj, Pivovarské nám. 1245 | |
| Akce : MODERNIZACE A DOSTAVBA OBLASTNÍ NEMOCNICE NÁCHOD, a.s. - I. ETAPA PS 2000+2001+2002+2003 | | | Formát : 2xA4 | |
| Název : SCHÉMATA VNITŘNÍHO INFORMAČNÍHO SYSTÉMU - HLAVNÍ | | | Datum : | Stupeň PD : DPS |
| | | | Č.zak.: J-2014-08-27 | |
| | | | Číslo výkresu : D.2003.02 | |
| | | | Měřítka : bez měřítka | |