



SCHÉMATA VNITŘNÍHO INFORMAČNÍHO SYSTÉMU - INTERIÉROVÁ GRAFIKA

M 1:25

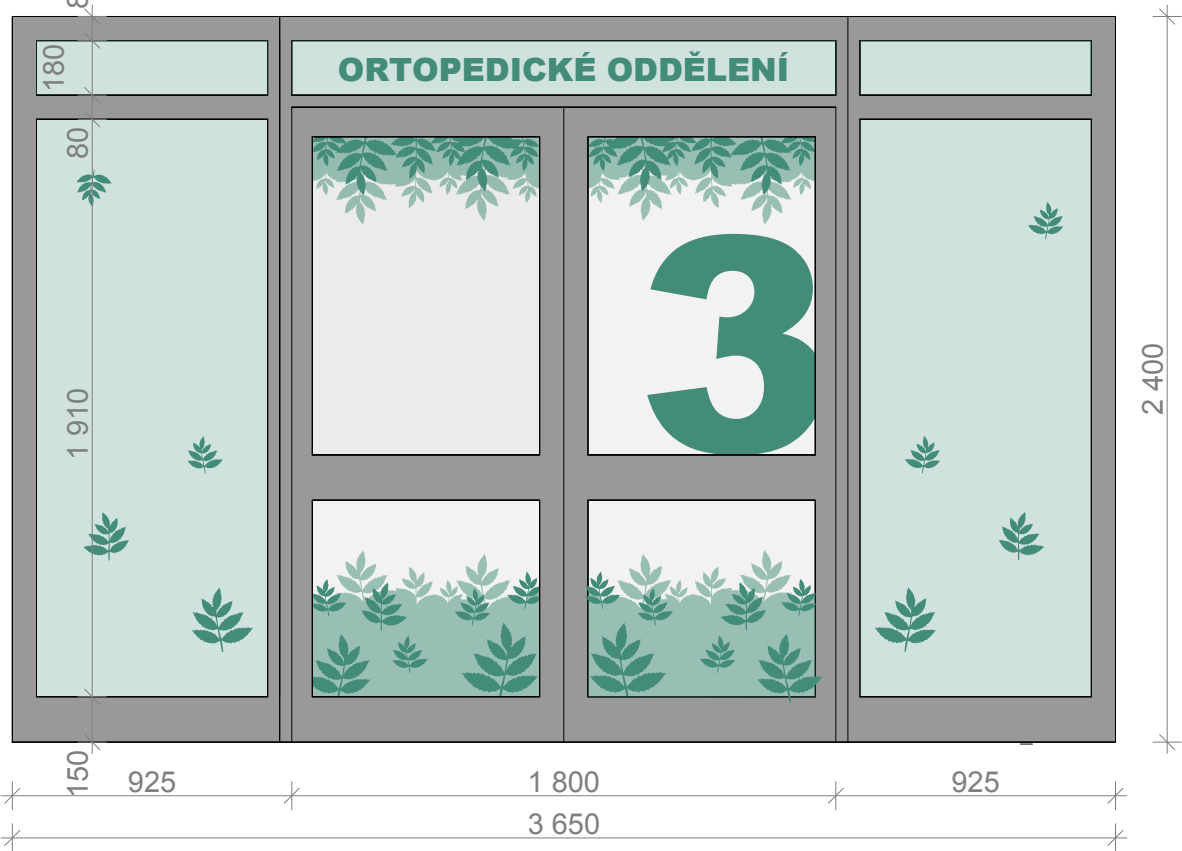

J.IS.09/K.IS.09 - polep prosklených ploch, jakostní litá samolepící folie


M 1:25

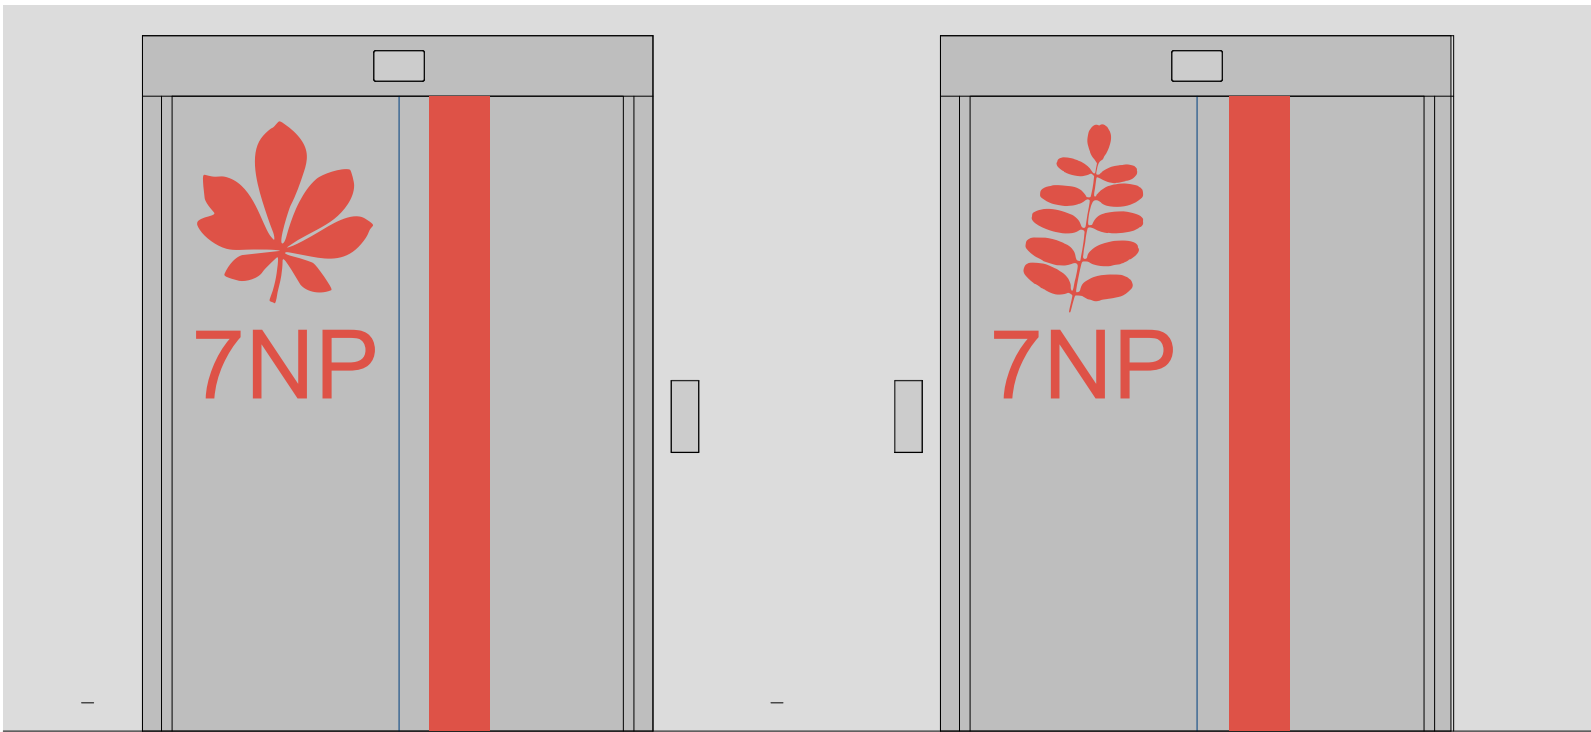

J.IS.10/K.IS.10 - polep výtahů, jakostní litá samolepící folie



Nástěnná malba dle barevnosti a tvarového členění podlaží

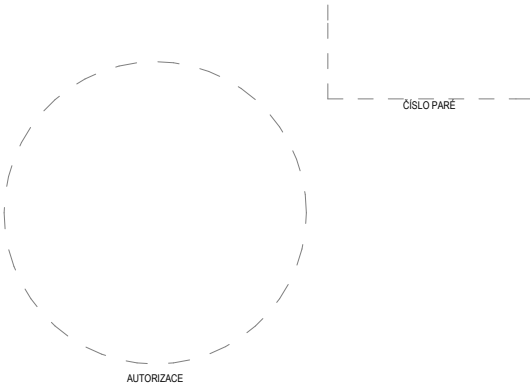

PROJEKTANT ARCHITEKTONICKO STAVEBNÍ

Autor projektu :	Helika a.s.	Vedoucí projektant	Ing. Kateřina Fibikarová	<b>JIKA</b> <b>CZ</b> Residence Šatlava Dlouhá 101-103 Hradec Králové 777 550 375
Zodpovědný projektant	Ing. Jiří Slánský	Vypracoval	Ing. arch. Radek Polívka	
Kraj : Královéhradecký	M.Ú. :	Náchod	Investor : Královéhradecký kraj, Pivovarské nám. 1245	
Akce : <b>MODERNIZACE A DOSTAVBA OBLASTNÍ NEMOCNICE NÁCHOD, a.s. - I. ETAPA</b> PS 2000+2001+2002+2003			Formát : 2xA4	
Název : <b>SCHÉMATA VNITŘNÍHO INFORMAČNÍHO SYSTÉMU - INTERIÉROVÁ GRAFIKA</b>			Datum :	Stupeň PD : DPS
			Č.zak.: J-2014-08-27	
			Číslo výkresu : <b>D.2003.04</b>	
				Měřítka : <b>bez měřítka</b>