OBJEKT J 1NP - Schéma barevného řešení stěn, vnitřních výplní a obkladů

TECHNOLOGICKÉ ZÁZEMÍ

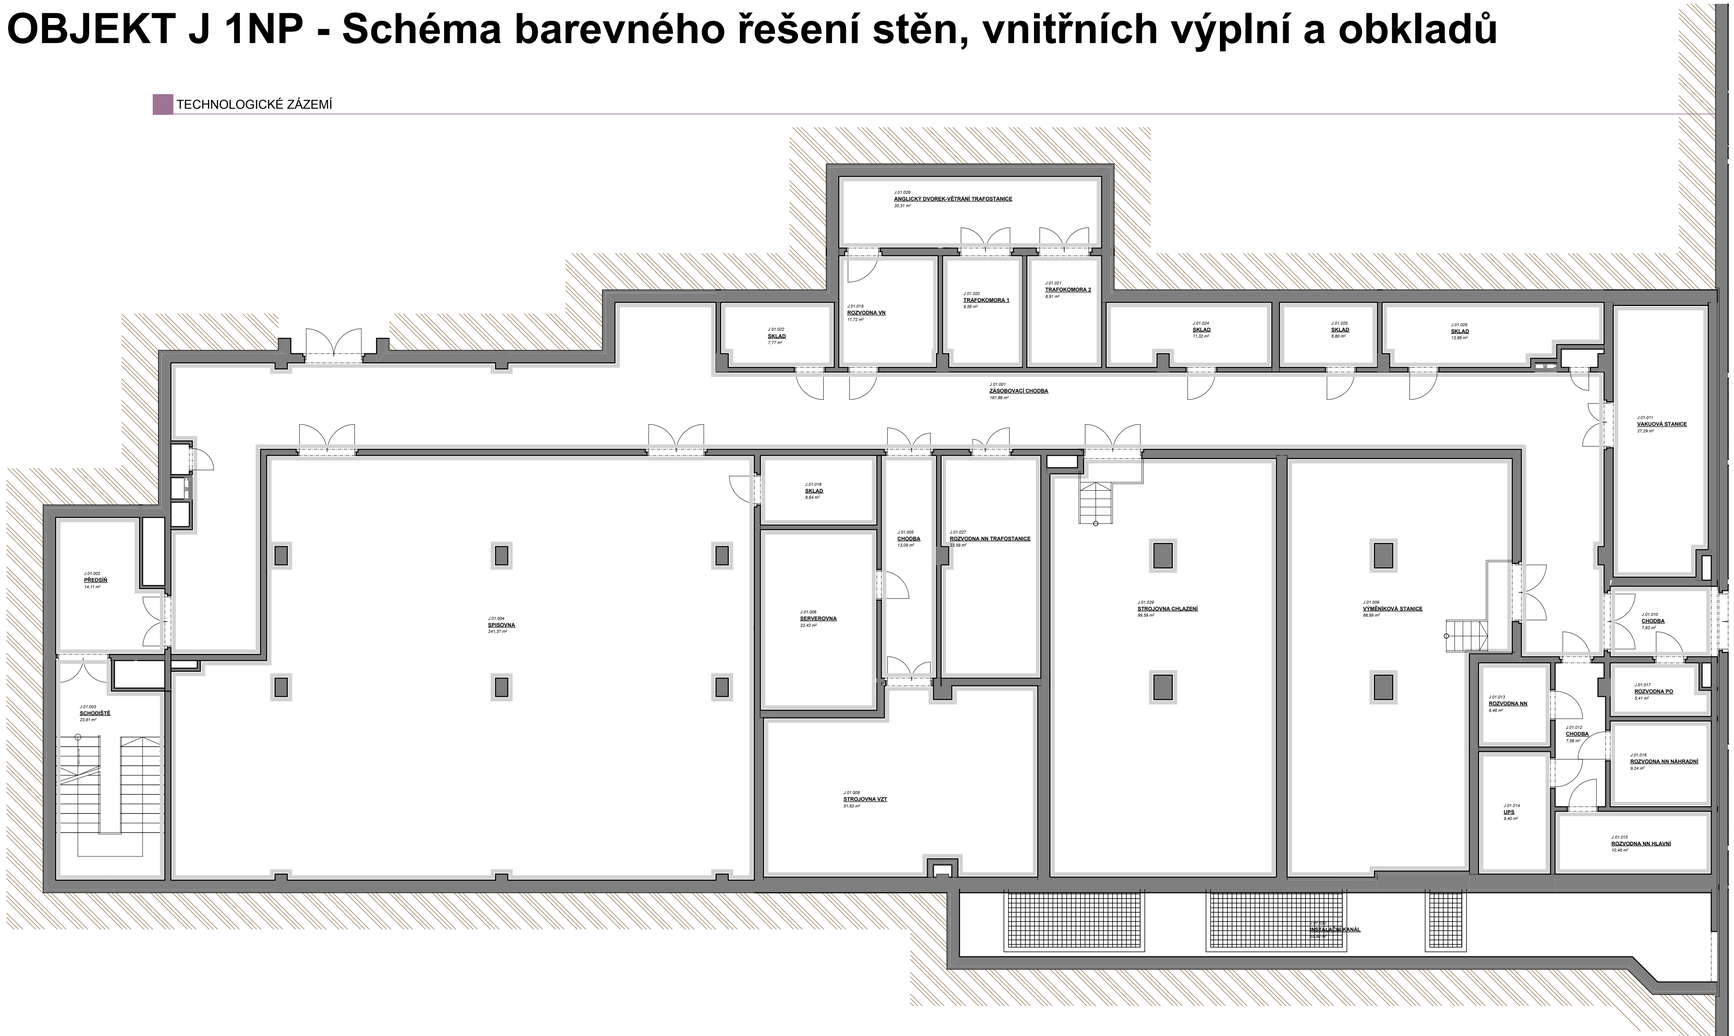

TECHNOLOGICKÉ ZÁZEMÍ

LEGENDA:

KOMBINACE - *MALBA* - M3 - Antibakteriální nátěr, RAL 4001 nebo RAL 9003
- *OBKLAD* - T2 - Keramický obklad rozměr 400x200 mm, mat.

pohled na stěnu

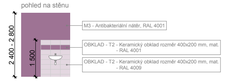

pohled na stěnu

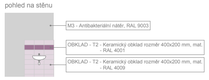

MALBA - M3 - Antibakteriální nátěr, kombinace RAL 9003, RAL 4001

pohled na stěnu

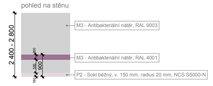

MALBA - M3 - Antibakteriální nátěr, kombinace RAL 9003, RAL 4001
- T5 - Obklad PVC pás, RAL 4001

pohled na stěnu

OBKLAD - T3 - Keramický obklad (na výšku místnosti), kombinace RAL 9003, RAL 4001 a RAL 4009

pohled na stěnu

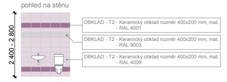

OBKLAD - T3 - Keramický obklad (na výšku místnosti), kombinace RAL 9003, RAL 4001 a RAL 4009
- zdravotnické místnosti a operační sály

pohled na stěnu

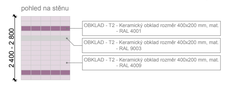

MALBA - M3 - Antibakteriální nátěr, designová grafika v barevnosti RAL 4001, RAL 4009

pohled na stěnu

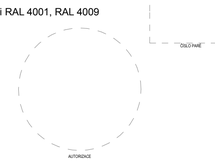

PROJEKTANT ARCHITEKTONICKO STAVEBNÍ

Autor projektu :	Helika a.s.	Vedoucí projektant	Ing. Kateřina Fibikarová	JIKA CZ
Zodpovědný projektant	Ing. Jiří Slánský	Vypracoval	Ing. arch. Radek Polívka	
Kraj : Královéhradecký	M.Ú. : Náchod	Investor : Královéhradecký kraj, Pivovarské nám. 1245		Rezidence Šatlava Dlouhá 101-103 Hradec Králové 777 550 375
Akce : **MODERNIZACE A DOSTAVBA OBLASTNÍ NEMOCNICE NÁCHOD, a.s. - I.ETAPA** *PS 2000+2001+2002+2003*		Formát : 8xA4		
		Datum :		
		Č.zak.: J-2014-08-27	Stupeň PD : DPS	
Název : **OBJEKT J 1NP - Schéma barevného řešení stěn, vnitřních výplní a obkladů**		Číslo výkresu : **D.2000.1.17**	Měřítko : **1:100**	