

OBJEKT K 5NP - Schéma barevného řešení stěn, vnitřních výplní a obkladů

JIP - POKOJE 14 LŮŽEK


PRACOVNÝ LÉKAŘŮ

ARO - POKOJE 6 LŮŽEK




LEGENDA:


KOMBINACE - MALBA - M3 - Antibakteriální nátěr, kombinace RAL 1021 a RAL 1018
- OBKLAD - T4 - Kompaktní deska v. 600 mm - vysokotlaký laminát (HPL)
kotvený na stěnu

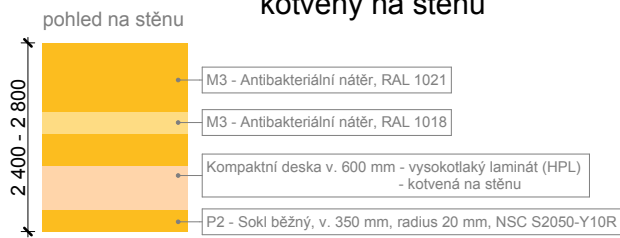


KOMBINACE - MALBA - M3 - Antibakteriální nátěr, RAL 1021 nebo RAL 9003
- OBKLAD - T2 - Keramický obklad rozměr 400x200 mm, mat.

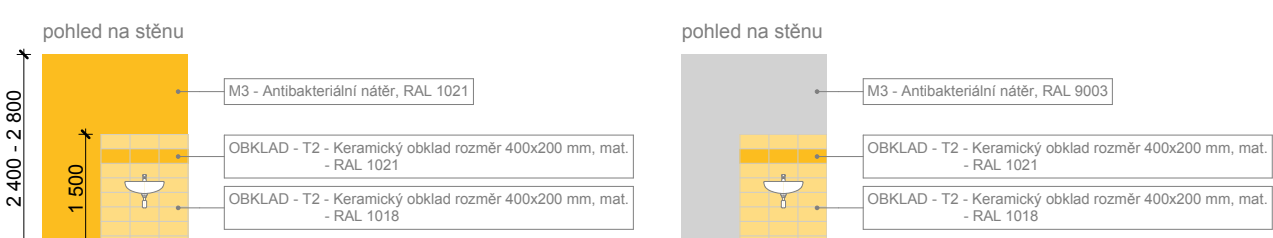


MALBA - M3 - Antibakteriální nátěr, kombinace RAL 9003 a RAL 1021

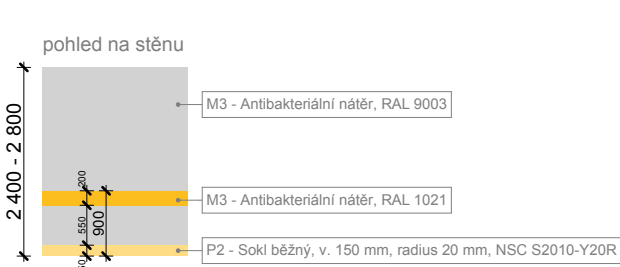


MALBA - M3 - Antibakteriální nátěr, kombinace RAL 9003, RAL 1021
- T5 - Obklad PVC pás, RAL 1021

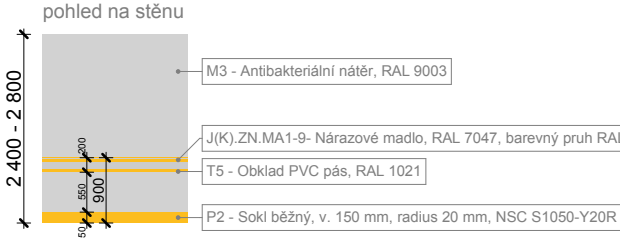


OBKLAD - T3 - Keramický obklad (na výšku místnosti), kombinace RAL 9003, RAL 1021 a RAL 1018

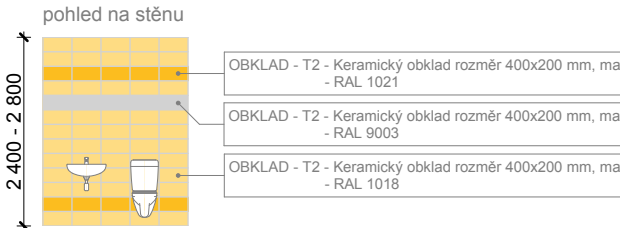

OBKLAD - T3 - Keramický obklad (na výšku místnosti), kombinace RAL 9003, RAL 1021 a RAL 1018
- zdravotnické místnosti a operační sály

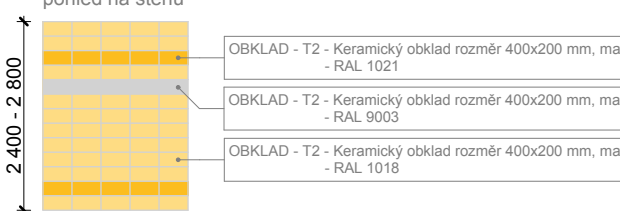

MALBA - M3 - Antibakteriální nátěr, designová grafika v barevnosti RAL 1021, RAL 1018

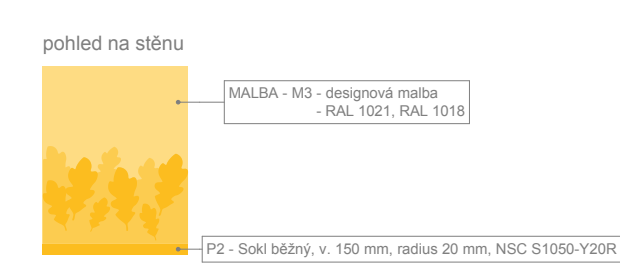

PROJEKTANT ARCHITEKTONICKO STAVEBNÍ			
Autor projektu :	Helika a.s.	Vedoucí projektant :	Ing. Kateřina Fibíková
Zodpovědný projektant :	Ing. Jiří Slánský	Vypracoval :	Ing. arch. Radek Polívka
Kraj : Královéhradecký	M.Ú. :	Náchod	Investor : Královéhradecký kraj, Pivovarské nám. 1245
Akce : MODERNIZACE A DOSTAVBA OBLASTNÍ NEMOCNICE		Formát : 10xA4	
NÁCHOD, a.s. - LETAPÁ		Datum :	
PS 2000+2001+2002+2003		Č.zak. : J-2014-08-27	
Název : OBJEKT K 5NP - Schéma barevného řešení stěn, vnitřních výplní a obkladů		Číslo výkresu : D.2000.1.28	
		Stupeň PD : DPS	
		Měřítko : 1:100	