D.11.1.04PŮDORYS 1NP
1.NP - ZOBRAZOVACÍ METODY / TECHNICKÉ ZÁZEMÍ

1.NP - ČÁST MRI

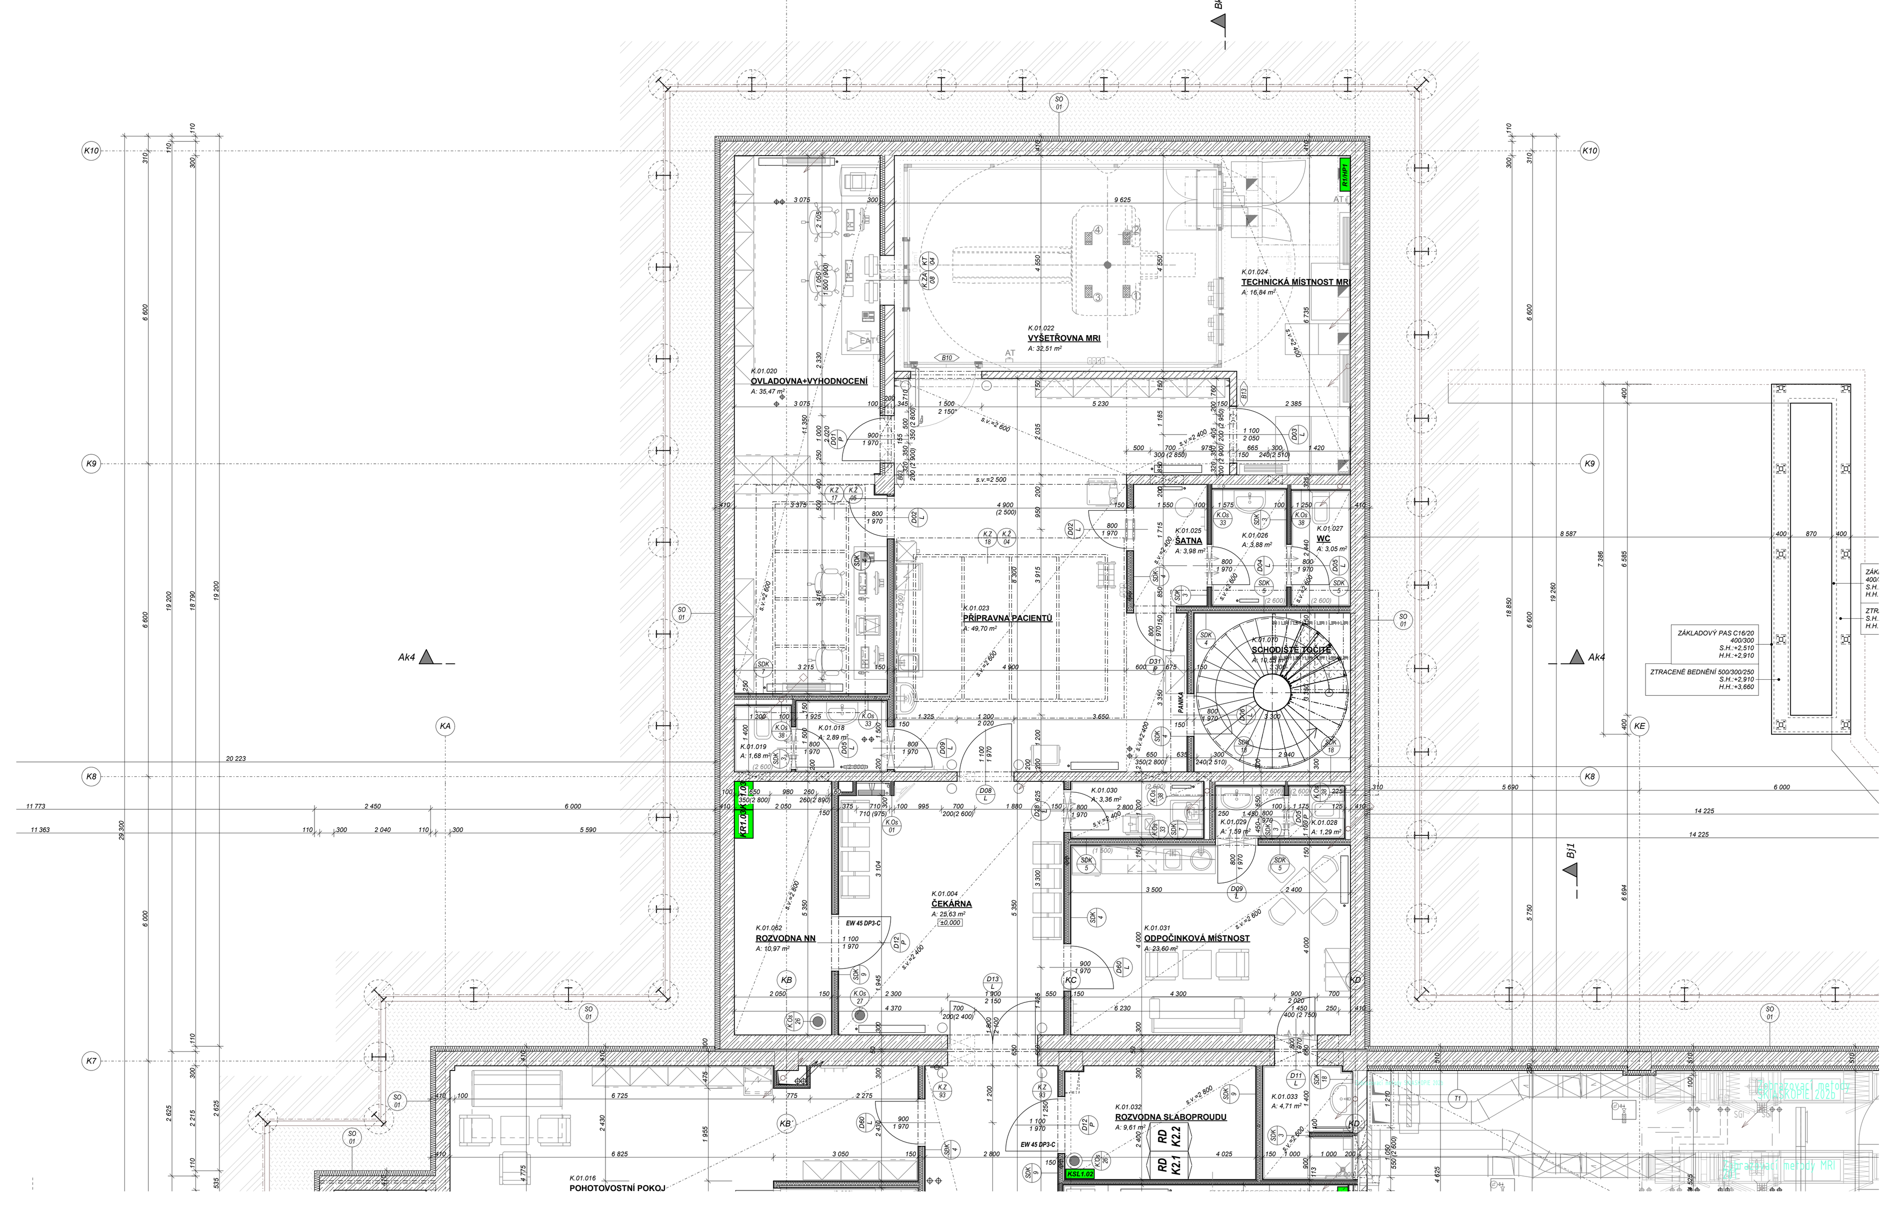

LEGENDA MATERIÁLŮ

- ŽELEZOBETONOVÉ NOSNÉ KONSTRUKCE - VIZ. PD STATIKA
- KONSTRUKCE Z PROSTÉHO BETONU C12/15
- DŘÍK Z TVAROVEK ZTRACENÉHO BEDNĚNÍ + VÝPLŇ Z BETONU C16/20 VLOŽENA KONSTRUKČNÍ VÝZTUŽ 500x150x250mm
- HUTNĚNÝ ZÁSYP
- ROSTLÝ TERÉN

POZNÁMKY SPODNÍ STAVBA:

- ZEMNÍ PRÁCE MUSÍ PROBÍHAT POD DOHLEDEM ZKUŠENÉHO GEOLOGA - SLOŽITÉ ZÁKLADOVÉ POMĚRY
- PŘED ZAPOČETÍM STAVEBNÍCH PRACÍ JE NUTNO PROVÉST KOPANÉ SONDY, KTERÉ BUDOU POSOUZENY GEOLOGEM
- K PŘEVZETÍ ZÁKLADOVÉ SPÁRY BUDE PŘIZVÁN GEOLOG A PROJEKTANT
- PROJEKTANT SI VYHRAZUJE PRÁVO NA ZMĚNU ZAKLÁDÁNÍ STAVBY V PŘÍPADĚ ZMĚNY PŘEDPOKLÁDANÝCH ZÁKLADOVÝCH POMĚRŮ
- PŘED BETONÁŽÍ ZÁKLADŮ BUDE PROVEDENA KONTROLA HLOUBKY ZÁKLADOVÉ SPÁRY A BUDE POŘÍZENA FOTODOKUMENTACE
- PŘED ZAPOČETÍM ZEMNÍCH PRACÍ BUDOU VYTYČENY VEŠKERÉ PODZEMNÍ SÍTĚ, VYTYČENÍ PROVEDE JEJICH SPRÁVCE, SÍTĚ BUDOU VÝRAZNĚ OZNAČENY, OVĚŘENÍ JEJICH VEDENÍ BUDE PROVEDENO KOPANÝMI SONDAMI, PŘI VÝKOPOVÝCH PRACÍCH JE NUTNÉ DODRŽOVAT STANOVENÉ ODSTUPY OD NICH, V PŘÍPADĚ, ŽE PŘI VÝKOPOVÝCH PRACÍCH BUDOU NALEZENY DALŠÍ SÍTĚ, STAVBA NEPRODLENĚ KONTAKTUJE JEJICH SPRÁVCE
- PŘED ZAPOČETÍM BETONÁŽE BUDE POLOŽENA LEŽATÁ KANALIZACE A VEŠKERÉ DALŠÍ PROSTUPY (VODA, ELEKTRO,PLYN, SDĚLOVACÍ VEDENÍ aj.) VEŠKERÉ PROSTUPY JE NUTNO ZKOORDINOVAT S JEDNOTLIVÝMI PROFESEMI.
- VEŠKERÉ PROSTUPY JE NUTNO OCHRÁNIT OCELOVOU CHRÁNIČKOU DLE PŘÍSLUŠNÉHO PROFILU A OBETONOVAT.
- KOLEM OBJEKTU BUDE POLOŽEN ZEMNÍCÍ PÁSEK FeZn - VIZ ČÁST ELEKTRO, ZEMNĚNÍ BUDE PROPOJENO S ARMATUROU OBJEKTU.
- ODTĚŽENÁ ZEMINA BUDE POUŽITA K TERÉNNÍM ÚPRAVÁM ČI ZPĚTNÝM ZÁSYPŮM
- ZÁKLADY BUDOU VNĚ OPATŘENY IZOLAČNÍMI DESKAMI XPS
- ZÁKLADOVOU SPÁRU JE NUTNO CHRÁNIT PŘED KLIMATICKÝMI VLIVY VRSTVOU BETONU C16/20 tl.150mm
- ROZBŘEDLOU ZEMINU ZÁKLADOVÉ SPÁRY JE NUTNO ODTĚŽIT

SPECIFIKACE MATERIÁLŮ

BETON:
PILOTY - C20/25 - XC2 - XA1
ZÁKLADOVÁ DESKA - C30/37 - XC2 - XA1
ZÁKLADOVÁ DESKA NAD KANÁLEM - C30/37 - XC1
STROPNÍ DESKA NAD KANÁLEM - C30/37 - XC1

OCEL:
B 500

SCHEMA VYZTUŽENÍ BEDNÍCÍCH DÍLCŮ

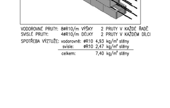

VODOROVNÉ PRUTY: 8ØR10/m VÝŠKY 2 PRUTY V KAŽDÉ ŘADĚ
SVISLÉ PRUTY: 4ØR10/m DÉLKY 2 PRUTY V KAŽDÉM DÍLCI
SPOTŘEBA VÝZTUŽE: vodorovně: ØR10 4,93 kg/m² stěny
svisle: ØR10 2,47 kg/m² stěny
celkem: 7,40 kg/m² stěny

POZNÁMKY:

OBECNÉ POZNÁMKY
- VEŠKERÉ SVISLÉ NOSNÉ I NENOSNÉ KONSTRUKCE MUSÍ SPLŇOVAT AKUSTICKÉ POŽADAVKY DEFINOVANÉ DLE ČSN 730532, POKUD NEJSOU V PD STANOVENY HODNOTY VYŠŠÍ
- VEŠKERÉ SVISLÉ NOSNÉ I NENOSNÉ KONSTRUKCE MUSÍ SPLŇOVAT MINIMÁLNÍ POŽÁRNÍ ODOLNOST UDANOU V PROJEKTU PBŘ
- REVIZNÍ DVÍŘKA INSTALAČNÍCH ŠACHET MUSÍ SPLŇOVAT MINIMÁLNÍ POŽÁRNÍ ODOLNOST UVEDENOU V PROJEKTU PBŘ A V PD JEDNOTLIVÝCH PROFESÍ
- PROSTUPY VZT POTRUBÍ NOSNÝMI KONSTRUKCEMI JSOU VE VÝKRESU VYZNAČENY. PROSTUPY OSTATNÍCH PROFESÍ (ZTI, UT, ELEKTRO,...) JSOU VYZNAČENY SCHÉMATICKY A MUSÍ BÝT ZKOORDINOVÁNY A PROVEDENY V SOULADU S JEDNOTLIVÝMI PD PROFESÍ. NAD PROSTUPY PROFESÍ VE ZDĚNÝCH KONSTRUKCÍCH BUDOU PROVEDENY PŘEKLADY Z PROFILŮ L100/100/8 mm
- VEŠKERÉ PROSTUPY PŘES POŽÁRNĚ DĚLÍCÍ KONSTRUKCE BUDOU UTĚSNĚNY POŽÁRNÍMI UCPÁVKAMI NEBO POŽÁRNÍMI MANŽETAMI S POŽADOVANOU POŽÁRNÍ ODOLNOSTÍ
- VŠECHNY HRANY ZDĚNÝCH KONSTRUKCÍ BUDOU POD OMÍTKOU VYZTUŽENY NÁROŽNÍMI ROHOVÝMI PROFILY
- PŘEKLADY NAD FASÁDNÍMI PRVKAMI JSOU ŘEŠENY JAKO MONOLITICKÉ V RÁMCI SKELETU, ZPRACOVANÉ V PROJEKTU STATICKÉ ČÁSTI
- PŘEKLADY NAD OTVORY VNITŘNÍCH ZDĚNÝCH PŘÍČKÁCH A STĚNÁCH JSOU ŘEŠENY JAKO SYSTÉMOVÉ KERAMICKÉ
- SVISLÉ VEDENÍ INSTALAČNÍHO POTRUBÍ (POKUD NENÍ V ŠACHTÁCH) JE PROVEDENO V DODATEČNĚ PROVÁDĚNÝCH DRÁŽKÁCH V CIHELNÉM ZDIVU. POKUD NENÍ V DOKUMENTACI ZTI UVEDENO JINAK, VEŠKERÉ ROZVODY VNITŘNÍHO VODOVODU A KANALIZACE BUDOU PROVEDENY V INSTALAČNÍCH PŘIZDÍVKÁCH A V PODLAHÁCH.
- PŘED ZAHÁJENÍM PRACÍ NA TERÉNNÍCH ÚPRAVÁCH VČETNĚ KOMUNIKACÍ A ZPEVNĚNÝCH PLOCH JE NUTNÉ, ABY BYLY V TERÉNU VYTYČENY JEDNOTLIVÉ INŽENÝRSKÉ SÍTĚ, ABY NEDOŠLO K JEJICH POŠKOZENÍ
- VŠECHNY PŘÍČKY BEZ ROZDÍLU MATERIÁLU JSOU VŽDY NAVRŽENY NA CELOU VÝŠKU PODLAŽÍ MEZI STROPNÍ ŽELEZOBETONOVÉ KONSTRUKCE (tzn. ŽE VŠECHNY PODLAHY A PODHLEDY JSOU PROVÁDĚNY MEZI PŘÍČKY)
- SOUČÁSTÍ DODÁVKY SDK STĚNOVÝCH KONSTRUKCÍ JSOU SYSTÉMOVÉ ZTUŽUJÍCÍ PROFILY URČENÉ PRO KOTVENÍ ZAVĚŠENÝCH BŘEMEN
- Z DŮVODU SJEDNOCENÍ PORCHŮ BUDO PRO OPLÁŠTĚNÍ BETONOVÝCH KONSTRUKCÍ POUŽITO SDK OPLÁŠTĚNÍ
- DILATACE JEDNOTLIVÝCH STAVEBNÍCH KONSTRUKCÍ BUDE PROVEDENA DLE TECHNOLOGICKÝCH PŘEDPISŮ VÝROBCŮ A BUDE V SOULADU S PLATNÝMI ČSN A PŘÍSLUŠNÝMI PROVÁDĚCÍMI PŘEDPISY
- PŘED VÝROBOU JEDNOTLIVÝCH PRVKŮ JE NUTNO OVĚŘIT ROZMĚRY NA STAVBĚ
- **VEŠKERÉ ROZMĚRY KONSTRUKCÍ, KTERÉ JSOU V NÁVAZNOSTI NA DODÁVKU TECHNOLOGIE, BUDOU UPŘESNĚNY AŽ NA ZÁKLADĚ KONKRÉTNĚ VYBRANÝCH TECHNOLOGICKÝCH PRVKŮ.**

TABULKA MÍSTNOSTÍ

Č.	Název místnosti	Plocha (m2)	Obvod	Hrubá podlaha	Nášlapná vrstva	Sokl	Povrch stěn - omítka	Povrch stěn -obklad	Povrch stěn - malba	Podhled	Světlá výška	Povrch stropu	Poznámka
K.01.001	KORIDOR	144,62	82,60	F8,F10	V8	P2	O1,O3,O4	-	M4	C5	2200,2400	M1	
K.01.002	VSTUPNÍ HALA + ČEKÁRNA + EVIDENCE	115,72	47,27	F8,F10	V8	P2	O3,O4	-	M4	C8	2600	M1	
K.01.003	ČEKÁRNA PRO PACIENTY NA LŮŽKU	97,49	61,65	F8	V8	P2	O3,O4	T5	M4	C5	2400	M1	
K.01.004	ČEKÁRNA	25,63	21,17	F10	V8	P2	O3,O4	T5	M4		2400	M1	
K.01.007	BOX	7,56	11,20	F8	V1	P3	O4	-	M3	C6	2600	M1	
K.01.008	BOX	5,35	9,70	F8	V1	P3	O4		M3	C6	2600	M1	
K.01.009	ULTRAZVUK - REZERVA	34,87	24,85	F8	V1	P3	O3,O4	T2	M3	C10	2800	M1	
K.01.010	OVLADOVNA +VYHODNOCENÍ	18,45	17,57	F8	V1	P3	O3,O4	-	M3	C10	2800	M1	
K.01.011	PŘÍPRAVNA	32,96	23,48	F8	V1	P3	O1,O3,O4	T2	M3	C10	2600	M1	
K.01.012	BOX	3,96	8,70	F8	V1	P3	O4	-	M3	C6	2600	M1	
K.01.013	BOX	4,42	9,10	F8	V1	P3	O4	-	M3	C6	2600	M1	
K.01.014	WC	6,20	10,10	F8	V8	P2	O4	T3	-	C6	2600	M1	
K.01.015	VYŠETŘOVNA CT	38,82	26,18	F7,F8	V1	P3	O3,O4	T2	M3	C10	2800	M1	
K.01.016	POHOTOVOSTNÍ POKOJ	39,62	30,25	F8	V6	P4	O3,O4	-	M4	C7	2800		
K.01.017	HYG.ZÁZ.	6,07	9,99	F8	V5+V9	P2	O4	T3	-	C9	2600	M1	
K.01.018	WC PŘEDSÍŇ	2,89	6,85	F10	V8	P2	O3,O4	T3	-	C6	2600	M1	
K.01.019	WC ZAM.	1,68	5,20	F10	V8	P2	O3,O4	T3		C6	2600	M1	
K.01.020	OVLADOVNA+VYHODNOCENÍ	35,47	29,34	F10	V1	P3	O3,O4	-	M3	C10	2600	M1	
K.01.022	VYŠETŘOVNA MRI	32,51	23,85	F6	-	-	-	-	M1	-	3000	M1	
K.01.023	PŘÍPRAVNA PACIENTŮ	49,70	33,77	F10	V1	P3	O3,O4	T2	M3	C10	2400,2600	M1	
K.01.024	TECHNICKÁ MÍSTNOST MRI	16,84	18,57	F1	S1	P1	O2,O3	-	M4	C12	2400	M1	
K.01.025	ŠATNA	3,98	8,23	F10	V8	P2	O3,O4	-	M4	C6	2400	M1	
K.01.026	WC PŘEDSÍŇ	3,88	8,08	F10	V8	P2	O4	T3	-	C6	2600	M1	
K.01.027	WC	3,05	7,38	F10	V8	P2	O3,O4	T3	-	C6	2600	M1	
K.01.028	WC	1,29	4,55	F10	V8	P2	O3,O4	T3	-	C6	2600	M1	
K.01.029	WC PŘEDSÍŇ	1,60	5,10	F10	V8	P2	O4	T3	-	C6	2600	M1	
K.01.030	ÚKLID	3,36	8,00	F10	V5	P2	O3,O4	T3	-	C6	2400	M1	
K.01.031	ODPOČINKOVÁ MÍSTNOST	23,60	19,80	F10	V6	P4	O3,O4	T2	M4	C7	2600	M1	
K.01.032	ROZVODNA SLABOPROUDU	9,61	12,85	F11	S1	P1	O3,O4	-	M4	C12	2800	M1	
K.01.033	SPRCHA ZAM.	4,71	11,03	F8	V5+V9	P2	O2,O3,O4	T3	-	C9	2600	M1	
K.01.034	VYŠETŘOVNA SKIAGRAF	33,91	25,95	F8,F9	V1	P3	O1,O4	T2	M3	C10	2800	M1	
K.01.035	BOX	4,31	8,85	F8	V1	P3	O4	-	M3	C6	2600	M1	
K.01.037	OVLADOVNA	9,49	13,00	F8	V1	P3	O1,O4	-	M3	C10	2800	M1	
K.01.038	SKLAD ODDĚLENÍ	13,71	17,22	F8	V3	P2	O1,O4	--	M4	C6	2400	M1	
K.01.039	WC PŘEDSÍŇ	3,79	8,50	F8	V8	P2	O2,O4	T3	-	C6	2600	M1	
K.01.040	WC	1,44	4,80	F8	V8	P2	O2,O4	T3	-	C6	2600	M1	
K.01.041	ÚKLID	1,86	5,45	F8	V5	P2	O4	T3	-	C6	2600	M1	
K.01.042	WC IMOBIL	5,04	9,10	F8	V8	P2	O4	T3	-	C6	2600	M1	
K.01.045	ROZVODNA SLP	18,36	18,20	F11	S1	P1	O1,O4	-	M4	C3	3050	M1	
K.01.046	ROZVODNA NN NÁHRADNÍ	14,60	16,70	F4	-	-	O1,O4		M4	C3	3050	M1	dielektrická guma
K.01.047	ROZVODNA NN HLAVNÍ	20,07	19,40	F4	-	-	O1	-	M4	C3	3050	M1	dielektrická guma
K.01.048	REDUKČNÍ STANICE MP	6,47	10,30	F11	S1	P1	O3	T1	M2	C3	3050	M1	
K.01.049	BEZ VYUŽITÍ	4,93	9,45	F18	S2	P1	O3	T1	M4	C3	3050	M1	
K.01.051	KOMPRESOROVNA	40,78	29,55	F18	S2	P1	O3	T1	M2	C3	3050	M1	
K.01.052	HALA VOZÍKY STERILIZACE	18,75	18,97	F10	V8	P2	O3,O4	-	M3	C5	2200	M1	
K.01.053	HALA	42,37	28,74	F10	V8	P2	O1,O3,O4	-	M3	C5	2200	M1	
K.01.054	SCHODIŠTĚ	21,91	19,37	F10	S3,S4,V8	P1,P2	O3	-	M4	C1	2600	M1	
K.01.055	MÍSTNOST ZEMŘELÍ	13,43	14,90	F10	V8	P2	O1,O3	T3	M3	C11	2600	M1	
K.01.056	KOLEKTOROVÁ MÍSTNOST	17,41	18,15	F1	S1	P1	O1,O3	-	M4	-	-	M1	
K.01.058	TECHNICKÁ INSTALACE NN	4,44	9,80	F1	S1	P1	O1,O3	-	M4	C12	2800	M1	
K.01.059	VOZÍKY	16,48	16,97	F10	V8	P2	O1,O3	-	M4	C4	2600	M1	
K.01.060	SCHODIŠTĚ	25,90	25,33	F10	S3,S4,V8	P1,P2	O3	-	M4	C1	2600	M1,03,04	
K.01.061	ROZVODNA NN	10,87	14,16	F1	S1	P1	O1,O3	-	M4	C12	2800	M1	dielektrická guma
K.01.062	ROZVODNA NN	10,97	14,80	F1	S1	P1	O3,O4	-	M4	C12	2800	O3,M4	dielektrická guma
K.01.063	ROZVODNA PO	8,34	11,95	F11		P1	O1	-	M4	C3	3050	M1	
K.01.064	STROJOVNA RTCH	73,44	40,65	F2	S2	P1	O1,O4	-	M4	C3	3050	M1	
K.01.065	ÚKLID	3,84	7,90	F8	V5	P2	O1	T3	-	C4	2600	M1	
K.01.066	STROJOVNA VZT	210,58	98,59	F3	S2	P1	O3,O4	T1	M2	C3	3050	M1	
K.01.067	TECHNICKÝ PROSTOR	43,44	28,25	F3	S2	P1	O1,O3	-	M4	-	-	O3,M4	
K.01.068	CHODBA	34,96	29,52	F11	S1	P1	O1	-	M4	C1	2400	M1	
K.01.069	VELÍN	48,35	31,50	F14,F1	V1,S1	P1	O1,O3,O4	T2	M4	C12	2800	M1	
K.01.070	SCHODIŠTĚ TOČITÉ	10,55	15,82	F10	V8	P2	O3,O4	-	M4	-	7570	O3	
K.01.071	ROZVODNA UPS	6,49	10,20	F1	S1	P1	O1	-	M4	C12	2800	M1	
K.01.072	SKLAD	5,28	9,70	F10	V3	P2	O3,O4	-	M4	C4	2600	M1	
K.01.073	STROJOVNA	123,53	47,14	F1	S2	P1	O3	T1	M2	C3	3150	M1	
		1 706,00 m2											

TABULKA PŘEKLADŮ

Ozn.	Název	Rozměr (š/v/d mm)	min. délka uložení	Max.světlost otvoru (mm)	Počet překladů nad otvorem	Poznámka	1NP	2NP	3NP	4NP	5NP	6NP	7NP	8NP	9NP	Počet překladů celkem
B01	Keramický překlad dl.1000mm	70x238x1000	min. 125 mm	750	2		1			2		1			2	12
							CELKEM									12
B02	Keramický překlad dl.1250mm	70x238x1250	min. 125 mm	1000	2		2			2						8
							CELKEM									8
B03	Keramický překlad dl.1500mm	70x238x1500	min. 125 mm	1500	2		2			1						6
					3										1	3
							CELKEM									9
B04	Keramický překlad dl.1750mm	70x238x1750	min. 125 mm	1500	2					1		1				4
							CELKEM									4
B05	Keramický překlad dl.2000mm	70x238x2000mm	min. 200 mm	1600	2		1									2
					3					1						3
							CELKEM									5
B06	Keramický překlad dl.2250mm	70x238x2250	min. 200 mm	1850	2									1	1	4
							CELKEM									4
B07	Keramický překlad dl. 2500mm	70x238x2500	min. 250 mm	2000	2		2									4
					3							1	1	1		9
							CELKEM									13
B08	Keramický plochý překlad dl.1250mm	145x71x1250	min.125 mm	1000	1		6	4	4	4	3	3	3	1	1	29
							CELKEM									29
B09	Keramický plochý překlad dl.1000mm	145x71x1000	min.125 mm	750	1	v K.08.001, K.09.001 nutno spřáhnout s ŽB konstrukcí				1	1	2		1	1	6
							CELKEM									6
B10	Keramický plochý překlad dl.1750mm	145x71x1750	min.125 mm	1750	1		1									1
							CELKEM									1
B11	Ocelový profil I80	42x80x700	min.150 mm	400	2					2						4
							CELKEM									4
B12	Ocelový profil I80	42x80x800	min.150 mm	500	2					1						2
							CELKEM									2
B13	Keramický plochý překlad dl.1500mm	145x71x1500	min.125 mm	1250	1		2					1				3
							CELKEM									3
B14	Keramický plochý překlad dl.2000mm	145x71x2000	min.125 mm	1750	1		3									3
							CELKEM									3
B15	Keramický plochý překlad dl.2250mm	145x71x2250	min.125 mm	2000	1		4			2		2				8
							CELKEM									8
B16	Stropní deska PZD dl. 2400mm	300/140/2400	150mm, min. však 50mm na kvalitně provedený věnec!	2100-2300	1									17		17
							CELKEM									17
B17	Stropní deska PZD dl. 1200mm	300/90/1200	150mm, min. však 50mm na kvalitně provedený věnec!	900-1100	1										27	27
							CELKEM									27
B18	Stropní deska PZD dl. 2250mm	300/90/2100	150mm, min. však 50mm na kvalitně provedený věnec!	1800-2000	1										15	15
							CELKEM									15
B19	Ocelový profil L50x50x5	50x50x650	min.150 mm	350	2	uloženo naležato, zdivo nad překladem upraveny dle pásnice pro osazení na překlad						2				4
							CELKEM									4
							Celkový počet všech překladů									174

LEGENDA MATERIÁLU

- ŽELEZOBETONOVÉ NOSNÉ KONSTRUKCE - VIZ. PD STATIKA
- ZDIVO Z KERAMICKÝCH CIHELNÝCH BLOKŮ 24 Profi DRYFIX P15 NA MALTU MVC 10 TL. ZDIVA 240 mm BEZ OMÍTEK, ZDIVO V LOŽNÝCH SPÁRÁCH VYZTUŽENO DLE TECHNOLOGICKÉHO PŘEDPISU VÝROBCE NA DANOU VÝŠKU ZDĚNÍ 372x240x249 mm
- ZDIVO Z KERAMICKÝCH CIHELNÝCH BLOKŮ 19 AKU P15 NA MALTU MVC 10 TL. ZDIVA 190 mm BEZ OMÍTEK, ZDIVO V LOŽNÝCH SPÁRÁCH VYZTUŽENO DLE TECHNOLOGICKÉHO PŘEDPISU VÝROBCE NA DANOU VÝŠKU ZDĚNÍ 372/192/238 mm
- ZDIVO Z KERAMICKÝCH CIHELNÝCH BLOKŮ 14 P+D P10 NA MALTU MVC 5 TL. ZDIVA 150 mm S OMÍTKAMI, ZDIVO V LOŽNÝCH SPÁRÁCH VYZTUŽENO DLE TECHNOLOGICKÉHO PŘEDPISU VÝROBCE NA DANOU VÝŠKU ZDĚNÍ 497x140x238 mm
- ZDIVO Z KERAMICKÝCH CIHELNÝCH BLOKŮ 8 P10 NA MALTU MVC 5 TL. ZDIVA 80 mm BEZ OMÍTEK, ZDIVO V LOŽNÝCH SPÁRÁCH VYZTUŽENO DLE TECHNOLOGICKÉHO PŘEDPISU VÝROBCE NA DANOU VÝŠKU ZDĚNÍ 497x80x238 mm
- KONSTRUKCE Z PROSTÉHO NEBO VÝPLŇOVÉHO BETONU
- PROSKLENÉ KONSTRUKCE
- SANITÁRNÍ PŘÍČKY V.2 100mm
- KONSTRUKCE ČISTÉ VESTAVBY - DODÁVKA ČISTÉ VESTAVBY
- HUTNĚNÉ NÁSYPY
- ROSTLÝ TERÉN
- TEPELNÁ IZOLACE, - viz. TABULKY SKLADEB
- POŽÁRNÍ HYDRANT - např. HASIL 700x700x250 S TVAROVĚ STÁLOPU HADICÍ BARVA BÍLÁ, DÉLKA HADICE 30 m
- PŘENOSNÝ HASÍCÍ PŘÍSTROJ - POPIS V DOKUMENTACI PBŘ
- ZAVĚŠENÝ PODHLED - SVĚTLÉ VÝŠKY JSOU UVEDENY VE VÝKRESECH
- (2600) KERAMICKÝ OBKLAD VÝŠKY NAZNAČENY VE VÝKRESECH
- EW30DP3 POŽÁRNÍ ODOLNOST KONSTRUKCÍ
- ±0,000 KÓTA VÝŠKOVÉ ÚROVNĚ ČISTÉ PODLAHY
- S01 F01 C01 H01 SKLADBY STŘECH, TERAS, HRUBÝCH I NÁŠLAPNÝCH VRSTEV PODLAH, OBVODOVÝCH STĚN, HYDROIZOLACÍ, PODHLEDŮ - viz. TABULKY SKLADEB
- O01 OZNAČENÍ VNĚJŠÍCH VÝPLNÍ OTVORŮ
- D80/P OZNAČENÍ DVEŘÍ V OBJEKTU
- T09 Os01 OZNAČENÍ TRUHLÁŘSKÝCH, OSTATNÍCH VÝROBKŮ
- KL01 Z01 OZNAČENÍ KLEMPÍŘSKÝCH, ZÁMEČNICKÝCH VÝROBKŮ
- B01 OZNAČENÍ PŘEKLADŮ

LEGENDA SDK KONSTRUKCÍ

SDK 1 – SDK ŠACHTOVÁ STĚNA DVOJITĚ OPLÁŠTĚNÁ tl.75mm S POŽÁRNÍ ODOLNOSTÍ EI 30 DP1
- KONSTRUKCE 2xCW 50
- DVOJITÉ OPLÁŠTĚNÍ Z SÁDROKARTONOVÝCH PROTIPOŽÁRNÍCH DESEK DF 2x12,5 mm
- VLOŽENÁ MINERÁLNÍ IZOLACE TL. 50mm (min. 45kg/m³)
- ODPOVÍDÁ W629

SDK 2 – SDK PŘÍČKA DVOJITĚ OPLÁŠTĚNÁ tl.100 mm
- KONSTRUKCE CW 50
- DVOJITÉ OPLÁŠTĚNÍ Z SÁDROKARTONOVÝCH DESEK A 2x12,5 mm
- MINERÁLNÍ AKUSTICKÁ IZOLACE tl.50 mm
- ODPOVÍDÁ W112

SDK 3 – SDK PŘÍČKA DVOJITĚ OPLÁŠTĚNÁ tl.100 mm
- KONSTRUKCE CW 50
- DVOJITÉ OPLÁŠTĚNÍ Z SDK IMPREGNOVANÝCH DESEK DFH2 2x12,5 mm
- MINERÁLNÍ AKUSTICKÁ IZOLACE tl.50 mm
- ODPOVÍDÁ W112

SDK 4 – SDK PŘÍČKA DVOJITĚ OPLÁŠTĚNÁ tl.150mm (S POŽÁRNÍ ODOLNOSTÍ EI 60 DP1)*
- KONSTRUKCE CW 100
- DVOJITÉ OPLÁŠTĚNÍ Z SDK DESEK A 2x12,5 mm
- VLOŽENÁ MINERÁLNÍ IZOLACE TL. 80mm (MIN. 45kg/m³), Rw min 47dB DLE ČSN 730532
- ODPOVÍDÁ W112

SDK 5 – SDK PŘÍČKA DVOJITĚ OPLÁŠTĚNÁ tl.150mm (S POŽÁRNÍ ODOLNOSTÍ EI 60 DP1)*
- KONSTRUKCE CW100
- DVOJITÉ OPLÁŠTĚNÍ Z SDK IMPREGNOVANÝCH DESEK DFH2 2x12,5 mm
- VLOŽENÁ MINERÁLNÍ IZOLACE TL. 80mm (MIN. 45kg/m³), Rw min 47dB DLE ČSN 730532
- ODPOVÍDÁ W112

SDK 6 – SDK INSTALAČNÍ PŘÍČKA DVOJITĚ OPLÁŠTĚNÁ tl.250mm (S POŽÁRNÍ ODOLNOSTÍ EI 60 DP1)*
- KONSTRUKCE 2xCW 75
- DVOJITÉ OPLÁŠTĚNÍ Z SDK DESEK A 2x12,5 mm
- VLOŽENÁ MINERÁLNÍ IZOLACE TL. 50mm (MIN. 45kg/m³)
- ODPOVÍDÁ W116

SDK 7 – SDK INSTALAČNÍ PŘÍČKA DVOJITĚ OPLÁŠTĚNÁ tl.250mm S POŽÁRNÍ ODOLNOSTÍ EI 60 DP1
- KONSTRUKCE 2xCW 75 (resp. zesílené UA PROFILY)
- DVOJITÉ OPLÁŠTĚNÍ Z SDK IMPREGNOVANÝCH DESEK DFH2 2x12,5 mm
- VLOŽENÁ MINERÁLNÍ AKUSTICKÁ IZOLACE TL. 50mm
- ODPOVÍDÁ W116

SDK 8 – SDK INSTALAČNÍ PŘÍČKA DVOJITĚ OPLÁŠTĚNÁ tl.340mm
- KONSTRUKCE 2xCW 75 (resp. zesílené UA PROFILY)
- DVOJITÉ OPLÁŠTĚNÍ Z SDK IMPREGNOVANÝCH DESEK DFH2 2x12,5 mm
- VLOŽENÁ MINERÁLNÍ AKUSTICKÁ IZOLACE TL. 50mm

SDK 9 – SDK PŘÍČKA DVOJITĚ OPLÁŠTĚNÁ tl.150mm S POŽÁRNÍ ODOLNOSTÍ EI 90 DP1
- KONSTRUKCE CW 100
- DVOJITÉ OPLÁŠTĚNÍ Z SDK PROTIPOŽÁRNÍCH DESEK DF2x12,5 mm
- VLOŽENÁ MINERÁLNÍ IZOLACE TL. 80mm (MIN. 45kg/m³), Rw min 47dB DLE ČSN 730532
- ODPOVÍDÁ W112

SDK 10 – SDK INSTALAČNÍ PŘÍČKA DVOJITĚ OPLÁŠTĚNÁ tl.250mm S POŽÁRNÍ ODOLNOSTÍ EI 90 DP1
- KONSTRUKCE 2xCW 75
- DVOJITÉ OPLÁŠTĚNÍ Z SDK PROTIPOŽÁRNÍCH DESEK DF 2x12,5 mm
- VLOŽENÁ MINERÁLNÍ IZOLACE TL. 50mm (MIN. 45kg/m³)
- ODPOVÍDÁ W116

SDK 11 – SDK PŘÍČKA TROJITĚ OPLÁŠTĚNÁ tl.125mm
- KONSTRUKCE CW 50
- TROJITÉ OPLÁŠTĚNÍ Z SÁDROKARTONOVÝCH DESEK 2x S OCHRANOU PROTI RTG ZÁŘENÍ 2x12,5 mm (např. SAFEBOARD) + 1x Z TVRZENÝCH SDK DESEK DFH2IR 1x12,5
- VLOŽENÁ MINERÁLNÍ AKUSTICKÁ IZOLACE TL. 50mm, Rw min 47dB DLE ČSN 730532
- ODPOVÍDÁ W113

SDK 12 – KOMBINOVANÁ SDK PŘÍČKA S PŘEDSAZENOU STĚNOU tl.225mm
- KONSTRUKCE CW 50 + CW 75
- VNĚJŠÍ OPLÁŠTĚNÍ- TROJITÉ OPLÁŠTĚNÍ Z SDK DESEK S OCHRANOU PROTI RTG ZÁŘENÍ 2x12,5 mm (n SAFEBOARD)+ 1x Z TVRZEÝCH SDK DESEK DFH2IR 1x12,5
- OPLÁŠTĚNÍ PŘÍČKY NA VNITŘNÍ STRANĚ Z SDK DESEK S OCHRANOU PROTI RTG ZÁŘENÍ 3x12,5mm (na SAFEBOARD)
- OPLÁŠTĚNÍ PŘEDSAZENÉ STĚNY Z SDK DESEK S OCHRANOU PROTI RTG ZÁŘENÍ 1x 12,5mm + 1x Z TVRZENÝCH SDK DESEK DFH2IR 1x12,5
- VLOŽENÁ MINERÁLNÍ AKUSTICKÁ IZOLACE TL. 50mm, Rw min 47dB DLE ČSN 730532
- ODPOVÍDÁ W113 + W626

SDK 13 – KOMBINOVANÁ SDK PŘÍČKA S PŘEDSAZENOU STĚNOU tl.195mm
- KONSTRUKCE CW 50 + CD
- VNĚJŠÍ OPLÁŠTĚNÍ- TROJITÉ OPLÁŠTĚNÍ Z SDK DESEK S OCHRANOU PROTI RTG ZÁŘENÍ 2x12,5 mm(např. SAFEBOARD)+ 1x Z TVRZENÝCH SDK DESEK DFH2IR 1x12,5
- OPLÁŠTĚNÍ PŘÍČKY NA VNITŘNÍ STRANĚ Z SDK DESEK S OCHRANOU PROTI RTG ZÁŘENÍ 3x12,5mm(např. SAFEBOARD)
- OPLÁŠTĚNÍ PŘEDSAZENÉ STĚNY Z SDK DESEK S OCHRANOU PROTI RTG ZÁŘENÍ 2x 12,5mm (např. SAFEBOARD)+ 1x Z TVRZENÝCH SDK DESEK DFH2IR 1x12,5
- VLOŽENÁ MINERÁLNÍ AKUSTICKÁ IZOLACE TL. 50mm, Rw min 47dB DLE ČSN 730532
- ODPOVÍDÁ W113 + W623

SDK 14 – SDK PŘÍČKA DVOJITĚ OPLÁŠTĚNÁ tl.100mm
- KONSTRUKCE CW 50
-DVOJITÉ OPLÁŠTĚNÍ Z SDK DESEK S OCHRANOU PROT RTG ZÁŘENÍ 1X12,5mm (např. SAFEBOARD)+ 1x Z TVRZENÝCH SDK DESEK DFH2IR 1x12,5
- VLOŽENÁ MINERÁLNÍ AKUSTICKÁ IZOLACE TL. 50mm, Rw min 47dB DLE ČSN 730532
- ODPOVÍDÁ W112

SDK 15 – SDK PŘÍČKA DVOJITĚ OPLÁŠTĚNÁ tl.113mm
- KONSTRUKCE CW 50
- NA LÍCI DO m.č. K.02.031 TROJITÉ OPLÁŠTĚNÍ Z SDK DESEK S OCHRANOU PROT RTG ZÁŘENÍ 2x12,5mm (např. SAFEBOARD)+ 1x Z TVRZENÝCH SDK DESEK DFH2IR 1x12,5
- NA OPAČNÉ STRANĚ DVOJITÉ OPLÁŠTĚNÍ Z SDK DESEK S OCHRANOU PROT RTG ZÁŘENÍ 1x12,5mm (např. SAFEBOARD)+ 1x Z TVRZENÝCH SDK DESEK DFH2IR 1x12,5
- VLOŽENÁ MINERÁLNÍ AKUSTICKÁ IZOLACE TL. 50mm, Rw min 47dB DLE ČSN 730532
- ODPOVÍDÁ W112/W113

SDK 16 – SDK DVOJITÁ PŘEDSAZENÁ STĚNA DVOJITĚ OPLÁŠTĚNÁ tl.200mm
- KONSTRUKCE CW 75
- VNĚJŠÍ OPLÁŠTĚNÍ- DVOJITÉ OPLÁŠTĚNÍ Z SDK DESEK S OCHRANOU PROTI RTG ZÁŘENÍ 1x12,5 mm (např. SAFEBOARD)+ 1x Z TVRZENÝCH SDK DESEK DFH2IR 1x12,5
- OPLÁŠTĚNÍ PŘÍČKY NA VNITŘNÍ STRANĚ Z SDK DESEK S OCHRANOU PROTI RTG ZÁŘENÍ 2x12,5mm (např. SAFEBOARD)
- VLOŽENÁ MINERÁLNÍ ALUSTICKÁ IZOLACE TL. 50mm, Rw min 62dB DLE ČSN 730532
- ODPOVÍDÁ W626

SDK 17 – SDK PŘÍČKA DVOJITĚ OPLÁŠTĚNÁ tl.100mm
- KONSTRUKCE CW 50
- NA LÍCI DO m.č. J.02.023 DVOJITÉ OPLÁŠTĚNÍ Z SDK DESEK S OCHRANOU PROT RTG ZÁŘENÍ 1x12,5mm (např. SAFEBOARD)+ 1x Z TVRZENÝCH SDK DESEK DFH2IR 1x12,5
- NA OPAČNÉ STRANĚ DVOJITÉ OPLÁŠTĚNÍ Z SDK DESEK A 2x12,5mm
- VLOŽENÁ MINERÁLNÍ IZOLACE TL. 50mm, Rw min 47dB DLE ČSN 730532
- ODPOVÍDÁ W112

SDK 18 – SDK PŘEDSAZENÁ STĚNA DVOJITĚ OPLÁŠTĚNÁ tl.120mm
- KONSTRUKCE CW 75
- DVOJITÉ OPLÁŠTĚNÍ Z SÁDROKARTONOVÝCH IMPREGNOVANÝCH DESEK DFH2 2x12,5 mm
- ODPOVÍDÁ W626

* - POŽÁRNÍ PŘÍČKY NUTNO KOORDINOVAT S PBŘS - POŽÁRNÍ PŘÍČKA BUDE OPATŘENA MINERÁLNÍ IZOLACÍ S ČEDIČOVÝMI VLÁKNY (DESKY 45kg/m³),
- PŘÍČKY BEZ POŽÁRNÍ ODOLNOSTI BUDOU OPATŘENY SKELNOU IZOLACÍ V ROLÍCH

S

PROJEKTANT ARCHITEKTONICKO STAVEBNÍ

Autor projektu :	Helika a.s.	Vedoucí projektant	Ing. Kateřina Fibikarová
Zodpovědný projektant	Ing. Jiří Slánský	Vypracoval	Ing. Kateřina Fibikarová
Kraj : Královéhradecký	M.Ú. : Náchod	Investor : Královéhradecký kraj, Pivovarské nám. 1245	
Akce : MODERNIZACE A DOSTAVBA OBLASTNÍ NEMOCNICE NÁCHOD, a.s. - I.ETAPA		Formát : 64xA4	JIKA CZ, Rezidence Šatlava, Dlouhá 101-103, Hradec Králové, 777 550 375
		Datum :	
		Č.zak.: J-2014-08-27	Stupeň PD : DPS
Název : PŮDORYS 1NP		Číslo výkresu : D.11.1.04	Měřítko : 1:50