

Váš dopis zn.: E-mail
Ze dne: 14.9.2018
Naše značka: AQUA/1684/2018/Lu
Vyřizuje: Jitka Luňáková
Telefon: 494 539 154
e-mail: vyjadreni@aquark.cz

Irbos s.r.o.
Čestice 115
517 41 Kostelec nad Orlicí

Rychnov n. Kn. dne: 12.10.2018

Vyjádření k projektové dokumentaci pro stavbu: „Stavební úpravy Javornická 1501, bezbariérová rampa a rekonstrukce výtahů“ v k. ú. Rychnov nad Kněžnou

Žadatel, projektant: Irbos s.r.o., Čestice 115, Kostelec nad Orlicí (Ing. Jan Ešpandr, tel. 607 673 907; e-mail: jan.spandr@irbos.cz)

Investor: VOŠ a SPŠ Rychnov nad Kněžnou

Stručný přehled projektové dokumentace:

Projektová dokumentace řeší stavební úpravy v budově č.p. 1501 v ul. Javornická v k. ú. Rychnov n. K. Úpravy budou zahrnovat vytvoření bezbariérového WC v prostoru bývalého skladu náradí, vytvoření vstupních dveří ze stávajícího okna a rekonstrukce výtahů. Dále bude na parcele číslo 966/1, vytvořena bezbariérová rampa.

S takto navrženou projektovou dokumentací pro DS+DSP uvedené stavební akce souhlasíme.

V zájmovém území se nenachází žádné vodohospodářské zařízení v naší správě.

Upozorňujeme, že ve Vašem zájmovém území se mohou nacházet vodovodní přípojky či kanalizační přípojky, které nejsou v naší správě. Polohu přípojek si můžete ověřit dotazem u jejich vlastníků.

Za technickou správnost, proveditelnost a správnou funkci zodpovídá projektant v souladu se zněním platného stavebního zákona.



AQUA SERVIS, a.s.
Štemberkova 1094
516 01 Rychnov nad Kněžnou


Bc. Jakub Dragoun
Vedoucí provozu technické pomoci









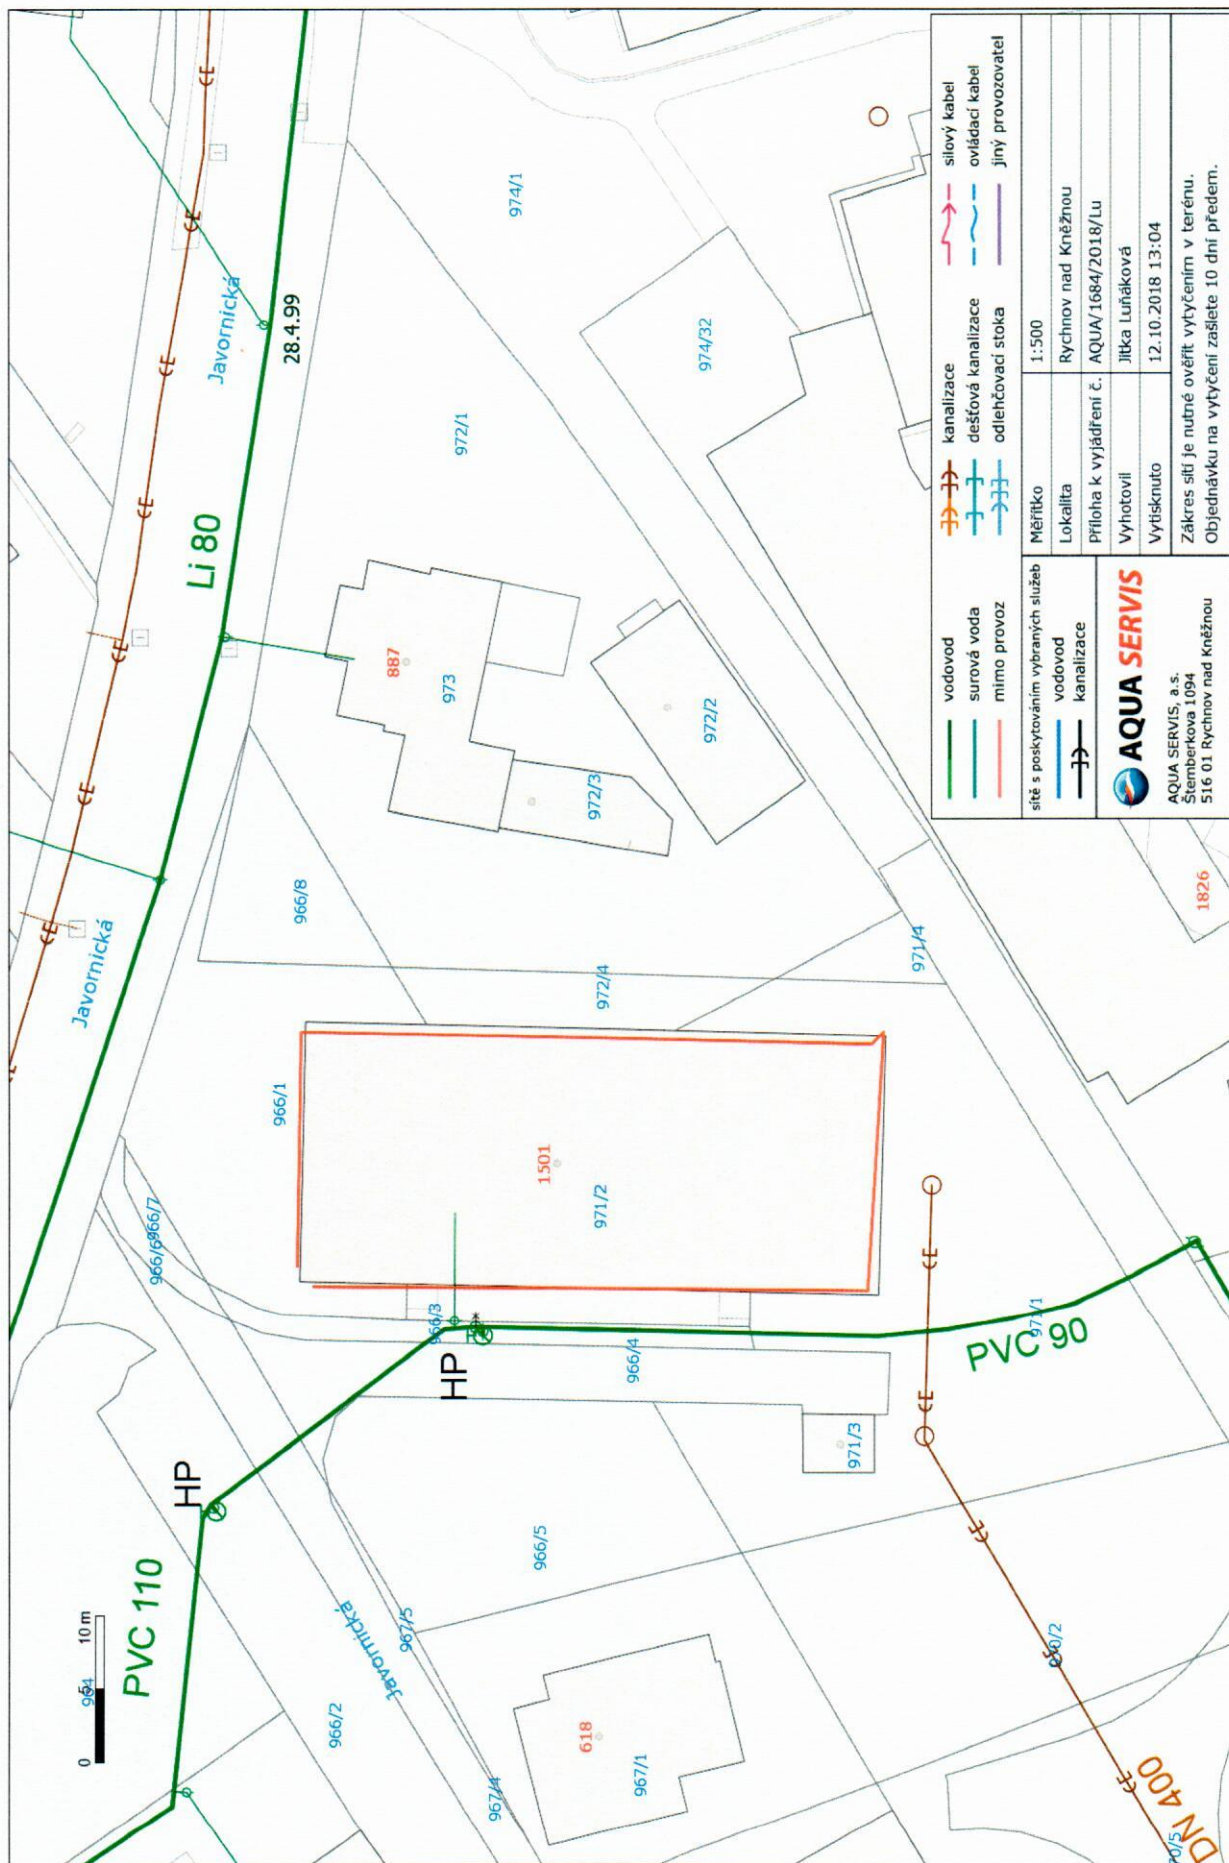



Přílohy:

1x originál mapy zájmového území

Počet příloh: 1
Spisový znak: 4.2
Skartační doba: S10

Platnost vyjádření je 1 rok ode dne vydání.



| | | |
|--|--|---|
|  vodovod |  kanalizace |  silový kabel |
|  surová voda |  dešťová kanalizace |  ovládací kabel |
|  mimo provoz |  odlehčovací stoka |  jiný provozovatel |
| síť s poskytováním vybraných služeb | | |
|  vodovod | Měřítko | 1:500 |
|  kanalizace | Lokalita | Rychnov nad Kněžnou |
|  AQUA SERVIS | Příloha k vyjádření č. | AQUA/1684/2018/Lu |
| | Vyhotovil | Jiřka Luňáková |
| | Vytisknuto | 12.10.2018 13:04 |
| | Zákres sítě je nutné ověřit vytyčením v terénu. Objednávku na vytyčení zasílejte 10 dní předem. | |

AQUA SERVIS

AQUA SERVIS, a.s.
Štemberkova 1094
516 01 Rychnov nad Kněžnou