Řez A–A'

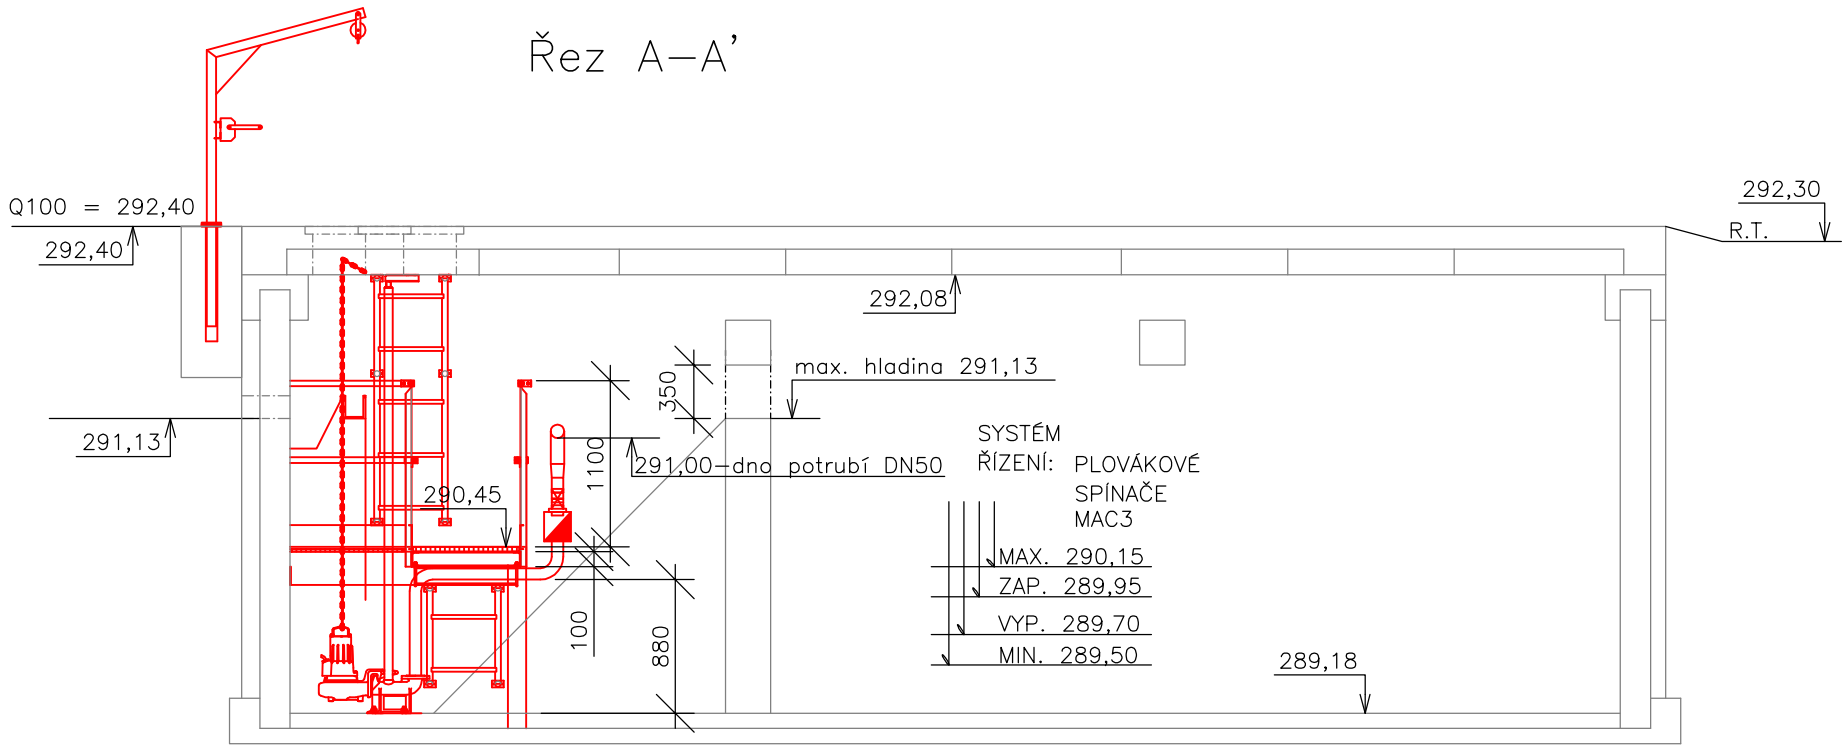

Spádování dna

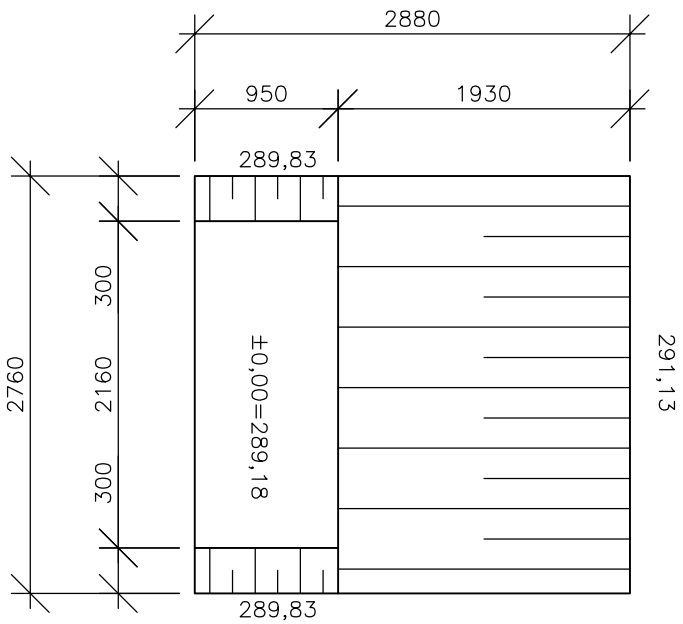

Inženýrské sítě jsou zakresleny informativně,
před zahájením zemních prací musí být provedeno jejich vytyčení.

Výškový systém Balt p.v.
Souřadný systém S–JTSK

ZODPOV. PROJEKTANT	VYPRACOVAL	VEDOUCÍ PROJEKTANT
ING. PAVEL KORDA	ING. PAVEL KORDA	ING. PAVEL KORDA
Korda	Korda	Korda

ING. PAVEL KORDA
BROUMOVSKÁ 101
547 01 NÁCHOD
ČKAIT 0601497
tel: 737 157 103

INVESTOR : Střední škola a Základní škola, Nové Město nad Metují, IČO: 48623725

AKCE :

"Výdejna stravy - Kralíček" stavební úpravy objektu čp. 1035,
na pozemku č.st. 77 v kú. Nové Město n M. - Etapa 1

SO 02 ČERPACÍ STANICE ODPADNÍCH VOD A KANALIZAČNÍ PŘÍPOJKA

OBSAH:

Septik řez

FORMÁT:	2 x A4
DATUM:	Únor 2018
STUPEŇ	dok. pro spol. povolení
ČÍSLO ZAKÁZKY:	90 / 2017
MĚŘÍTKO:	1 : 50
ČÍSLO PŘÍLOHY:	D.2.4.

Tento výkres a jeho přílohy jsou duševním vlastnictvím právnické osoby Ing. Pavel Korda. Nesmí být bez předchozího písemného souhlasu kopírovány, rozmnožovány a zpřístupněny jiným fyzickým nebo právnickým subjektům.