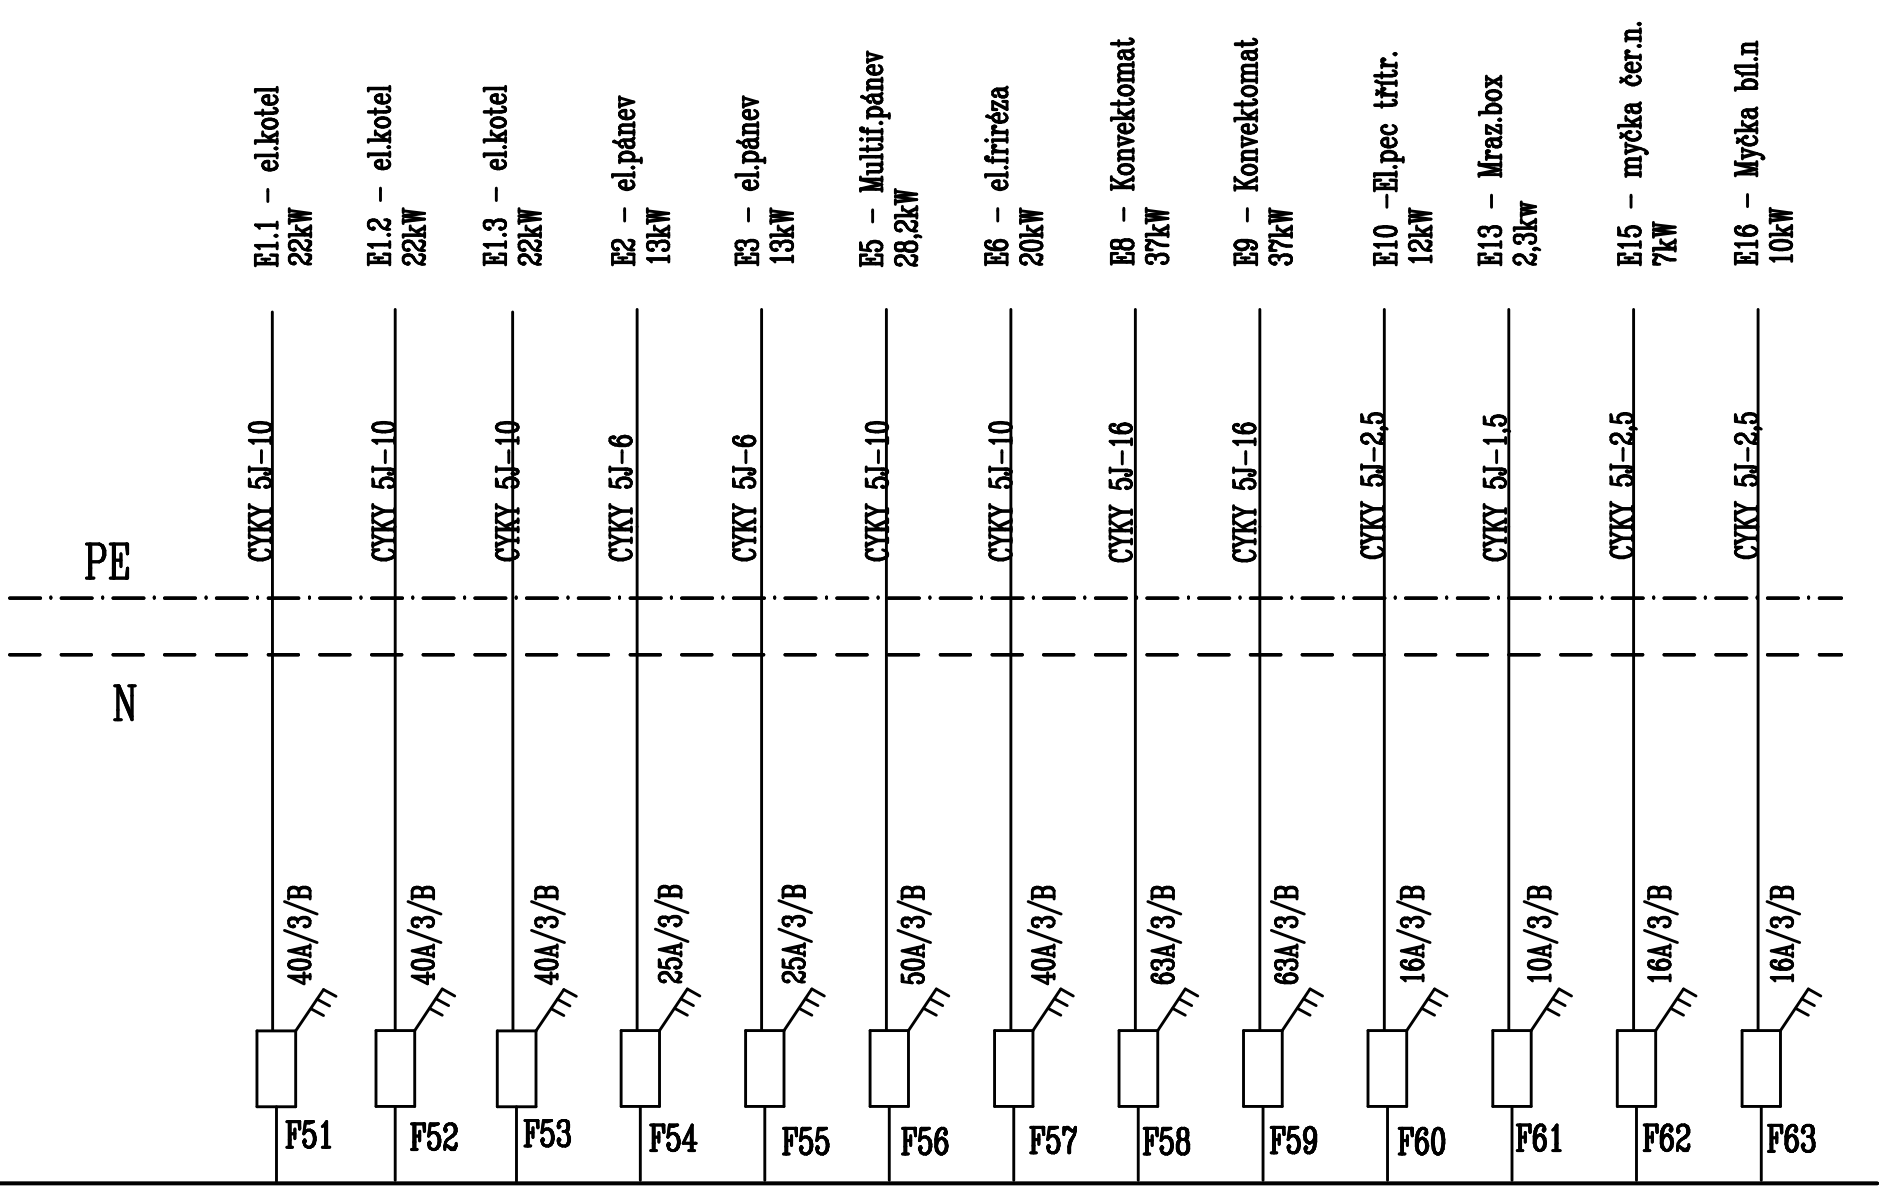

Oceloplechový rozváděč 1500 x 600 "Z" s dveřmi
IP40/IP20

Napěťová soustava: 3NPE, AC,400V, TN – C / S

Ochrana před neb.dotykem: automatickým odpojením od zdroje dle ČSN 33 2000–4–41 ed.2

Ing. Milan Novák
Johnova 288, 549 01 Nové Město nad Metují, Tel: 604571257

Investor:	SPŠ, OŠ a ZŠ Nové Město nad Metují Čs.armády 376, Nové Město nad Metují	Účel PD:	SP
		Datum:	06/2020
Nové Město nad Metují – KASÁRNA ELEKTROINSTALACE Rozváděč RP1 – 3.část – úsec C		Čís.zak.:	02/20/No
		Měřítko:	1 : 100
		Číslo výkresu:	E5.3
Projektant:	Ing. Milan Novák		