

Dodatek č.1 ke smlouvě o dílo

uzavřená v souladu s § 2586 a násl. zákona č. 89/2012 Sb., občanský zákoník, ve znění pozdějších předpisů (dále jen „občanský zákoník“)

Smluvní strany

Objednatel	Gymnázium a Střední odborná škola pedagogická, Nová Paka, Kumburská 740
se sídlem:	Kumburská 740, 509 01 Nová Paka
IČO	60117001
DIČ	CZ60117001
zástupce	Mgr. Pavel Matějovský, ředitel
bankovní spojení:	Komerční banka, a.s.
č. účtu:	423040207/0100

dále jako „objednatel“ a

Zhotovitel	Fireo s.r.o.
	společnost zapsaná v obchodním rejstříku Krajského soudu vedeném v Ústí nad Labem pod spisovou značkou oddíl C, vložka 19621
se sídlem	Česká 374, Liberec XXV, 463 12
IČO	25470825
DIČ	CZ25470825
zastoupený	Milan Moc - jednatel
bankovní spojení	Sberbank CZ, a.s.
číslo účtu	4200470558/6800

dále jako „zhotovitel“; objednatel a zhotovitel společně také jako „smluvní strany“

Článek 6 Doba a místo plnění

1. Termín plnění se prodlužuje o 1 měsíc.
2. Zhotovitel řádně zhotoví a předá dílo (stavbu) objednateli do 7 měsíců od převzetí staveniště.



Článek 7 Cena díla

Cena díla se navyšuje o 1.708.129,60 Kč bez DPH (dle změn.listů, které jsou přílohou tohoto dodatku ke smlouvě).

Celková cena díla v Kč bez DPH	8.430.712,33
DPH v Kč samostatně	1.770.449,59
Celková cena díla v Kč včetně DPH	10.201.161,92

Článek 16 Závěrečná ustanovení

1. Tento dodatek ke smlouvě je platný dnem jejího podpisu oběma smluvními stranami.
2. Tento dodatek ke smlouvě se vyhotovuje v pěti stejnopisech, z nichž objednatel obdrží tři vyhotovení a zhotovitel dvě vyhotovení.

Za objednatele v Nové Pace dne 22-07-2020

Gymnázium
Střední odborná škola pedagogická
Nová Páka, Kumburská 740

Mgr. Pavel Matějovský
ředitel

Za zhotovitele v Nové Pace dne 22.7.2020
finance-realizace staveb-obchod
Fireo s.r.o.
Česká 374, 463 12 Liberec XXV
E-mail: info@fireo.cz, http://www.fireo.cz
IC: 25470825, DIČ: CZ25470825

Milan Moc - jednatel





OZNÁMENÍ ZMĚNY OPŽP 2014+ PO5

číslo OZ: 1

Zhotovitel: Fireo, s.r.o. se sídlem Liberec XXV – Vesec, Česká 374, 463 12 Liberec, IČO 254 70 825

Investor: Gymnázium a Střední odborná škola pedagogická, Nová Paka, Kumburská 740
Datum: 1.7.2020

Název akce: Zateplení objektu domova mládeže Gymnázia a SOŠ pedagogické v Nové Pace – registrační číslo projektu: CZ.05.5.18/0.0/0.0/18_100/0009463

Způsob odeslání / předání datum: 22.7.2020
poštou ☐ e-mailem ☐ faxem ☐ osobně ☒

Odkazy na	specifikaci:	Výrobní dokumentace zábradlí
	na výkresy:	Výrobní dokumentace zábradlí
	na rozpočtové podklady:	Soupis prací
	na jinou část smlouvy:	Dodatek č.1

Předmět změny: Zábradlí – doplnění 170 m2

Popis a zdůvodnění změny:

V rámci projektové dokumentace bylo navrženo realizovat 118m2 kovového trubkové žárově zinkovaného zábradlí s výplní tyčových příčlí. Po kompletní revizi stávajícího zábradlí bylo rozhodnuto, že zábradlí se bude realizovat v celém rozsahu ve všech lodžích 288 m2. Po provedení sond bylo zjištěno, že uchycení zábradlí je na některých místech na hraně životnosti a není bezpečné.

Počet připojených listů specifikací:

Důvod vícepráce / méněpráce:

Zde jednoznačně uvést vazbu na zákon 134/2016 o zadávání veřejných zakázek. Zvláště pak § 222, změna závazku ze smlouvy na veřejnou zakázku.

odstavec 4, § 222 ☐ odstavec 5, § 222 ☐ odstavec 6, § 222 ☒ odstavec 7, § 222 ☐

Oznámení vydává:

Fireo, s.r.o. se sídlem Liberec XXV – Vesec, Česká 374, 463 12 Liberec, IČO 254 70 825




Stanovisko technického dozoru stavby: Za TDI souhlasím

Stanovisko projektanta stavby: Za AD souhlasím

Stanovisko energetického specialisty: Bez vlivu na E.P.

Příloha:

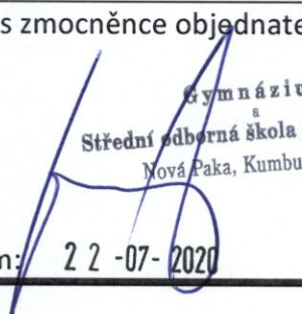

ZMĚNOVÝ LIST OPŽP 2014+PO5		číslo ZL: 01
Zhotovitel:	Fireo, s.r.o. se sídlem Liberec XXV – Vesec, Česká 374, 463 12 Liberec, IČO 254 70 825	
Změnový list vystavil:	Lukáš Kurilla	
Datum:	14.7.2020	
Podepsaní zmocněnci potvrzují v souladu se Smlouvou o dílo tuto změnu rozsahu díla: Předmět změny: Zábradlí – doplnění 170 m² Popis a zdůvodnění změny: V rámci projektové dokumentace bylo navrženo realizovat 118m² kovového trubkové žárově zinkovaného zábradlí s výplní tyčových příčlípí. Po kompletní revizi stávajícího zábradlí bylo rozhodnuto, že zábradlí se bude realizovat v celém rozsahu ve všech lodžích 288m². Po provedení sond bylo zjištěno, že uchycení zábradlí je na některých místech na hraně životnosti a není bezpečné.		
Počet připojených listů specifikací:	Počet připojených výkresů: 1	
Cena méněprací bez DPH:	Cena víceprací bez DPH:	
0,- Kč	947.650,80 Kč	
Výsledná cena změny bez DPH:	Nově sjednaná lhůta dokončení díla:	
947.650,80 Kč		
Veškeré práce budou splňovat podmínky smlouvy o dílo a budou provedeny ve stejné úrovni co do jakosti materiálů, provedení apod. tak, jak požaduje nebo předpokládá Dokumentace zakázky pro celé dílo.		
Podpis zmocněnce objednatele:	Podpis zmocněnce zhotovitele:	
 Gymnázium Střední odborná škola pedagogická, Nová Paka, Kumburská 740 ①	 fireo ① finance-realizace staveb-obchod Fireo s.r.o. Česká 374, 463 12 Liberec XXV E-mail: info@fireo.cz, http://www.fireo.cz IČ: 25470825, DIČ: CZ25470825	
Datum: 22-07-2020	Datum: 22-7-2020	

Za odbor ochrany ovzduší a OZE Státního fondu životního prostředí ČR:

Ověřil souvislost s realizovaným projektem (PM projektu):

Posoudil způsobilost/nezpůsobilost výdajů (ředitel OOO a OZE):

KRYCÍ LIST SOUPISU PRACÍ

Stavba:

Domov mládeže, Gymnázium

Objekt:

ZL 1 - SO-01-zábradlí, balkony

KSO:

Místo: Nová Paka

Zadavatel:

Zhotovitel:

Projektant:

Energy Benefit Centre

Zpracovatel:

Ing. Pavel Michálek

Poznámka:

CC-CZ:

Datum:

26. 6. 2020

IČ:

DIČ:

IČ:

DIČ:

IČ:

DIČ:

IČ:

DIČ:

Cena bez DPH

947 650,80

DPH základní
snížená

Základ daně

947 650,80

0,00

Sazba daně

21,00%

15,00%

Výše daně

199 006,67

0,00

Cena s DPH

v CZK

1 146 657,47

Projektant

Zpracovatel

Datum a podpis:

Razítko

Datum a podpis:

Razítko

Objednavatel

Zhotovitel

Gymnázium
Střední odborná škola pedagogická,
Nová Paka, Kumburská 740 ①

Datum a podpis:

22-07-2020

Razítko

fireo ①
finance-realizace staveb-obchod
Fireo s.r.o.
Česka 371, 462 12 Liberec XXV
E-mail: info@fireo.cz, http://www.fireo.cz
IČ: 25470825, DIČ: CZ25470825

Datum a podpis:

Razítko

22.7.2020

La TOI rockloví: 

REKAPITULACE ČLENĚNÍ SOUPISU PRACÍ

Stavba: Domov mládeže, Gymnázium
Objekt: ZL 1 - SO-01-zábradlí, balkony
Místo: Nová Paka

Zadavatel:
Zhotovitel:

Datum: 26. 6. 2020
Projektant: Energy Benefit
Centre
Zpracovatel: Ing. Pavel Michálek

Kód dílu - Popis

Cena celkem [CZK]

Náklady ze soupisu prací

947 650,80

PSV - Práce a dodávky PSV

947 650,80

767 - Konstrukce zámečnické

947 650,80

SOUPIS PRACÍ

Stavba: Domov mládeže, Gymnazium

Objekt: ZL 1 - SO-01-zábradlí, balkony

Místo: Nová Paka

Datum: 26. 6. 2020

Zadavatel:

Projektant: Energy Benefit Centre

Zhotovitel:

Zpracovatel: Ing. Pavel Michálek

PČ	Typ	Kód	Popis	MJ	Množství	J.cena [CZK]	Cena celkem [CZK]
----	-----	-----	-------	----	----------	--------------	-------------------

Náklady soupisu celkem

947 650,80

D PSV Práce a dodávky PSV




947 650,80

D 767 Konstrukce zámečnické

947 650,80

1	K	767005	D+M zábradlí kovové trubkové žárově zinkované s výplní tyčové příče	m2	170,170	5 440,00	925 724,80
	VV		"schema Z01" -1,7*0,9*77		-117,810		
	VV		"skutečnost" 287,98		287,980		
	VV		Součet		170,170		
2	K	767161811	Demontáž zábradlí rovného rozebíratelného hmotnosti 1m zábradlí do 20 kg do sutí	m	130,900	140,00	18 326,00
3	K	998767203	Přesun hmot procentní pro zámečnické konstrukce v objektech v do 24 m	%	1 200,000	3,00	3 600,00

ZÁMEČNICKÉ VÝROBKY – NOVÝ STAV

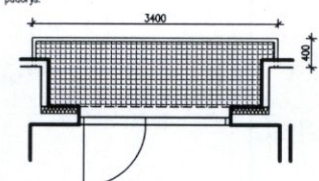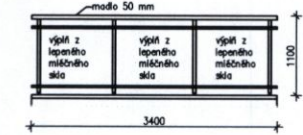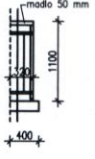OZN.	POPIS	SCHÉMA	ROZMĚRY (mm)	MNOŽSTVÍ (Ks)	POZNÁMKA
Z 01	systémové balkónové zábradlí: <u>materiál:</u> – z hliníkových profilů se skleněnou výplní z lepeného mléčného skla vhodného pro výplň balkónového zábradlí <u>popis:</u> – madlo Ø 50mm tl. stěny 2,5mm – profilovaná stojka tl. 40mm tl. stěny 2,0mm – vodorovné příčle nesoucí výplň zábradlí tl. 40mm tl. stěny 2,0mm <u>kotvení:</u> mechanické kotvení do zdiva pomocí chemické kotvy => systém kotvení zábradlí zábradlí podepřeno rektifikačními gumovými nožičkami	přodový:  pohled:  	délka		
			3400mm	77	
			celkem plocha	288m²	

POZNÁMKA:

- ROZMĚRY VEŠKERÝCH VÝROBKŮ NUTNO PŘED VLASTNÍ VÝROBOU PŘEMĚŘIT PŘÍMO NA STAVBĚ
- VEŠKERÉ VÝROBKY JSOU OZNAČENY KÓDEM ZOBRAZENÝM VE STAVEBNÍCH VÝKRESECH





OZNÁMENÍ ZMĚNY OPŽP 2014+ PO5			číslo OZ: 2	
Zhotovitel:	Fireo, s.r.o. se sídlem Liberec XXV – Vesec, Česká 374, 463 12 Liberec, IČO 254 70 825			
Investor:	Gymnázium a Střední odborná škola pedagogická, Nová Paka, Kumburská 740	Datum: 1.7.2020		
Název akce: Zateplení objektu domova mládeže Gymnázia a SOŠ pedagogické v Nové Pace – registrační číslo projektu: CZ.05.5.18/0.0/0.0/18_100/0009463				
Způsob odeslání / předání datum: 22.7.2020		poštou ☐	e-mailem ☐	faxem ☐
Odkazy na specifikaci:		Výrobní dokumentace zábradlí - nové		
na výkresy:		Výrobní dokumentace zábradlí - nové		
na rozpočtové podklady:		Soupis prací		
na jinou část smlouvy:		Dodatek č.1		
Předmět změny: Zábradlí – záměna pozinkového zábradlí za hliníkové				
Popis a zdůvodnění změny:				
Při jednáních GD, AD a TDI bylo dohodnuto, že v případě realizace komplexní výměny zábradlí bude toto zábradlí dodáno místo v žárově zinkovém provedení v provedení hliníkovém. Zároveň místo dělení příčlemi bude zábradlí řešeno s výplní mléčným konexovým sklem. Jednotková cena hliníkového zábradlí, jakožto lepšího materiálu, zůstane zachována dle původní ceny z oceněného položkového rozpočtu. Jednoznačně se jedná z pohledu investora o materiálově výhodnější řešení.				
Počet připojených listů specifikací:				
Důvod vícepráce / méněpráce:				
Zde jednoznačně uvést vazbu na zákon 134/2016 o zadávání veřejných zakázek. Zvláště pak § 222, změna závazku ze smlouvy na veřejnou zakázku.				
odstavec 4, § 222 ☐	odstavec 5, § 222 ☐	odstavec 6, § 222 ☐	odstavec 7, § 222 ☒	
Oznámení vydává:				
Fireo, s.r.o. se sídlem Liberec XXV – Vesec, Česká 374, 463 12 Liberec, IČO 254 70 825				




Stanovisko technického dozoru stavby: Za TDI souhlasím

Stanovisko projektanta stavby: Za AD souhlasím

Stanovisko energetického specialisty: Bez vlivu na E.P.

Příloha:

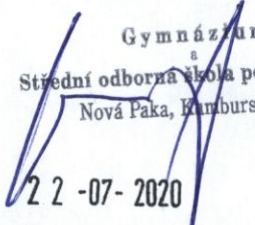

ZMĚNOVÝ LIST OPŽP 2014+PO5		Číslo ZL: 02
Zhotovitel:	Fireo, s.r.o. se sídlem Liberec XXV – Vesec, Česká 374, 463 12 Liberec, IČO 254 70 825	
Změnový list vystavil:	Lukáš Kurilla	
Datum:	14.7.2020	
Podepsaní zmocněnci potvrzují v souladu se Smlouvou o dílo tuto změnu rozsahu díla: Předmět změny: Zábradlí – záměna pozinkového zábradlí za hliníkové Popis a zdůvodnění změny: Při jednáních GD, AD a TDI bylo dohodnuto, že v případě realizace komplexní výměny zábradlí bude toto zábradlí dodáno místo v žárově zinkovém provedení v provedení hliníkovém. Zároveň místo dělení příčlemi bude zábradlí řešeno s výplní mléčným connexovým sklem. Jednotková cena hliníkového zábradlí, jakožto lepšího materiálu, zůstane zachována dle původní ceny z oceněného položkového rozpočtu. Jednoznačně se jedná z pohledu investora o materiálově výhodnější řešení.		
Počet připojených listů specifikací:	Počet připojených výkresů:	
Cena méněprací bez DPH:	Cena víceprací bez DPH:	
0,- Kč	9.791,32 Kč	
Výsledná cena změny bez DPH:	Nově sjednaná lhůta dokončení díla:	
9.791,32 Kč		
Veškeré práce budou splňovat podmínky smlouvy o dílo a budou provedeny ve stejné úrovni co do jakosti materiálů, provedení apod. tak, jak požaduje nebo předpokládá Dokumentace zakázky pro celé dílo.		
Podpis zmocněnce objednatele:	Podpis zmocněnce zhotovitele:	
 Gymnázium Střední odborná škola pedagogická, Nová Paka, Kumburská 740 ① 22-07-2020	 fireo ① finance-realizace staveb-obchod Fireo s.r.o. Česká 374, 463 12 Liberec XXV E-mail: info@fireo.cz, http://www.fireo.cz IČ: 25470825, DIČ: CZ25470825	
Datum:	Datum: 22.7.2020	

Za odbor ochrany ovzduší a OZE Státního fondu životního prostředí ČR:

Ověřil souvislost s realizovaným projektem (PM projektu):

Posoudil způsobilost/nezpůsobilost výdajů (ředitel OOO a OZE):

KRYCÍ LIST SOUPISU PRACÍ

Stavba:

Domov mládeže, Gymnázium

Objekt:

ZL 2 - SO-02-zábradlí-výplň

KSO:

Místo: Nová Paka

Zadavatel:

Zhotovitel:

Projektant:

Energy Benefit Centre

Zpracovatel:

Ing. Pavel Michálek

Poznámka:

CC-CZ:

Datum:

26. 6. 2020

IC:

DIČ:

IC:

DIČ:

IC:

DIČ:

IC:

DIČ:

Cena bez DPH

9 791,32

DPH základní
snížená

Základ daně

9 791,32

0,00

Sazba daně

21,00%

15,00%

Výše daně

2 056,18

0,00

Cena s DPH

v CZK

11 847,50

Projektant

Zpracovatel

Datum a podpis:

Razítko

Datum a podpis:

Razítko

Objednavatel

Zhotovitel

Gymnázium
Střední odborná škola pedagogická,
Nová Paka, Kumburská 740

22-07-2020

Datum a podpis:

Razítko

fireo
finance-realizace staveb-obeohod
Fireo s.r.o.

Česká 374, 463 12 Liberec XXV
E-mail: info@fireo.cz, http://www.fireo.cz

Datum a podpis:

22.7.2020

Razítko

La TO/sochlosi: 

REKAPITULACE ČLENĚNÍ SOUPISU PRACÍ

Stavba: Domov mládeže, Gymnázium
Objekt: ZL 2 - SO-02-zábradlí-výplň
Místo: Nová Paka
Zadavatel:
Zhotovitel:

Datum: 26. 6. 2020
Projektant: Energy Benefit
Zpracovatel: Centre
Ing. Pavel Michálek

Kód dílu - Popis

Cena celkem [CZK]

Náklady ze soupisu prací

9 791,32

PSV - Práce a dodávky PSV

9 791,32

767 - Konstrukce zámečnické

9 791,32

SOUPIS PRACÍ

Stavba: Domov mládeže, Gymnázium
Objekt: ZL 2 - SO-02-zábradlí-výplň
Místo: Nová Paka
Zadavatel:
Zhotovitel:

Datum: 26. 6. 2020
Projektant: Energy Benefit
Centre
Zpracovatel: Ing. Pavel Michálek

PČ	Typ	Kód	Popis	MJ	Množství	J.cena [CZK]	Cena celkem [CZK]
----	-----	-----	-------	----	----------	--------------	-------------------

Náklady soupisu celkem

9 791,32

o PSV Práce a dodávky PSV



9 791,32

d 767 Konstrukce zámečnické

9 791,32

1	K	767006	Doplnění zábradlí o mléčné sklo	m2	287,980	34,00	9 791,32
---	---	--------	---------------------------------	----	---------	-------	----------

ZÁMEČNICKÉ VÝROBKY – NOVÝ STAV

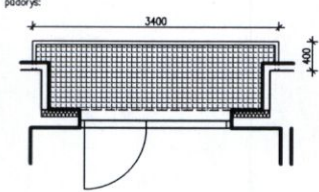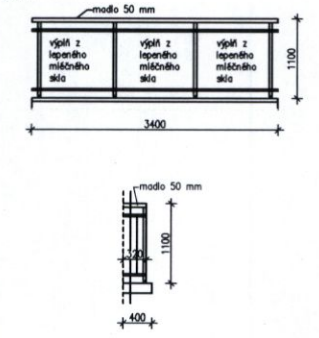OZN.	POPIS	SCHÉMA	ROZMĚRY (mm)	MNOŽSTVÍ (Ks)	POZNÁMKA
Z 01	systémové balkónové zábradlí: <u>materiál:</u> - z hliníkových profilů se skleněnou výplní z lepeného mléčného skla vhodného pro výplň balkónového zábradlí <u>popis:</u> - madlo Ø 50mm tl. stěny 2,5mm - profilovaná stojka tl. 40mm tl. stěny 2,0mm - vodorovné příčle nesoucí výplň zábradlí tl. 40mm tl. stěny 2,0mm <u>kotvení:</u> mechanické kotvení do zdiva pomocí chemické kotvy => systém kotvení zábradlí zábradlí podepřeno rektifikačními gumovými nožičkami	pádový:  pohled: 	délka		
			3400mm	77	
			celkem plocha	288m²	
POZNÁMKA: - ROZMĚRY VEŠKERÝCH VÝROBKŮ NUTNO PŘED VLASTNÍ VÝROBOU PŘEMĚŘIT PŘÍMO NA STAVBĚ - VEŠKERÉ VÝROBKY JSOU OZNAČENY KÓDEM ZOBRAZENÝM VE STAVEBNÍCH VÝKRESECH					





OZNÁMENÍ ZMĚNY OPŽP 2014+ PO5

číslo OZ: 3

Zhotovitel: Fireo, s.r.o. se sídlem Liberec XXV – Vesec, Česká 374, 463 12 Liberec, IČO 254 70 825

Investor: Gymnázium a Střední odborná škola pedagogická, Nová Paka, Kumburská 740
Datum: 1.7.2020

Název akce: Zateplení objektu domova mládeže Gymnázia a SOŠ pedagogické v Nové Pace – registrační číslo projektu: CZ.05.5.18/0.0/0.0/18_100/0009463

Způsob odeslání / předání datum: 22.7.2020
poštou ☐ e-mailem ☐ faxem ☐ osobně ☒

Odkazy na	specifikaci:	Pohledy a půdorysy PD – změna požár.norem
	na výkresy:	Pohledy a půdorysy PD
	na rozpočtové podklady:	Soupis prací
	na jinou část smlouvy:	Dodatek č.1

Předmět změny: Změna zateplení

Popis a zdůvodnění změny:

Před zahájením provádění prací a po provedení sond a zkoušek byla provedena revize PBR bytového domu a výměr jednotlivých skladeb KZS. Bylo zjištěno, že od vzniku DPS došlo ke změně výkladu požárních předpisů a bude nutné realizovat požární pásy po celém obvodu bytového domu. Proto došlo k navýšení KZS s požární odolností (minerální vata + EPS polystyren) a zároveň došlo ke změně skladby KZS u meziokenních vložek (MIV), kde je dvojitá montáž minerální vaty 100+160mm. Zároveň došlo k upřesnění rozsahu celkového zateplení v rozsahu pilířů a dalších ploch. Celkově byla upřesněna technologie provádění, bylo upuštěno od odsekání stávajících obkladů v 1.NP. Opět po provedení odtrhových zkoušek byla zjištěna jejich dostatečná přilnavost k podkladu a tak KZS bude po penetraci aplikován na tento obklad. Navíc bylo upuštěno od technologie broušení balkónů, které bude nahrazeno ručním kartáčováním, tlakovým mytím. S ohledem na podloží v okolí BD bylo v místě soklu upuštěno od provedení nopové folie. Dále bylo při detailní prohlídce a odstranění nášlapné vrstvy balkónu zjištěna nutnost reprofilace cca v rozsahu 20%. Souvrství podlah lodžii bylo zjednodušeno a sníženo, proto je nutné osadit v místě balkonových dveří parapetní profily. Naopak navíc byly v rozpočtu demontáže betonových vrstev balkónů.

Počet připojených listů specifikací:

Důvod vícepráce / méněpráce:

Zde jednoznačně uvést vazbu na zákon 134/2016 o zadávání veřejných zakázek. Zvláště pak § 222, změna závazku ze smlouvy na veřejnou zakázku.

odstavec 4, § 222 ☐ odstavec 5, § 222 ☐ odstavec 6, § 222 ☒ odstavec 7, § 222 ☐

Oznámení vydává:

Fireo, s.r.o. se sídlem Liberec XXV – Vesec, Česká 374, 463 12 Liberec, IČO 254 70 825



Stanovisko technického dozoru stavby: Za TDI souhlasím

Stanovisko projektanta stavby: Za AD souhlasím

Stanovisko energetického specialisty: Bez vlivu na E.P.

Příloha:



ZMĚNOVÝ LIST OPŽP 2014+PO5		číslo ZL: 03
Zhotovitel:	Fireo, s.r.o. se sídlem Liberec XXV – Vesec, Česká 374, 463 12 Liberec, IČO 254 70 825	
Změnový list vystavil:	Lukáš Kurilla	
Datum:	14.7.2020	
Podepsaní zmocněnci potvrzují v souladu se Smlouvou o dílo tuto změnu rozsahu díla: Předmět změny: Změna zateplení Popis a zdůvodnění změny: Před zahájením provádění prací a po provedení sond a zkoušek byla provedena revize PBR bytového domu a výměr jednotlivých skladeb KZS. Bylo zjištěno, že od vzniku DPS došlo ke změně výkladu požárních předpisů a bude nutné realizovat požární pásy po celém obvodu bytového domu. Proto došlo k navýšení KZS s požární odolností (minerální vata + EPS polystyren) a zároveň došlo ke změně skladby KZS u meziokenních vložek (MIV), kde je dvojitá montáž minerální vaty 100+160mm. Zároveň došlo k upřesnění rozsahu celkového zateplení v rozsahu pilířů a dalších ploch. Celkově byla upřesněna technologie provádění, bylo upuštěno od odsekání stávajících obkladů v 1.NP. Opět po provedení odtrhových zkoušek byla zjištěna jejich dostatečná přilnavost k podkladu a tak KZS bude po penetraci aplikován na tento obklad. Navíc bylo upuštěno od technologie broušení balkónů, které bude nahrazeno ručním kartáčováním, tlakovým mytím. S ohledem na podlaží v okolí BD bylo v místě soklu upuštěno od provedení nopové folie. Dále bylo při detailní prohlídce a odstranění nášlapné vrstvy balkónu zjištěna nutnost reprofilace cca v rozsahu 20%. Souvrství podlah lodžii bylo zjednodušeno a sníženo, proto je nutné osadit v místě balkonových dveří parapetní profily. Naopak navíc byly v rozpočtu demontáže betonových vrstev balkónů.		
Počet připojených listů specifikací:	Počet připojených výkresů:	
Cena méněprací bez DPH:	Cena víceprací bez DPH:	
-568.162,83 Kč	937.632,49 Kč	
Výsledná cena změny bez DPH:	Nově sjednaná lhůta dokončení díla:	
369.469,66 Kč	Do 7 měsíců od převzetí staveniště.	
Veškeré práce budou splňovat podmínky smlouvy o dílo a budou provedeny ve stejné úrovni co do jakosti materiálů, provedení apod. tak, jak požaduje nebo předpokládá Dokumentace zakázky pro celé dílo.		
Podpis zmocněnce objednatele:	Podpis zmocněnce zhotovitele:	
Gymnázium Střední odborná škola pedagogická, Nová Paka, Kumburská 740 ① Datum: 22-07-2020	fireo ① finance-realizace staveb-obchod Fireo s.r.o. Česká 374, 463 12 Liberec XXV E-mail: info@fireo.cz, http://www.fireo.cz IČ: 25470825, DIČ: CZ25470825 Datum: 22.7.2020	

Za odbor ochrany ovzduší a OZE Státního fondu životního prostředí ČR:

Ověřil souvislost s realizovaným projektem (PM projektu):

Posoudil způsobilost/nezpůsobilost výdajů (ředitel OOO a OZE):

KRYCÍ LIST SOUPISU PRACÍ

Stavba:

Domov mládeže, Gymnázium

Objekt:

ZL 3 - SO-03-zateplení dle upřesněného PBR

KSO:

Místo: Nová Paka

Zadavatel:

Zhotovitel:

Projektant:

Energy Benefit Centre

Zpracovatel:

Ing. Pavel Michálek

Poznámka:

CC-CZ:

Datum:

26. 6. 2020

IC:

DIČ:

IC:

DIČ:

IC:

DIČ:

IC:

DIČ:

Cena bez DPH

369 469,66

DPH základní
snižená

Základ daně
369 469,66
0,00

Sazba daně
21,00%
15,00%

Výše daně
77 588,63
0,00

Cena s DPH

v CZK

447 058,29

Projektant

Zpracovatel

Datum a podpis:

Razítko

Datum a podpis:

Razítko

Objednavatel

Zhotovitel

Datum a podpis:

Razítko

Datum a podpis:

Razítko

Gymnázium
Střední odborná škola pedagogická,
Nová Paka, Rumburská 740

22-07-2020

fireo
finance-realizace staveb obchod

Fireo s.r.o.

Česká 374, 462 02 Liberec XXV

E-mail: info@fireo.cz, http://www.fireo.cz

Datum a podpis: 25.7.2020 DIČ: CZ25470825 Razítko

22.7.2020

La 701 rochlosi.

REKAPITULACE ČLENĚNÍ SOUPISU PRACÍ

Stavba: Domov mládeže, Gymnázium
Objekt: ZL 3 - SO-03-zateplení dle upřesněného PBŘ
Místo: Nová Paka
Zadavatel:
Zhotovitel:

Datum: 26. 6. 2020
Projektant: Energy Benefit
Centre
Zpracovatel: Ing. Pavel Michálek

Kód dílu - Popis

Cena celkem [CZK]

Náklady ze soupisu prací

	369 469,66
HSV - Práce a dodávky HSV	305 076,66
6 - Úpravy povrchů, podlahy a osazování výplní	388 082,59
9 - Ostatní konstrukce a práce, bourání	46 701,65
997 - Přesun sutě	-121 680,82
998 - Přesun hmot	-8 026,76
PSV - Práce a dodávky PSV	64 393,00
711 - Izolace proti vodě, vlhkosti a plynům	-32 329,89
712 - Povlakové krytiny	96 722,89


SOUPIS PRACÍ

Stavba: Domov mládeže, Gymnázium
 Objekt: ZL 3 - SO-03-zateplení dle upřesněného PBR
 Místo: Nová Paka
 Zadavatel:
 Zhotovitel:

Datum: 26. 6. 2020
 Projektant: Energy Benefit Centre
 Zpracovatel: Ing. Pavel Michálek

PČ	Typ	Kód	Popis	MJ	Množství	J.cena [CZK]	Cena celkem [CZK]
Náklady soupisu celkem							369 469,66
D HSV Práce a dodávky HSV							305 076,66
D 6 Úpravy povrchů, podlahy a osazování výplní							388 082,59
1	K	621531021	Tenkovrstvá silikonová zrnitá omítka tl. 2,0 mm včetně penetrace vnějších podhledů	m2	4,207	312,00	1 312,58
	vv		-215,793+220,0		4,207		
2	M	63151551	deska izolační sendvičová (polystyren+vata) základní fasádní tl 120mm	m2	-220,109	585,00	-128 763,77
	vv		-215,793*1,02		-220,109		
3	M	63151520	deska tepelně izolační minerální kontaktních fasád podélné vlákno λ=0,036 tl 60mm	m2	224,400	295,02	66 202,49
	vv		220,0*1,02		224,400		
4	K	622221011	Montáž kontaktního zateplení vnějších stěn lepením a mechanickým kotvením desek z minerální vlny s podélnou orientací vláken tl do 80 mm	m2	77,010	557,37	42 923,06
5	M	63151520	deska tepelně izolační minerální kontaktních fasád podélné vlákno λ=0,036 tl 60mm	m2	354,226	205,96	72 956,39
	vv		347,28*1,02		354,226		
6	K	622221021	Montáž kontaktního zateplení vnějších stěn lepením a mechanickým kotvením desek z minerální vlny s podélnou orientací vláken tl do 120 mm	m2	167,170	579,15	96 816,51
	vv		167,17		167,170		
7	M	ISV.8591057522 245	desky izolační sendvičová(polystyren+vata) 246,567647058824*1,02 'Přepočtené koeficientem množství	m2	251,499	710,00	178 564,29
	vv				251,499		
8	K	622221031	Montáž kontaktního zateplení vnějších stěn lepením a mechanickým kotvením desek z minerální vlny s podélnou orientací vláken tl do 160 mm	m2	241,733	592,00	143 105,94
	vv		324,733+35,0-118,0		241,733		
9	M	ISV.8591057522 245	desky izolační sendvičová(polystyren+vata) 246,567647058824*1,02 'Přepočtené koeficientem množství	m2	-275,675	585,00	-161 269,88
	vv		-275,675		-275,675		
10	K	622511111	Tenkovrstvá akrylátová mozaiková střednězrná omítka včetně penetrace vnějších stěn	m2	-32,883	478,00	-15 718,07
11	K	622531021	Tenkovrstvá silikonová zrnitá omítka tl. 2,0 mm včetně penetrace vnějších stěn	m2	281,202	312,00	87 735,02
12	K	629995101	Očištění vnějších ploch tlakovou vodou	m2	281,202	15,00	4 218,03
D 9 Ostatní konstrukce a práce, bourání							46 701,65
13	K	965042131	Bourání podkladů pod dlažby nebo mazanin betonových nebo z litého asfaltu tl do 100 mm pl do 4 m2	m3	-21,579	3 120,00	-67 326,48
	vv		-2,95*0,95*0,1*77		-21,579		
14	K	965081213	Bourání podlah z dlaždic keramických nebo xylolitových tl do 10 mm plochy přes 1 m2	m2	-215,793	120,00	-25 895,16
	vv		-2,95*0,95*77		-215,793		
15	K	978059641	Odsekání a odebrání obkladů stěn z vnějších obkládaček plochy přes 1 m2	m2	-59,600	120,00	-7 152,00
16	K	985132311	Ruční dočištění ploch líce kleneb a podhledů ocelových kartáč	m2	736,980	164,34	121 115,29
17	K	985311311	Reprofilace rubu kleneb a podlah cementovými sanačními maltami tl 10 mm	m2	44,000	590,00	25 960,00
D 997 Přesun sutě							-121 680,82
27	K	997013117	Vnitrostaveništní doprava sutí a vybouraných hmot pro budovy v do 24 m s použitím mechanizace	t	-46,621	295,00	-13 753,20
18	K	997013501	Odvoz sutí a vybouraných hmot na skládku nebo meziskládku do 1 km se složením	t	-46,621	445,00	-20 746,35
19	K	997013509	Příplatek k odvozu sutí a vybouraných hmot na skládku ZKD 1 km přes 1 km	t	-652,694	15,00	-9 790,41
	vv		-46,621*14		-652,694		
20	K	997013631	Poplatek za uložení na skládce (skládkovné) stavebního odpadu směsného kód odpadu 17 09 04	t	-46,621	1 660,00	-77 390,86
D 998 Přesun hmot							-8 026,76
21	K	998011003	Přesun hmot pro budovy zděné v do 24 m	t	-28,667	280,00	-8 026,76
	vv		-28,667		-28,667		
D PSV Práce a dodávky PSV							64 393,00
D 711 Izolace proti vodě, vlhkosti a plynům							-32 329,89
22	K	711491273	Provedení izolace proti tlakové vodě svislé z nopové folie	m2	-109,610	242,00	-26 525,62
23	M	28323005	folie profilovaná (nopová) drenážní HDPE s výškou nopů 8mm	m2	-131,532	36,00	-4 735,15
	vv		-109,61*1,2 'Přepočtené koeficientem množství		-131,532		
24	K	998711203	Přesun hmot procentní pro izolace proti vodě, vlhkosti a plynům v objektech v do 60 m	%	-312,608	3,42	-1 069,12
D 712 Povlakové krytiny							96 722,89
25	K	712001	D+M profil ukončovací s okapničkou děrovaná hrana s drenáží	bm	156,365	598,00	93 506,27
	vv		227,15*1,1-93,5		156,365		
26	K	998712203	Přesun hmot procentní pro krytiny povlakové v objektech v do 24 m	%	935,063	3,44	3 216,62

POHLED SEVEROVÝCHODNÍ – NOVÝ STAV

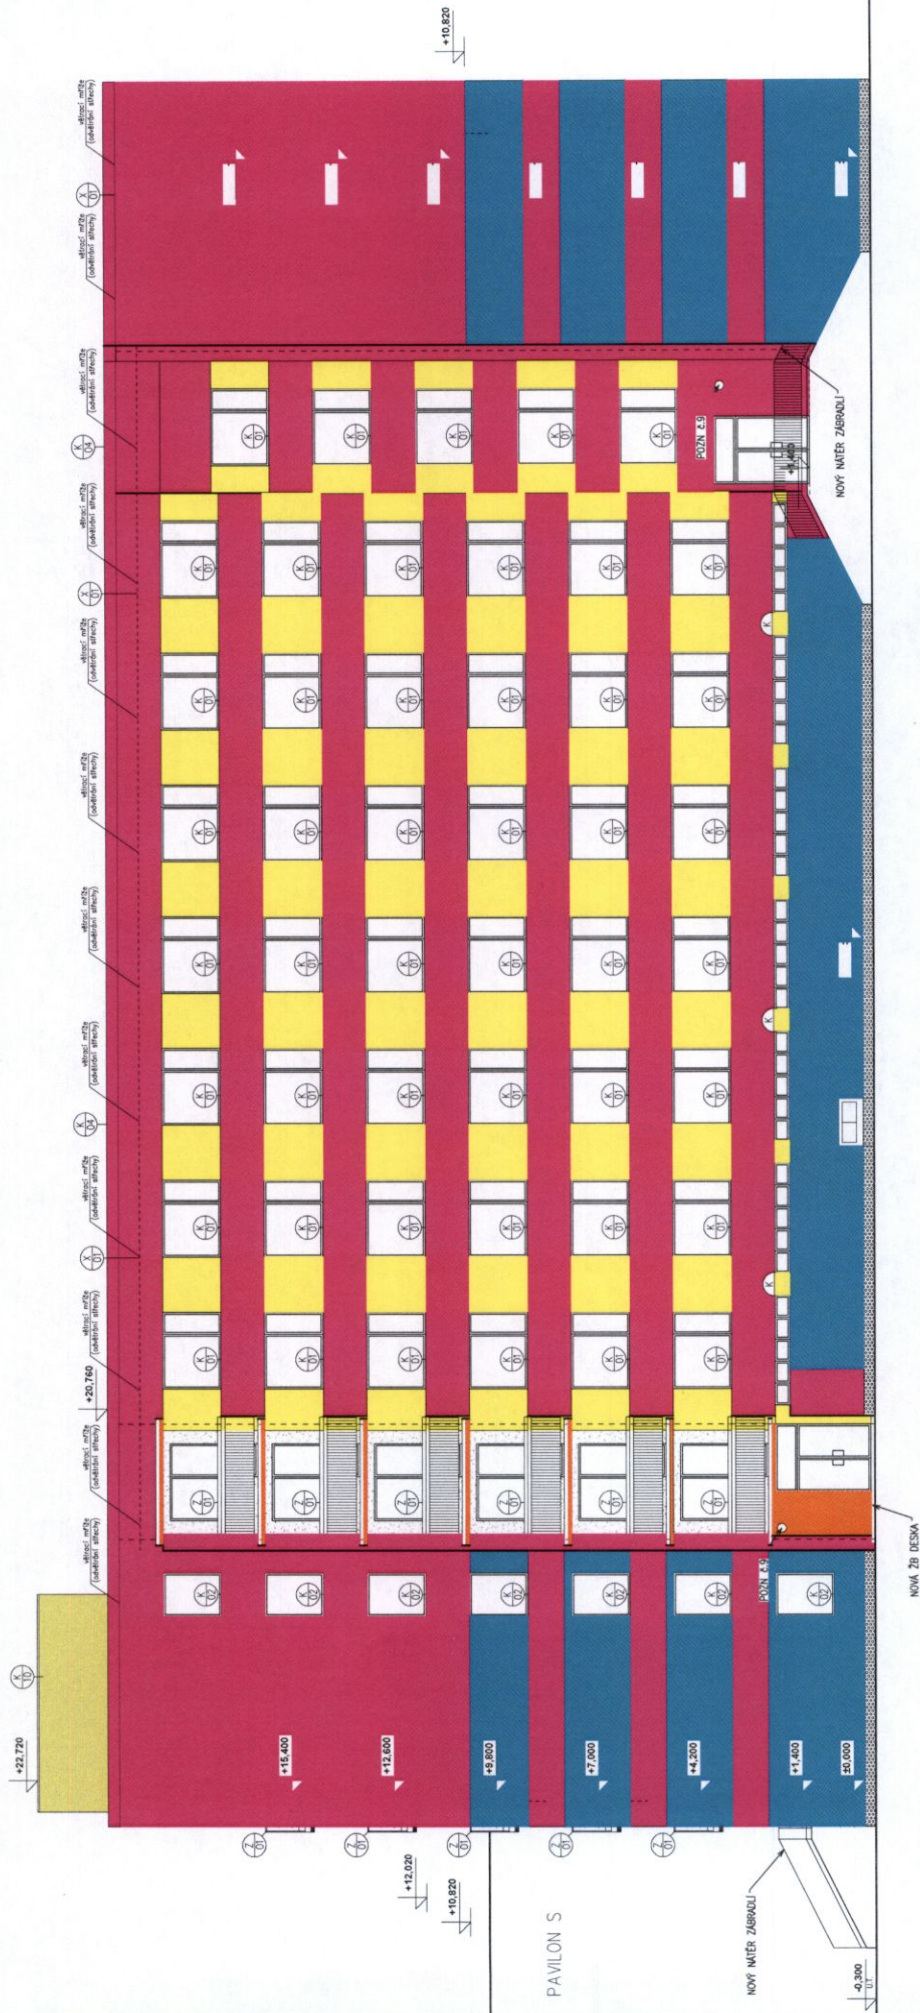

CERTIFIKOVANÝ ETICS:
Gedčová vlna tl. 200mm

CERTIFIKOVANÝ ETICS:
Gedčová vlna tl. 60mm

CERTIFIKOVANÝ ETICS:
kamenar tl. 160mm

CERTIFIKOVANÝ ETICS:
kamenar tl. 60mm

CERTIFIKOVANÝ ETICS:
Gedčová vlna tl. 100mm + kamenar tl. 160mm

CERTIFIKOVANÝ ETICS:
tepelná izolace z EPS 160mm

CERTIFIKOVANÝ ETICS:
tepelná izolace z EPS 120mm

NOVÁ POROCHOVÁ ÚPRAVA – FASÁDA

Hlavní projektant:
ENERGY BENEFIT
Zpracovatel části:
Výpracoval:
Ing. Martina Kocianová
Ing. Vladimír Fiedler

PROJEKT:
Domov mládeže Gymnázium a SOŠ Nová Paka

Kumburská 740, Nová Paka 509 01

STAVEBNÍK:
Gymnázium a Střední odborná škola pedagogická,
Kumburská 740, 509 01 Nová Paka

ČÁST, PRŮŘEZ:
ARCHITEKTONICKO-STAVEBNÍ ŘEŠENÍ

VÝKRES:
Pohled SV – nový stav

rozměr a podoba
Základové číslo: 180225

Datum: 07/2020

Číslo: D.1.1 DPS

Formát: A4

Škála: 1:100

	CERTIFIKOVANÝ ETICS: žadizová vlna tl. 200mm	CERTIFIKOVANÝ ETICS: žadizová vlna tl. 200mm + twinner tl. 160mm
	CERTIFIKOVANÝ ETICS: žadizová vlna tl. 60mm	CERTIFIKOVANÝ ETICS: teplend izolace z EPS 160mm
	CERTIFIKOVANÝ ETICS: twinner tl. 160mm	CERTIFIKOVANÝ ETICS: teplend izolace z EPS 120mm
	CERTIFIKOVANÝ ETICS: twinner tl. 60mm	
	CERTIFIKOVANÝ ETICS: žadizová vlna tl. 100mm + twinner tl. 160mm	
	CERTIFIKOVANÝ ETICS: teplend izolace z EPS 160mm	
	CERTIFIKOVANÝ ETICS: teplend izolace z EPS 120mm	
		NOVA POUROCHOVÁ ÚPRAVA – FASÁDA



Vypracoval:
Ing. Martina Kocianová
Zodpovědný projektant:
Ing. Vladimír Fiedler

Domov mládeže Gymnázium a SOŠ Nová Paka

razlîko a podpis

Gymnázium a Střední odborná škola pedagogická,
Kumburská 740, 509 01 Nová Paka


ČÁST, PROFESE:
ARCHITEKTONICKO-STAVEBNÍ ŘEŠENÍ

Pohled JV – nový stav

NOVÁ ŽB DESKA -

Část:	Slupeň:	Změna:
D.1.1	DPS	01
Č. výkr.:	Formát:	Měřítko:
22	2x A4	1:100

POHLED SEVEROZÁPADNÍ – NOVÝ STAV

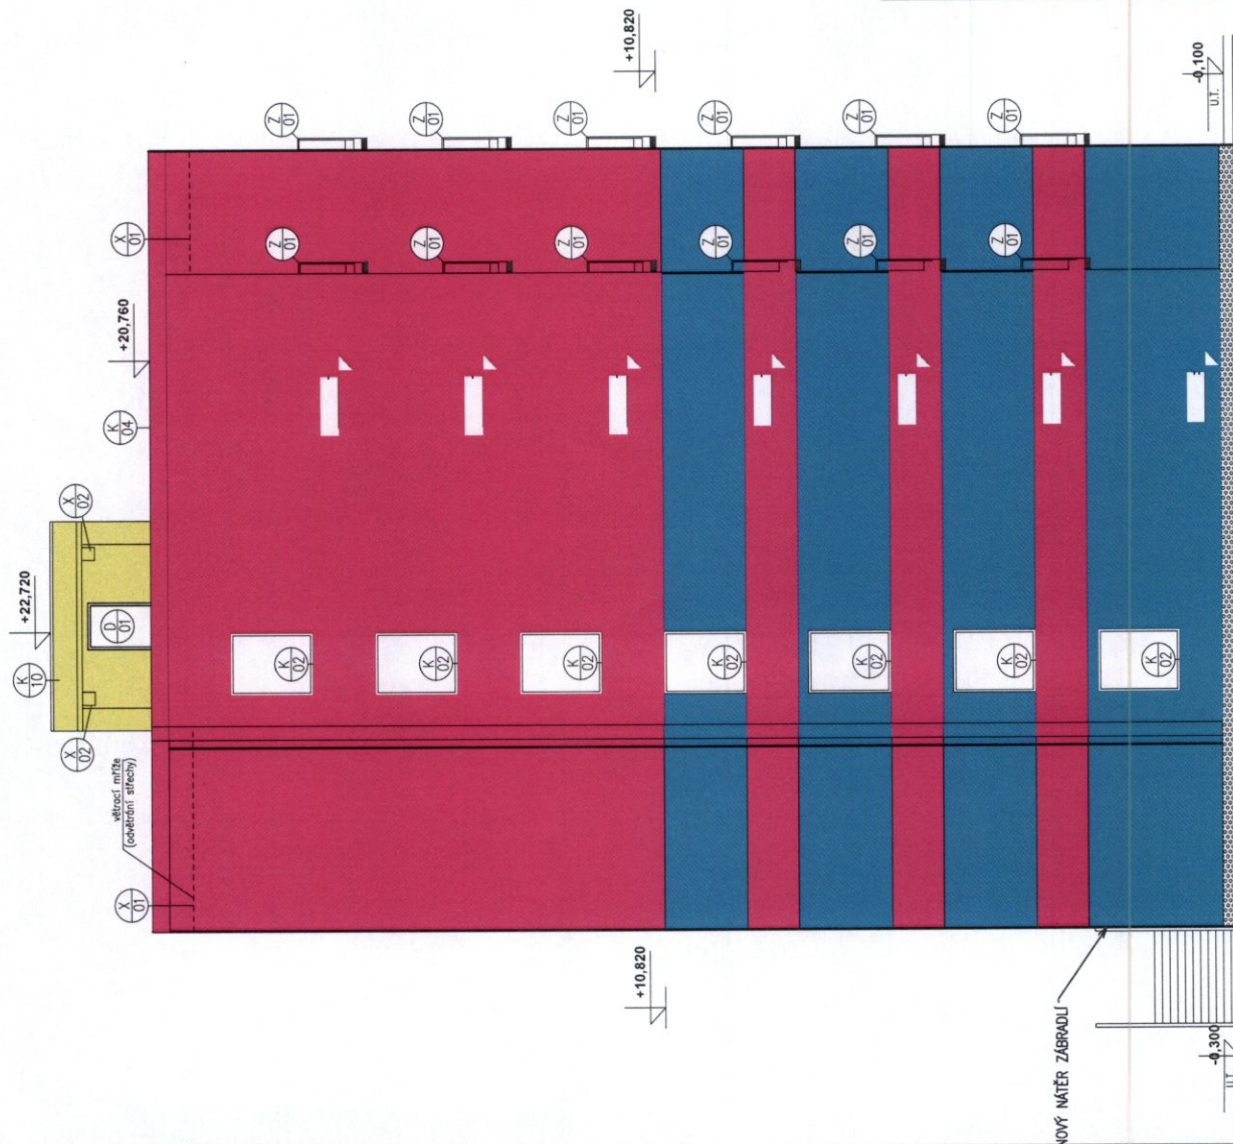

- CERTIFIKOVANÝ ETICS:
čedičová vlna tl. 200mm
- CERTIFIKOVANÝ ETICS:
čedičová vlna tl. 60mm
- CERTIFIKOVANÝ ETICS:
twinner tl. 160mm
- CERTIFIKOVANÝ ETICS:
twinner tl. 60mm
- CERTIFIKOVANÝ ETICS:
čedičová vlna tl. 100mm + twinner tl. 160mm
- CERTIFIKOVANÝ ETICS:
tepelná izolace z EPS 160mm
- CERTIFIKOVANÝ ETICS:
tepelná izolace z EPS 120mm
- NOVÁ POUZDROVÁ ÚPRAVA – FASÁDA

HLAVNÍ PROJEKTANT:



Energy Benefit Centre a.s.
Křenova 438/3, 102 00 Praha 6
tel.: +420 270 003 300
e-mail: kumbe@energy-benefit.cz
internet: www.energy-benefit.cz

ZPRACOVATEL ČÁSTI:

Vypracoval:
Ing. Martina Kocianová
Zodpovědný projektant:
Ing. Vladimír Fiedler

PROJEKT:

Domov mládeže Gymnázium a SOŠ Nová Paka

Kumburská 740, Nová Paka 509 01

STAVEBNÍK:

Gymnázium a Střední odborná škola pedagogická,
Kumburská 740, 509 01 Nová Paka

ČÁST, PROFESE:

ARCHITEKTONICKO-STAVEBNÍ ŘEŠENÍ


VÝKRES:

Pohled SZ – nový stav

razítka a podpis

Zakázkové číslo:	Paré:
180225	
Datum:	Změna:
07/2020	01
Část:	Stupeň:
D.1.1	DPS
Č. výk.:	Formát:
23	2x A4
Měřítko:	
1:100	

Typické podlaží vyšší patra – NOVÝ STAV

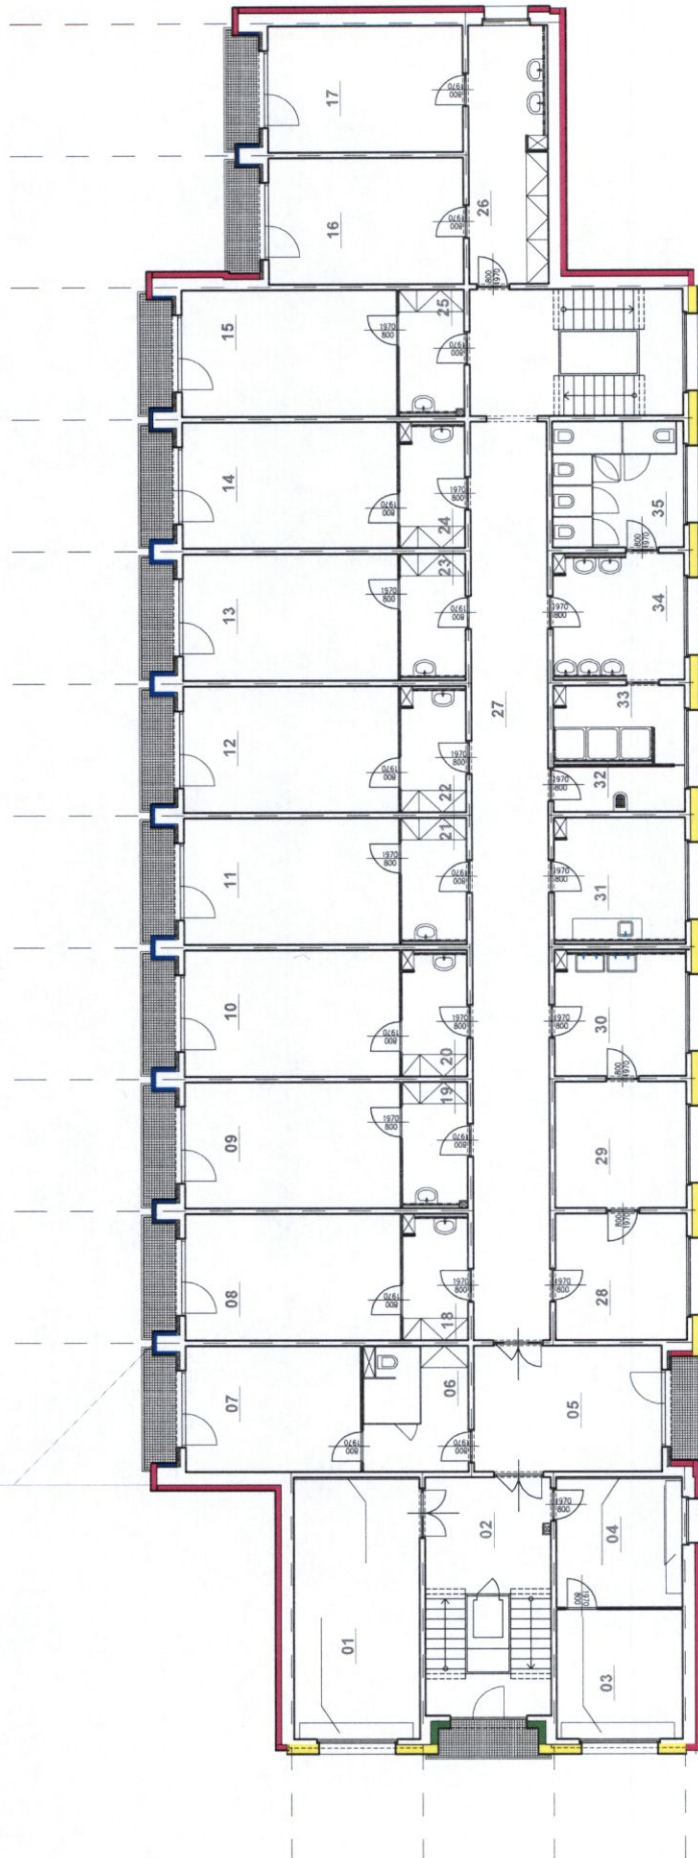

- CERTIFIKOVANÝ ETICS:
čedičová vlna tl. 200mm
- CERTIFIKOVANÝ ETICS:
čedičová vlna tl. 60mm
- CERTIFIKOVANÝ ETICS:
tenier tl. 160mm
- CERTIFIKOVANÝ ETICS:
tenier tl. 60mm
- CERTIFIKOVANÝ ETICS:
čedičová vlna tl. 100mm + tenier tl. 160mm
- CERTIFIKOVANÝ ETICS:
tepelná izolace z EPS 160mm
- CERTIFIKOVANÝ ETICS:
tepelná izolace z EPS 120mm
- NOVÁ PORČOVÁ ÚPRAVA – FASÁDA

HLAVNÍ PROJEKANT:

ENERGY BENEFIT

ENERGY BENEFIT s.r.o.
Křesťanská 438/3, 42.05 Praha 6
tel: +420 270 025 100
e-mail: info@energy-benefit.cz
www.energy-benefit.cz

ZPRACOVATEL ČÁSTI:

Vypracoval:

Ing. Martina Kocianová

Zodpovědný projektant:

Ing. Vladimír Fiedler

PROJEKT:

Domov mládeže Gymnázium a SOŠ Nová Paka

Kumburská 740, Nová Paka 509 01

STAVEBNÍK:

Gymnázium a Střední odborná škola pedagogická,
Kumburská 740, 509 01 Nová Paka

ČÁST, PROFESE:

ARCHITEKTONICKO-STAVEBNÍ ŘEŠENÍ

VÝKRES:

typické podlaží – nový stav, vyšší patra

razbka a podpa

Zakázkové číslo: 180225

Datum: 07/2020

Číslo: D1.1

Stupeň: DPS

Číslo: 15

Formát: A4

Velikost: 1:100



OZNÁMENÍ ZMĚNY OPŽP 2014+ PO5

číslo OZ: 4

Zhotovitel: Fireo, s.r.o. se sídlem Liberec XXV – Vesec, Česká 374, 463 12 Liberec, IČO 254 70 825

Investor: Gymnázium a Střední odborná škola pedagogická, Nová Paka, Kumburská 740
Datum: 1.7.2020

Název akce: Zateplení objektu domova mládeže Gymnázia a SOŠ pedagogické v Nové Pace – registrační číslo projektu: CZ.05.5.18/0.0/0.0/18_100/0009463

Způsob odeslání / předání datum: 22.7.2020
poštou ☐ e-mailem ☐ faxem ☐ osobně ☒

Odkazy na specifikaci: Pohled JZ
na výkresy: Pohled JZ
na rozpočtové podklady: Soupis prací
na jinou část smlouvy: Dodatek č.1

Předmět změny: Oprava lodžiových stěn, odříznutí betonové plochy, povrchová úprava hlavic

Popis a zdůvodnění změny:

Na KD stavby bylo konstatováno a doporučeno investorovi, aby s ohledem na rozsah navržených prací a s ohledem na již provedené zateplení lodžiových stěn z roku 2015-2016, byly i tyto stěny opraveny a povrchově sjednoceny s celou fasádou BD. Toto zateplení respektive vrchní omítka vykazuje nyní (oproti době kdy vznikala DPS) výrazné poškození v místech rohů a napojení na výplně otvorů. Navíc prakticky nelze v průběhu provádění prací na balkónech a fasádách pilířů zajistit, aby nedošlo k dalšímu porušení této omítky (vlivem tlakového mytí, čištění atd.). Nově je tedy navrženo provedení nové fasády včetně stěrky, perlinky, rohovníků, okapnic a APU lišt těchto lodžiových stěn. Dále bylo rozhodnuto, že betonová plocha podél severovýchodní fasády, která je v porušeném stavu a hlavně vyspádována směrem k BD (plus kaverny pod betonem), bude odříznuta cca o 1,2 - 2 m, vybourána a nově vybetonována ve spádu od objektu. Při provádění prací na střeše objektu bylo dále rozhodnuto o požadavku na povrchovou úpravu (nátěr) hlavic a odvětrání VZT.

Počet připojených listů specifikací:

Důvod vícepráce / méněpráce:

Zde jednoznačně uvést vazbu na zákon 134/2016 o zadávání veřejných zakázek. Zvláště pak § 222, změna závazku ze smlouvy na veřejnou zakázku.

odstavec 4, § 222 ☒ odstavec 5, § 222 ☐ odstavec 6, § 222 ☐ odstavec 7, § 222 ☐

Oznámení vydává:

Fireo, s.r.o. se sídlem Liberec XXV – Vesec, Česká 374, 463 12 Liberec, IČO 254 70 825




Stanovisko technického dozoru stavby: Za TDI souhlasím

Stanovisko projektanta stavby: Za AD souhlasím

Stanovisko energetického specialisty: Bez vlivu na E.P.

Příloha:

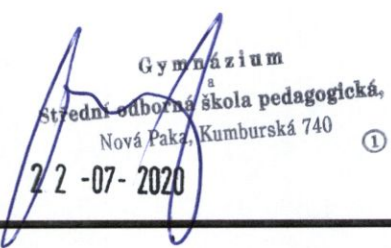

ZMĚNOVÝ LIST OPŽP 2014+PO5		číslo ZL: 04
Zhotovitel:	Fireo, s.r.o. se sídlem Liberec XXV – Vesec, Česká 374, 463 12 Liberec, IČO 254 70 825	
Změnový list vystavil:	Lukáš Kurilla	
Datum:	14.7.2020	
Podepsaní zmocněnci potvrzují v souladu se Smlouvou o dílo tuto změnu rozsahu díla: Předmět změny: Oprava lodžiových stěn, odříznutí betonové plochy, povrchová úprava hlavic Popis a zdůvodnění změny: Na KD stavby bylo konstatováno a doporučeno investorovi, aby s ohledem na rozsah navržených prací a s ohledem na již provedené zateplení lodžiových stěn z roku 2015-2016, byly i tyto stěny opraveny a povrchově sjednoceny s celou fasádou BD. Toto zateplení respektive vrchní omítka vykazuje nyní (oproti době kdy vznikala DPS) výrazné poškození v místech rohů a napojení na výplně otvorů. Navíc prakticky nelze v průběhu provádění prací na balkónech a fasádách pilířů zajistit, aby nedošlo k dalšímu porušení této omítky (vlivem tlakového mytí, čištění atd.). Nově je tedy navrženo provedení nové fasády včetně stěrky, perlinky, rohovníků, okapnic a APU lišt těchto lodžiových stěn. Dále bylo rozhodnuto, že betonová plocha podél severovýchodní fasády, která je v porušeném stavu a hlavně vyspádována směrem k BD (plus kaverny pod betonem), bude odříznuta cca o 1,2 - 2 m, vybourána a nově vybetonována ve spádu od objektu. Při provádění prací na střeše objektu bylo dále rozhodnuto o požadavku na povrchovou úpravu (nátěr) hlavic a odvětrání VZT.		
Počet připojených listů specifikací:	Počet připojených výkresů:	
Cena méněprací bez DPH:	Cena víceprací bez DPH:	
0,- Kč	381.217,82 Kč	
Výsledná cena změny bez DPH:	Nově sjednaná lhůta dokončení díla:	
381.217,82 Kč		
Veškeré práce budou splňovat podmínky smlouvy o dílo a budou provedeny ve stejné úrovni co do jakosti materiálů, provedení apod. tak, jak požaduje nebo předpokládá Dokumentace zakázky pro celé dílo.		
Podpis zmocněnce objednatele:	Podpis zmocněnce zhotovitele:	
 Gymnázium Střední odborná škola pedagogická, Nová Paka, Kumburská 740 ①	 finance-realizace staveb-obchod Fireo s.r.o. Česká 374, 463 12 Liberec XXV E-mail: info@fireo.cz, http://www.fireo.cz IČ: 25470825, DIČ: CZ25470825	
Datum: 22-07-2020	Datum: 22.7.2020	

Za odbor ochrany ovzduší a OZE Státního fondu životního prostředí ČR:

Ověřil souvislost s realizovaným projektem (PM projektu):

Posoudil způsobilost/nezpůsobilost výdajů (ředitel OOO a OZE):

KRYCÍ LIST SOUPISU PRACÍ

Stavba:

Domov mládeže, Gymnázium

Objekt:

ZL 4 - SO-04-ostatní práce

KSO:

Místo: Nová Paka

Zadavatel:

Zhotovitel:

Projektant:

Energy Benefit Centre

Zpracovatel:

Ing. Pavel Michálek

Poznámka:

CC-CZ:

Datum:

26. 6. 2020

IČ:

DIČ:

IČ:

DIČ:

IČ:

DIČ:

IČ:

DIČ:

Cena bez DPH

381 217,82

DPH základní
snížená

Základ daně
381 217,82
0,00

Sazba daně
21,00%
15,00%

Výše daně
80 055,74
0,00

Cena s DPH

v CZK

461 273,56

Projektant

Zpracovatel

Datum a podpis:

Razítko

Datum a podpis:

Razítko

Objednavatel

Zhotovitel

Datum a podpis:

Razítko

Datum a podpis:

Razítko

Gymnázium
Střední odborná škola pedagogická,
Nová Paka, Kumburská 740

22-07-2020

fireo
finance-realizace staveb-obchod
Fireo s.r.o.
Česká 374, 463 12 Liberec XXV
E-mail: info@fireo.cz, http://www.fireo.cz
IČ: 25470825, DIČ: CZ25470825

22.7.2020

La 701 sochlovi: 

REKAPITULACE ČLENĚNÍ SOUPISU PRACÍ

Stavba: Domov mládeže, Gymnázium
Objekt: ZL 4 - SO-04-ostatní práce
Místo: Nová Paka
Zadavatel:
Zhotovitel:

Datum: 26. 6. 2020
Projektant: Energy Benefit
Zpracovatel: Centre
Ing. Pavel Michálek

Kód dílu - Popis

Cena celkem [CZK]

Náklady ze soupisu prací

	381 217,82
HSV - Práce a dodávky HSV	371 107,21
5 - Komunikace pozemní	16 831,58
6 - Úpravy povrchů, podlahy a osazování výplní	332 049,73
9 - Ostatní konstrukce a práce, bourání	22 225,90
PSV - Práce a dodávky PSV	10 110,61
713 - Izolace tepelné	7 407,91
783 - Dokončovací práce - nátěry	2 702,70


SOUPIS PRACÍ

Stavba: Domov mládeže, Gymnázium
 Objekt: ZL 4 - SO-04-ostatní práce
 Místo: Nová Paka
 Zadavatel:
 Zhotovitel:

Datum: 26. 6. 2020
 Projektant: Energy Benefit Centre
 Zpracovatel: Ing. Pavel Michálek

PČ	Typ	Kód	Popis	MJ	Množství	J.cena [CZK]	Cena celkem [CZK]
Náklady soupisu celkem							381 217,82
D HSV Práce a dodávky HSV							371 107,21
D 5 Komunikace pozemní							16 831,58
1	K	581114113	Kryt z betonu komunikace pro pěší tl 100 mm	m2	52,800	318,78	16 831,58
	vv		44,0*1,2		52,800		
D 6 Úpravy povrchů, podlahy a osazování výplní							332 049,73
2	K	622142001	Potažení vnějších stěn sklovláknitým pletivem vtačeným do tenkovrstvé hmoty	m2	55,920	195,03	10 906,08
3	K	622142001	Potažení vnějších stěn sklovláknitým pletivem vtačeným do tenkovrstvé hmoty	m2	313,920	195,03	61 223,82
	vv		4,36*72		313,920		
4	K	622143003	Montáž omítkových plastových nebo pozinkovaných rohových profilů s tkaninou	m	250,000	35,84	8 960,00
5	M	55343040	profil rohový Al 90° 23x23mm pro suchou výstavbu	m	262,500	11,19	2 937,38
	vv		250*1,05 Přepočtené koeficientem množství		262,500		
6	K	622143004	Montáž omítkových samolepicích začíšťovacích profilů pro spojení s okenním rámem	m	496,800	31,28	15 539,90
	vv		(2,4*2+2,1)*72		496,800		
7	M	59051476	profil začíšťovací PVC 9mm s výztužnou tkaninou pro ostění ETICS	m	521,640	31,38	16 369,06
	vv		496,8*1,05 Přepočtené koeficientem množství		521,640		
8	K	622252002	Montáž profilů kontaktního zateplení lepených	m	496,800	58,91	29 266,49
	vv		2,4*2*72,0+72,0*2,1		496,800		
9	M	59051473	profil rohový Al 23x23 mm pro suchou výstavbu a pórobeton	m	521,640	27,13	14 152,09
	vv		496,8*1,05 Přepočtené koeficientem množství		521,640		
10	K	622531021	Tenkovrstvá silikonová zrnitá omítka tl. 2,0 mm včetně penetrace vnějších stěn	m2	55,920	312,00	17 447,04
11	K	622531021	Tenkovrstvá silikonová zrnitá omítka tl. 2,0 mm včetně penetrace vnějších stěn	m2	313,920	312,00	97 943,04
12	K	623142001	Potažení vnějších piliřů nebo sloupů sklovláknitým pletivem vtačeným do tenkovrstvé hmoty	m2	49,680	234,63	11 656,42
13	K	623531021	Tenkovrstvá silikonová zrnitá omítka tl. 2,0 mm včetně penetrace vnějších piliřů nebo sloupů	m2	77,010	312,00	24 027,12
14	K	623531021	Tenkovrstvá silikonová zrnitá omítka tl. 2,0 mm včetně penetrace vnějších piliřů nebo sloupů	m2	19,619	312,00	6 121,13
	vv		280,27*0,07		19,619		
15	K	623531021	Tenkovrstvá silikonová zrnitá omítka tl. 2,0 mm včetně penetrace vnějších piliřů nebo sloupů	m2	49,680	312,00	15 500,16
D 9 Ostatní konstrukce a práce, bourání							22 225,90
16	K	965042141	Bourání podkladů pod dlažby nebo mazanin betonových nebo z litého asfaltu tl do 100 mm pl přes 4 m2	m3	5,280	2 653,20	14 008,90
	vv		44,0*1,2*0,1		5,280		
17	K	977311112	Řezání stávajících betonových mazanin nevyztužených hl do 100 mm	m	50,000	164,34	8 217,00
D PSV Práce a dodávky PSV							10 110,61
D 713 Izolace tepelné							7 407,91
18	K	713131141	Montáž izolace tepelné stěn a základů lepením celoplošné rohoží, pásů, dílců, desek	m2	8,085	215,00	1 738,28
	vv		"prahy lodžii" 0,15*0,7*77		8,085		
19	M	28376382	deska z polystyrénu XPS, hrana polodrážková a hladký povrch s vyšší odolností tl 100mm	m2	8,489	650,93	5 525,74
	vv		8,085*1,05 Přepočtené koeficientem množství		8,489		
20	K	998713203	Přesun hmot procentní pro izolace tepelné v objektech v do 24 m	%	65,406	2,20	143,89
D 783 Dokončovací práce - nátěry							2 702,70
21	K	783414101	Základní jednonásobný syntetický nátěr klempířských konstrukcí	m2	10,000	87,62	876,20
22	K	783415101	Mezinátěr syntetický jednonásobný mezinátěr klempířských konstrukcí	m2	10,000	89,89	898,90
23	K	783417101	Krycí jednonásobný syntetický nátěr klempířských konstrukcí	m2	10,000	92,76	927,60

PAVILON S

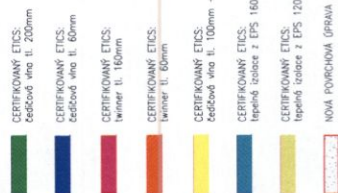

PLANNI PROJEKTUJĄCE:

ENERGY BENEFIT

 Energy Benefit Centre s. s.
ul. Kłobucka 138, 5 162 00 Pabianice
tel. +48 22 709 703 200
e-mail: kontakt@energy-benefit.pl
strona: www.energy-benefit.pl

ZPRACOWIELE CIĄSTI:

Wypracowali:
Ing. Martina Kocianová
Zodpoviedny projektant:
Ing. Vojtěch Fiedler

PROJEKT:

Domov mládeže Gymnázium a SOŠ Nová Paka

Kumburská 740. Nová Paka 509 01

STAVEBNÍK:
Gymnázium a Střední odborná škola pedagogická,
Kumburská 740 509 01 Nová Paka

GAST. PROFESE:

ARCHITEKTONICKO-STAVEBNÍ ŘEŠENÍ

VÝKRES:

Pohled JZ- nový stav

razlika a podpis

Modelo:	Paré:
---------	-------

5

2 |

--	--

peř: Změna:

PS	01
----	----

miền:	Miền:
-------	-------

x4	1:100
----	-------



