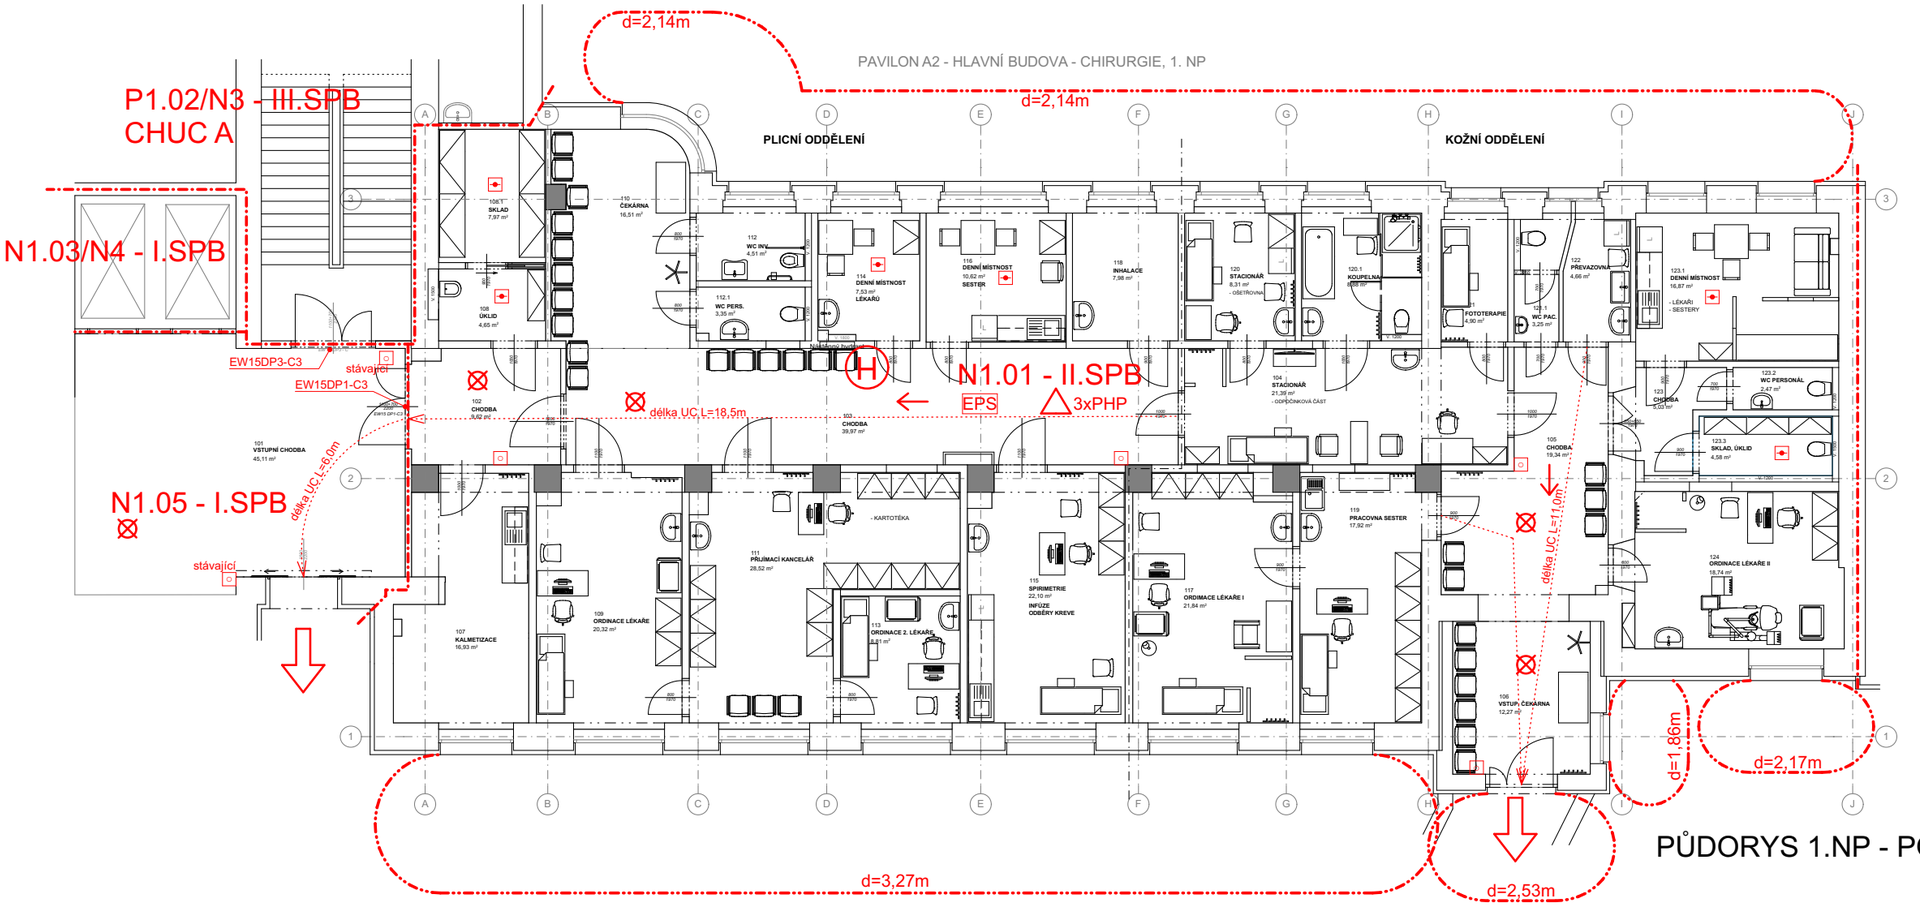

LEGENDA POUŽITÝCH ZNAČEK:

(H)	POŽÁRNÍ HYDRANT
⊠	NOUZOVÉ OSVĚTLENÍ
△	PŘENOSNÝ HASÍCÍ PŘÍSTROJ
←	SMĚR ÚNIKU
⇦	VÝCHOD NA VOLNÉ PROSTRANSTVÍ
N1.1 - III	OZNAČENÍ POŽÁRNÍHO ÚSEKU
EW 30DP3	POŽÁRNÍ UZÁVĚR
▽	POŽÁRNÍ STROP
———	SVISLÁ POŽÁRNĚ DĚLÍCÍ KONSTRUKCE
REI 45DP1	POŽÁRNÍ ODOLNOST POŽÁRNĚ DĚLICÍ KONSTRUKCE
REI, RE, R, EI 45DP1	POŽÁRNÍ ODOLNOST NOSNÉ A POŽÁRNĚ DĚLICÍ KCE
EPS	POŽÁRNĚ BEZPEČNOSTNÍ ZAŘÍZENÍ V PU (elektrická požární signalizace)
◈	ČIDLO EPS
○	TLAČÍTKOVÝ HLÁSIČ POŽÁRU

POZNÁMKY

TĚSNĚNÍ PROSTUPŮ KABELŮ A POTRUBÍ DLE TZ PBŘ
POČTY PHP V PÚ VIZ - VÝPOČTOVÁ ČÁST PBŘ

PŮDORYS 1.NP - POŽÁRNĚ BEZPEČNOSTNÍ ŘEŠENÍ