



SVISLÉ KONSTRUKCE 1.PP
SCHEMA ROZMÍSTĚNÍ SLOUPŮ A STĚN 1.PP
M 1:250

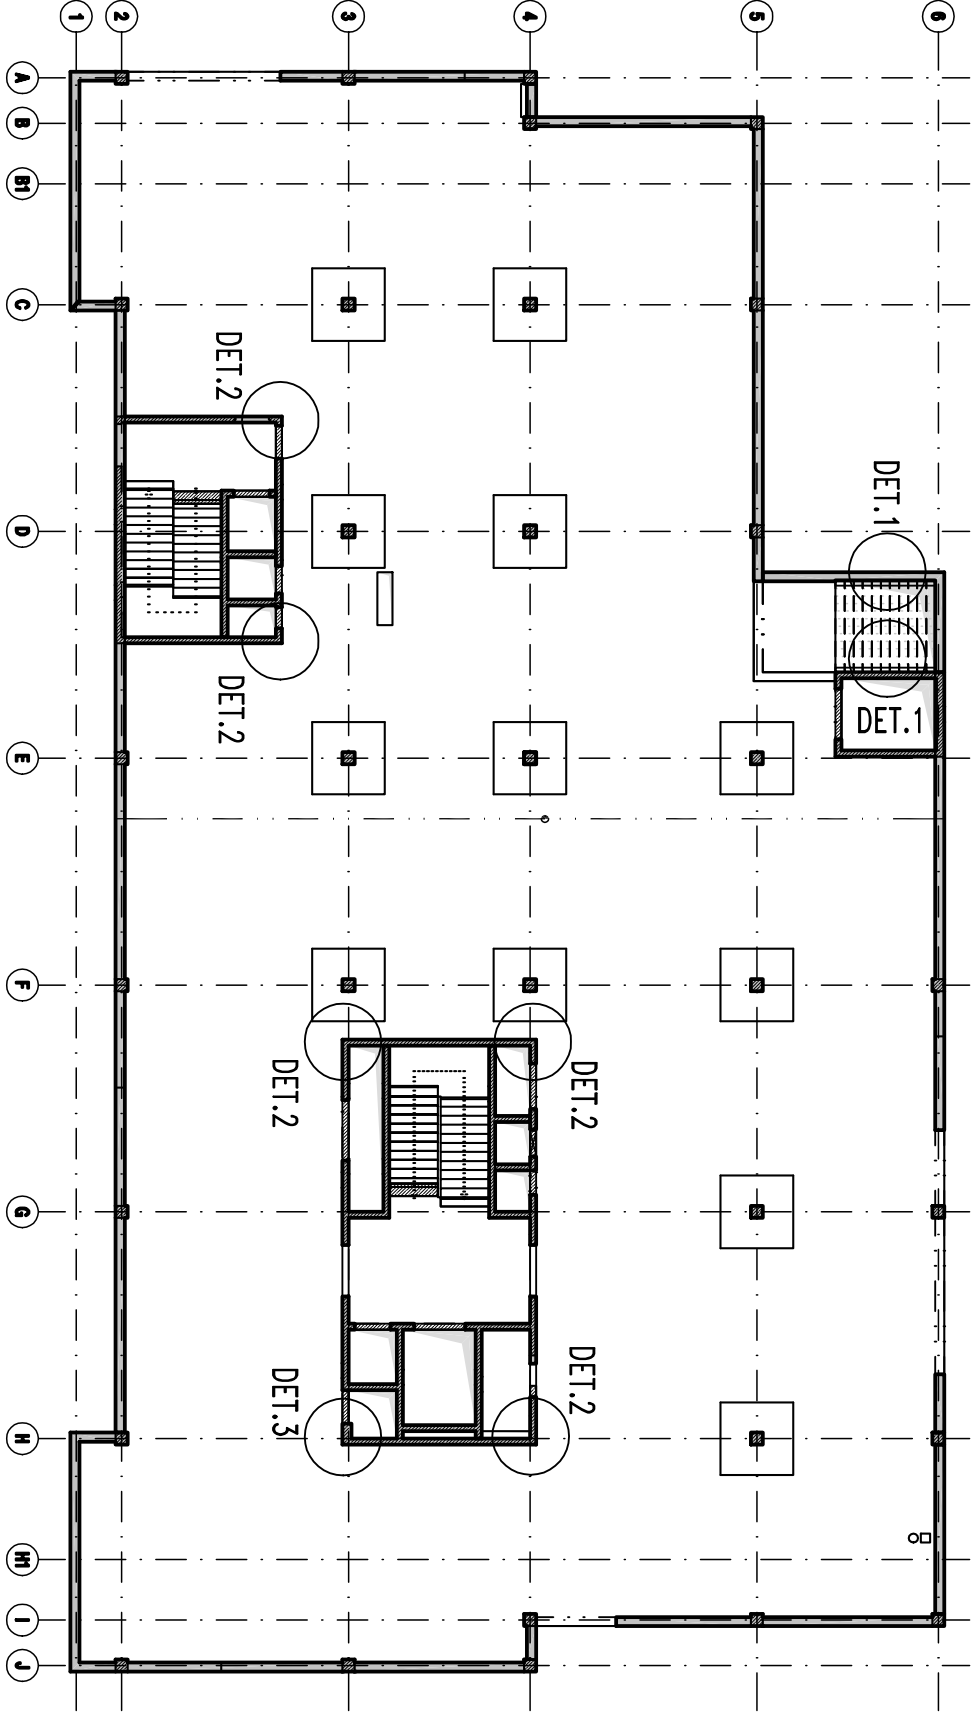


SLOUP VNITŘNÍ

Vodorovný řez M1:25

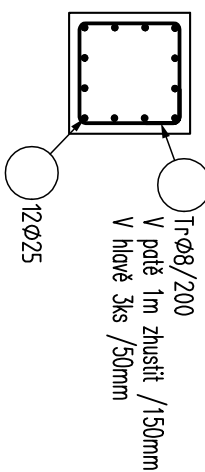

SLOUP OBVODOVÝ


Vodorovný řez M1:25

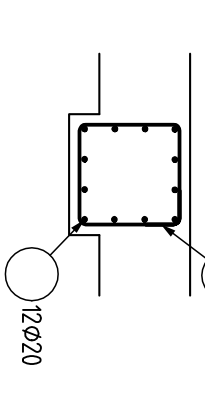

DETAIL 1

VÝZTUŽ KONZOL

Svislý řez v místě uložení panelů M1:25

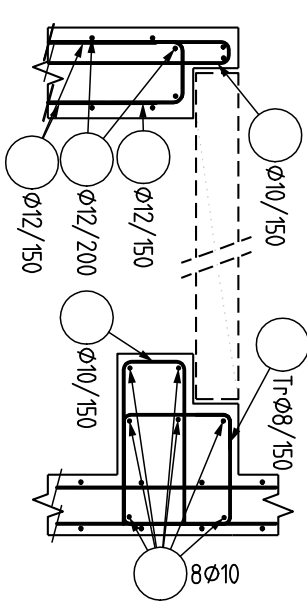


STĚNY VNITŘNÍ TL.200mm

Vodorovný řez M1:25


Ø10/200

Roh podpory M1:25

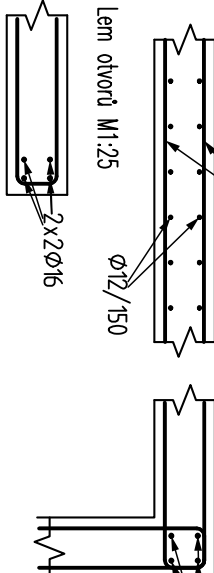


DETAIL 2

Vyztužení rohu stěny M1:25

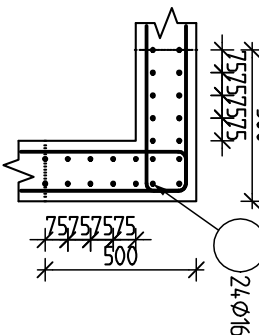

DETAIL 3


Vyztužení rohu stěny M1:25

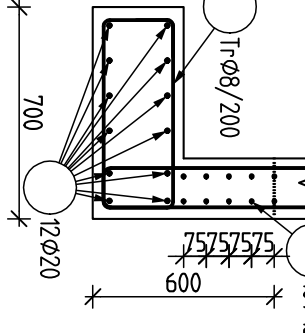


STĚNY OBVODOVÉ TL.300mm

Vodorovný řez M1:25


Roh podpory M1:25

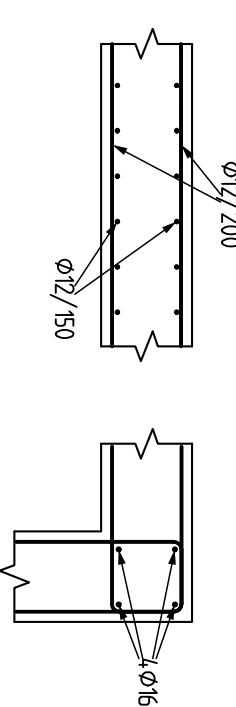


Svislý řez M1:25

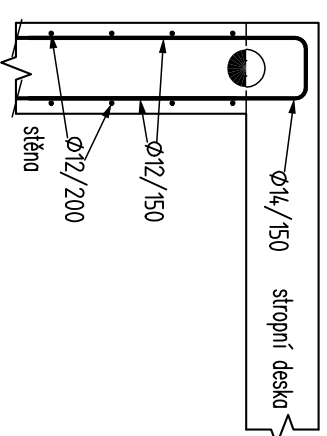


Nad pilotou M1:50

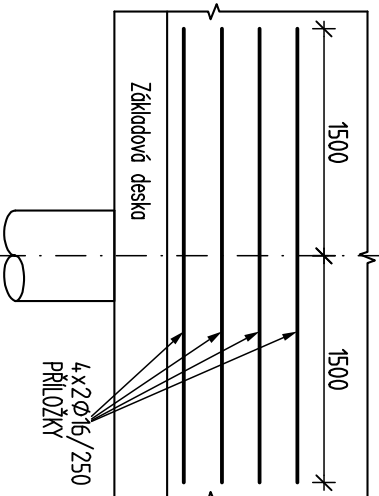

Lem otvorů M1:25

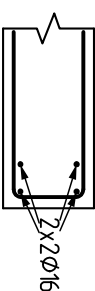

Pohled – lemování otvoru M1:50

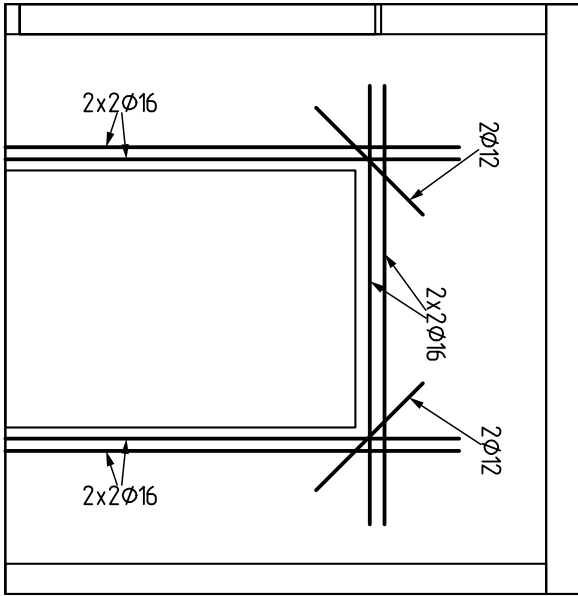

STĚNY 1PP

Betón musí splňovat požadavky ČSN EN 206+ČSN P 73 2404

C30/37-XC1(CZ,F.1)-CI 0,4-Dmax 16-S3

Modul pružnosti: 32,8 podle ČSN ISO 6784

Zivnostnost S4 50let

Norženo die ČSN EN 1992-1-1:2011

Norženo die ČSN EN 1992-1-1:2011

