




1. ETAPA - PROVEDENÍ DVOJITÉHO IZOLAČNÍHO SYSTÉMU NA PILOTOVOU STĚNU

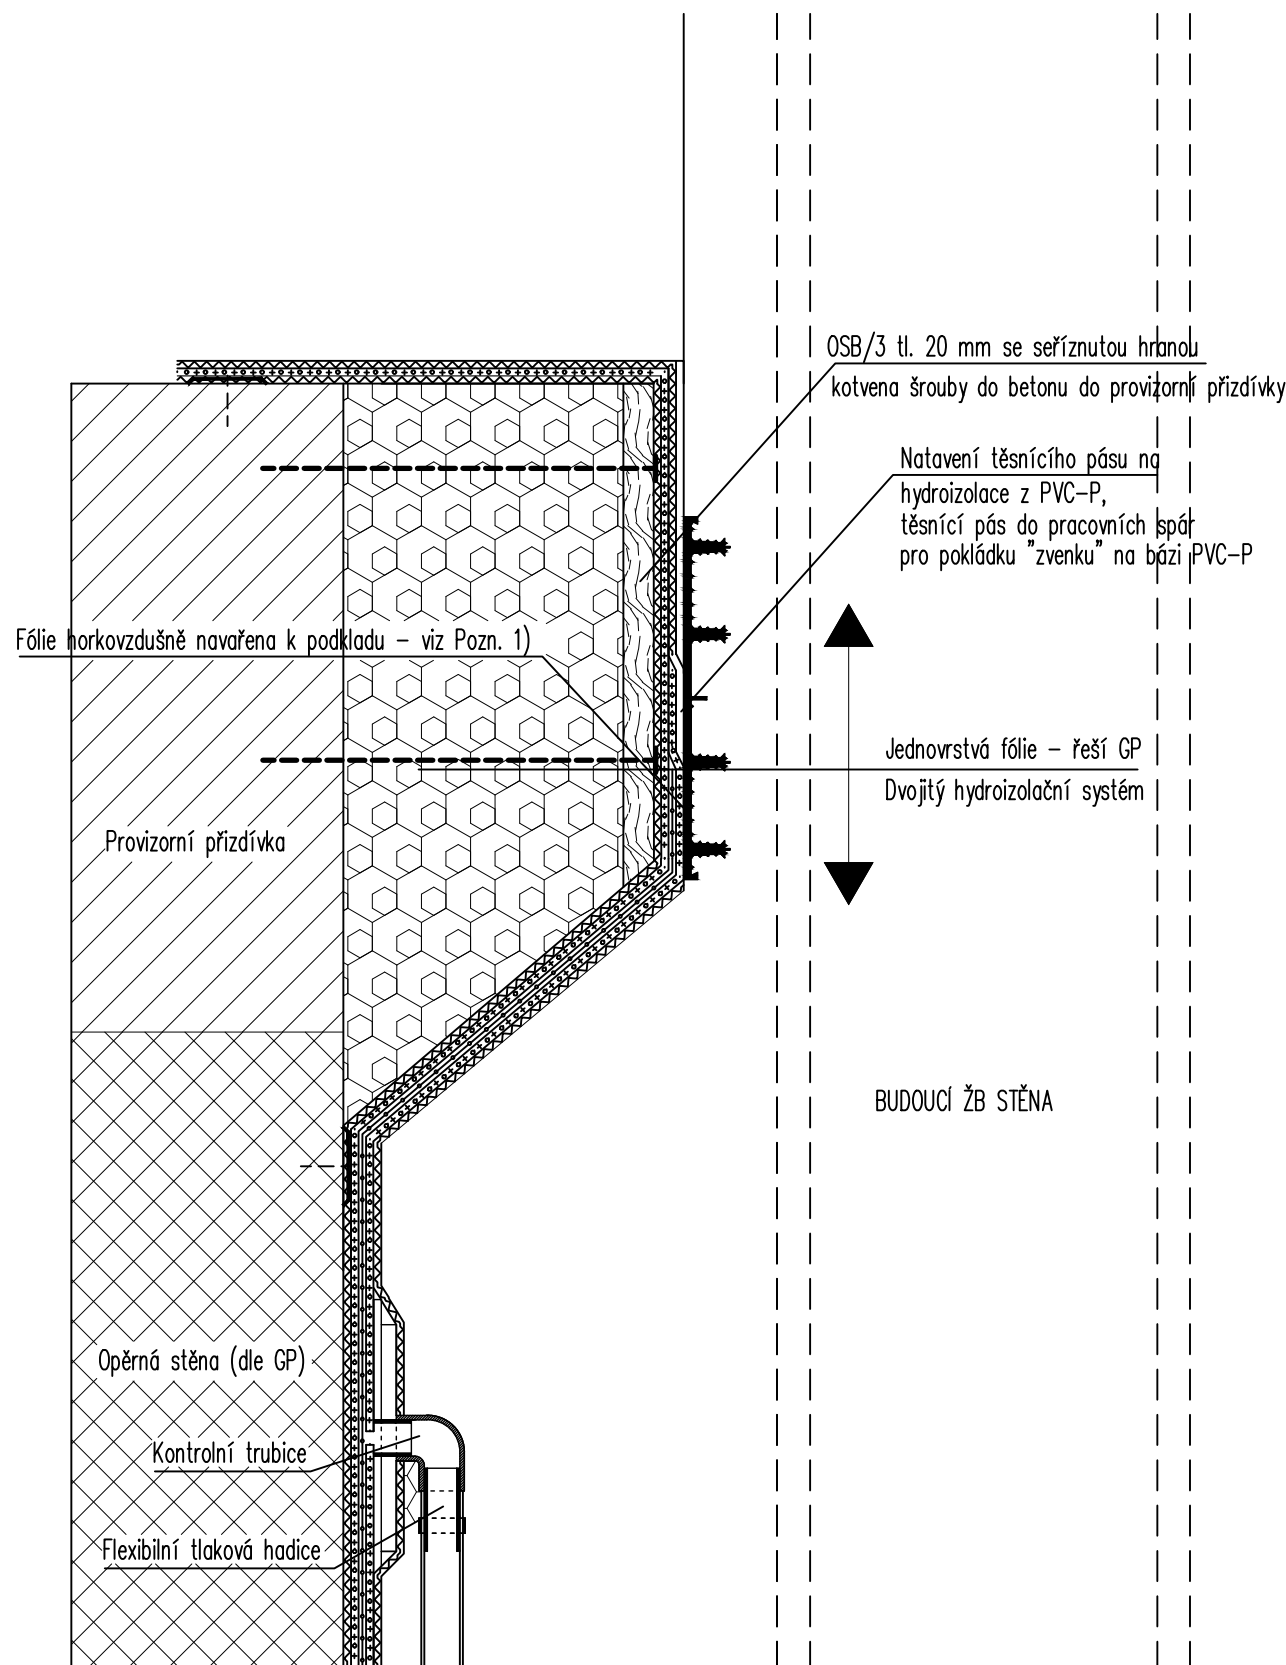

2. ETAPA - DOPLNĚNÍ TEPELNÉ IZOLACE A BEDNĚNÍ, BETONÁŽ

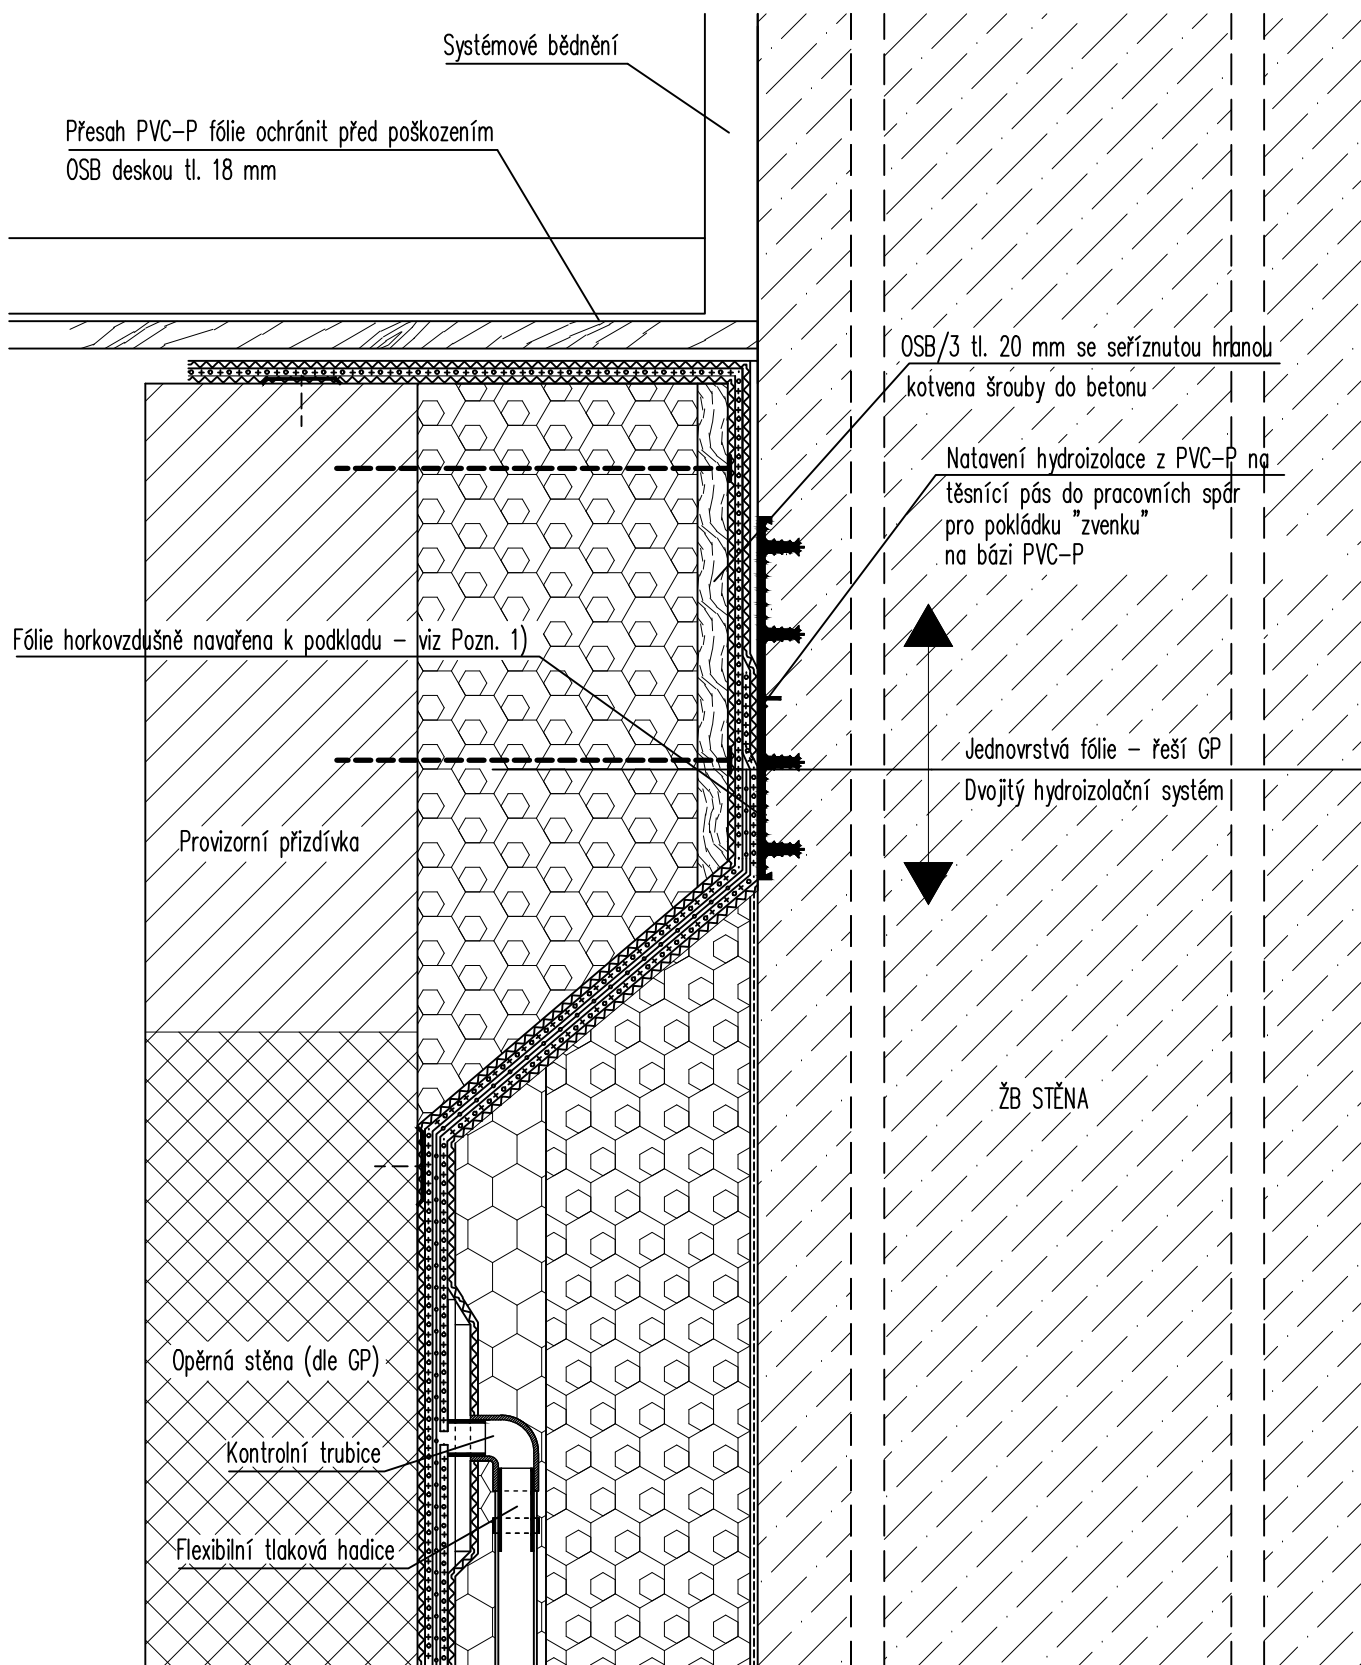

3. ETAPA - ODBEDNĚNÍ, POKRAČOVÁNÍ JEDNOVRSTRVÉ FÓLIE

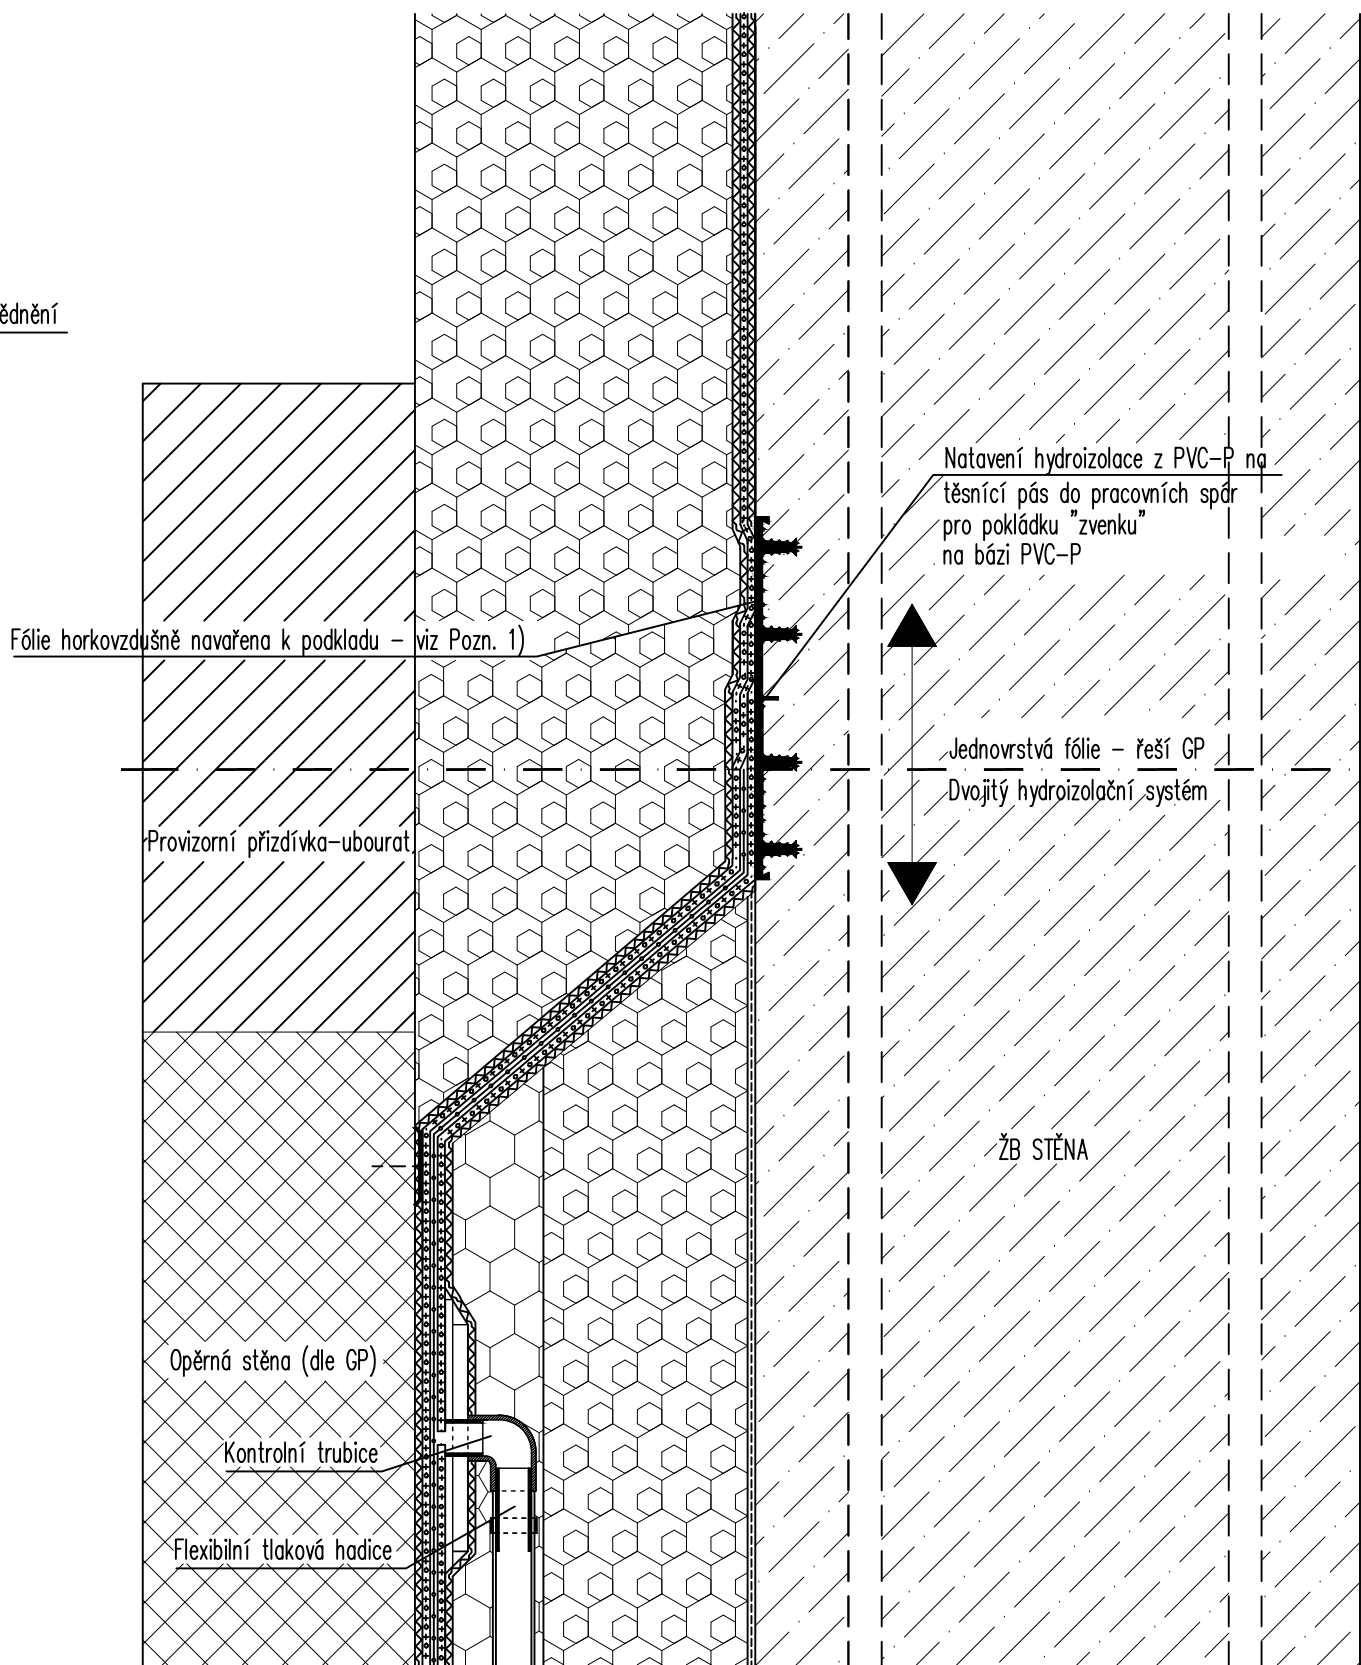




- Textilie z netkaných polypropylenových vláken
- Hydroizolační fólie z PVC-P
- Drenážní vložka z plastových vláken

Pozn. 1)  
Možnost navaření a teplotu horkovzdušného přístroje předem ověřit na vzorcích materiálu.  
Vzhledem k větší tloušťce těsnícího pásu oproti hydroizolační fólii je nutné nějdříve nahřívát izolační pás a až poté fólii tak, aby nedošlo k propálení fólie.

Pozn. 2)  
Vrstvy tepelné izolace budou mezi sebou lepeny PUR lepidlem, je nutné dbát na dostatečné spojení vrstev.  
Z důvodu delšího náběhu pevnosti lepidla je nutné provedení pracovního mechanického kotvení vrstev nebo vhodného podepření.  
To je možné provést např. vhodně podepřenou latí.  
Před následnou betonáží je nutné provedení separační PE fólie pro snížení tření betonové směsi o tepelněizolační desky.

<b>ATELIER</b> <b>DEK</b>	Projektant profese hydroizolace spodní stavby S001 – NOVOSTAVBA PAVILONU "A" z dvojitého kontrolovatelného a aktivovatelného hydroizolačního systému, ve stupni pro výběr zhotovitele DEKPROJEKT, s.r.o	Vypracoval:	Ing. Adam Kermes
		Zodpovědný projektant:	Ing. Pavel Štajnrt
		Kontroloval:	Ing. Petr Schindler, Ph.D. Ing. Ctibor Hůlka

OBJEDNATEL :			<div>KRÁLOVÉHRADECKÝ KRAJ</div> <div></div>		
<div>KRÁLOVÉHRADECKÝ KRAJ,</div> <div>PIVOVARSKÉ NÁMĚSTÍ 1245</div> <div>500 03 HRADEC KRÁLOVÉ</div>			<div></div> <div>KANIA, a.s. Spálarna 80/9, 702 00 Ostrava - Přívoz</div> <div>tel : 596 243 487</div> <div>e-mail : info@kania-ostrava.cz</div>		
VEDOUcí PROJEKTANT	ING. ONDŘEJ FABIÁN				
ZODP. PROJEKTANT	ING. ONDŘEJ FABIÁN				
VYPRACOVAL	ING. ADAM KERMES				
KONTROLOVAL	ING. ONDŘEJ FABIÁN				
KRAJ : KRÁLOVÉHRADECKÝ		STAV. ÚŘAD : JIČÍN			
NÁZEV AKCE : <div>NOVOSTAVBA PAVILONU "A"</div> <div>(STAVEBNÍ ÚPRAVY Č.P. 511 PRO LABORATOŘE A ONKOLOGII OBLASTNÍ NEMOCNICE JIČÍN A.S.)</div>			<div>STUPEŇ</div> <div>DPS</div> <div>DATUM</div> <div>04/2017</div> <div>FORMÁT/POČET STR.</div> <div>A4/4</div> <div>MĚŘITKO</div> <div>1:5</div> <div>ARCHIVNÍ ČÍSLO</div>		
NÁZEV OBJEKTU : <div>PAVILON A</div>		ČÁST : <div>ARCHITEKTONICKO-STAVEBNÍ ŘEŠENÍ</div>		<div>Č. ZAK.</div> <div>15033</div> <div>ČÍSLO</div>	
NÁZEV PŘÍLOHY :				<div>SOUBOR</div> <div>DWG</div> <div>SOUPRAVY</div>	
NÁZEV PŘÍLOHY :			Č. PŘÍLOHY :		
DETAIL A - UKONČENÍ DVOJITÉHO SYSTÉMU			15033-DSP-D.1.1-SO 01-40		