

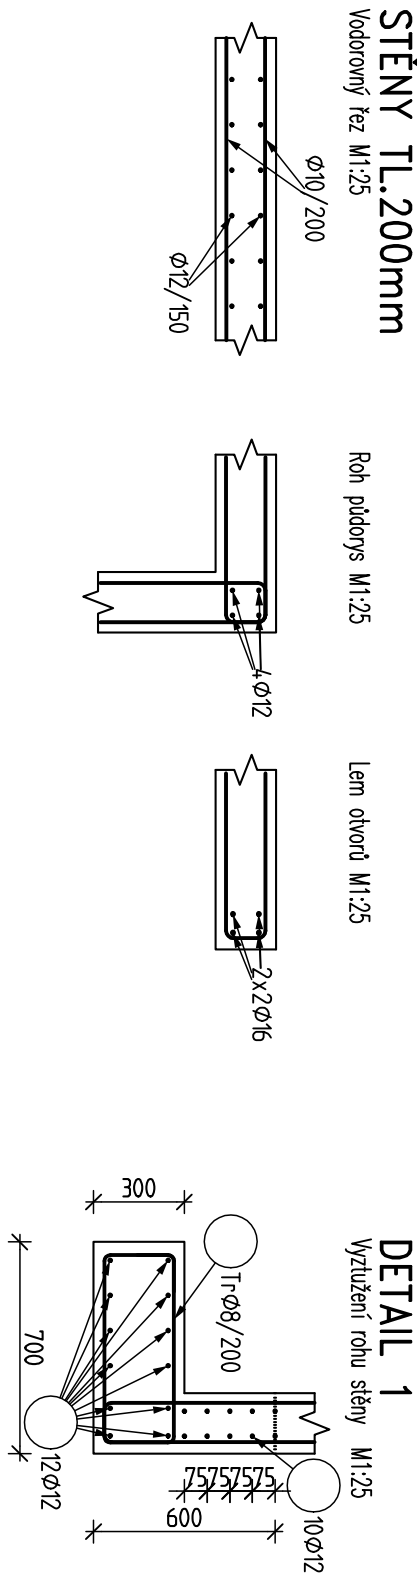
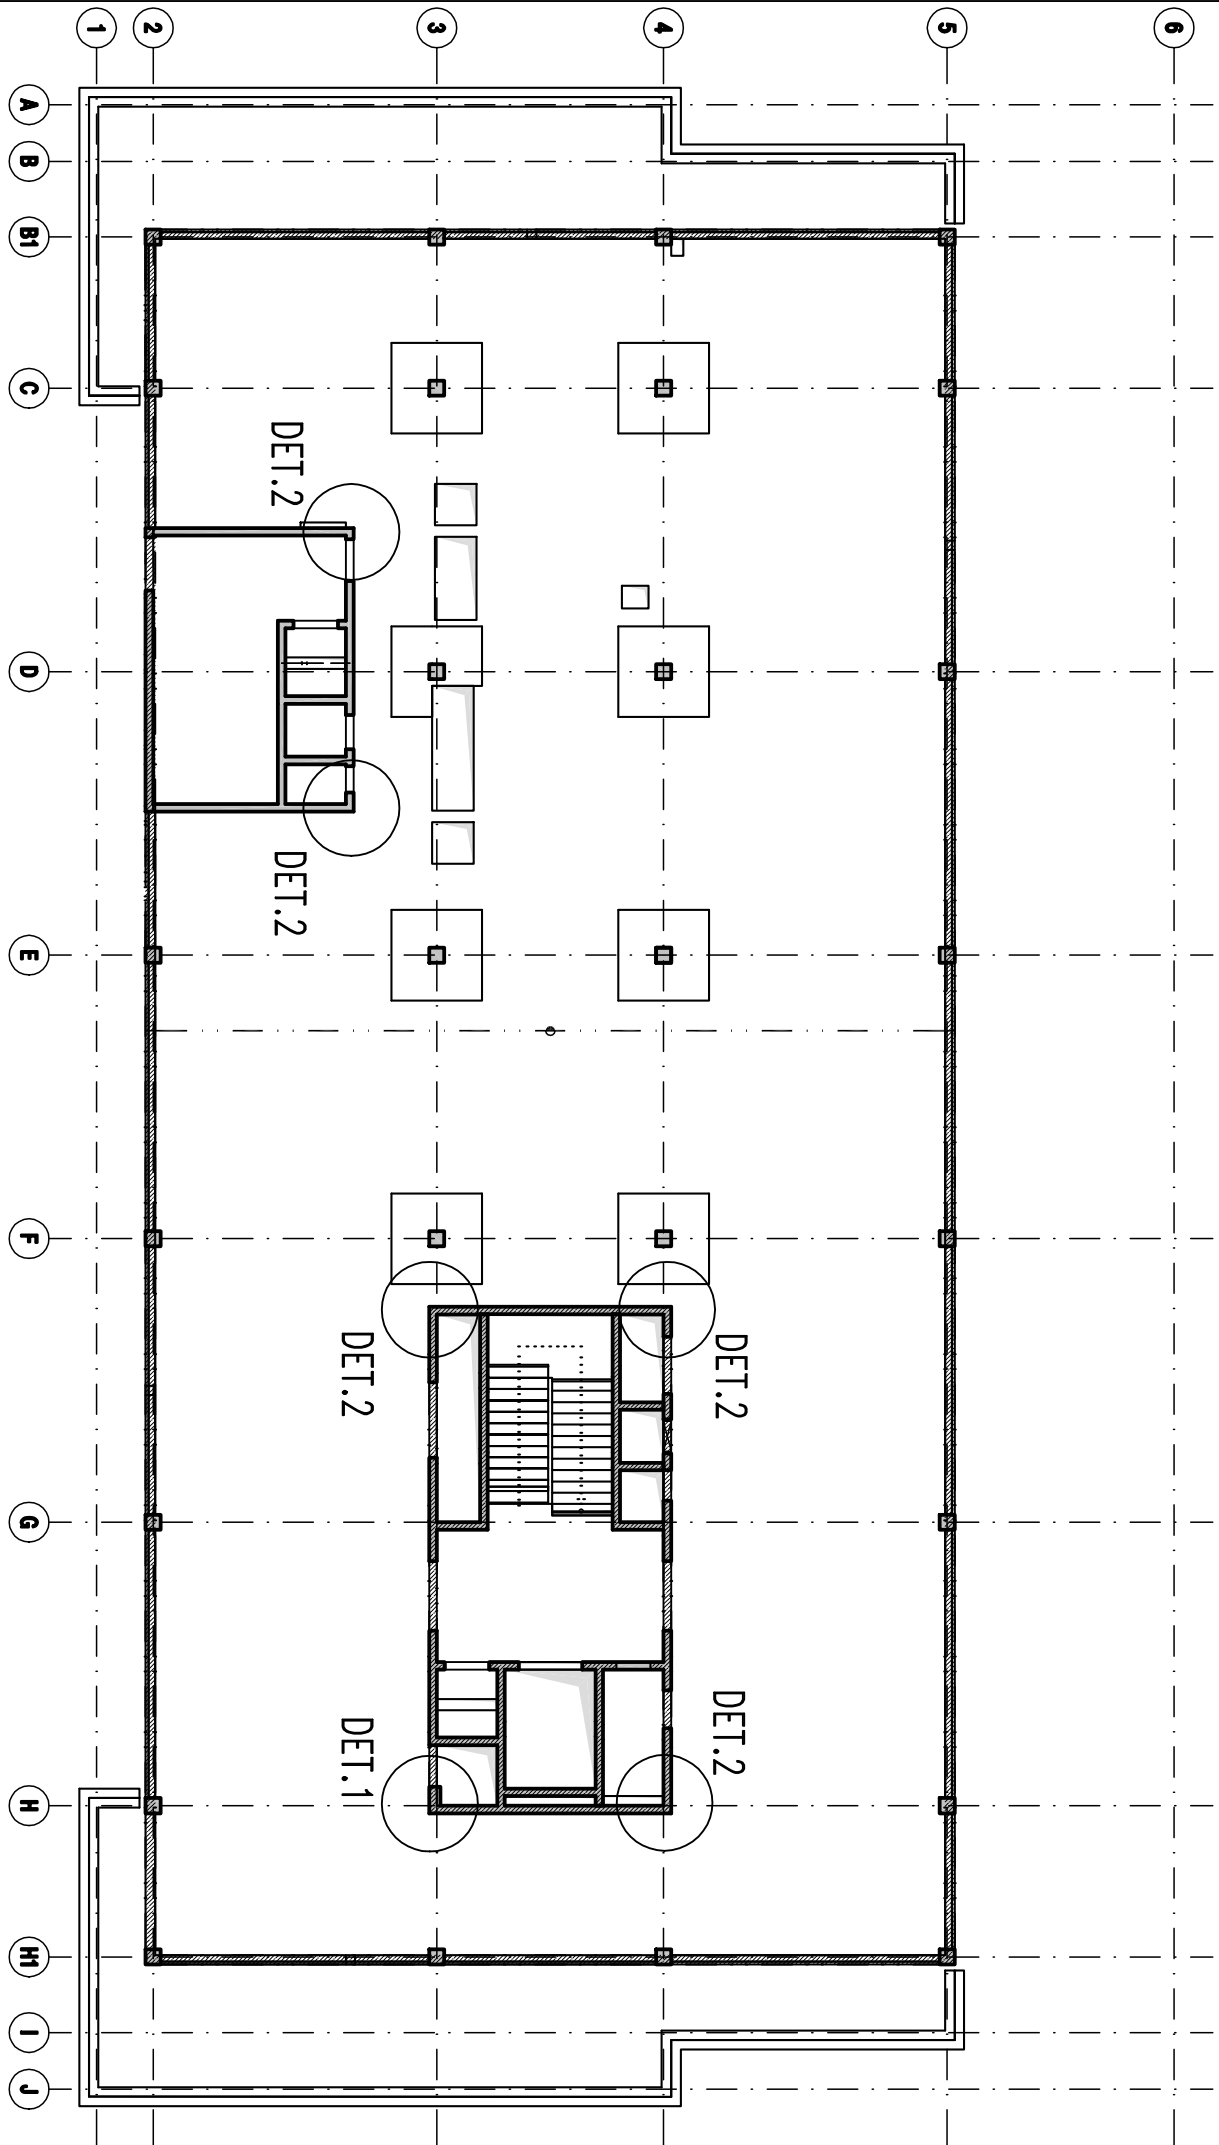


SVISLÉ KONSTRUKCE 4.NP  
SCHEMA ROZMÍSTĚNÍ SLOUPŮ A STĚN 4.NP  
M 1:250

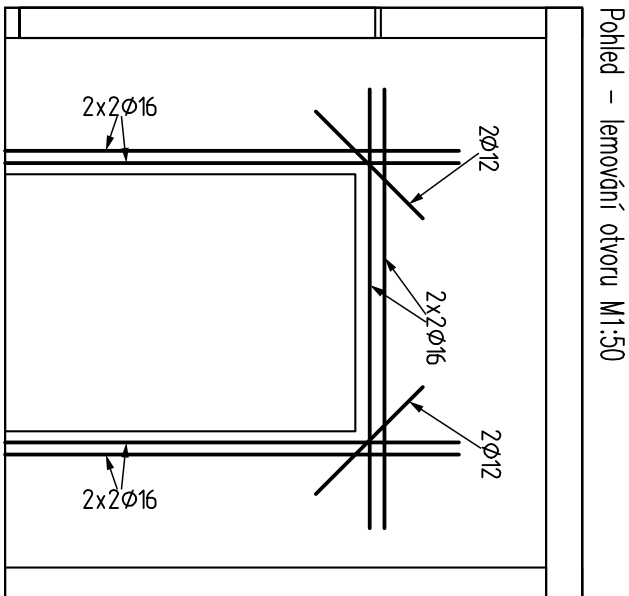

**SLOUP**  
Vodorovný řez M1:25

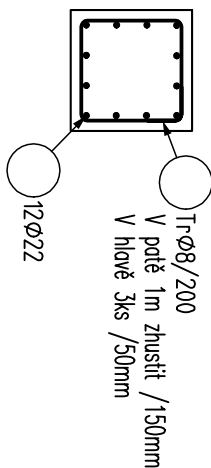


**STĚNY 4-5NP**  
Betón musí splňovat požadavky ČSN EN 206+ČSN P 73 2404  
**C25/30-XC1(CZ,F.1)-CI 0,4-Dmax 16-S3**  
Modul pružnosti 31,5 podle ČSN ISO 6784  
Životnost S4 50let  
Nortženo die ČSN EN 1992-1-1:2011  
Nortsi pavnosti betonu střední  
Dlower určí technolog  
Kortí vnitřní Gnom 30 mm  
Kortí vnitřní Gnom 30 mm

**SLOUPY 1-4NP**  
Betón musí splňovat požadavky ČSN EN 206+ČSN P 73 2404  
**C30/37-XC1(CZ,F.1)-CI 0,4-Dmax 22-S3**  
Modul pružnosti 32,8 podle ČSN ISO 6784  
Životnost S4 50let  
Nortženo die ČSN EN 1992-1-1:2011  
Nortsi pavnosti betonu střední  
Dlower určí technolog  
Kortí vnitřní Gnom 30 mm  
Kortí vnitřní Gnom 30 mm

**OCEL B 500B**  
UVADENE DELKY JSOU VZTAŽENY K VNEJŠIMU LICI PRUTU.  
POLOMERY OBLOUKU JSOU POLOMERY OHYBACICH TRNU,  
NEZNACENE POLOMERY JSOU 1/2 Øn,mín (TAB. 8.1).  
NEZNACENE UHLY JSOU 45°, 90° resp 180°.  
ROVNÉ VLOŽKY JSOU VE VÝKAZU OZNACENE \*.  
CELKOVÉ DELKY VLOZEK JSOU STRŽNÉ DELKY.

Soutřadnicový systém : JTSK  
Výškový systém : BpV  
±0,000=289,70 m.n.m.

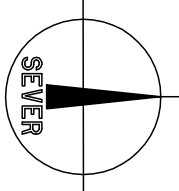

**KRÁLOVÉHRADECKÝ KRAJ,**  
**PIVOVARSKÉ NÁMĚSTÍ 1245**  
**500 03 HRADEC KRÁLOVÉ**

VEDOUcí PROJEKTANT	ING. ONDŘEJ FABIAN		(c) RECOC s.r.o. Sešlepeno 245/18 CZ 158 00 Praha 5	tel. +420 251 624 661 www.recoc.cz	
ZODP. PROJEKTANT	ING. ONDŘEJ FABIAN				
VYPRACOVAL	Ing.L. Matějčková				
KONTROLOVAL	Ing.H. Šeligová		středisko ÚSTRAVA tel. +420 586 632 476 28. úřno 864/273 CZ 709 00 Opatove	ostřov@recoc.cz	S.A.O. - STAVBA K VNEJŠÍMU
KRAJ : KRÁLOVÉHRADECKÝ	STAV. ÚŘAD : JIČÍN				
NÁZEY AKCE :	NOVOSTAVBA PAVILONU "A"		STUPEŇ	DPS	
	(STAVEBNÍ ÚPRAVY Č.P. 511 PRO LABORATOŘE A ONKOLOGII OBlastní NEMOCNICE JIČÍN A.S.)		DATUM	11/2016	
			FORMAT/POČET STR.	3 A4	
			MĚŘITKO	1 : 50	
			ARCHIVNÍ ČÍSLO		
NÁZEY OBJEKTU :	SO 01 BUDOVA A	ČÁST :	Č. ZAK.	15033	ČÍSLO
	STAVEBNĚ KONSTRUKČNÍ ŘEŠENÍ		SOUBOR	DWG	SOUPRAVY
NÁZEY PŘÍLOHY :	SCHÉMA VÝZTUŽE SLOUPY A STĚNY 4.NP		Č. PŘÍLOHY :		
				15033-DPS-D.1.2.1-SO 01-111	