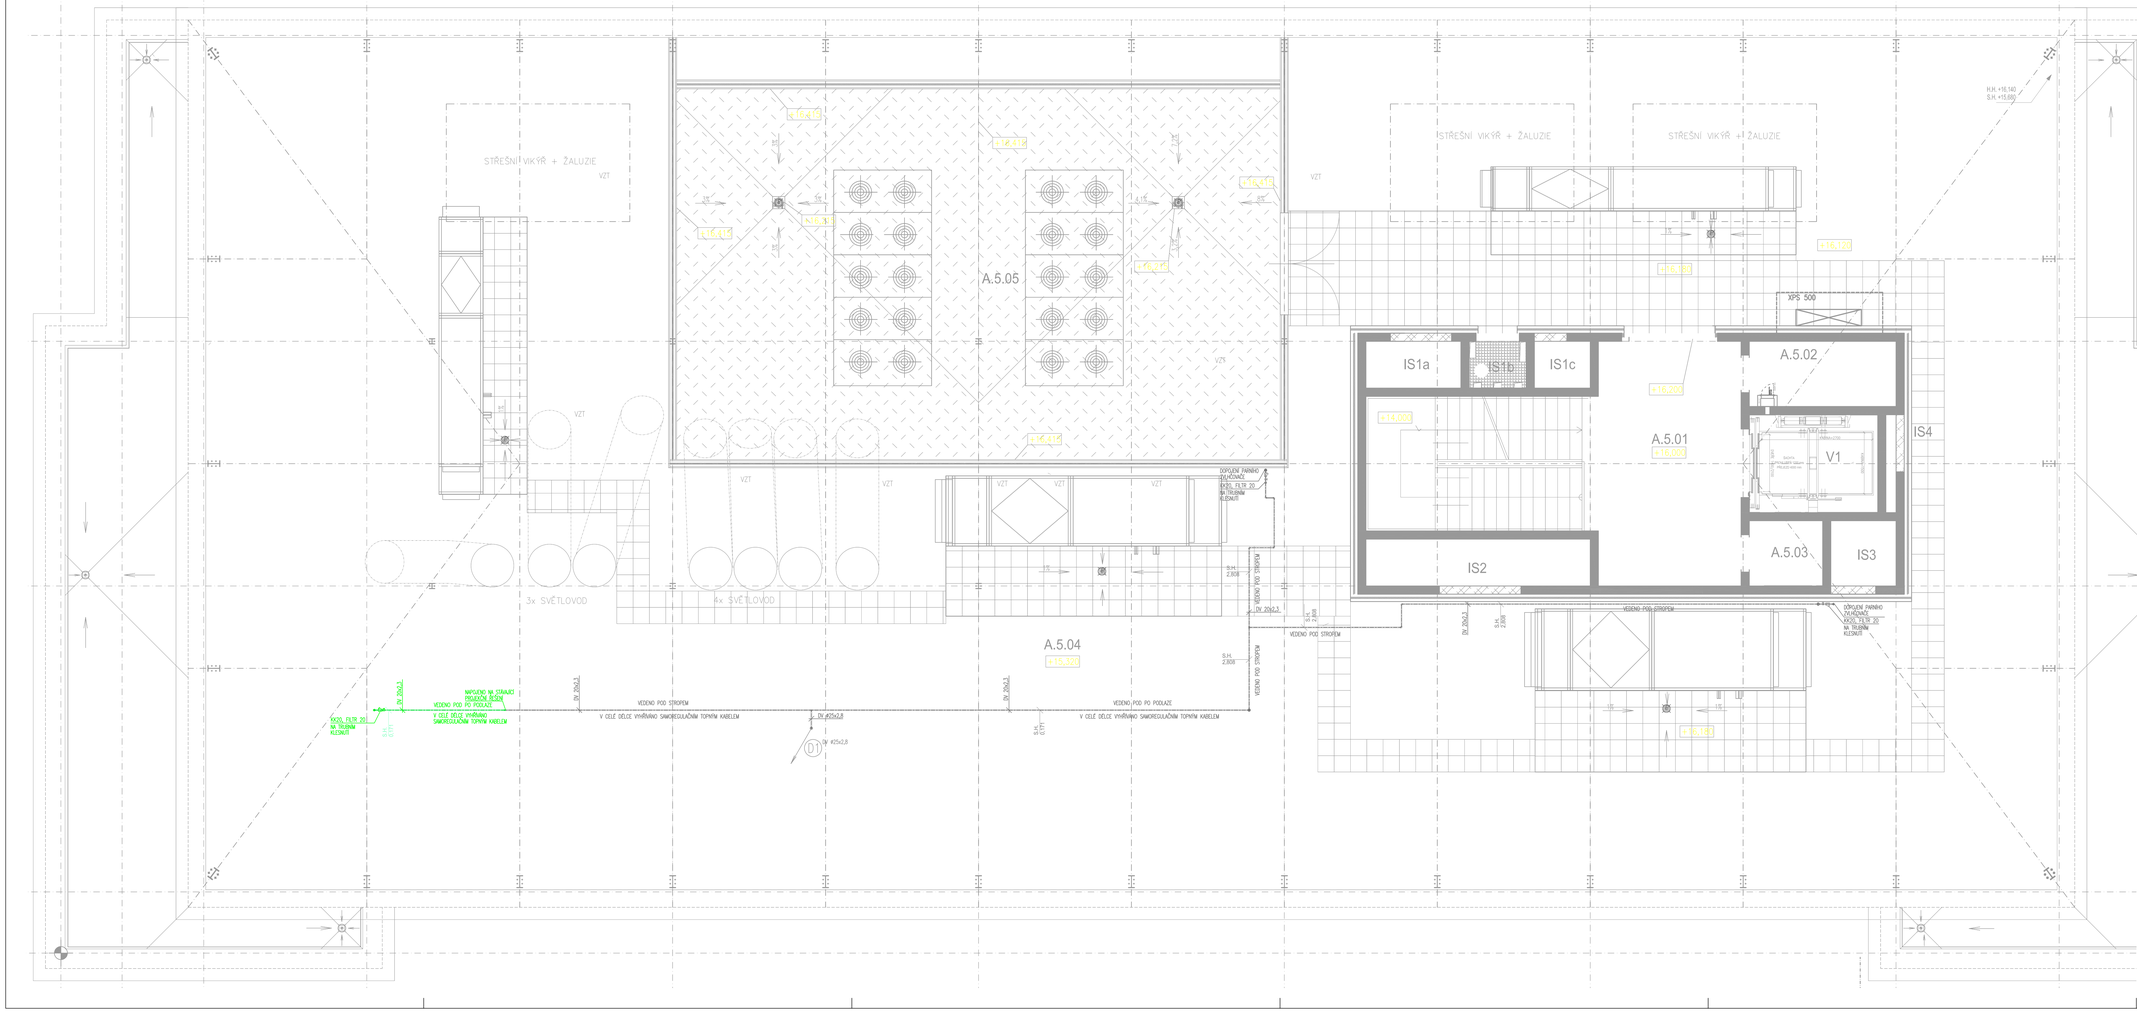

AKTUALIZACE PROJEKTOVÉ DOKUMENTACE 08/2020

OBJEDNATEL :

KRÁLOVÉHRADECKÝ KRAJ,
PIVOVARSKÉ NÁMĚSTÍ 1245
500 03 HRADEC KRÁLOVÉ

KRÁLOVÉHRADECKÝ KRAJ

VEDOUCÍ PROJEKTANT	ING. ONDŘEJ FABIÁN	
ZODP. PROJEKTANT	ING. ONDŘEJ FABIÁN	
VYPRACOVAL	JIŘÍ MAREŠ	
KONTROLOVAL	MICHAL VINOUŠKA	
KRAJ : KRÁLOVÉHRADECKÝ	STAV. ÚŘAD : JIČÍN	

KANIA

KANIA, a.s. Spálova 809, 702 00 Ostrava - Přívoz
tel.: 596 243 400
e-mail : info@kania-ostrava.cz

NÁZEV AKCE :

NOVOSTAVBA PAVILONU "A"
(STAVEBNÍ ÚPRAVY Č.P. 511 PRO LABORATOŘE A ONKOLOGII OBLASTNÍ NEMOCNICE JIČÍN A.S.)

STUPEŇ		DPS	
DATUM		08/2020	
FORMÁT/POČET STR.		A4/12	
MĚŘÍTKO		1:50	
ARCHIVNÍ ČÍSLO			
Č. ZAK.	15033	ČÍSLO SOUPRAVY	
SOUBOR	DWG		

NÁZEV OBJEKTU : PAVILON A

ČÁST : Zdravotně technické instalace

NÁZEV PŘÍLOHY :

PŮDORYS 5.NP - VODOVOD

Č. PŘÍLOHY :

15033-DPS-D.1.4.1.1-SO 01-17