SCHEMA VZT

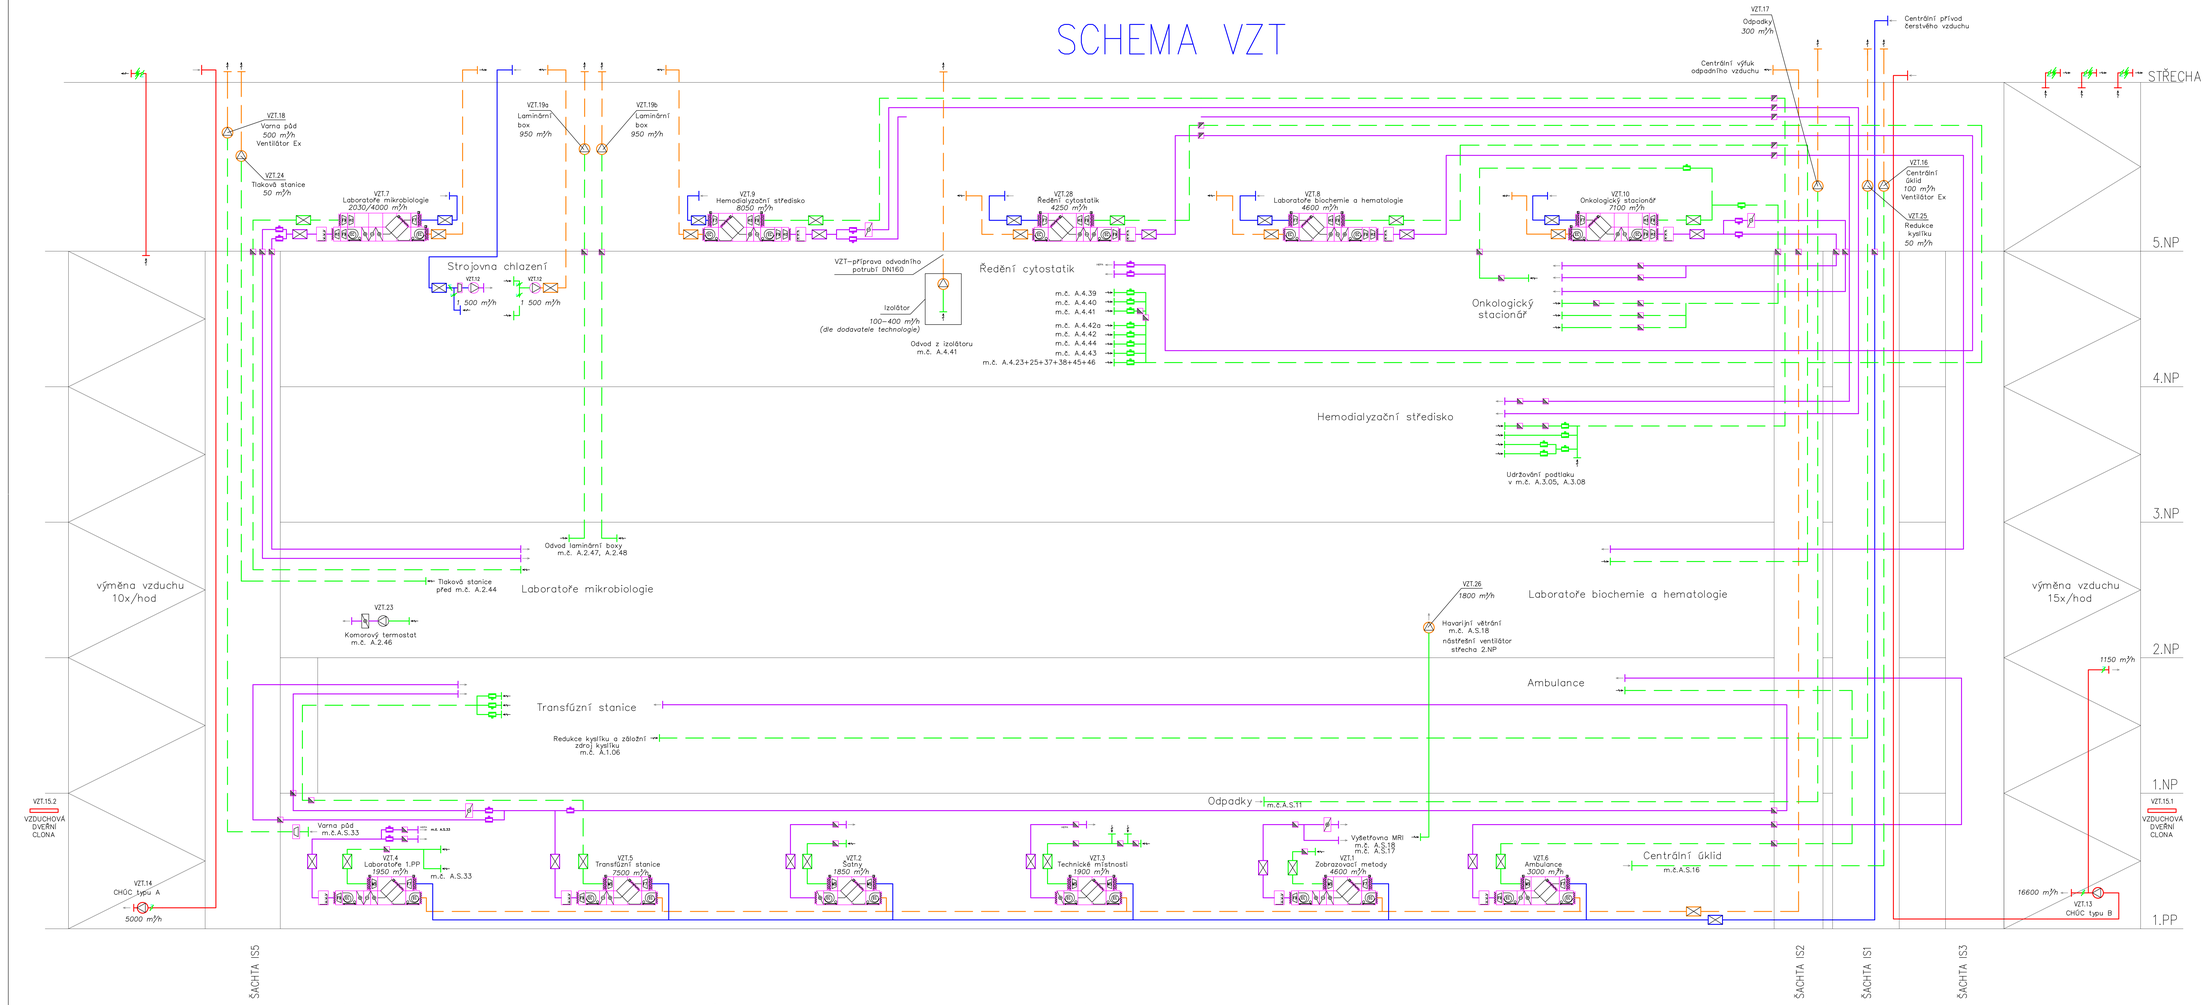

LEGENDA:

- PŘÍVODNÍ VZDUCH
- ODVODNÍ VZDUCH
- ODPADNÍ VZDUCH
- ČERSTVÝ VZDUCH
- POŽÁRNÍ VĚTRÁNÍ
- DESKOVÝ VÝMĚNÍK ZZT
- VENTILÁTOROVÁ KOMORA
- ELEKTRICKÝ/VODNÍ OHŘÍVAČ/CHLADIČ
- FILTR
- VOLNÁ KOMORA
- VLHČENÍ
- VENTILÁTOR
- PRUŽNÁ MANŽETA
- SERVO KLAPKA
- TLUMIČ HLUKU
- DISTRIBUČNÍ ELEMENTY
- DISTRIBUČNÍ ELEMENTY S 3.STUPNĚM FILTRACE
- REGULAČNÍ KLAPKA – SERVO
- PŘETLAKOVÁ KLAPKA
- POŽÁRNÍ KLAPKA
- REGULÁTOR PRŮTOKU

AKTUALIZACE PROJEKTOVÉ DOKUMENTACE - 08/2020

OBJEDNATEL:
KRÁLOVÉHRADECKÝ KRAJ,
PIVOVARSKÉ NÁMĚSTÍ 1245
500 03 HRADEC KRÁLOVÉ

VEDOUCÍ PROJEKTANT	ING. ONDŘEJ FABIÁN	
ZODP. PROJEKTANT	ING. ONDŘEJ FABIÁN	
VYPRACOVAL	ING. MARKÉTA KOLBABOVÁ	
KONTROLOVAL	ING. FRANTIŠEK ŠIMA	
KRAJ: KRÁLOVÉHRADECKÝ	STAV. ÚŘAD : JČN	

KANIA a.s.
Sportovní 1009, 702 00 Ostrava - Přívoz
tel.: 596 611 977
e-mail: info@kania-ostrava.cz

STUPEŇ		DPS
DATUM		08/2020
FORMÁT/POČET STR.		
MĚŘÍTKO		
ARCHIVNÍ ČÍSLO		
Č. ZAK.	15033	ČÍSLO SOUPISKY
SOUBOR	DWG	

NÁZEV AKCE: NOVOSTAVBA PAVILONU "A"
(STAVEBNÍ ÚPRAVY Č.P. 311 PRO LABORATOŘE A ONKOLOGII OBLASTNÍ NEMOCNICE JIČÍN A.S.)

NÁZEV OBJEKTU: PAVILON A
ČÁST: VZDUCHOTECHNIKA

NÁZEV PŘÍLOHY: SCHÉMA VZT

Č. PŘÍLOHY: 15033-DPS-D.1.4.2-SO 01-08