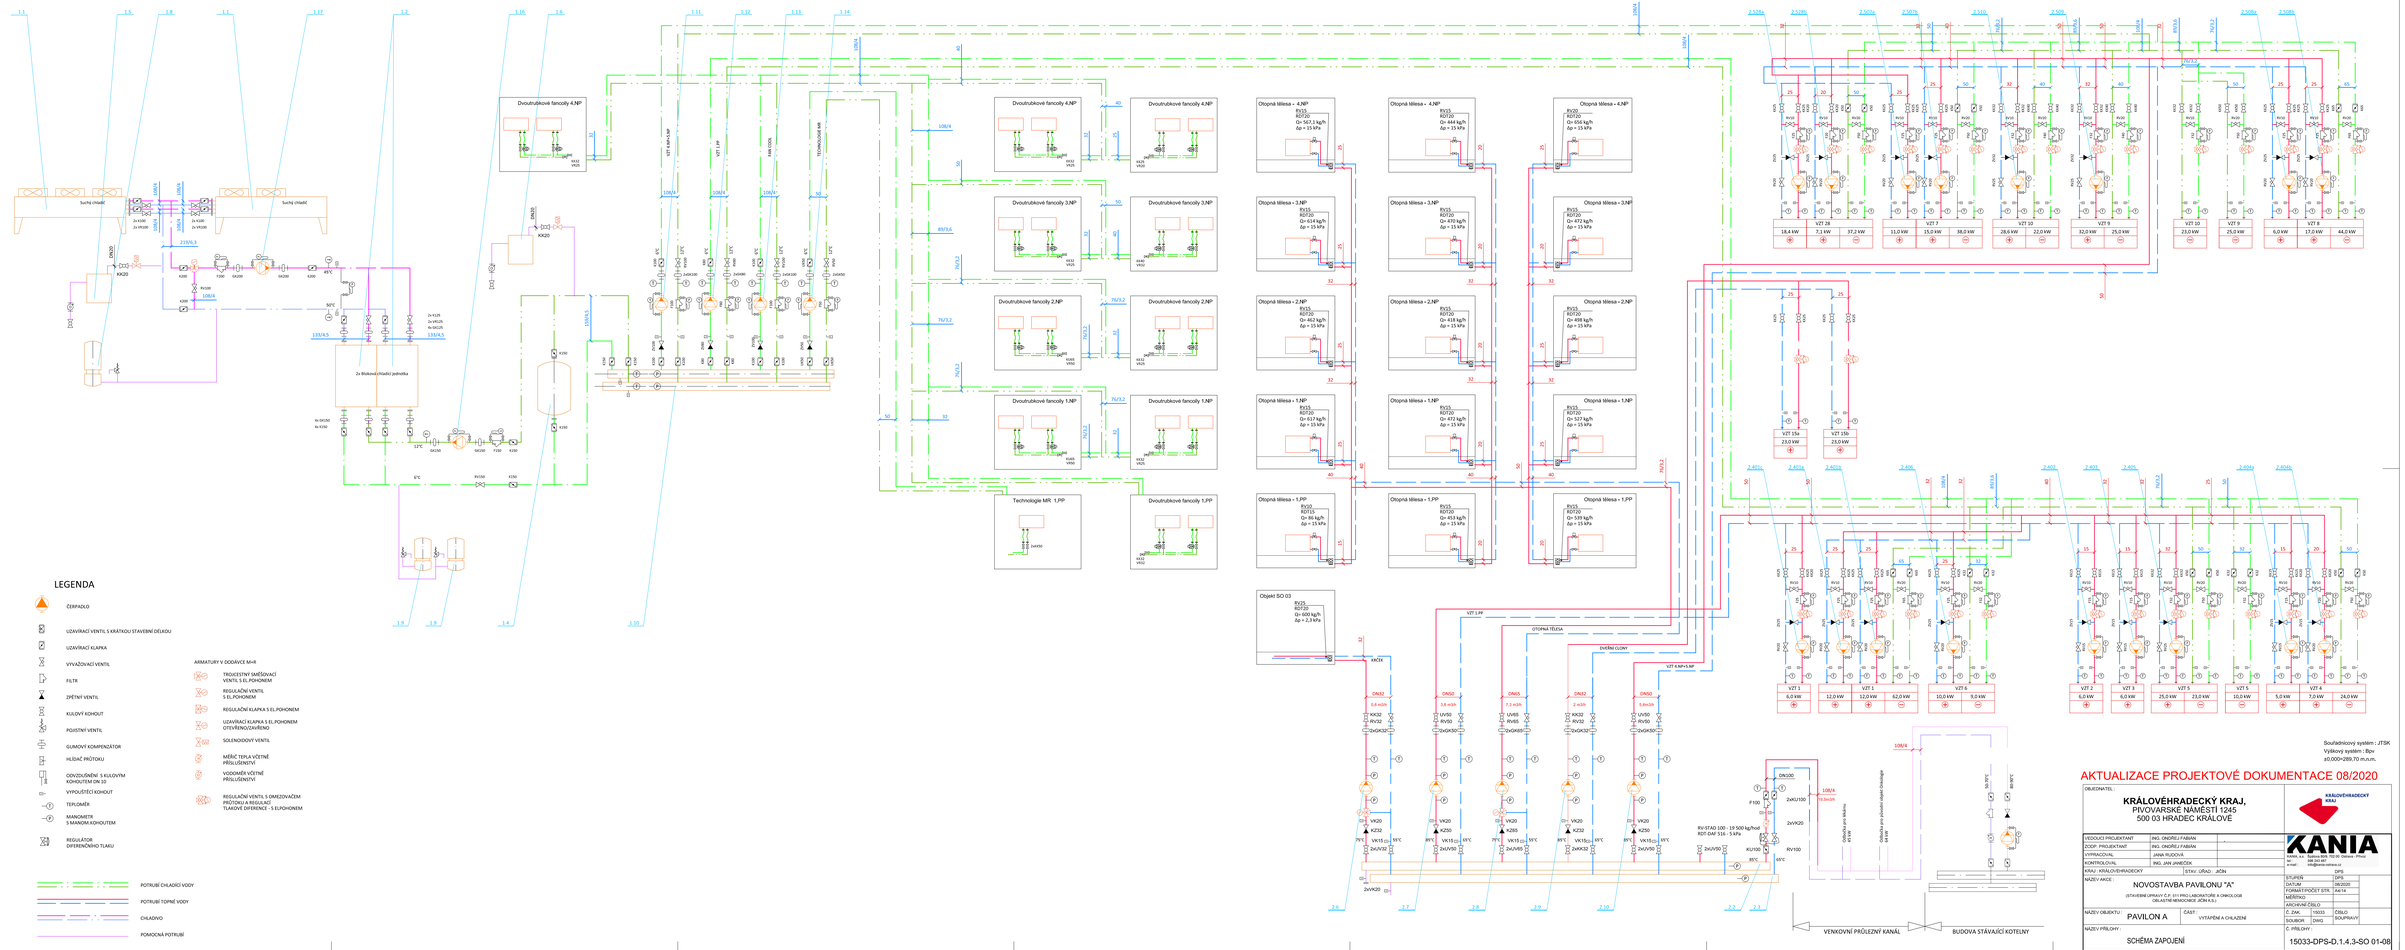

LEGENDA

- ČERPADLO
- UZAVÍRACÍ VENTIL S KRÁTKOU STAVEBNÍ DÉLKOU
- UZAVÍRACÍ KLAPKA
- VYVAŽOVACÍ VENTIL
- FILTR
- ZPĚTNÝ VENTIL
- KULOVÝ KOHOUT
- POJISTNÝ VENTIL
- GUMOVÝ KOMPENZÁTOR
- HLÍDAČ PRŮTOKU
- ODVZDUŠNĚNÍ S KULOVÝM KOHOUTEM DN 10
- VYPOUŠTĚCÍ KOHOUT
- TEPLOMĚR
- MANOMETR S MANOM.KOHOUTEM
- REGULÁTOR DIFERENČNÍHO TLAKU

ARMATURY V DODÁVCE M+R

- TROJCESTNÝ SMĚŠOVACÍ VENTIL S EL.POHONEM
- REGULAČNÍ VENTIL S EL.POHONEM
- REGULAČNÍ KLAPKA S EL.POHONEM
- UZAVÍRACÍ KLAPKA S EL.POHONEM OTEVŘENO/ZAVŘENO
- SOLENOIDOVÝ VENTIL
- MĚŘIČ TEPLA VČETNĚ PŘÍSLUŠENSTVÍ
- VODOMĚR VČETNĚ PŘÍSLUŠENSTVÍ
- REGULAČNÍ VENTIL S OMEZOVAČEM PRŮTOKU A REGULACÍ TLAKOVÉ DIFERENCE - S EL.POHONEM

- POTRUBÍ CHLADÍCÍ VODY
- POTRUBÍ TOPNÉ VODY
- CHLADIVO
- POMOCNÁ POTRUBÍ

Souřadnicový systém : JTSK
Výškový systém : Bpv
±0,000=289,70 m.n.m.

AKTUALIZACE PROJEKTOVÉ DOKUMENTACE 08/2020

OBJEDNATEL :

KRÁLOVÉHRADECKÝ KRAJ,
PIVOVARSKÉ NÁMĚSTÍ 1245
500 03 HRADEC KRÁLOVÉ

VEDOUCÍ PROJEKTANT	ING. ONDŘEJ FABIAN	
ZODP. PROJEKTANT	ING. ONDŘEJ FABIAN	
VYPRACOVAL	JANA TLOUCHÁ	
KONTROLOVAL	ING. JAN JANEČEK	

KRAJ - KRÁLOVÉHRADECKÝ | STAV. ÚŘAD : JIČÍN | DPS

NÁZEV AKCE : **NOVOSTAVBA PAVILONU "A"**
(STAVEBNÍ ÚPRAVY C.P. 011 PRO LABORATOŘE A ONKOLOGII OBLASTNÍ NEMOCNICE JIČÍN A.S.)

STUPEŇ	DPS
DATUM	08/2020
FORMÁT/POČET STR.	A4/14
MĚŘÍTKO	
ARCHIVNÍ ČÍSLO	

NÁZEV OBJEKTU : **PAVILON A** | ČÁST : VYTÁPĚNÍ A CHLAZENÍ | Č. ZAK. : 19033 | ČÍSLO SOUBOR : DWG | SOUPISNÝ :

NÁZEV PŘÍLOHY : **SCHÉMA ZAPOJENÍ** | Č. PŘÍLOHY : **15033-DPS-D.1.4.3-SO 01-06**

KANIA s.r.o. Masarykova 1000, 530 02 Pardubice, Česká republika
tel.: 466 263 607
E-mail: info@kania-group.cz