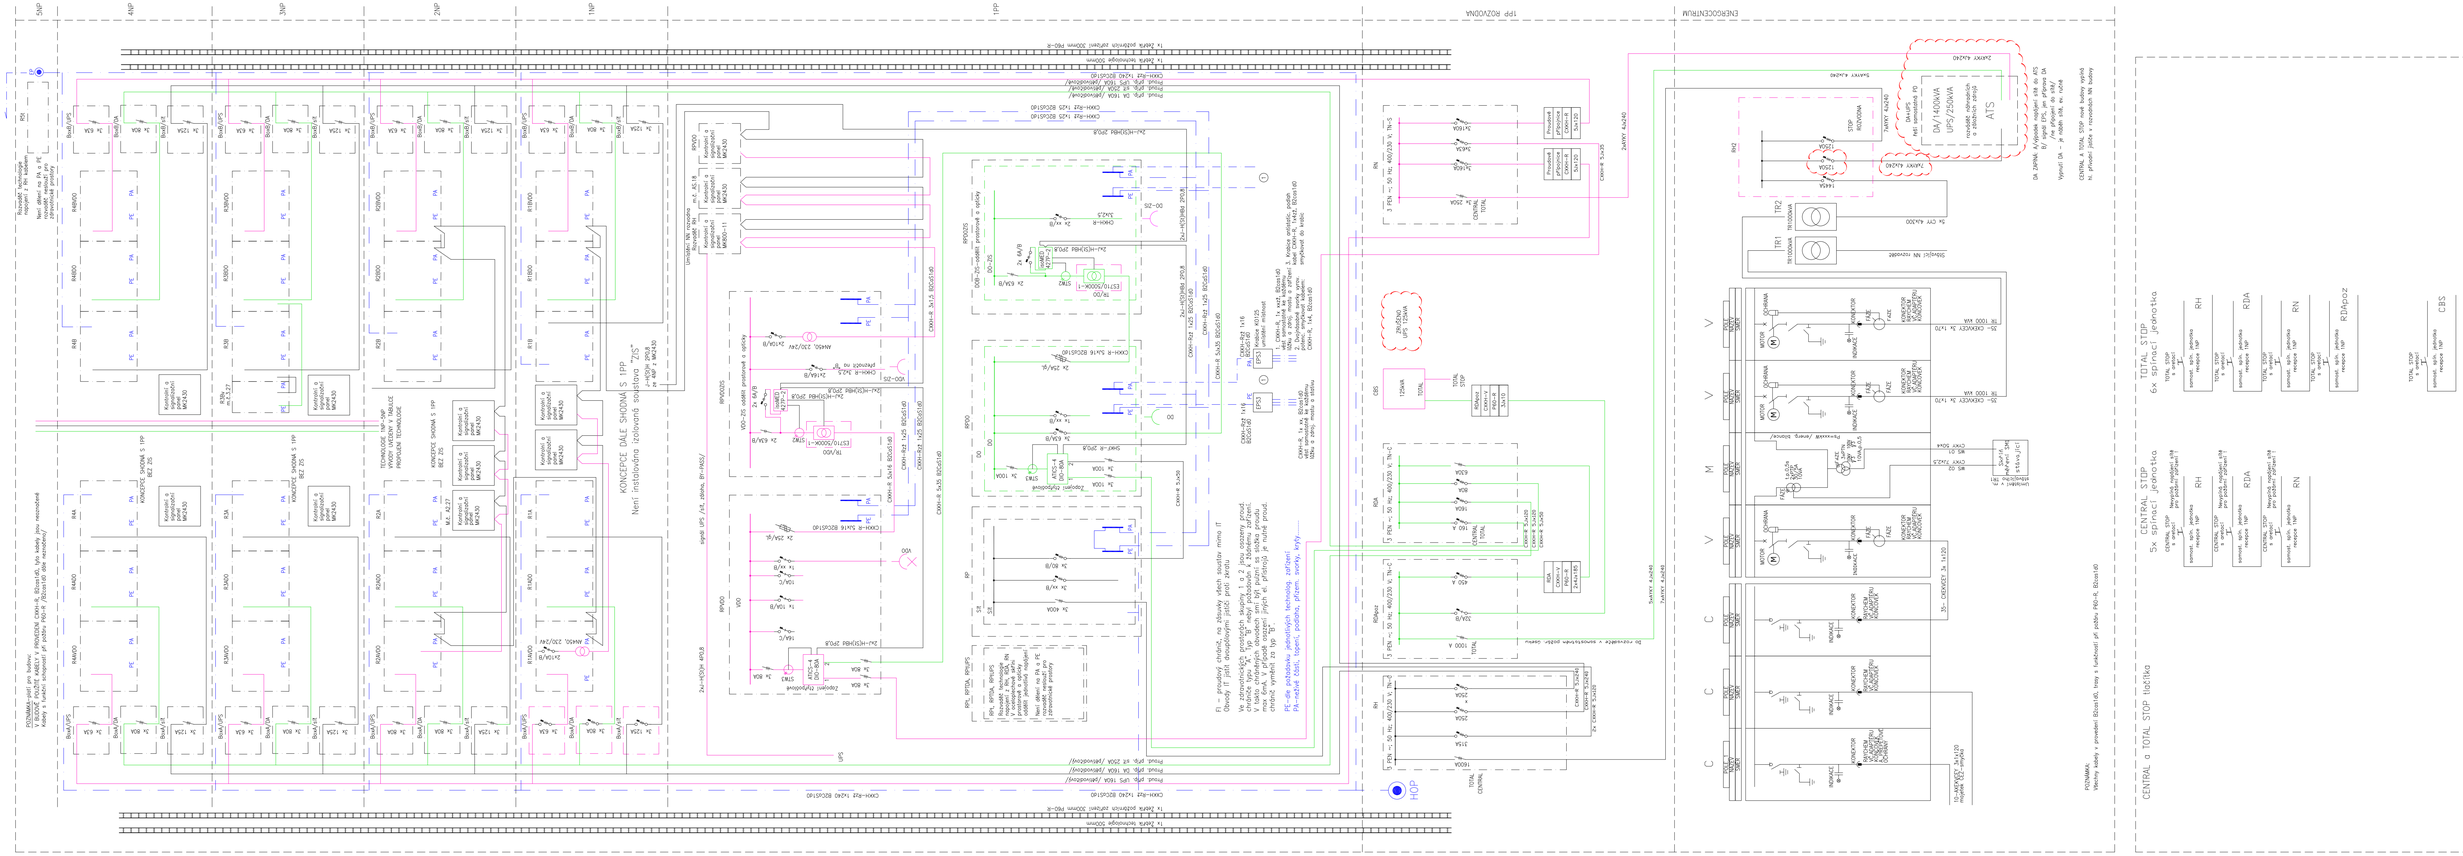

Souřadnicový systém : JTSK
Výškový systém : Bpv
±0,00=289,70 m.n.m.

AKTUALIZACE PROJEKTOVÉ DOKUMENTACE 08/2020

OBJEDNATEL :

KRÁLOVÉHRADECKÝ KRAJ,
PIVOVARSKÉ NÁMĚSTÍ 1245
500 03 HRADEC KRÁLOVÉ

KRÁLOVÉHRADECKÝ KRAJ

VEDOUCÍ PROJEKTANT	ING. ONDŘEJ FABIÁN	
ZODP. PROJEKTANT	ING. ONDŘEJ FABIÁN	
VYPRACOVAL	ING. MILOŠ KVASNIČKA	
KONTROLOVAL	ING. MILOŠ KVASNIČKA	
KRAJ : KRÁLOVÉHRADECKÝ	STAV. ÚŘAD: JIČÍN	

KANIA

KANIA, a.s. Špálova 809, 702 00 Ostrava - Přívoz
tel : 596 243 487
e-mail : info@kania-ostrava.cz

NÁZEV AKCE :

PAVILON "A"

(STAVEBNÍ ÚPRAVY Č.P. 511 PRO LABORATOŘE A ONKOLOGII OBLASTNÍ NEMOCNICE JIČÍN A. S.)

STUPEŇ		DPS	
DATUM		08/2020	
FORMÁT/POČET STR.		A4/10	
MĚŘÍTKO			
ARCHIVNÍ ČÍSLO			
Č. ZAK.	15033	ČÍSLO SOUPRAVY	
SOUBOR	DWG		

NÁZEV OBJEKTU : SO01 PAVILON A

ČÁST : SILNOPROUDÁ ELEKTROTECHNIKA

NÁZEV PŘÍLOHY :

BLOKOVÉ SCHÉMA NAPÁJENÍ

Č. PŘÍLOHY :

15033-DPS-D.1.4.5.1-SO 01-10