



OBJEDNATEL :			 KRÁLOVÉHRADECKÝ KRAJ		
KRÁLOVÉHRADECKÝ KRAJ, PIVOVARSKÉ NÁMĚSTÍ 1245 500 03 HRADEC KRÁLOVÉ					
VEDOUČÍ PROJEKTANT	ING. ONDŘEJ FABIÁN		 KANIA, a.s. Špálova 80/9, 702 00 Ostrava - Přívoz tel : 596 243 487 e-mail : info@kania-ostrava.cz		
ZODP. PROJEKTANT	ING. ONDŘEJ FABIÁN				
VYPRACOVAL	JIŘÍ ŠTAJER				
KONTROLOVAL	ING. ZDENĚK KVAPIL				
KRAJ : KRÁLOVÉHRADECKÝ		STAV. ÚŘAD : JIČÍN			
NÁZEV AKCE :			STUPĚŇ DATUM FORMÁT/POČET STR. MĚŘÍTKO ARCHIVNÍ ČÍSLO		
NOVOSTAVBA PAVILONU "A" (STAVEBNÍ ÚPRAVY Č.P. 511 PRO LABORATOŘE A ONKOLOGII OBLASTNÍ NEMOCNICE JIČÍN A.S.)			DPS 04/2017 A4/05 NENÍ		
NÁZEV OBJEKTU :		ČÁST :		Č. ZAK. SOUBOR	
PAVILON A		MEDIC. PLYNY, STL. VZDUCH, VAKUUM		15033 DWG	
NÁZEV PŘÍLOHY :			Č. PŘÍLOHY :		
POHLEDY NA UKONČOVACÍ PRVKY MP			15033-DPS-D.1.4.8-SO 01-12		

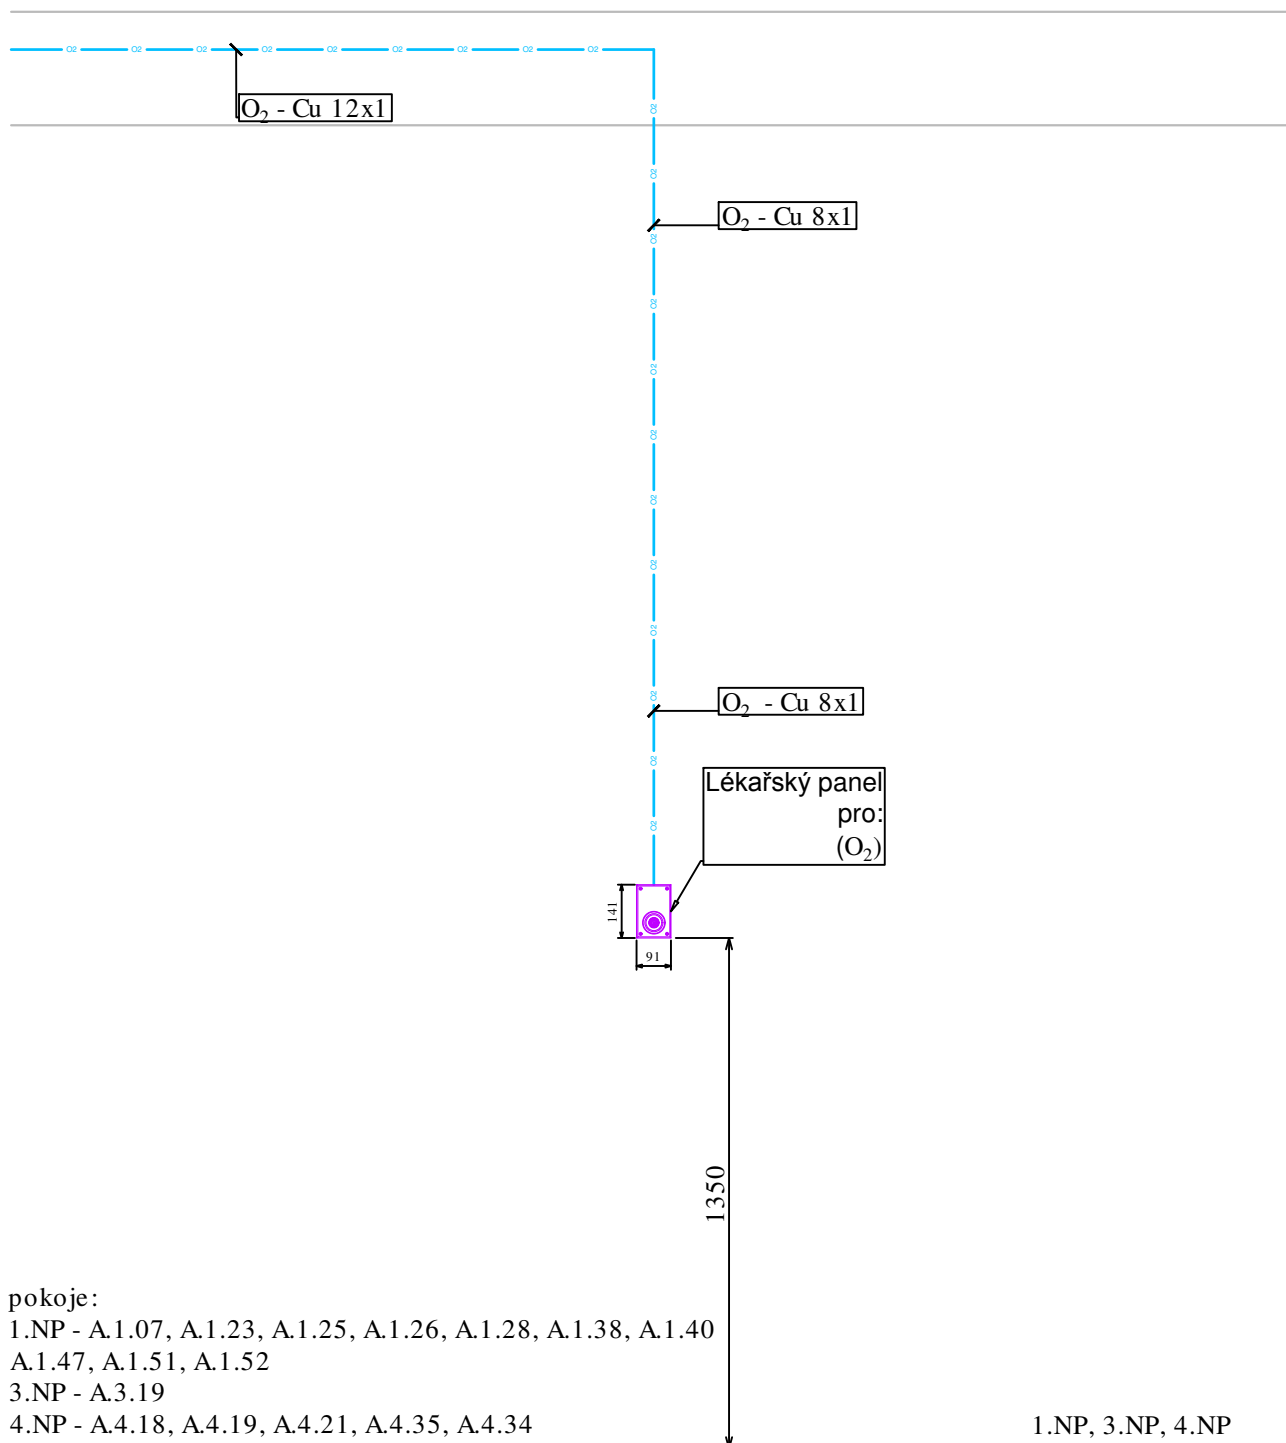


LEGENDA

[illegible]

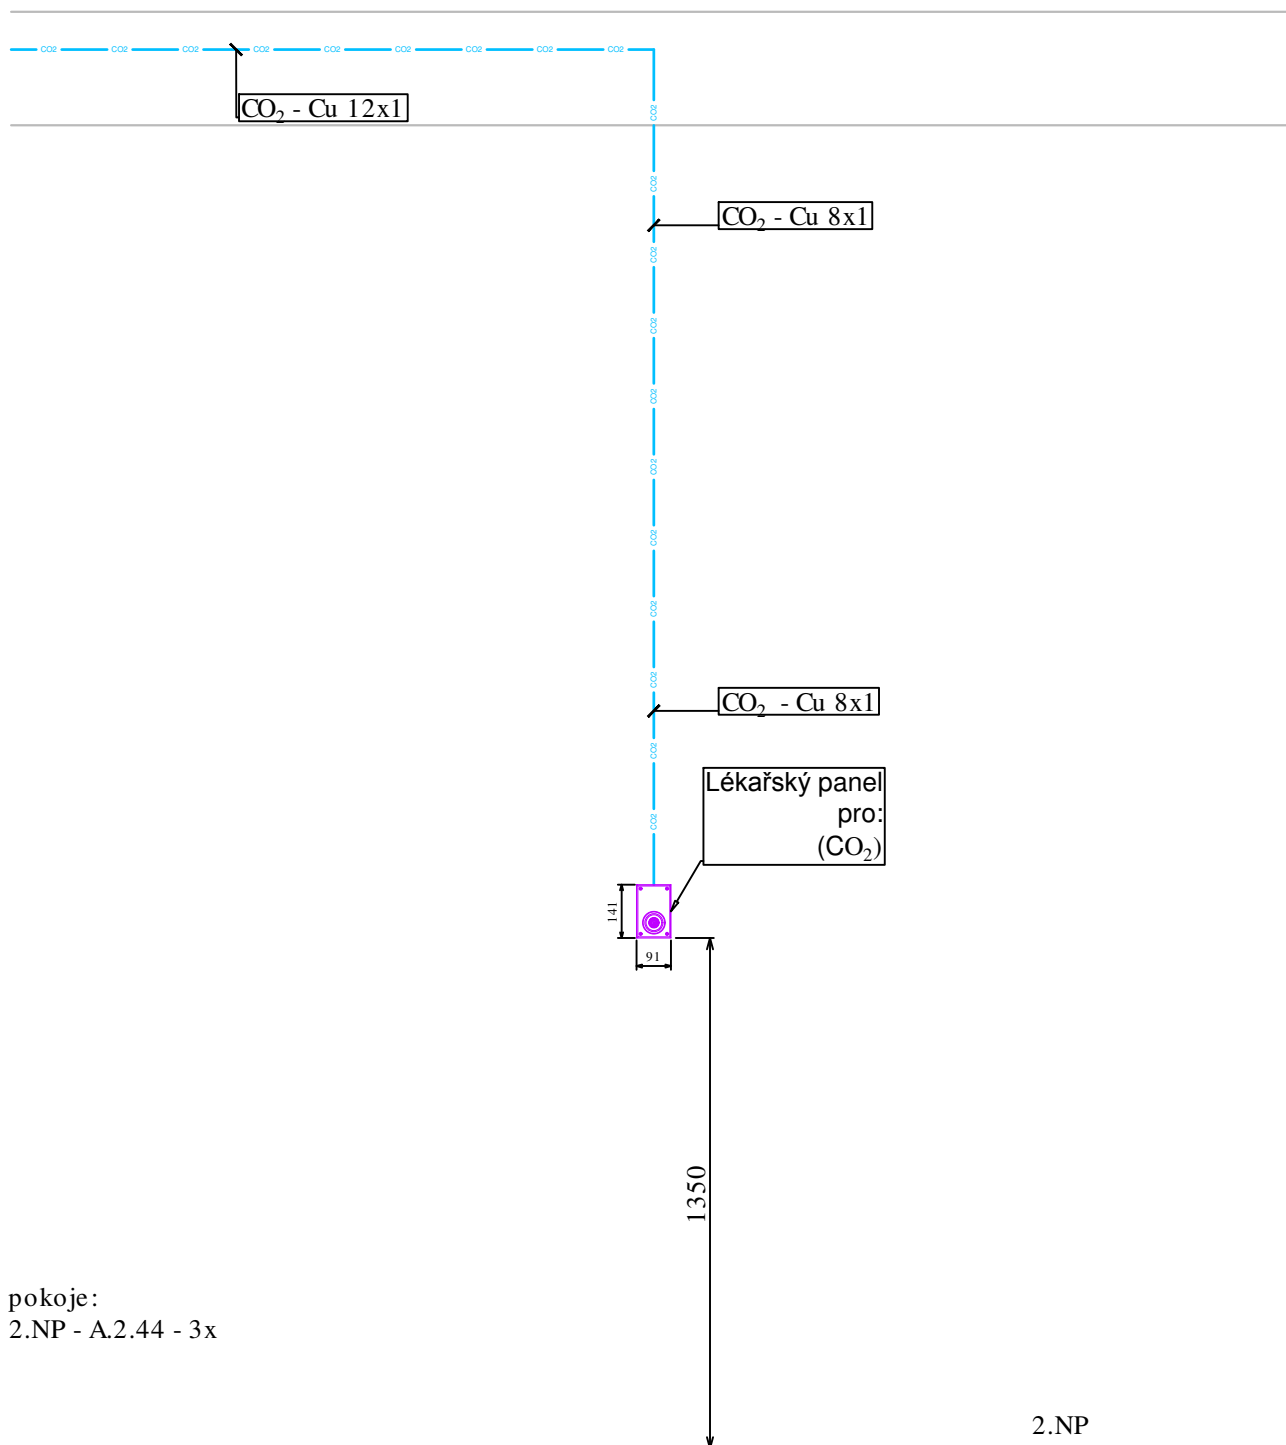


LEGENDA

[illegible]

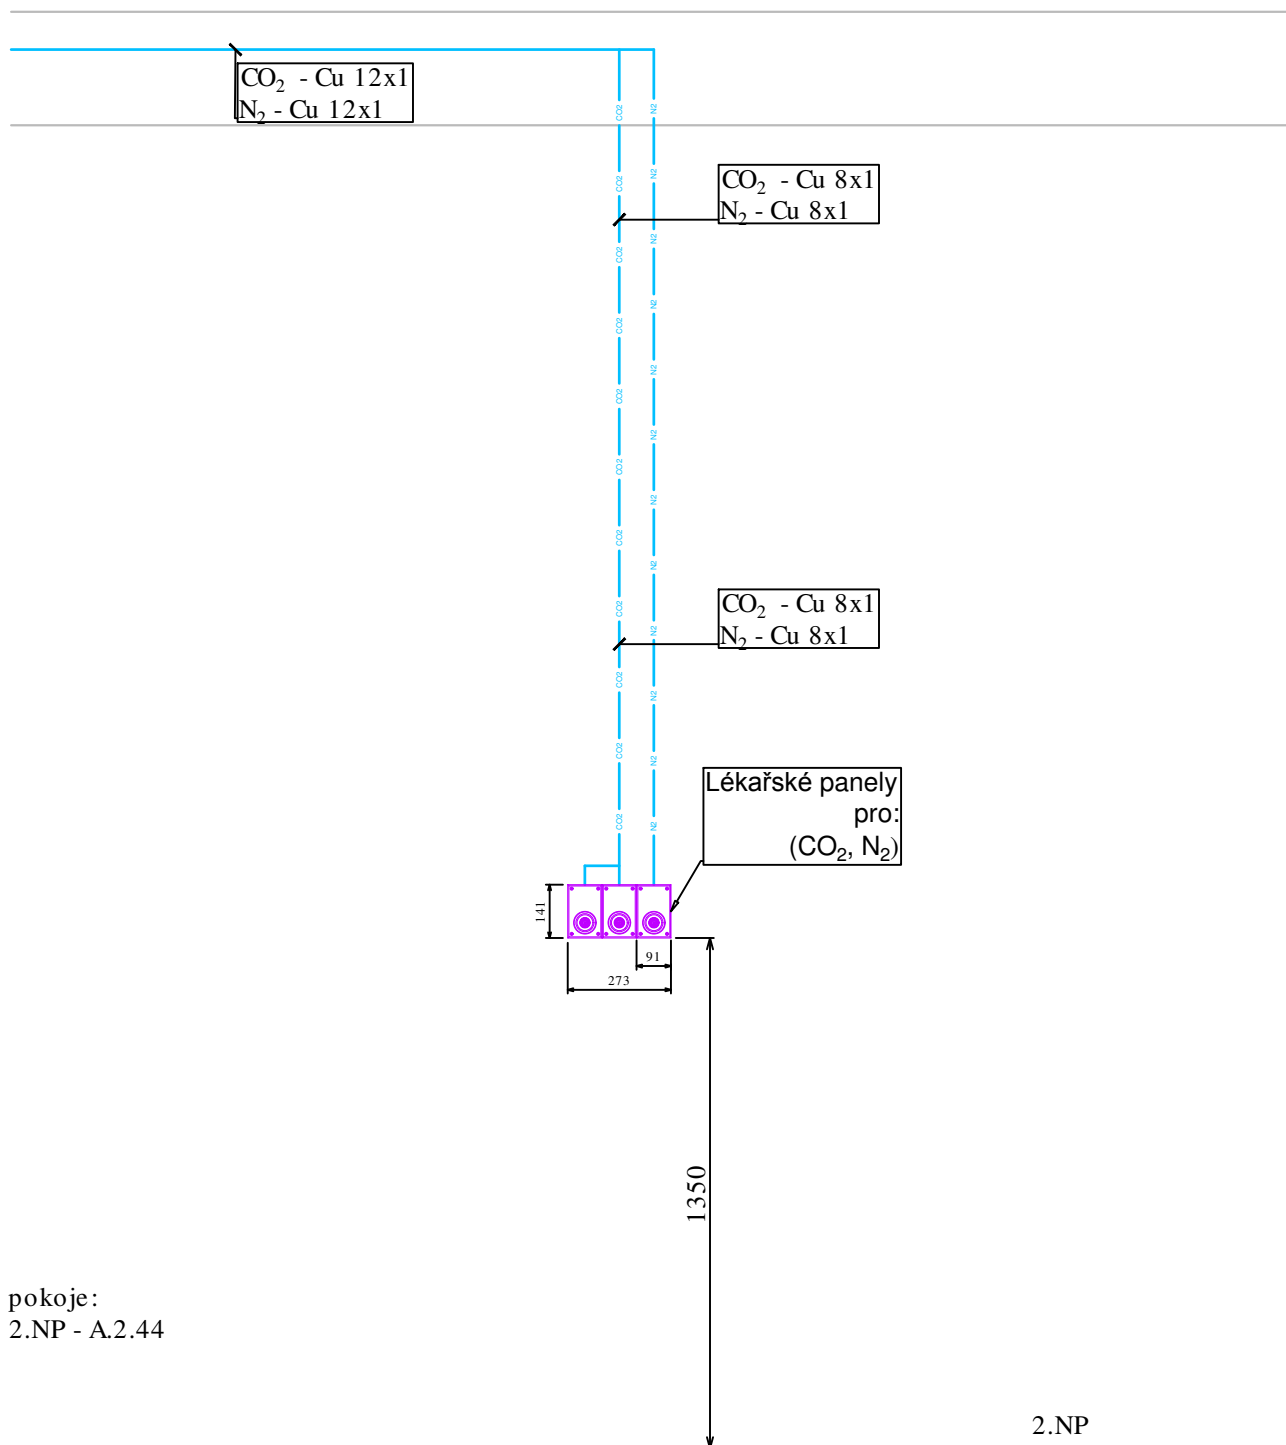

LEGENDA


[illegible]

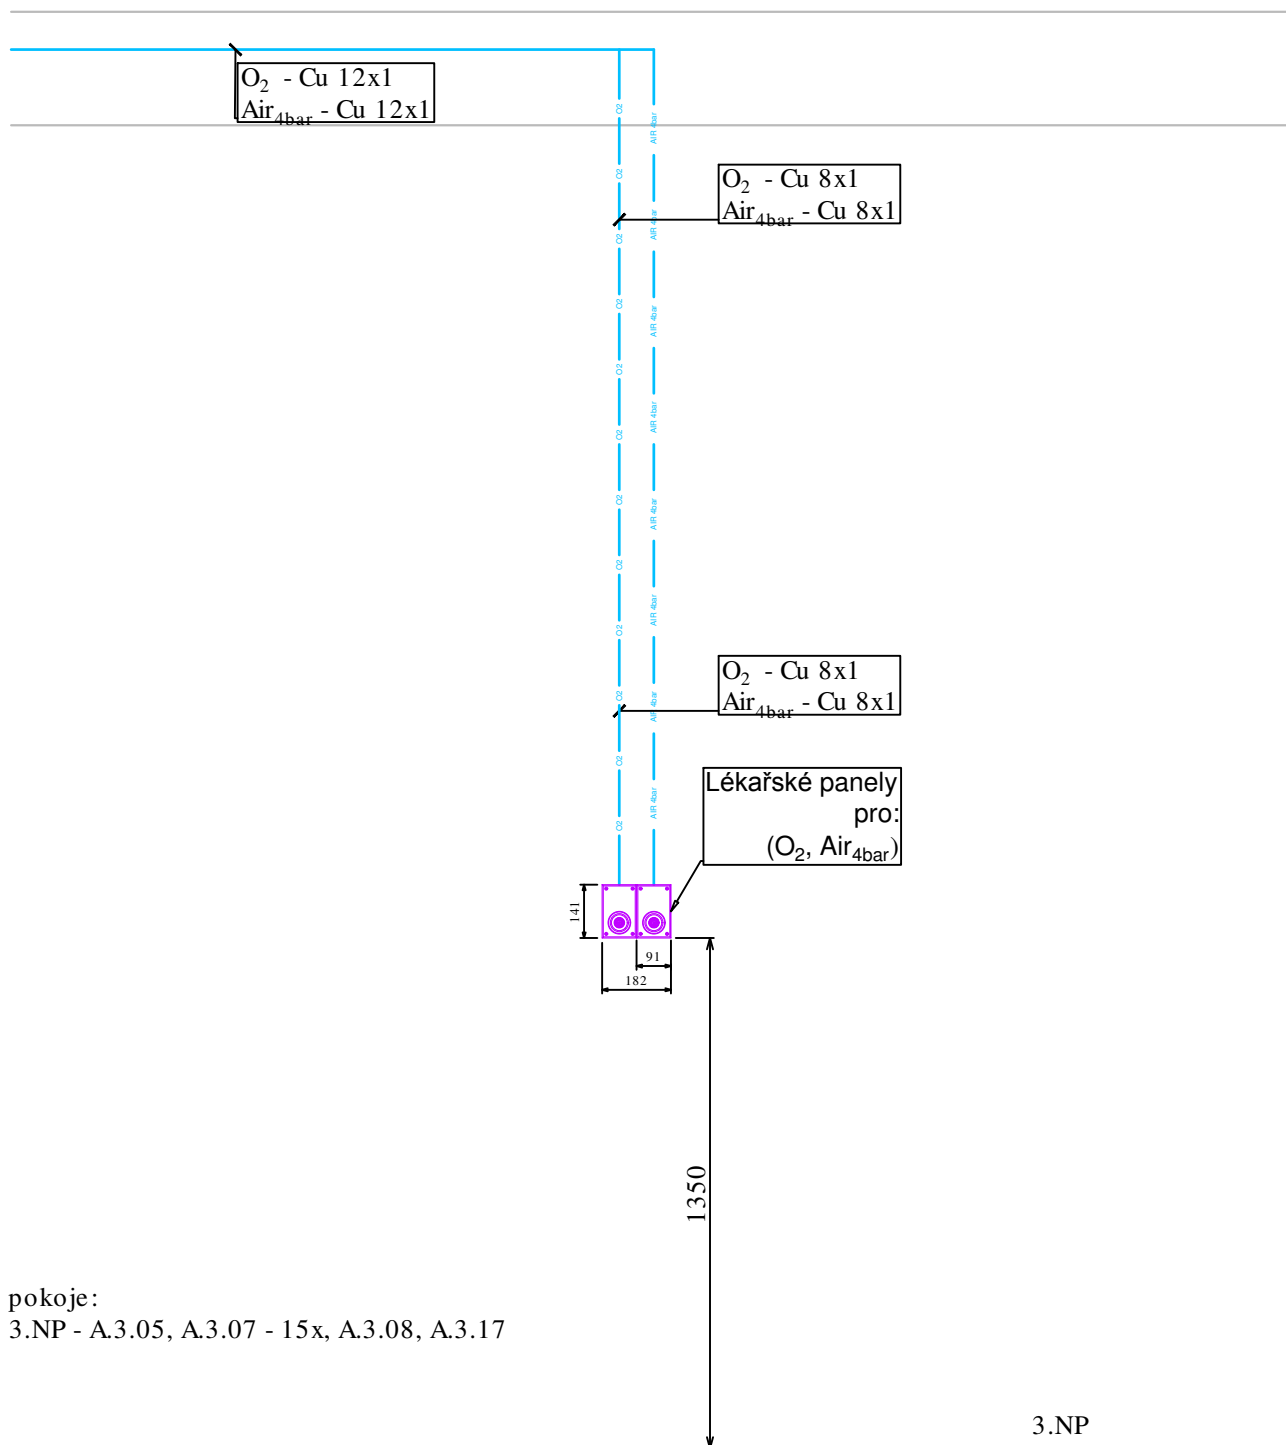

3.NP


LEGENDA

[illegible]

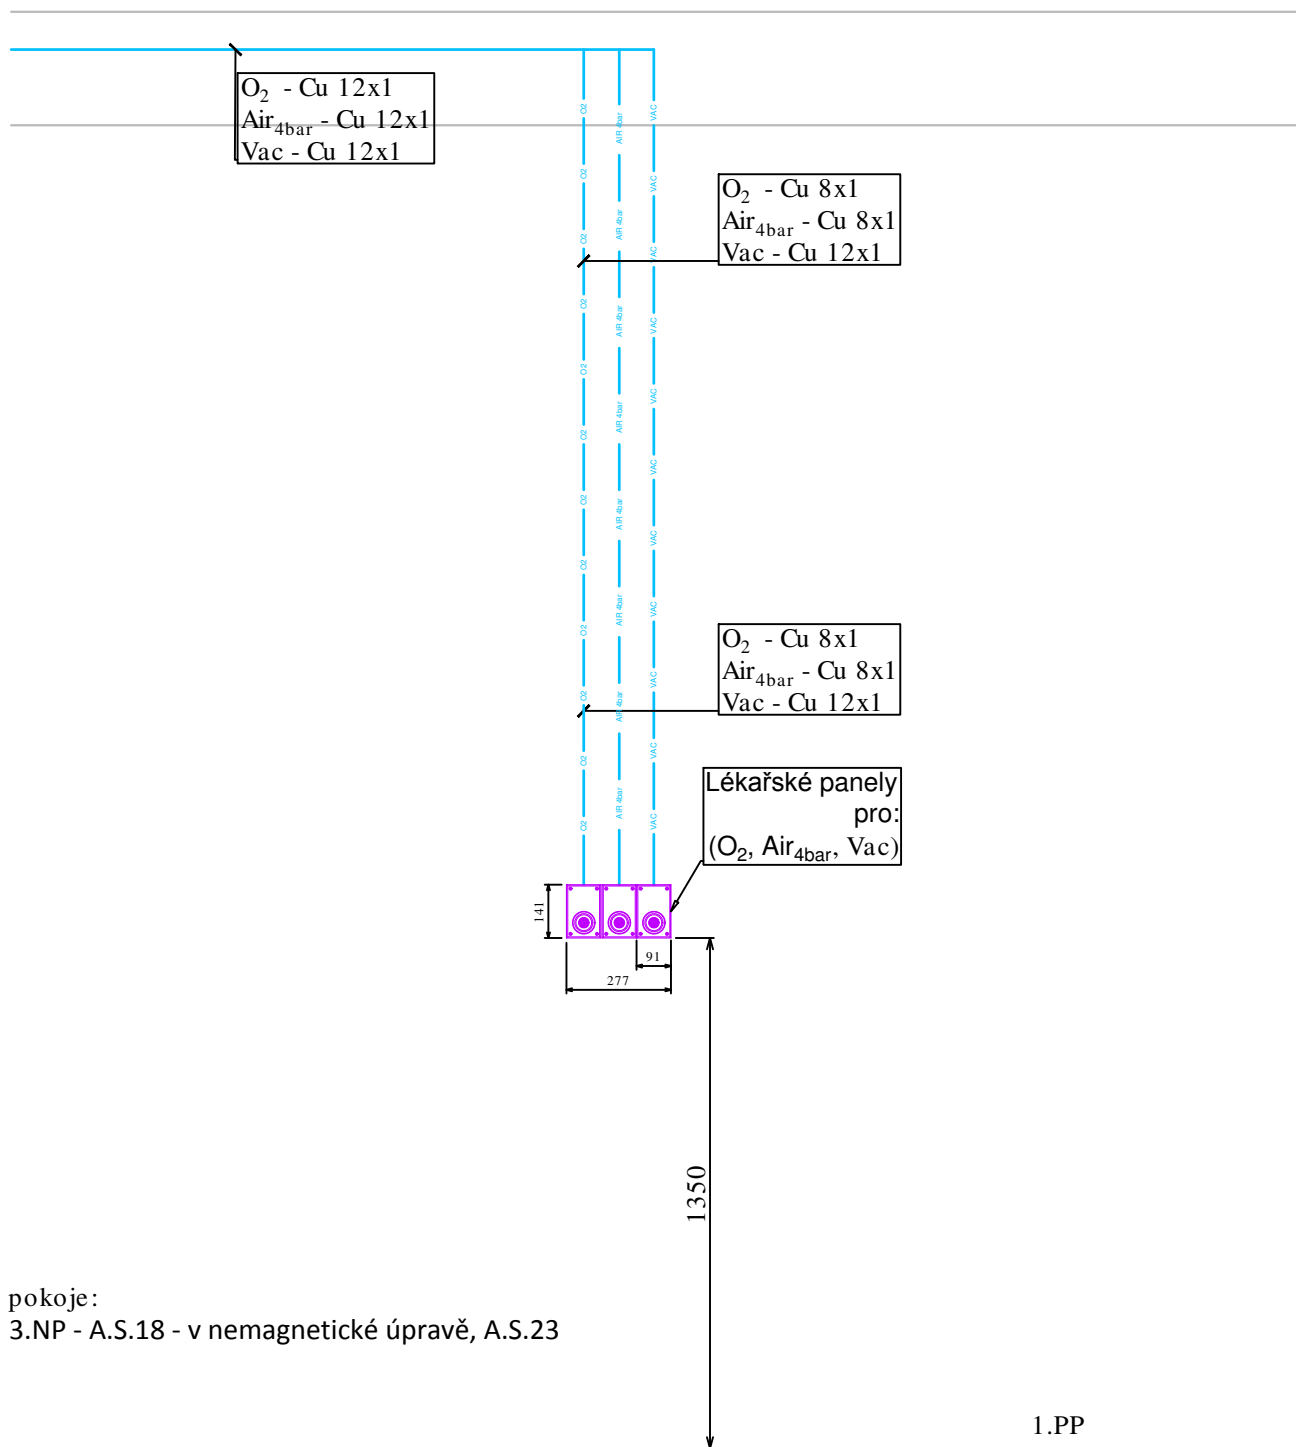

LEGENDA

[illegible]

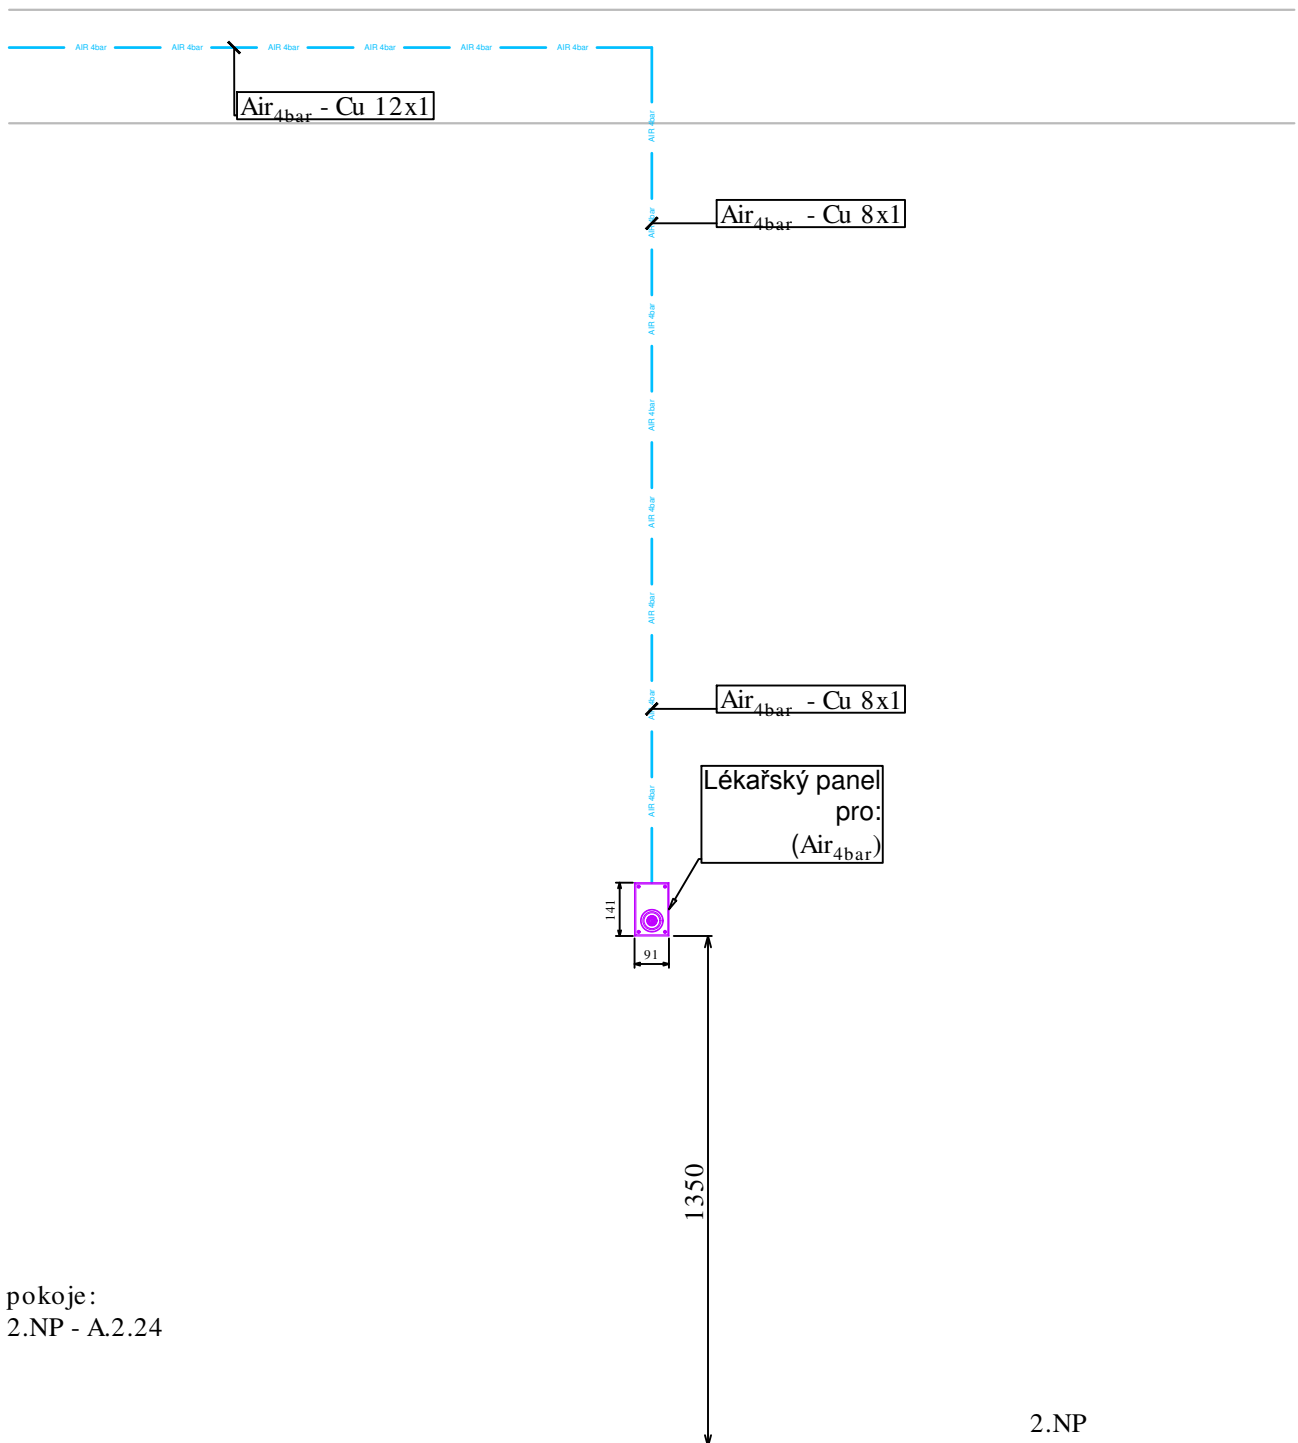

LEGENDA

[illegible]