

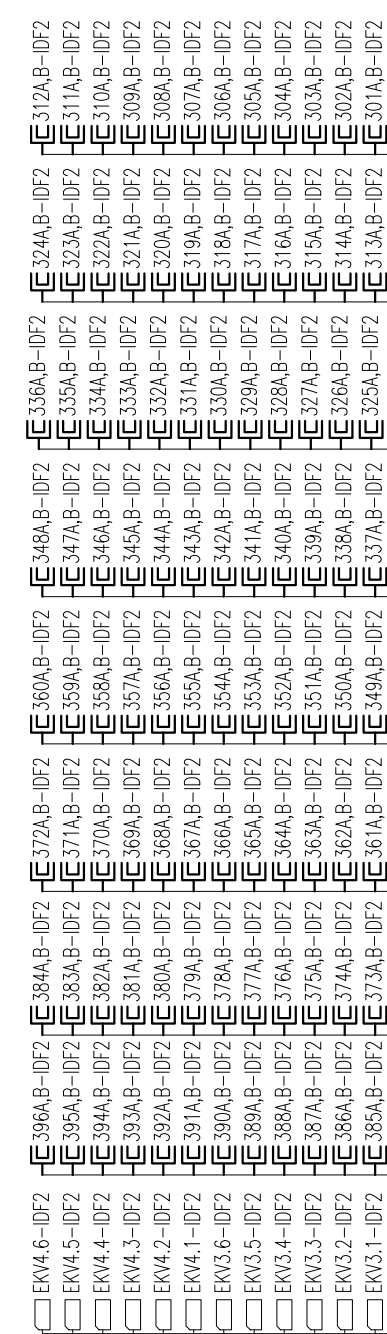



IDF2 - SKŘIŇ Č.2
Rozvaděč 19" 42U, 800x800

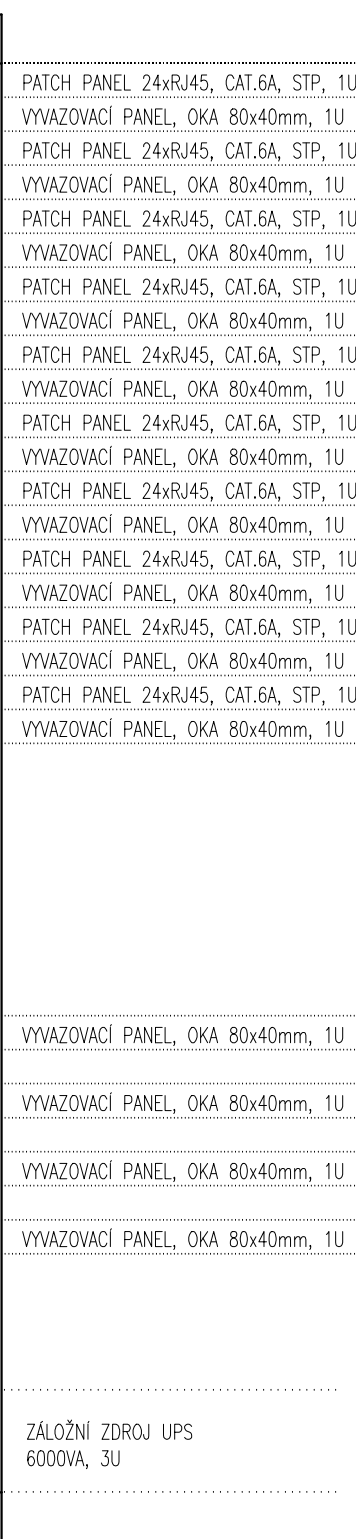



IDF2 - SKŘIŇ Č.1
Rozvaděč 19" 42U, 800x800

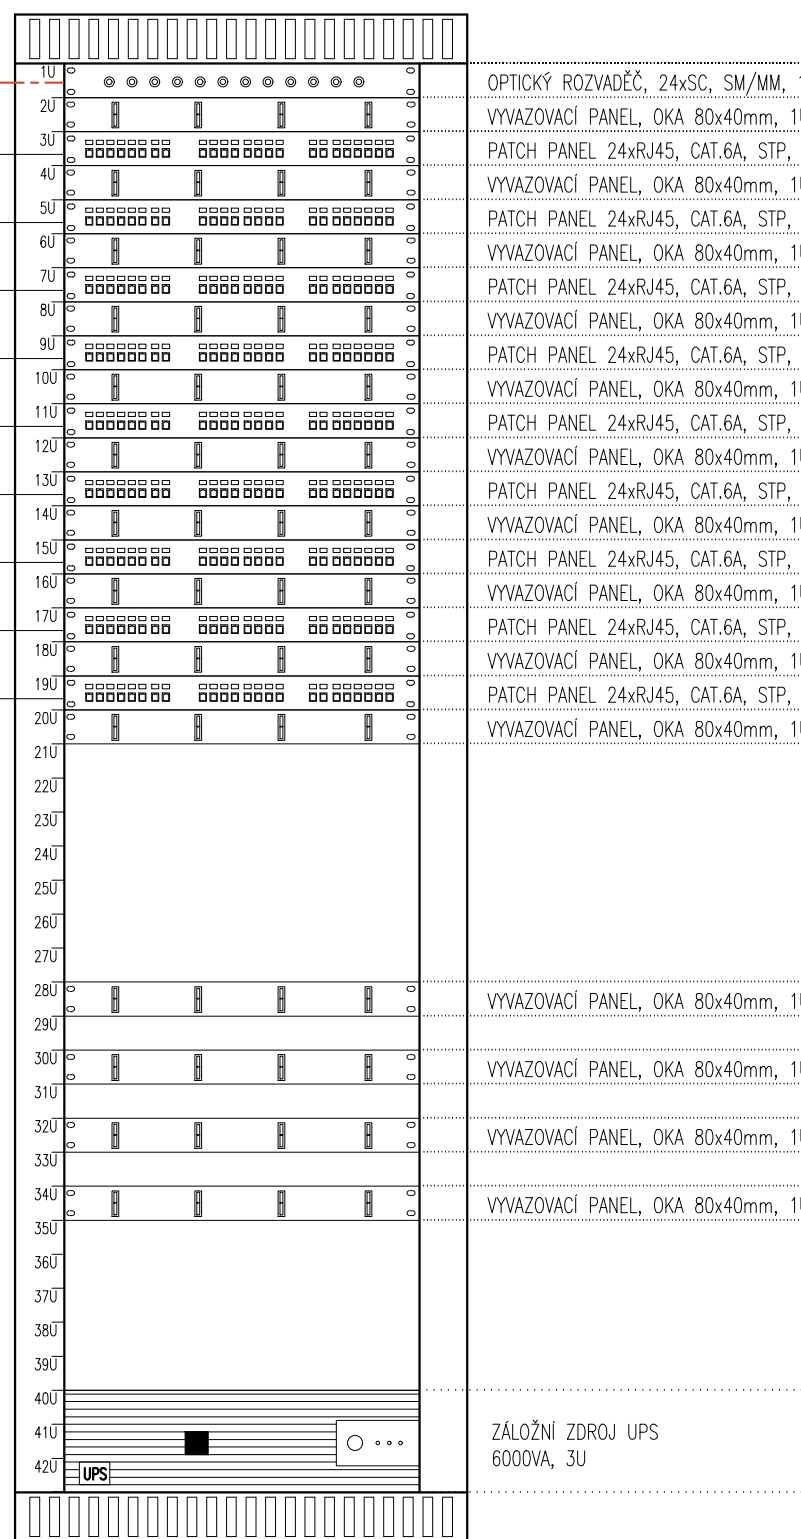



IDF1 - SKŘIŇ Č.2
Rozvaděč 19" 42U, 800x800

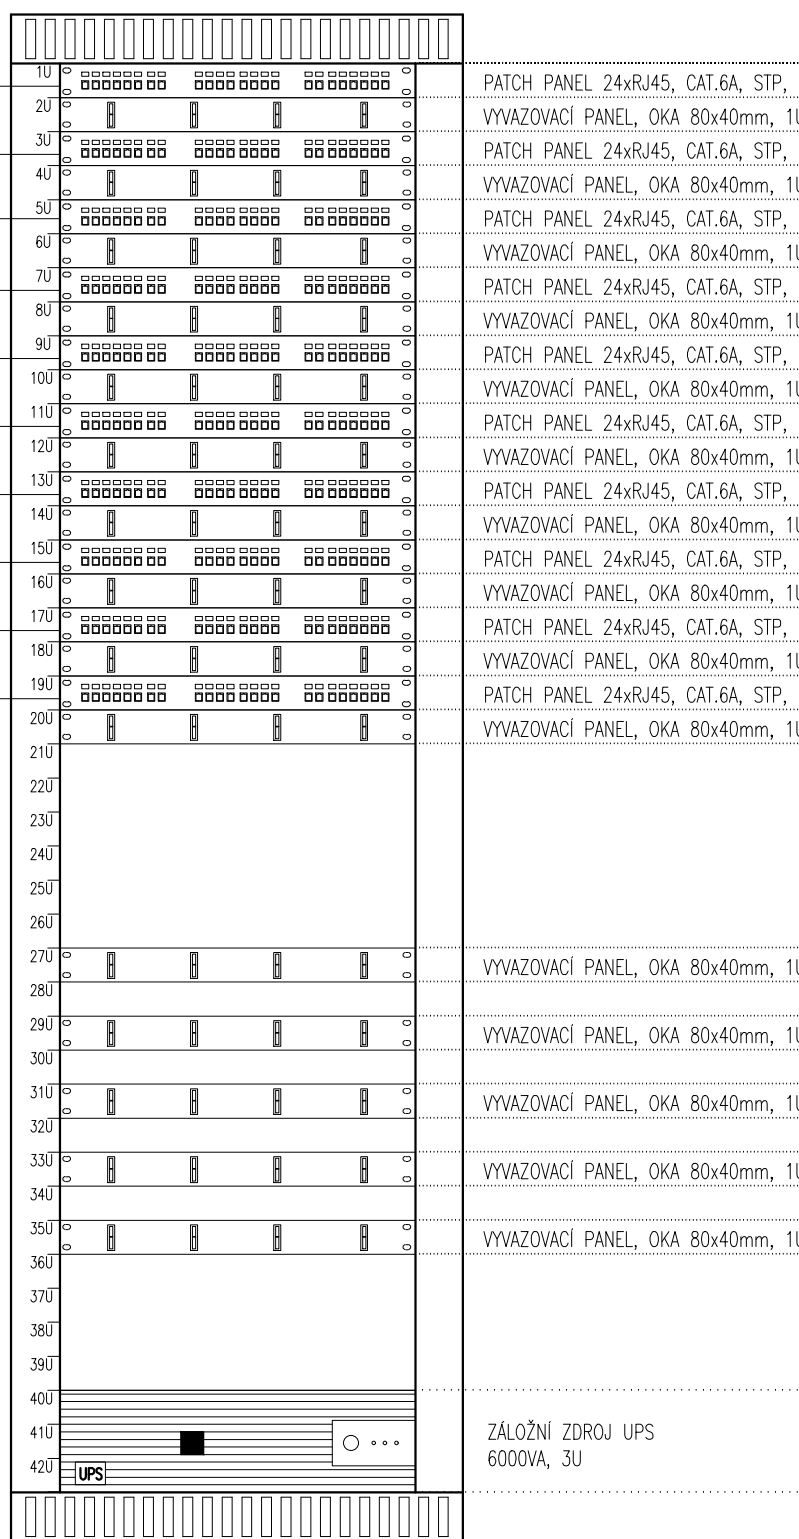


IDF1 - SKŘIŇ Č.1
Rozvaděč 19" 42U, 800x800

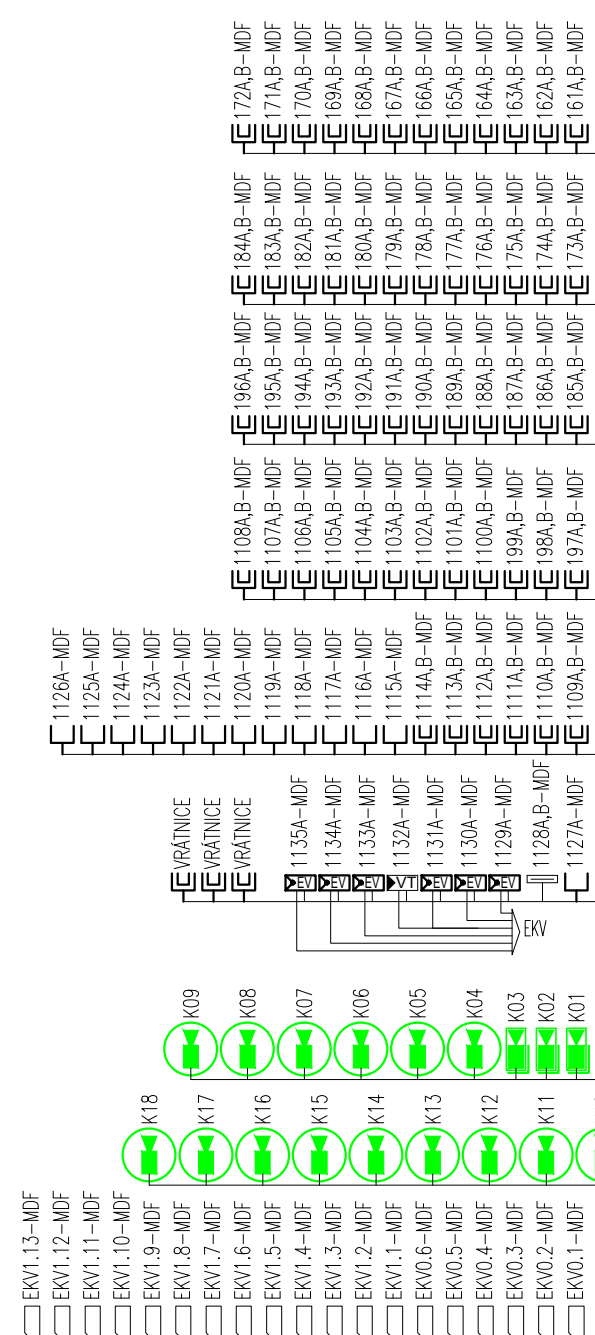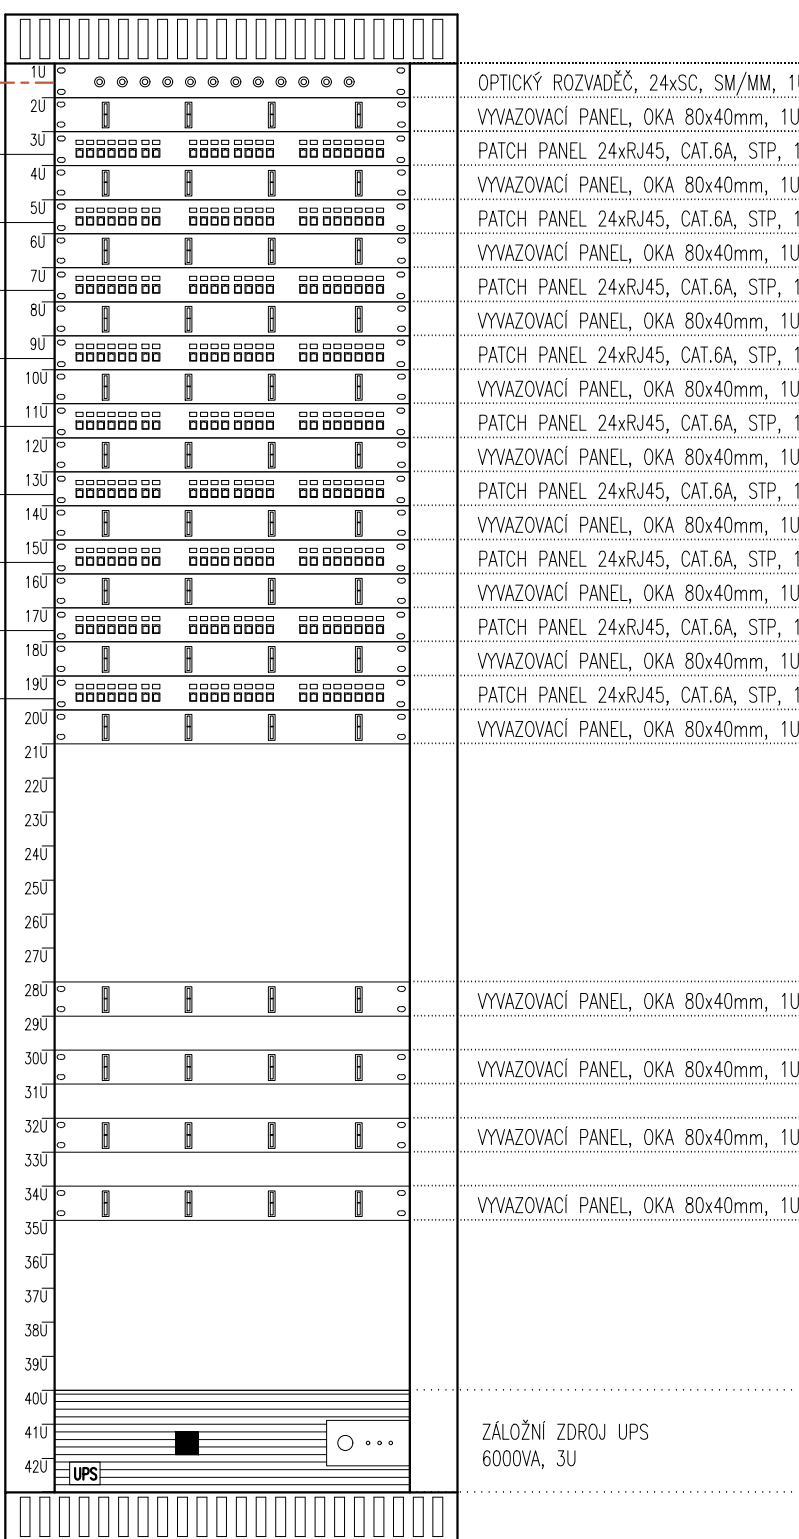


MDF - SKŘIŇ Č.3
Rozvaděč 19" 42U, 800x1000

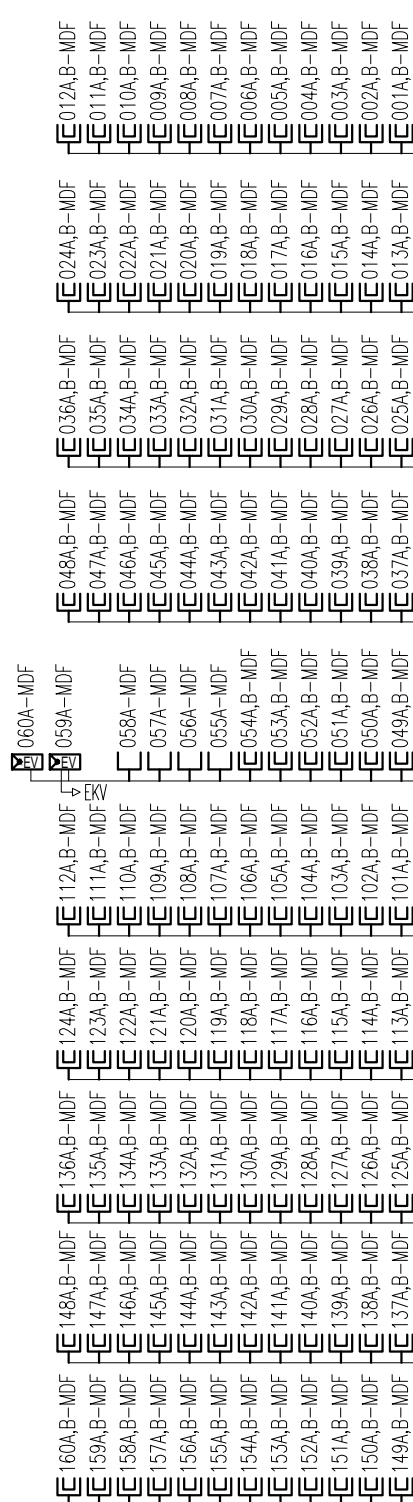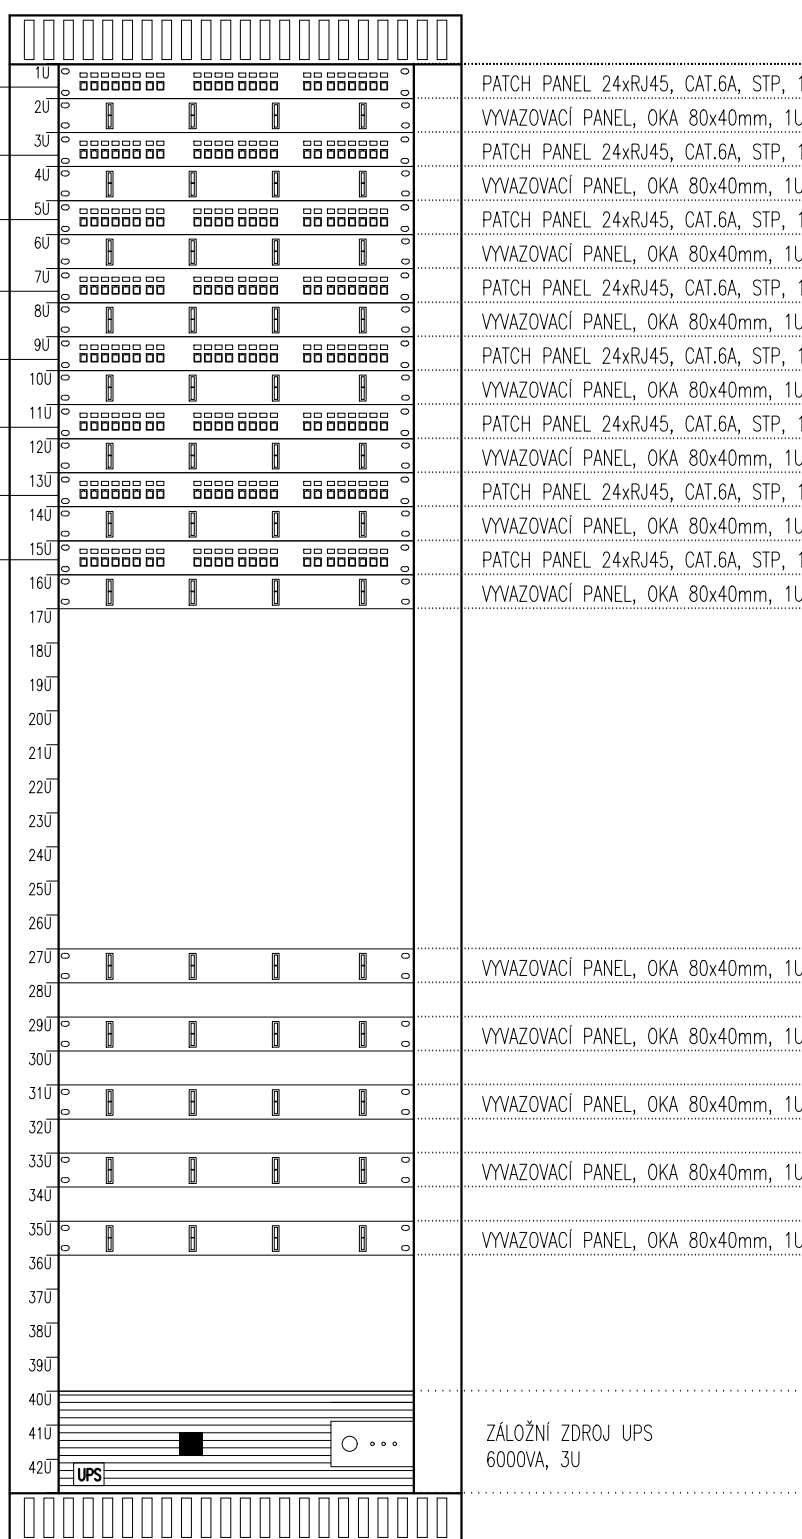

MDF - SKŘIŇ Č.2
Rozvaděč 19" 42U, 800x1000

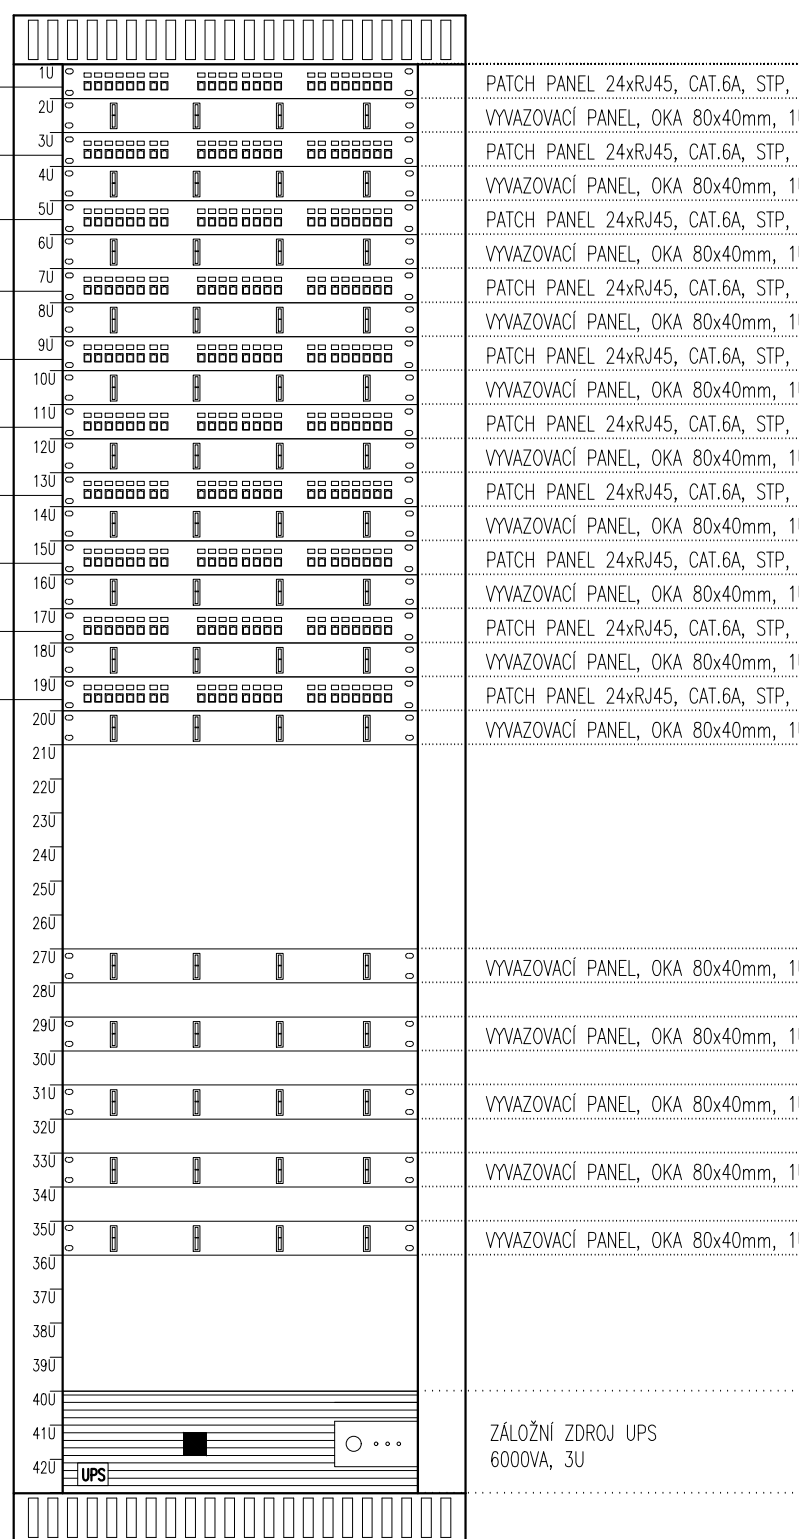

MDF - SKŘIŇ Č.1
Rozvaděč 19" 42U, 800x1000

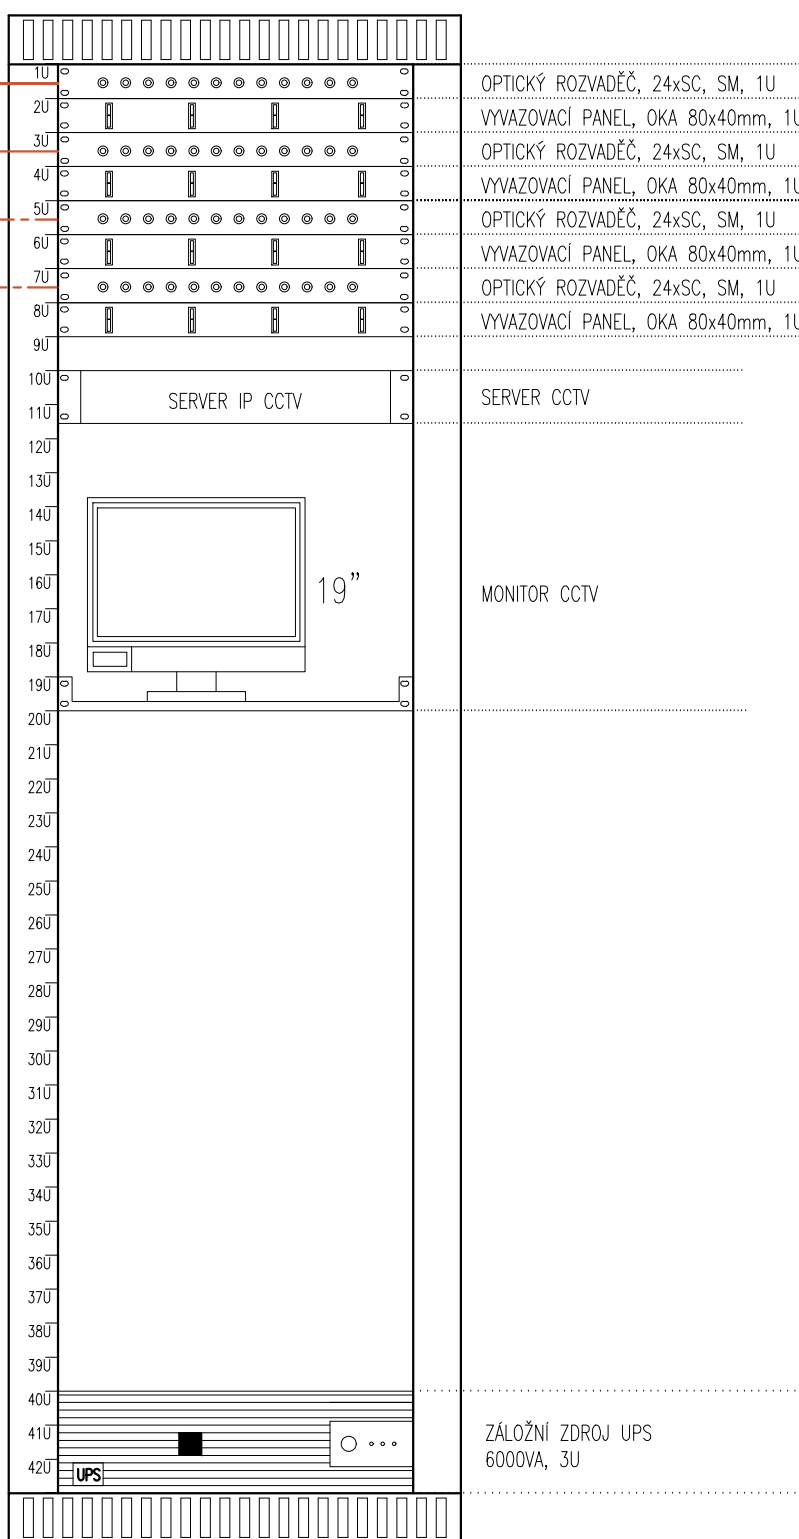

Soudadnicový systém : JTSK
Výškový systém : Bpv
±0.000=289,70 m.n.m.

AKTUALIZACE PROJEKTOVÉ DOKUMENTACE - 08/2020

OBJEDNATEL:		KRAJ: KRAJLOVÉHRADECKÝ	
VEDOUcí PROJEKTANT:		ING. ONDŘEJ FABIAN	
ZODP. PROJEKTANT:		MICHAL EIBICH	
VYPRACOVAL:		MICHAL EIBICH	
KONTROLOVAL:		MICHAL EIBICH	
KRAJ: KRAJLOVÉHRADECKÝ		STAV. ÚRAD: JČOIN	
NÁZEV AKCE:		NOVOSTAVBA PAVILONU "A"	
(STAVEBNÍ ÚPRAVY Č.P. 511 PRO LABORATORÉ A ONKOLOGII OBLASTNÍ NEMOCNICE JČOIN A.S.)		FORMÁT:POČET STR. 44/10	
NÁZEV OBJEKTU: PAVILON A		Č. ZAK. 15033	
NÁZEV PŘÍLOHY: BLOKOVÉ SCHÉMA SK		Č. PRÍLOHY: 15033-DPS-D.1.4.6-SO 01-21	

STRUKTUROVANÁ KABELAŽ	
19" ROZVADĚČ	
ZÁSUVA 1x6x45	
ZÁSUVA 2x6x45	
TABLO AUDIO	
TABLO VIDEO	
ROZVADĚČ VÝNIKU	
VÝVOD S KONKOTREXEM RJ45 PRO ČÍSTELO ENI	
KAMEROVÝ SYSTÉM CCTV	
KAMERA VENOVNI	
DOOME KAMERA	
S/FTP 4x0,5x CMJ LSZH	
OPTICKÉ KABELY	
SMYČ SOUČÁSTI	
REPETITORY SOUČÁSTI	