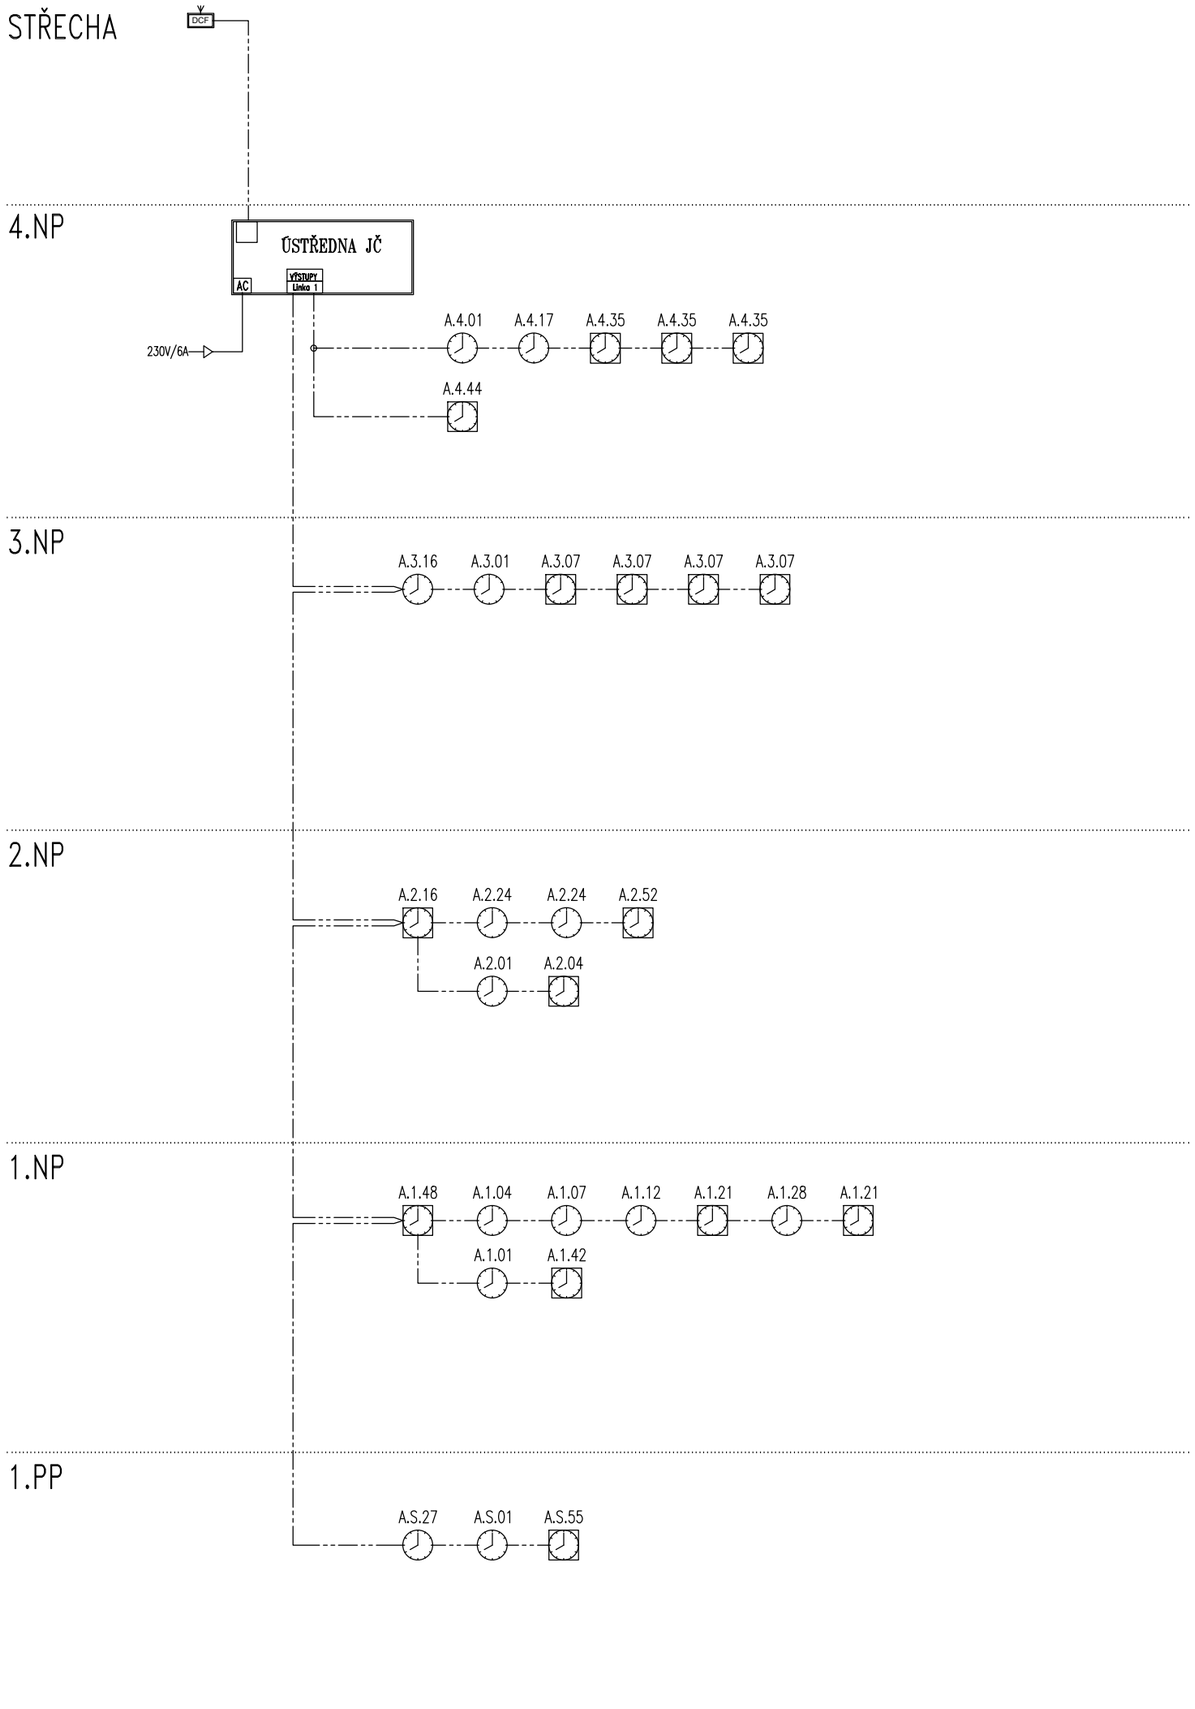

LEGENDA JEDNOTNÝ ČAS

- JČ — ÚSTŘEDNA JEDNOTNÉHO ČASU
- JEDNOSTRANNÉ ANALOGOVÉ HODINY
- OBOUSTRANNÉ ANALOGOVÉ HODINY
- DCF — PŘIJÍMAČ RADIOSIGNÁLU DCF
- 1-CHKE-R 2x1,5

Souřadnicový systém : JTSK
Výškový systém : Bpv
±0,000=289,70 m.n.m.

AKTUALIZACE PROJEKTOVÉ DOKUMENTACE - 08/2020

OBJEDNATEL :

KRÁLOVÉHRADECKÝ KRAJ,
PIVOVARSKÉ NÁMĚSTÍ 1245
500 03 HRADEC KRÁLOVÉ

KRÁLOVÉHRADECKÝ KRAJ

VEDOUCÍ PROJEKTANT	ING. ONDŘEJ FABIÁN	
ZODP. PROJEKTANT	ING. ONDŘEJ FABIÁN	
VYPRACOVAL	MICHAL EIBICH	
KONTROLOVAL	MICHAL EIBICH	
KRAJ : KRÁLOVÉHRADECKÝ	STAV. ÚŘAD: JIČÍN	

KANIA
KANIA, a.s. Špálova 80/9, 702 00 Ostrava - Přívoz
tel : 596 243 487
e-mail : info@kania-ostrava.cz

NÁZEV AKCE :

NOVOSTAVBA PAVILONU "A"

(STAVEBNÍ ÚPRAVY Č.P. 511 PRO LABORATOŘE A ONKOLOGII OBLASTNÍ NEMOCNICE JIČÍN A.S.)

STUPEŇ	DPS
DATUM	08/2020
FORMÁT/POČET STR.	A4/2
MĚŘÍTKO	-
ARCHIVNÍ ČÍSLO	

NÁZEV OBJEKTU : PAVILON A

ČÁST : SLABOPROUDÁ ELEKTROTECHNIKA

Č. ZAK.	15033	ČÍSLO SOUPRAVY	
SOUBOR	DWG		

NÁZEV PŘÍLOHY :

BLOKOVÉ SCHÉMA JČ

Č. PŘÍLOHY :

15033-DPS-D.1.4.6-SO 01-25