INFORMAČNÍ SYSTÉM - PŮDORYS 4NP

## NÁVRH – PATROVÉ TABULE (M 1:10)

6

## NÁVRH – PATROVÉ TABULE (M 1:10)

6A

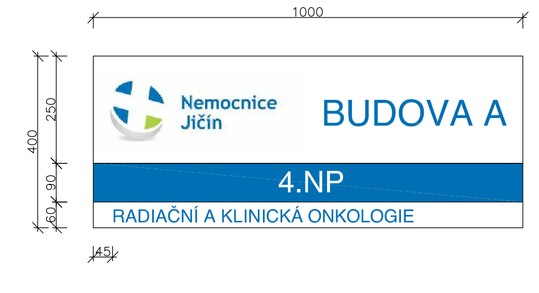


## UMÍSTĚNÍ – PATROVÁ TABULE (M 1:50)

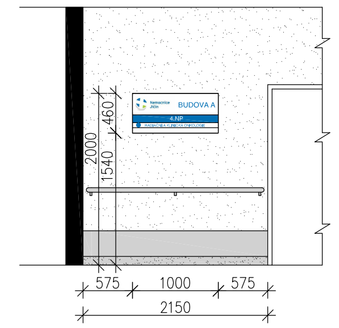


TABULE V PATRECH
- SENDVIČOVÝ PANEL HLINÍK+PLAST
- POLYETYLÉNOVÉ JÁDRO
- HLINÍKOVÁ VRSTVA V TL. 0,3 mm
- CELKOVÁ TL. SENDVIČE: 2 mm
- POVRCHOVÁ BARVA: BÍLÁ
- MONTÁŽ NA ZEĎ SKRYTÝM KOTVENÍM – DLE DODAVATELE
- DODÁVKA VČETNĚ MONTÁŽE A KOTVÍCÍCH PRVKŮ
- UMÍSTĚNÍ: TABULE BUDOU UMÍSTĚNY DLE SCHÉMATU
- PATROVÉ TABULE BUDOU UMÍSTĚNY VŽDY S HORNÍ HRANOU V ÚROVNI 2000 mm NAD PODLAHOU

DESIGN TIŠTĚNÝCH MOTIVŮ
- POPIS BUDE PROVEDEN CELOPLOŠNÝM TISKEM NA ROZMĚR TABULE NA PRŮHLEDNÉ FÓLII. (PODKLAD BUDE BÍLÝ PLECH)
- V HORNÍ ČÁSTI TABULE SE BUDE NACHÁZET LOGO NEMOCNICE A OZNAČENÍ BUDOVY
- PÍSMO A BARVY VYCHÁZEJÍ Z GRAFICKÉHO MANUÁLU ZHKHK
- POUŽITÉ PÍSMO: HELVETICA NEUE CE ROMAN
- VELIKOST PÍSMA: OZN. BUDOVY – 60 mm, OZN. PATER – 50 mm, DÍLČÍ POPIS – 30mm
- OZNAČENÍ MODRÉ BARVY: CMYK (C:090, M:050, Y:000, K:000), RGB (R:000, G:111, B:180)
- NADPISY PATER: BÍLÉ PÍSMO (PRŮHLEDNÁ FÓLIE)
- POPISY BUDOU PROVEDENY MODRÝM PÍSMEM
- POPIS PODLAŽÍ BUDE ZAROVNÁN NA STŘED ŘÁDKU SVISLE I VODOROVNĚ
- DÍLČÍ POPIS BUDE ZAROVNÁN K LEVÉMU OKRAJI A NA STŘED ŘÁDKU PO SVISLÉ SMĚRU
- OBSAH SDĚLENÍ TABULE NAVRHNE A ODSOUHLASÍ VEDENÍ NEMOCNICE DLE SVÝCH POŽADAVKŮ A ZVYKLOSTÍ
- DESIGN A TISK MOTIVU TABULKY NUTNO ODSOUHLASIT VEDENÍM NEMOCNICE A KONZULTOVAT S GRAFIKEM DODAVATELE ORIENTAČNÍHO SYSTÉMU!!!
- PODROBNÉ TISKOVÉ SOUBORY VYTVOŘÍ GRAFICKÉ ODDĚLENÍ DODAVATELE!!!

SAMOLEPICÍ INFORMAČNÍ KAPSA PRO PAPÍR O VELIKOSTI A4
- BUDE SLOUŽIT K UMÍSTĚNÍ DOPLŇUJÍCÍCH INFORMACÍ NUTNÝCH PRO PROVOZ
- PŘILNAVOST K HLADKÝM POVRCHŮM
- UMOŽŇUJE BEZPEČNÉ ODLEPIT A OPAKOVANĚ PŘILEPIT NA JINÉ MÍSTO
- PO ODLEPENÍ NEZANECHÁVÁ STOPY PO LEPIDLE
- OBOUSTRANNÝ RÁMEČEK
- VNĚJŠÍ STRANA KAPSY SE PŘIPEVŇUJE POMOCÍ MAGNETICKÉHO RÁMU
- VÝRAZNÝ BAREVNÝ RÁMEČEK ZVYŠUJE VIDITELNOSTI OZNÁMENÍ UVNITŘ KAPSY
- VNĚJŠÍ ROZMĚR: 23,5 • 32,2 cm
- BARVA RÁMEČKU: MODRÁ

PRO TOTO PODLAŽÍ CELKEM 4 KAPES

POLEP DVEŘÍ
- POLEPEM BUDE OZNAČENA MÍSTNOST PRO LEPŠÍ ORIENTACI
- POLEP BUDE UMÍSTĚN NA JEDNOM KŘÍDLE V PLOŠE VÝŠKY 200 mm, VE VÝŠCE 1300 mm OD PODLAHY
- POLEP BUDE SLOŽEN ZE SAMOSTATNÝCH PÍSMEN A BUDE ŘEŠEN STYLEM ŘEZANÉ GRAFIKY
- FÓLIE PRO POLEP: ŽLETÁ LITÁ FÓLIE CELOPROBARVENÁ
- BARVA RAL NEJBLIŽŠÍ K RGB (R:000, G:111, B:180)
- TYP PÍSMA: HELVETICA NEUE CE ROMAN (VELIKOST PÍSMA MIN. 100 mm)
- OBSAH SDĚLENÍ POLEPU NAVRHNE A ODSOUHLASÍ VEDENÍ NEMOCNICE DLE SVÝCH POŽADAVKŮ A ZVYKLOSTÍ
- DESIGN A TISK MOTIVU TABULKY NUTNO ODSOUHLASIT VEDENÍM NEMOCNICE A KONZULTOVAT S GRAFIKEM DODAVATELE ORIENTAČNÍHO SYSTÉMU!!!
- PODROBNÉ TISKOVÉ SOUBORY VYTVOŘÍ GRAFICKÉ ODDĚLENÍ DODAVATELE!!!

POZNÁMKY

A.4.08, A.4.19 ..... OZNAČENÍ DVEŘÍ (ŠTÍTKY NA DVEŘÍCH DLE ZVYKLOSTÍ NEMOCNICE)

PIKTOGRAMY BUDOU OZNAČENY BRAILLOVÝM PÍSMEM.
HMATNÉ ORIENTAČNÍ ŠTÍTKY S NÁPISEM V BRAILLOVĚ PÍSMU NA VNĚJŠÍ STRANĚ DVEŘNÍHO KŘÍDLA TOALET PRO VEŘEJNOST BUDOU UMÍSTĚNY 200mm NAD KLIKOU VE STANDARDNÍ SAZBĚ.

BRAILLOVÝM PÍSMEM BUDOU OZNAČENY I PŘÍVOLÁVACÍ TLAČÍTKA VÝTAHU A OZNAČENÍ PATER VE VÝTAHOVÉ KABINĚ. DALŠÍ MOŽNOSTÍ OZNAČOVÁNÍ BRAILLOVÝM PÍSMEM A JEHO ROZSAH STANOVÍ VEDENÍ NEMOCNICE. VHODNOST UMÍSTĚNÍ A ROZSAH ZNAČENÍ SLEPECKÝM PÍSMEM NUTNO KONZULTOVAT S ODBORNÍKY NA TVORBU ORIENTAČNÍHO SYSTÉMU PRO ZRAKOVĚ POSTIŽENÉ A S GRAFIKEM DODAVATELE ORIENTAČNÍHO SYSTÉMU.

TEXTOVÝ OBSAH VŠECH TABULÍ A CEDULEK NUTNO PŘIZPŮSOBIT ZVYKLOSTEM NEMOCNICE A NECHAT SCHVÁLIT VEDENÍM NEMOCNICE!!!

Souřadnicový systém : JTSK
Výškový systém : Bpv
±0,000=289,70 m.n.m.

ROZSAH AKTUALIZACE 08/2020

AKTUALIZACE PROJEKTOVÉ DOKUMENTACE 08/2020

## NÁVRH – DVEŘNÍ TABULKY – PIKTOGRAMY (M 1:5)

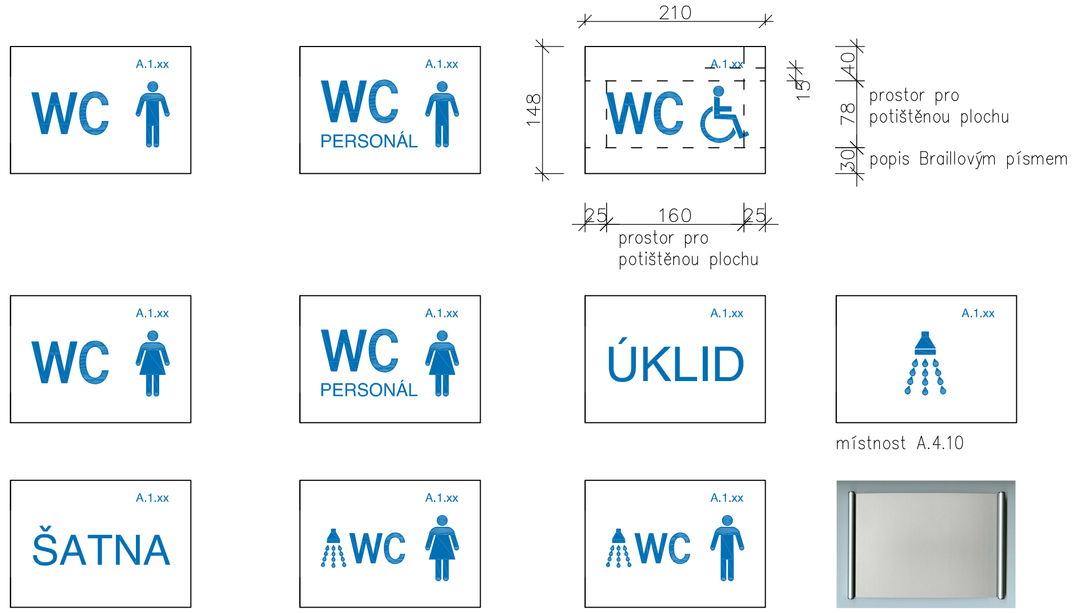


místnost A.4.10

místnost A.4.08
vel. písma: 35 mm

místnost A.4.06

místnost A.4.07

návrh reálného vzhledu

označení lehátka v boxu

označení lehátka

DVEŘNÍ CEDULKY
- FORMÁT CEDULKY: A5 NALEŽATO
- TYP DVEŘNÍ TABULKY: VYPOUKLÁ
- MATERIÁL: PROFILOVANÝ HLINÍK (LAMELY)
- POVRCHOVÁ ÚPRAVA: STŘÍBRNÝ ELOX MATNÝ
- UKONČENÍ NA LEVÉ A PRAVÉ STRANĚ HLINÍKOVÝMI TRUBIČKAMI PRŮMĚRU 9 mm, ZAKONČENÉ NEREZOVÝMI ZÁSLEPKAMI
- MONTÁŽ NA DVEŘNÍ KŘÍDLO SKRYTÝM ŠROUBOVACÍM SYSTÉMEM
- OZNAČENÍ LEHÁTEK KOTVENO KE STĚNĚ.
- OZNAČENÍ Č. LEHÁTKA UMÍSTĚNO NA ZEĎ POD HRANU KRYCÍ DESKY POLOPŘÍČKY
- DODÁVKA VČETNĚ MONTÁŽE A KOTVÍCÍCH PRVKŮ
- UMÍSTĚNÍ: SPODNÍ HRANA CEDULKY NA ÚROVEŇ 1400 mm OD PODLAHY, UMÍSTĚNÍ NA STŘED DVEŘÍ

DESIGN PIKTOGRAMŮ
- PIKTOGRAMY UMÍSTIT DO PROSTORU VYZNAČENÉ POTISKNUTELNÉ PLOCHY TABULKY
- PÍSMO A BARVY VYCHÁZEJÍ Z GRAFICKÉHO MANUÁLU ZHKHK
- POUŽITÉ PÍSMO: HELVETICA NEUE CE ROMAN
- VELIKOST PÍSMA: 50 mm A 15 mm, OZNAČENÍ MÍSTNOSTI: VELIKOST 10 mm
- BARVA PIKTOGRAMU: CMYK (C:090, M:050, Y:000, K:000), RGB (R:000, G:111, B:180)
- U PIKTOGRAMU SE NEPŘEDPOKLÁDÁ ČASTÁ VÝMĚNA
- PIKTOGRAMY VYTIŠTĚNY JAKO MOTIV NA SAMOLEPÍCÍ FÓLII (NA CELOU PLOCHU CEDULKU – MODRÁ A PRŮHLEDNÁ BARVA) NALEPENY PŘÍMO NA ZÁDA TABULKY. VE SPODNÍ ČÁSTI BUDE NALEPEN PÁSEK S POPISEM V BRAILLOVĚ PÍSMU Z HLINÍKOVÉ SAMOLEPÍCÍ FÓLIE. NA PIKTOGRAMECH NEBUDE POUŽITA OCHRANNÁ ANTIREFLEXIVNÍ FÓLIE
- DESIGN A TISK MOTIVU TABULKY NUTNO ODSOUHLASIT VEDENÍM NEMOCNICE A KONZULTOVAT S GRAFIKEM DODAVATELE ORIENTAČNÍHO SYSTÉMU!!!
- PODROBNÉ TISKOVÉ SOUBORY VYTVOŘÍ GRAFICKÉ ODDĚLENÍ DODAVATELE!!!

PRO TOTO PODLAŽÍ CELKEM 26 TABULEK

## NÁVRH – DVEŘNÍ TABULKY – PŘÍKLADY OZNAČENÍ MÍSTNOSTÍ (M 1:5)

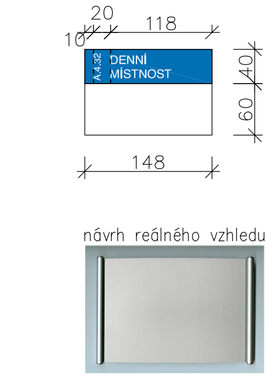


návrh reálného vzhledu

DVEŘNÍ CEDULKY
- FORMÁT CEDULKY: A6 NALEŽATO
- TYP DVEŘNÍ TABULKY: VYPOUKLÁ
- MATERIÁL: PROFILOVANÝ HLINÍK (LAMELY)
- POVRCHOVÁ ÚPRAVA: STŘÍBRNÝ ELOX MATNÝ
- SOUČÁSTÍ JE VRCHNÍ KRYCÍ ANTIREFLEXIVNÍ FÓLIE
- UKONČENÍ NA LEVÉ A PRAVÉ STRANĚ HLINÍKOVÝMI TRUBIČKAMI PRŮMĚRU 9 mm, ZAKONČENÉ NEREZOVÝMI ZÁSLEPKAMI
- SNADNÁ RYCHLÁ VYMĚNITELNOST TIŠTĚNÉHO VKLÁDANÉHO TEXTU
- TISK MOŽNÝ I NA KRYCÍ FÓLII
- MONTÁŽ NA ZEĎ SKRYTÝM ŠROUBOVACÍM SYSTÉMEM
- DODÁVKA VČETNĚ MONTÁŽE A KOTVÍCÍCH PRVKŮ
- UMÍSTĚNÍ CEDULKU UMÍSTIT (POKUD JE TO MOŽNÉ) NA STRANU KLIKY DVEŘÍ VE VZDÁLENOSTI 150 mm OD ZÁRUBNĚ A SPODNÍ HRANU CEDULKY NA ÚROVEŇ 1400 mm OD PODLAHY

DESIGN TIŠTĚNÝCH MOTIVŮ
- NÁZEV MÍSTNOSTI BUDE NATIŠTĚN NA KRYCÍ ANTIREFLEXIVNÍ FÓLII
- DOPLŇKOVÝ POPIS, JAKO DOPLŇUJÍCÍ INFORMACE, BUDOU TIŠTĚNY NA FORMÁT A6 NA BÍLÝ KANCELÁŘSKÝ PAPÍR A BUDE VLOŽEN POD KRYCÍ FÓLII
- PÍSMO A BARVY VYCHÁZEJÍ Z GRAFICKÉHO MANUÁLU ZHKHK
- POUŽITÉ PÍSMO: HELVETICA NEUE CE ROMAN
- VELIKOST PÍSMA: 10 mm (HLAVNÍ POPIS) A 8 mm (OZNAČENÍ MÍSTNOSTI)
- OZNAČENÍ MODRÉ BARVY: CMYK (C:090, M:050, Y:000, K:000), RGB (R:000, G:111, B:180)
- OZNAČENÍ MÍSTNOSTI BUDE BÍLÝM PÍSMEM NA MODRÉM PODKLADU
- POLOHA PÍSMA: UMÍSTĚNÍ NA STŘED PŘI LEVÉM OKRAJI
- OBSAH SDĚLENÍ CEDULKY NAVRHNE A ODSOUHLASÍ VEDENÍ NEMOCNICE DLE SVÝCH POŽADAVKŮ A ZVYKLOSTÍ
- DESIGN A TISK MOTIVU TABULKY NUTNO ODSOUHLASIT VEDENÍM NEMOCNICE A KONZULTOVAT S GRAFIKEM DODAVATELE ORIENTAČNÍHO SYSTÉMU!!!
- PODROBNÉ TISKOVÉ SOUBORY VYTVOŘÍ GRAFICKÉ ODDĚLENÍ DODAVATELE!!!

PRO TOTO PODLAŽÍ CELKEM 28 TABULEK

OBJEDNATEL :
**KRÁLOVÉHRADECKÝ KRAJ,**
PIVOVARSKÉ NÁMĚSTÍ 1245
500 03 HRADEC KRÁLOVÉ

KRÁLOVÉHRADECKÝ KRAJ

| | | |
|---|---|---|
| VEDOUCÍ PROJEKTANT | ING. ONDŘEJ FABIÁN | |
| ZODP. PROJEKTANT | ING. ONDŘEJ FABIÁN | |
| VYPRACOVALA | ING.ARCH. PAVLA OLŠÁKOVÁ | |
| KONTROLOVAL | ING. ONDŘEJ FABIÁN | |

KRAJ : KRÁLOVÉHRADECKÝ | STAV. ÚŘAD : JIČÍN

KANIA, a.s. Špálova 80/9, 702 00 Ostrava - Přívoz
tel.: 596 243 487
e-mail: info@kania-ostrava.cz

NÁZEV AKCE :
**NOVOSTAVBA PAVILONU "A"**
(STAVEBNÍ ÚPRAVY Č.P. 511 PRO LABORATOŘE A ONKOLOGII OBLASTNÍ NEMOCNICE JIČÍN A.S.)

| | |
|---|---|
| STUPEŇ | DPS |
| DATUM | 08/2020 |
| FORMÁT/POČET STR. | A4/10 |
| MĚŘÍTKO | 1:100 |
| ARCHIVNÍ ČÍSLO | |

| | | | |
|---|---|---|---|
| NÁZEV OBJEKTU : SO 01.5 | ČÁST : INFORMAČNÍ SYSTÉM | Č. ZAK. 15033 | ČÍSLO SOUPRAVY |
| | | SOUBOR DWG | |

NÁZEV PŘÍLOHY :
INFORMAČNÍ SYSTÉM - PŮDORYS 4NP

Č. PŘÍLOHY :
15033-DPS-D.2-01.5-06