




OBSAH:


.01.. .05	NAPÁJENÍ A SPOLEČNÉ SIGNÁLY ROZVÁDĚČE MaR
.11.. .18	ZAPOJENÍ TECHNOLOGIE VZT 7
.21.. .28	ZAPOJENÍ TECHNOLOGIE VZT 8
.31.. .38	ZAPOJENÍ TECHNOLOGIE VZT 9
.41.. .48	ZAPOJENÍ TECHNOLOGIE VZT 10
.51.. .58	ZAPOJENÍ ODTAHOVÝCH VENTILÁTORŮ VZT16,17,18,19,24,25,26
.61.. .69	ZAPOJENÍ TECHNOLOGIE VZT 28


AKTUALIZACE PROJEKTOVÉ DOKUMENTACE 08/2020

OBJEDNATEL :		 KRÁLOVÉHRADECKÝ KRAJ PIVOVARSKÉ NÁMĚSTÍ 1245 500 03 HRADEC KRÁLOVÉ	
VEDOUČÍ PROJEKTANT	ING. ONDŘEJ FABIÁN	 KANIA, a.s. Špálova 80/9, 702 00 Ostrava - Přívoz tel : 596 243 487 e-mail : info@kania-ostrava.cz	
ZODP. PROJEKTANT	ING. ONDŘEJ FABIÁN		
VYPRACOVAL	ING. TOMÁŠ VESELÝ		
KONTROLOVAL	ING. PETR HAVLENA		
KRAJ : KRÁLOVÉHRADECKÝ		STAV. ÚŘAD : JIČÍN	
NÁZEV AKCE :		STUPĚŇ	
NOVOSTAVBA PAVILONU "A" (STAVEBNÍ ÚPRAVY Č.P. 511 PRO LABORATOŘE A ONKOLOGII OBLASTNÍ NEMOCNICE JIČÍN A.S.)		DPS	
		DATUM	
		08/2020	
		FORMÁT/POČET STR.	
		A4/59	
		MĚŘÍTKO	
		—	
		ARCHIVNÍ ČÍSLO	
NÁZEV OBJEKTU :	ČÁST :	Č. ZAK.	15033
PAVILON A	MĚŘENÍ A REGULACE	SOUBOR	DWG
		ČÍSLO SOUPRAVY	
NÁZEV PŘÍLOHY :		Č. PŘÍLOHY :	
SCHEMA ROZVADĚČE RA5.1		15033-DPS-D.1.4.7-SO 01 - 14	

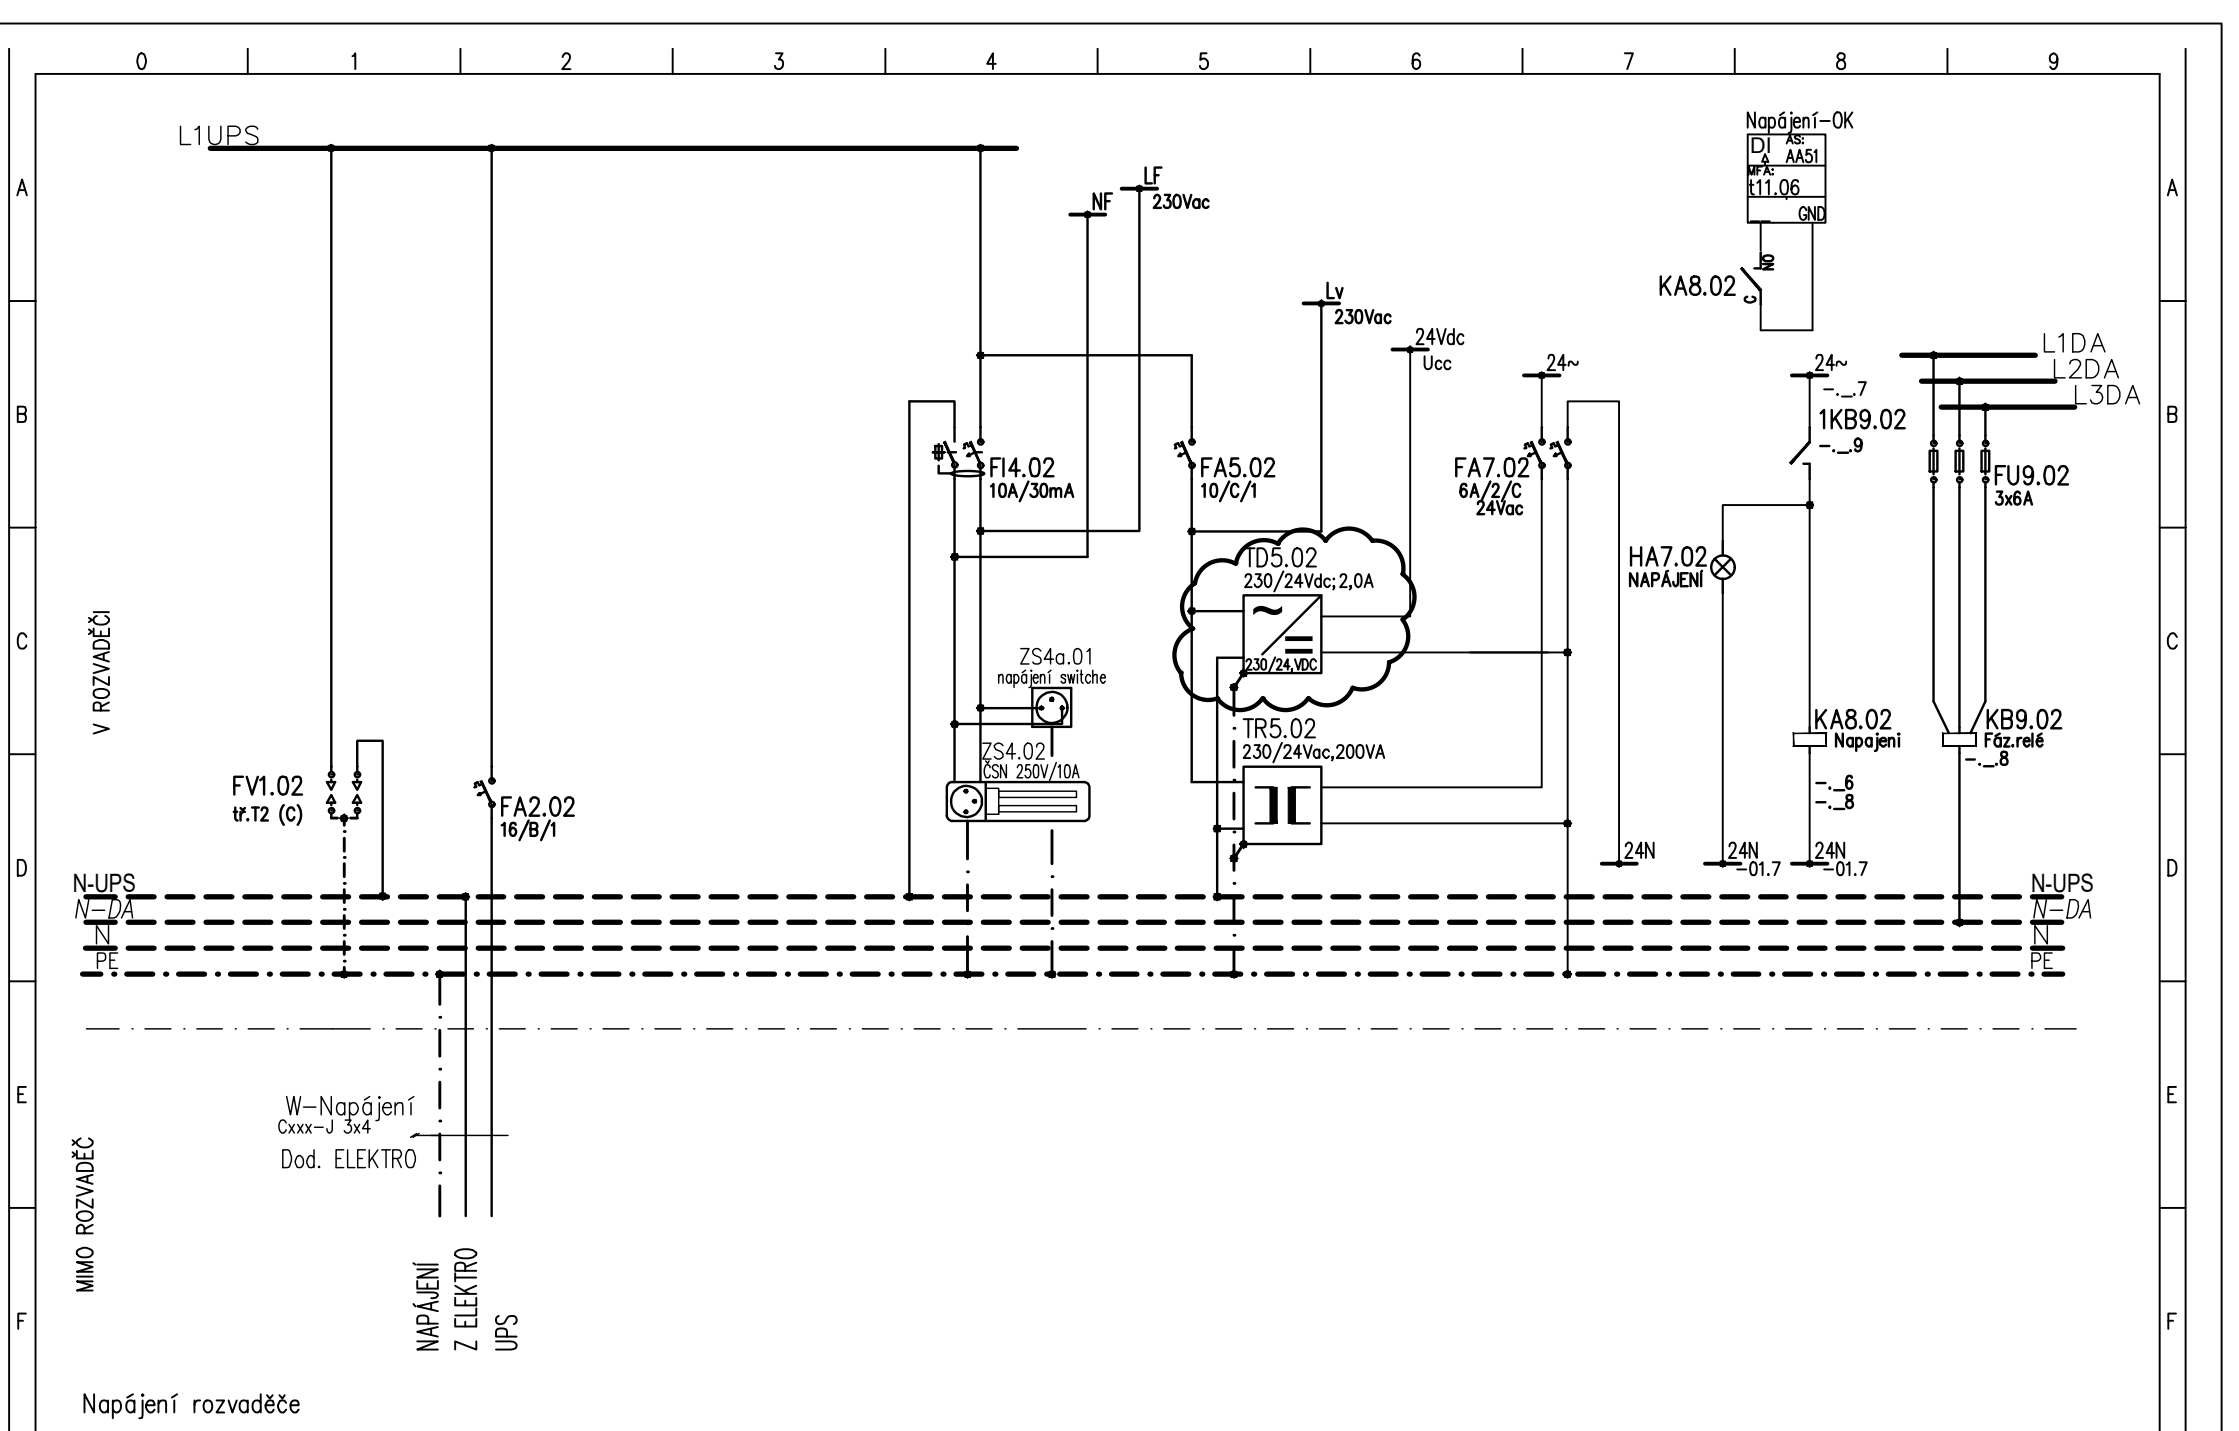



Napájení rozvaděče

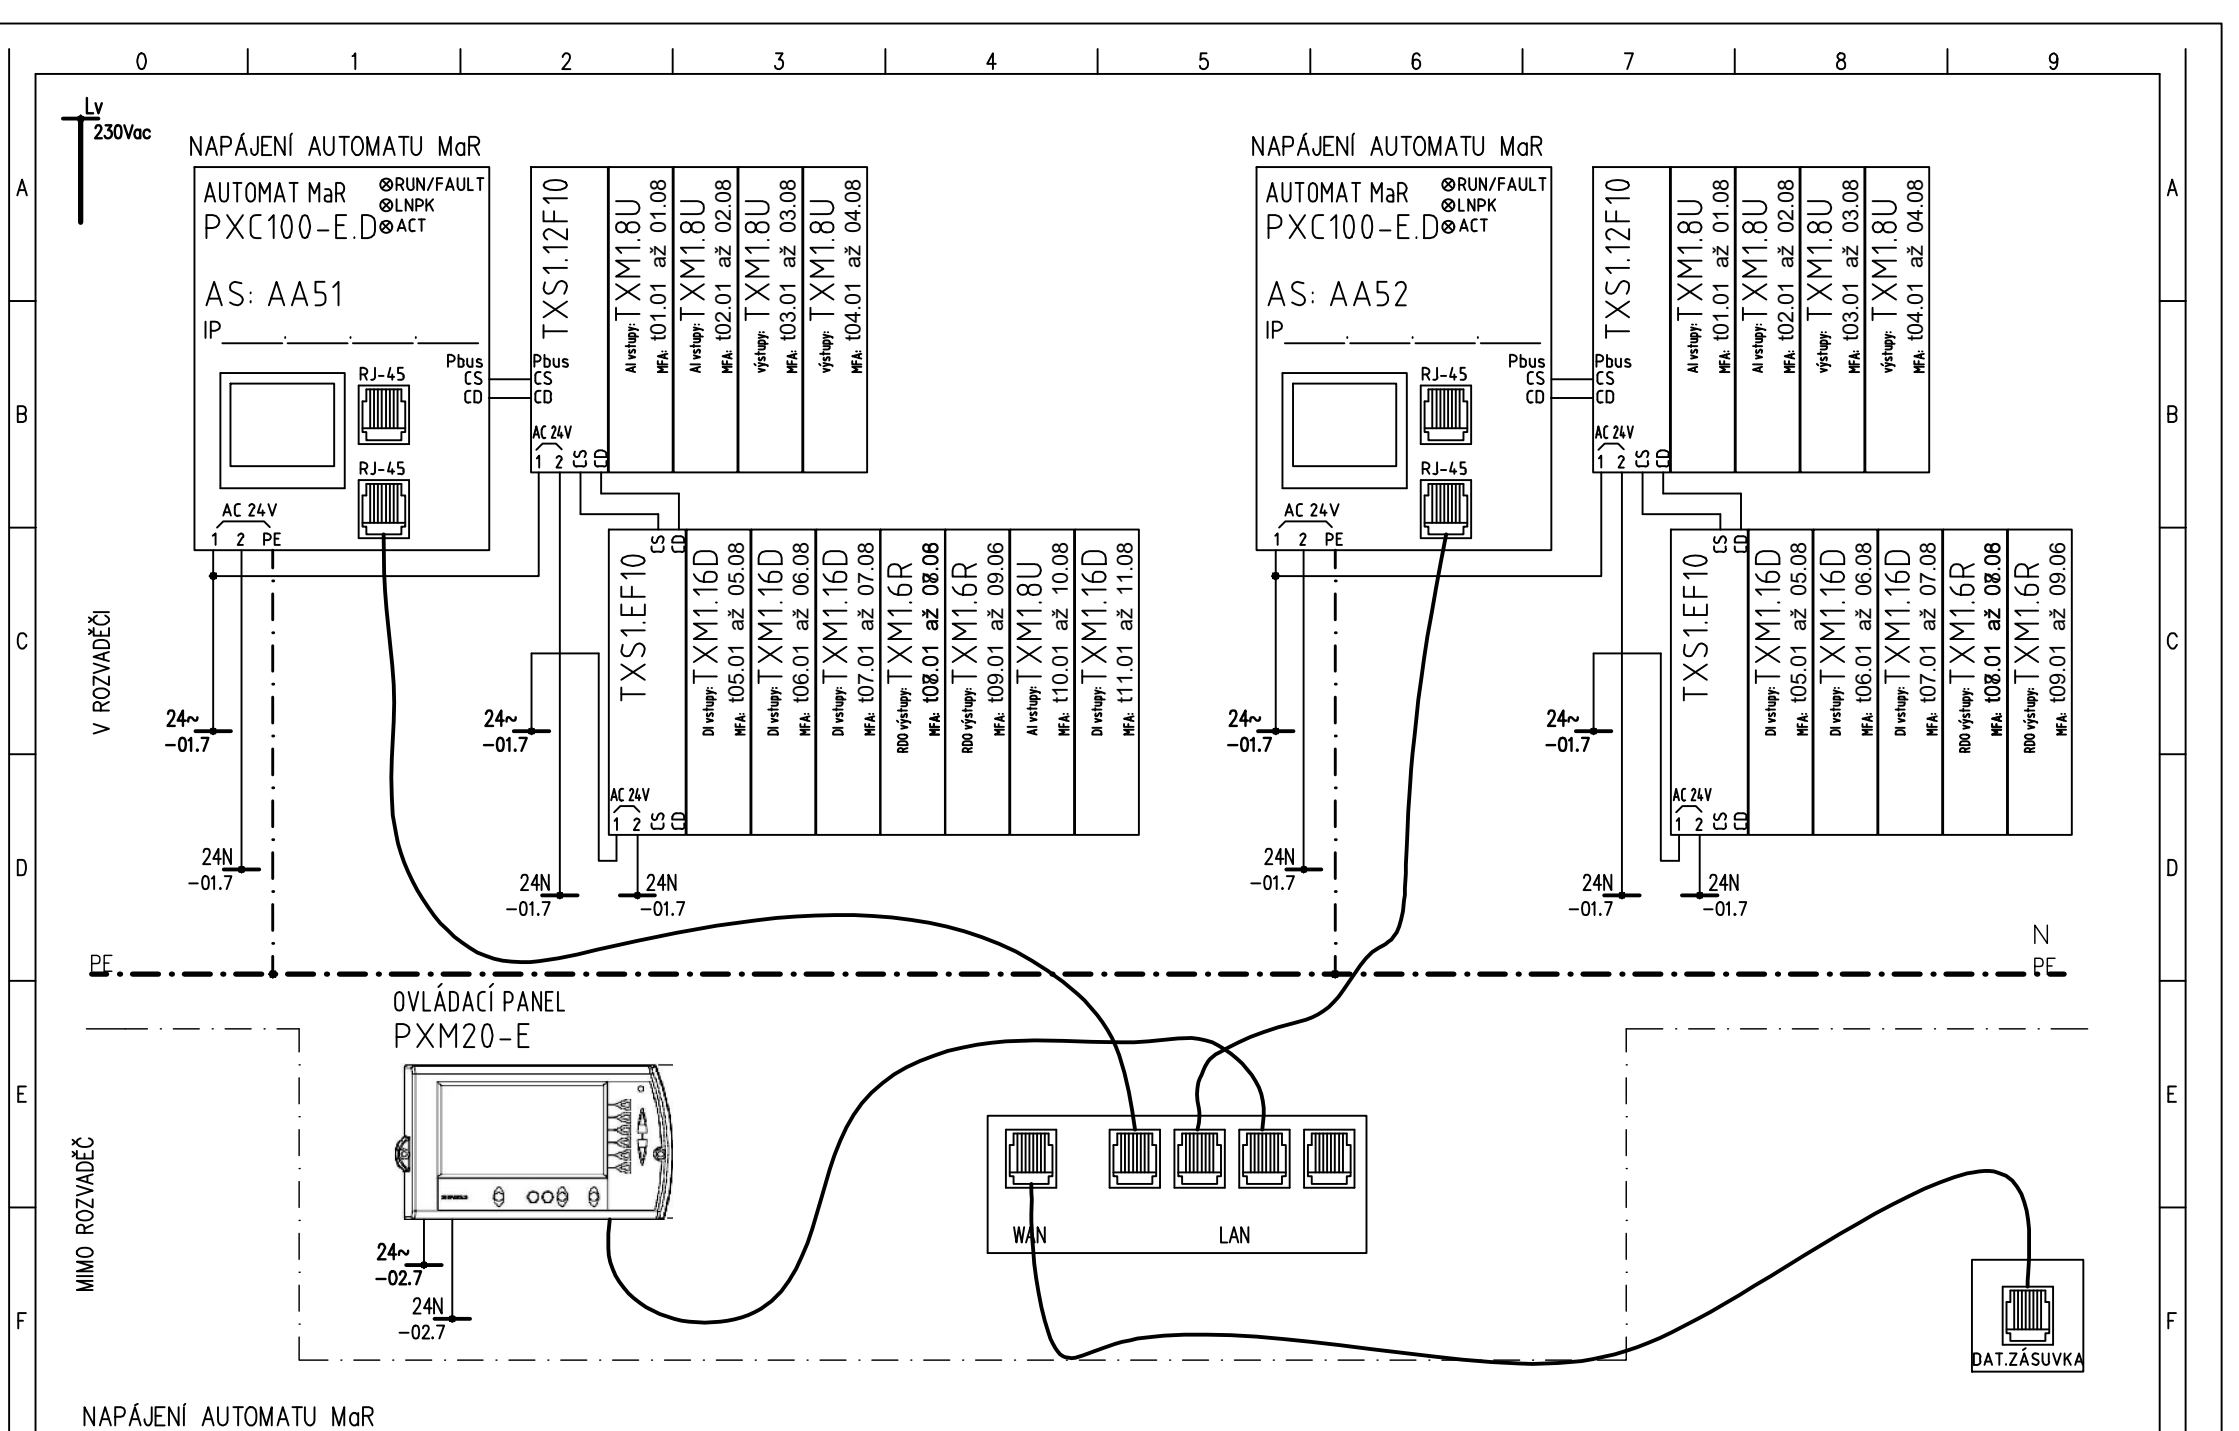


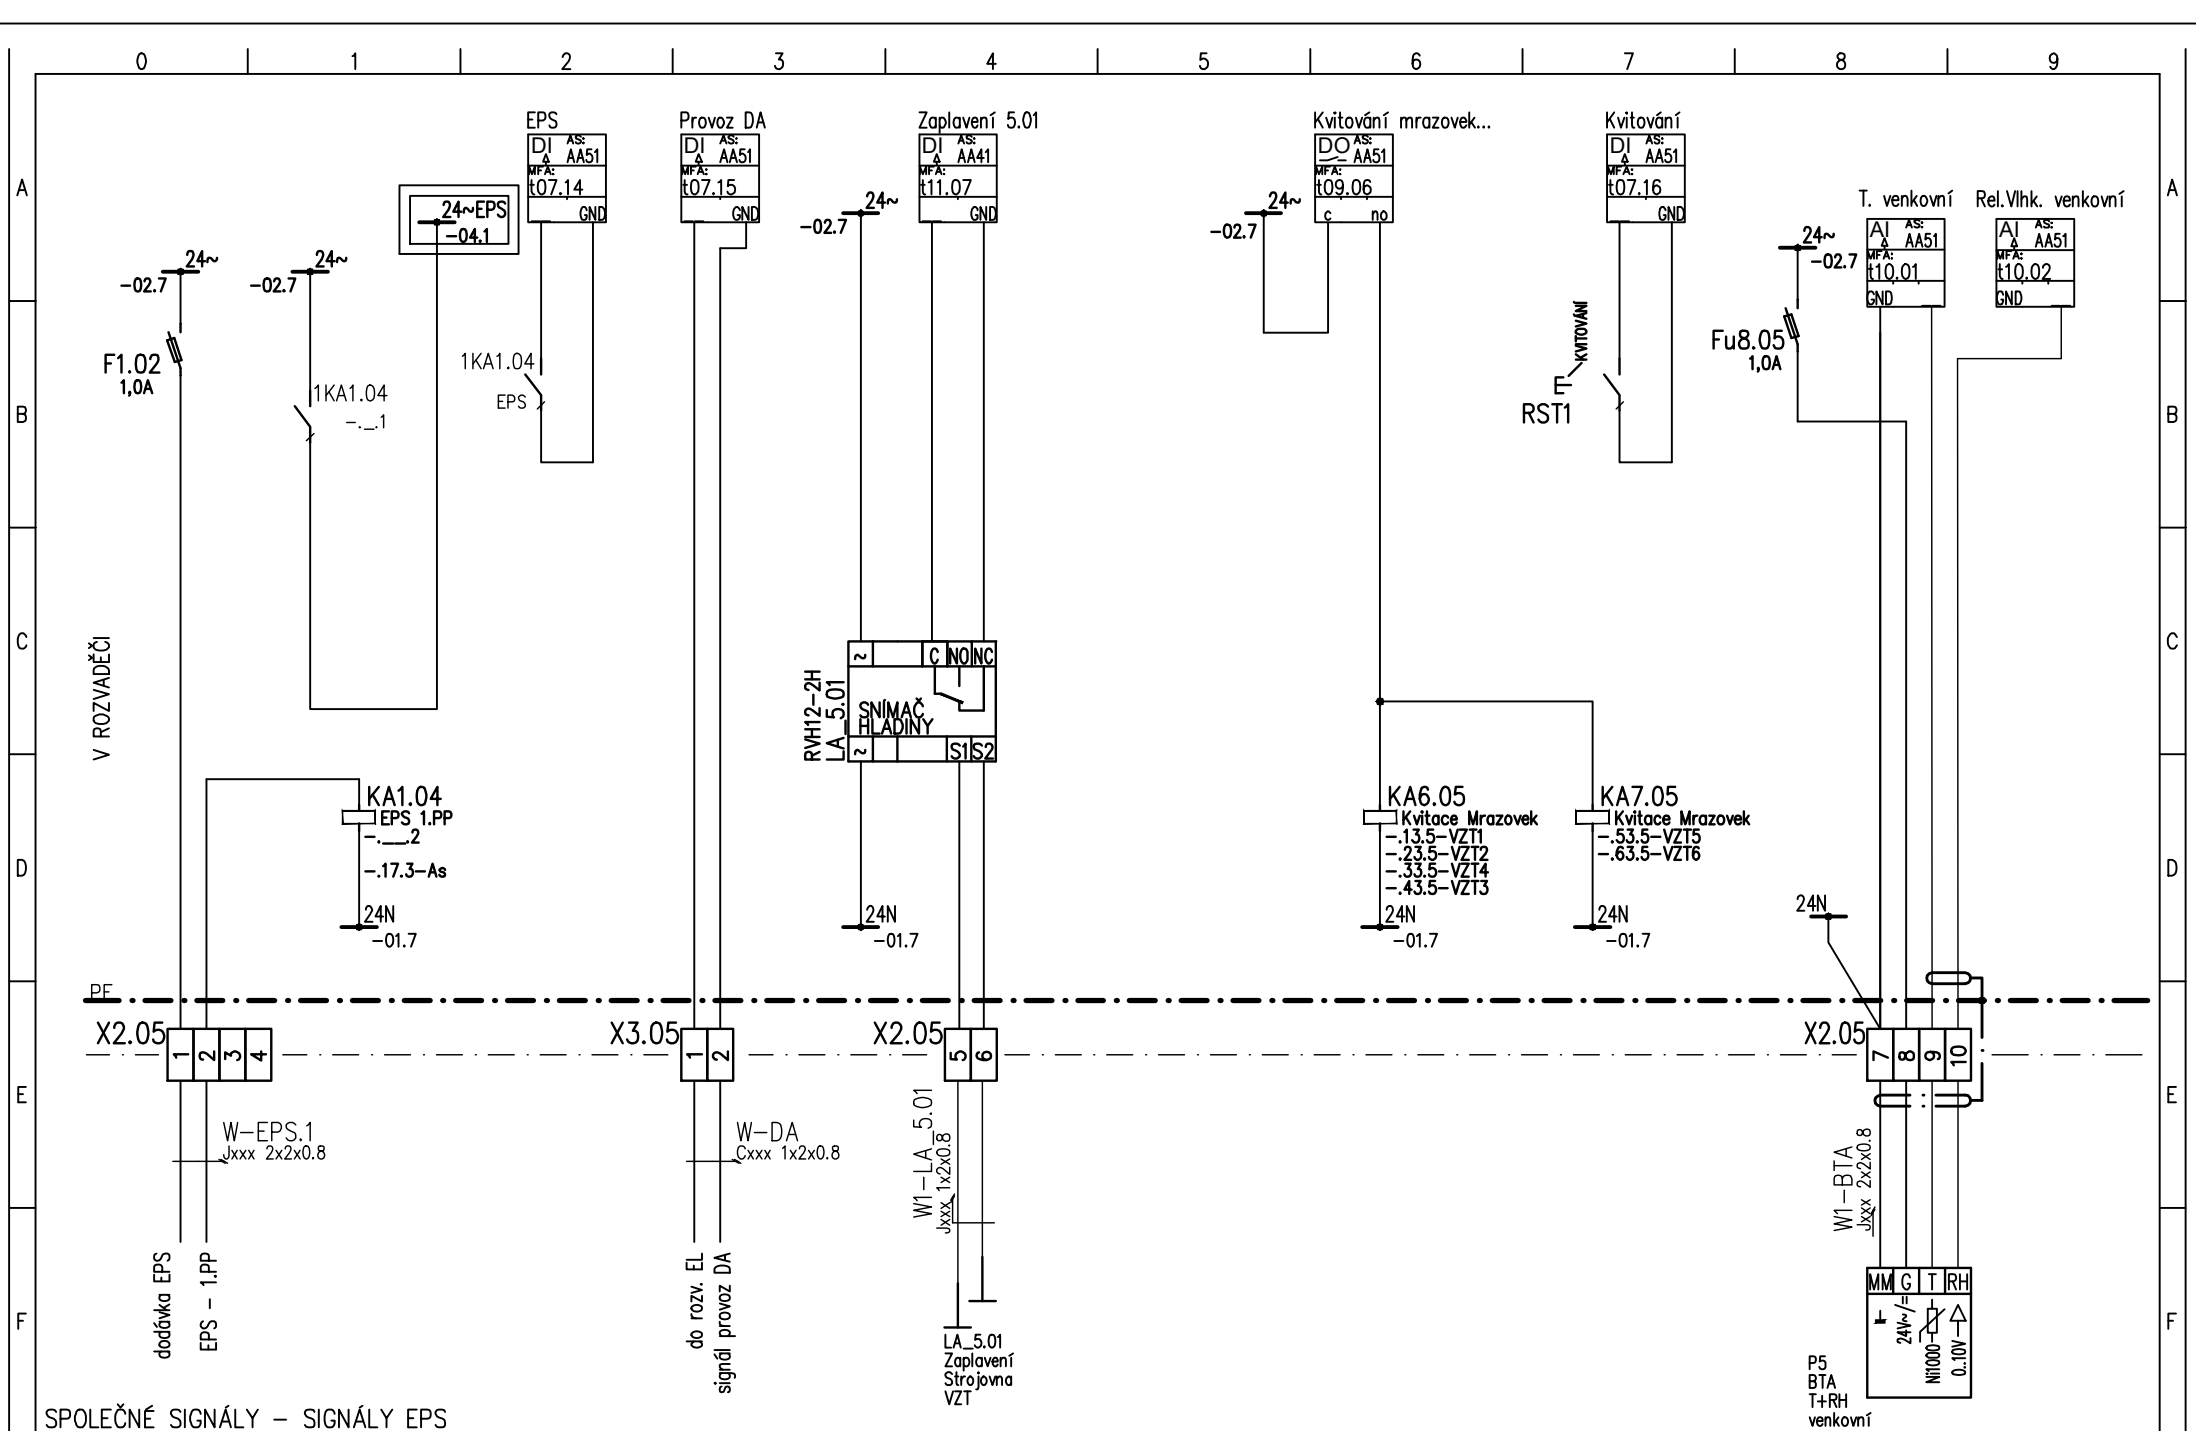



AKCE:	Stavební úpravy č.p.511 pro laboratoře a onkologii, Oblastní nemocnice Jičín	PROJECT:	DATUM: 09/2016	DATE:	VYPRACOVAL: T.VESELÝ
NÁZEV VÝKRESU:	SCHÉMA MaR – ROZVÁDĚČ RA0.1 SPOLEČNÉ SIGNÁLY – BLOKACE EPS	DRAWING TITLE:	VÝKRES ČÍSLO: SO 01 D1-4 MaR -10	PLAN No: 00	VERZ: VER: STRANA: 00 .05

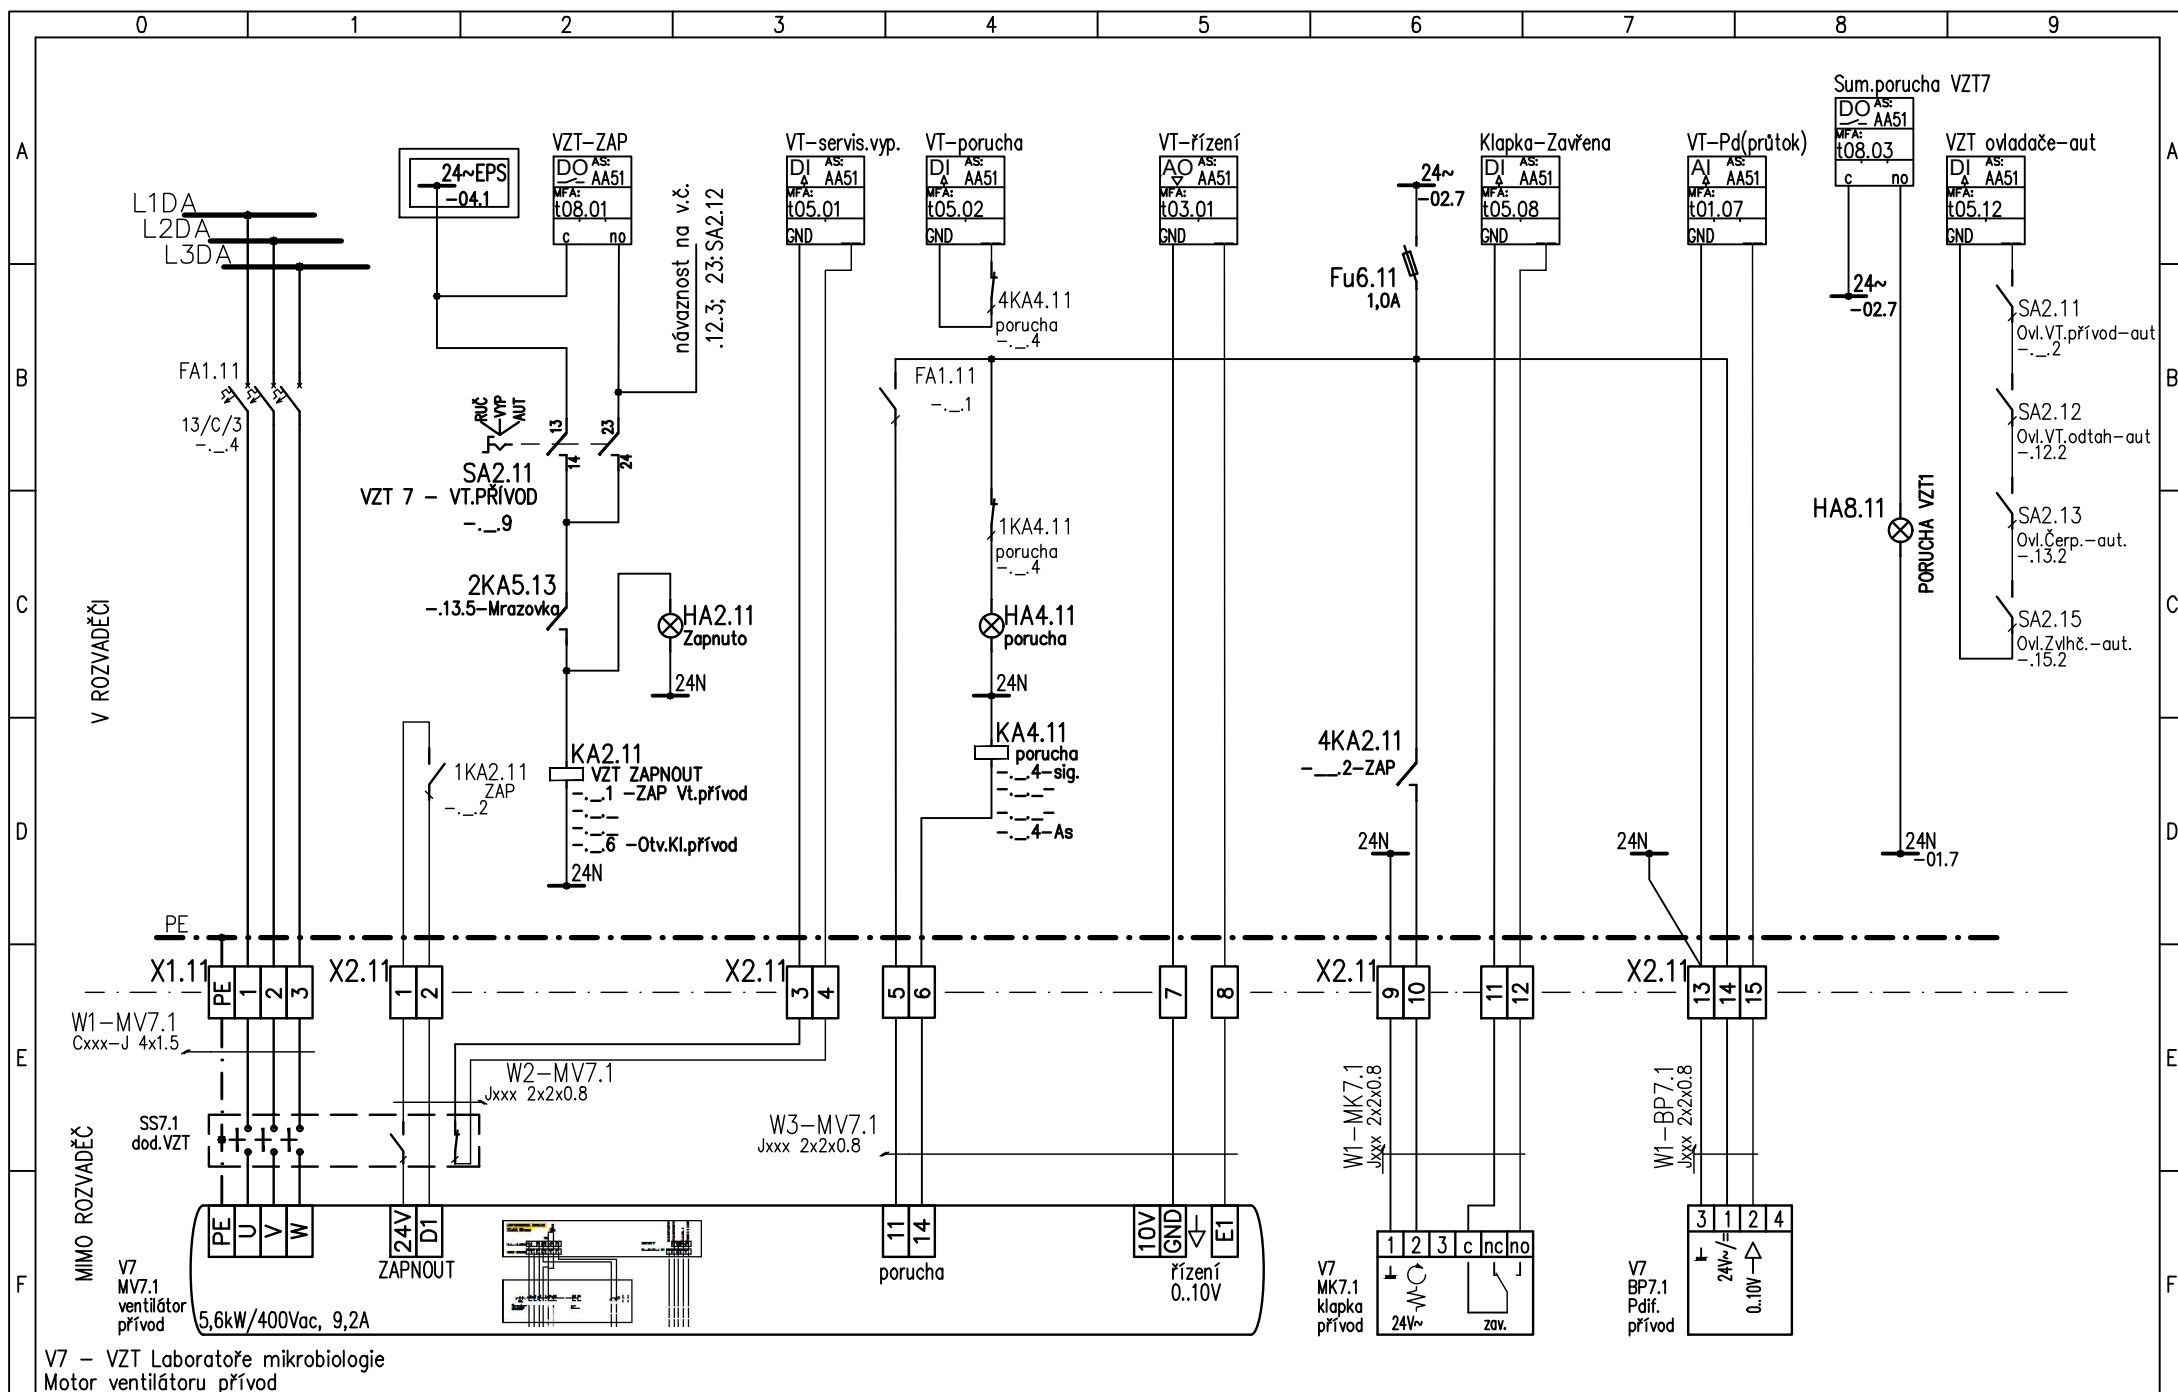


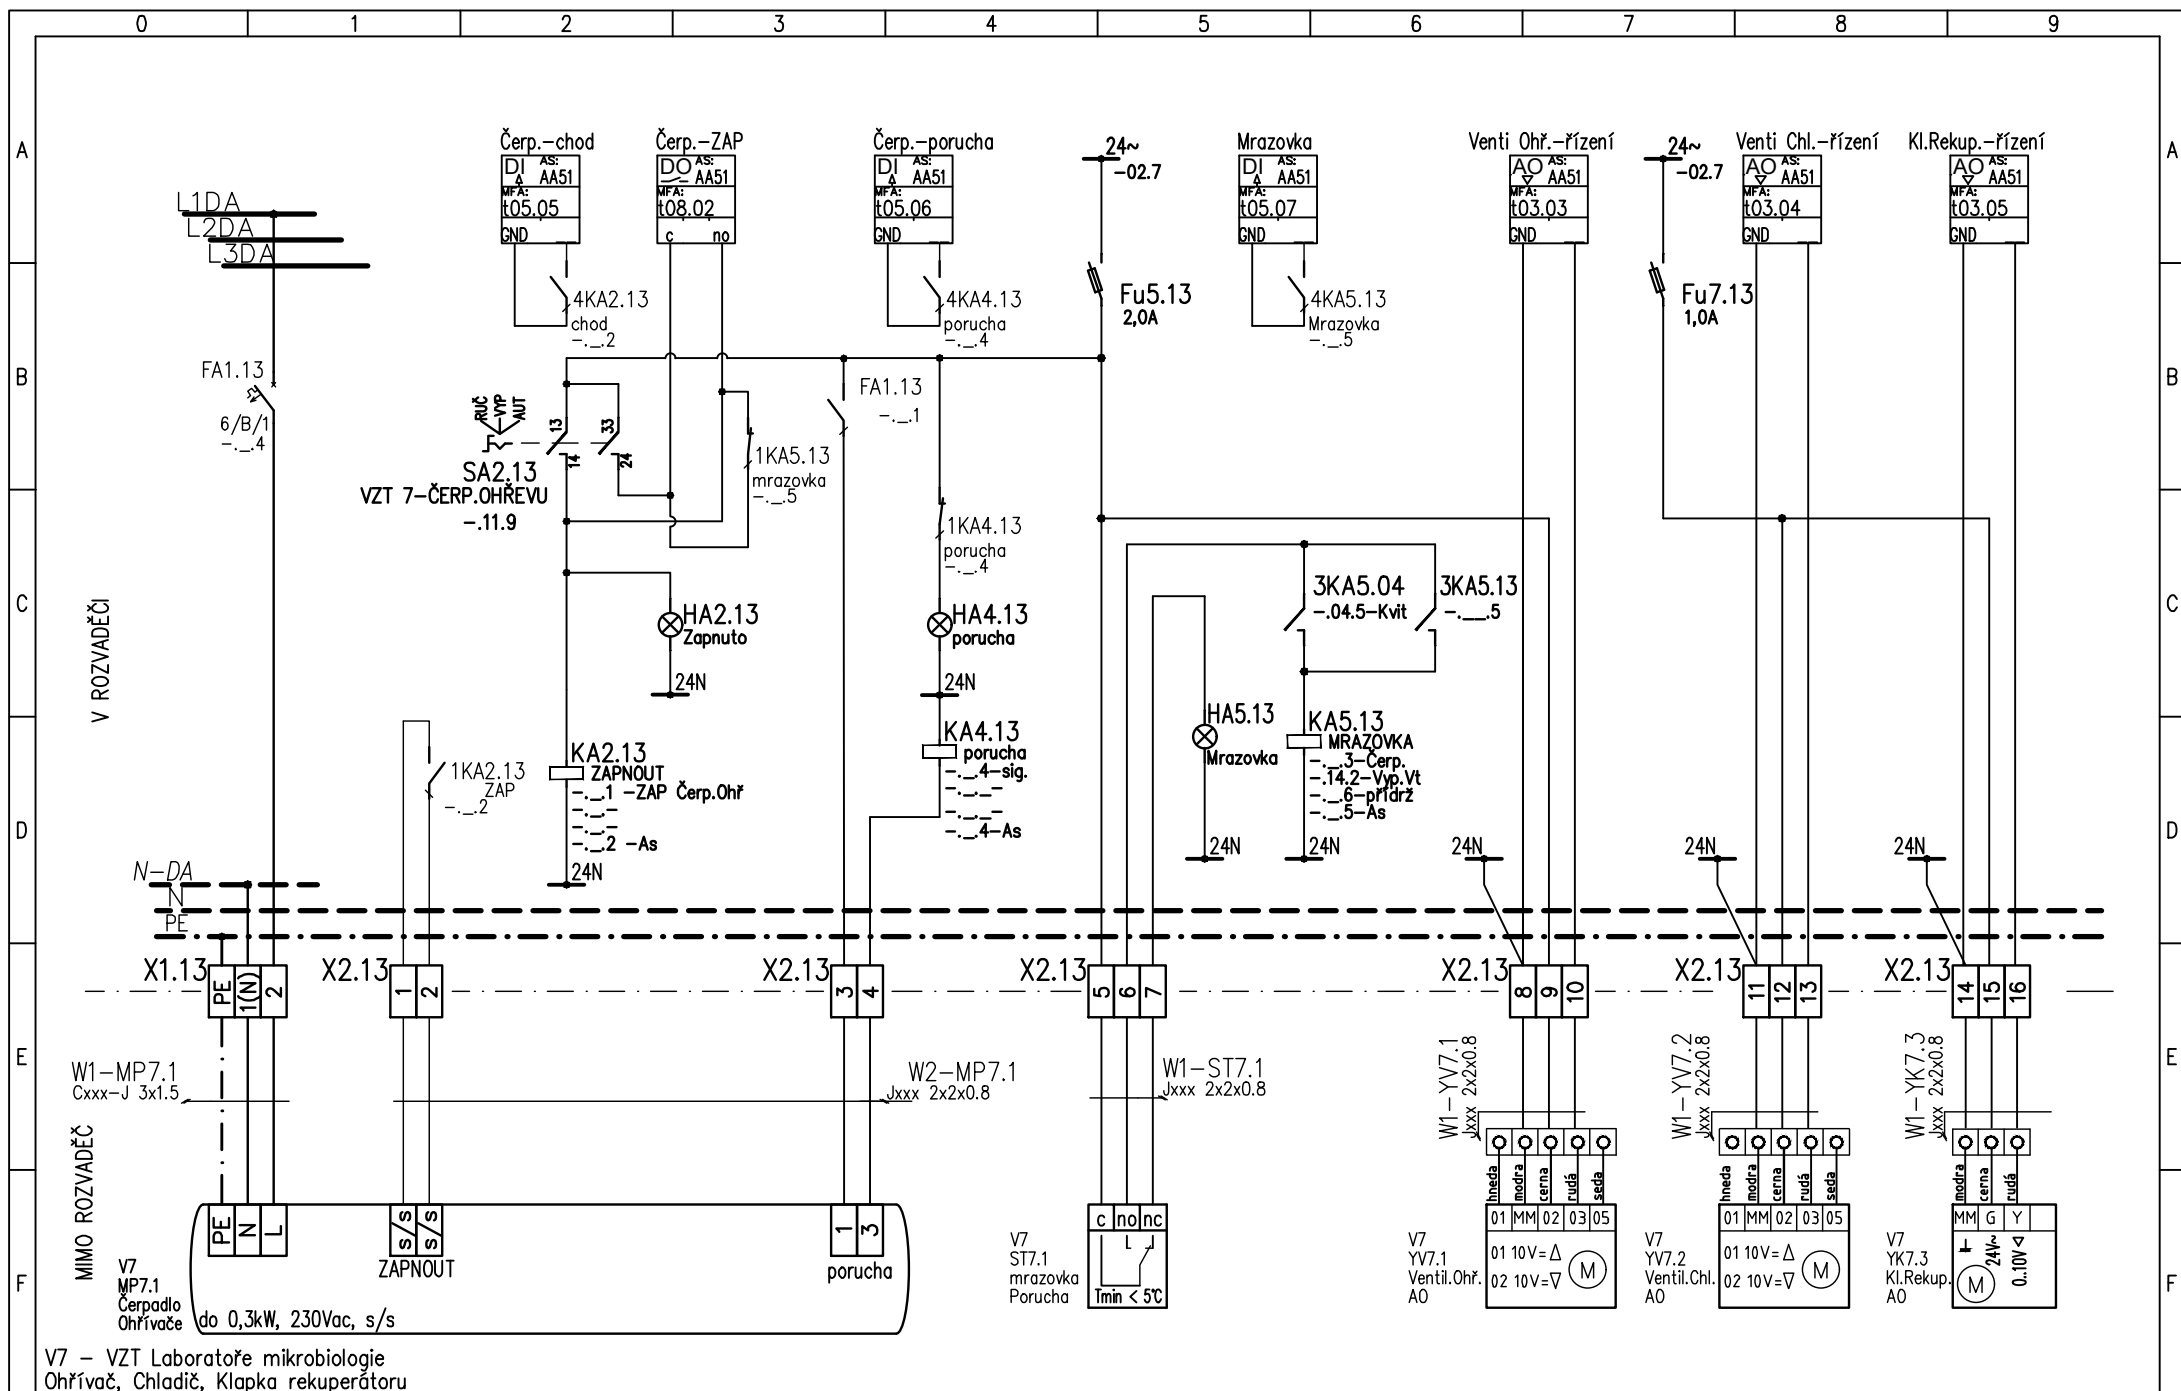


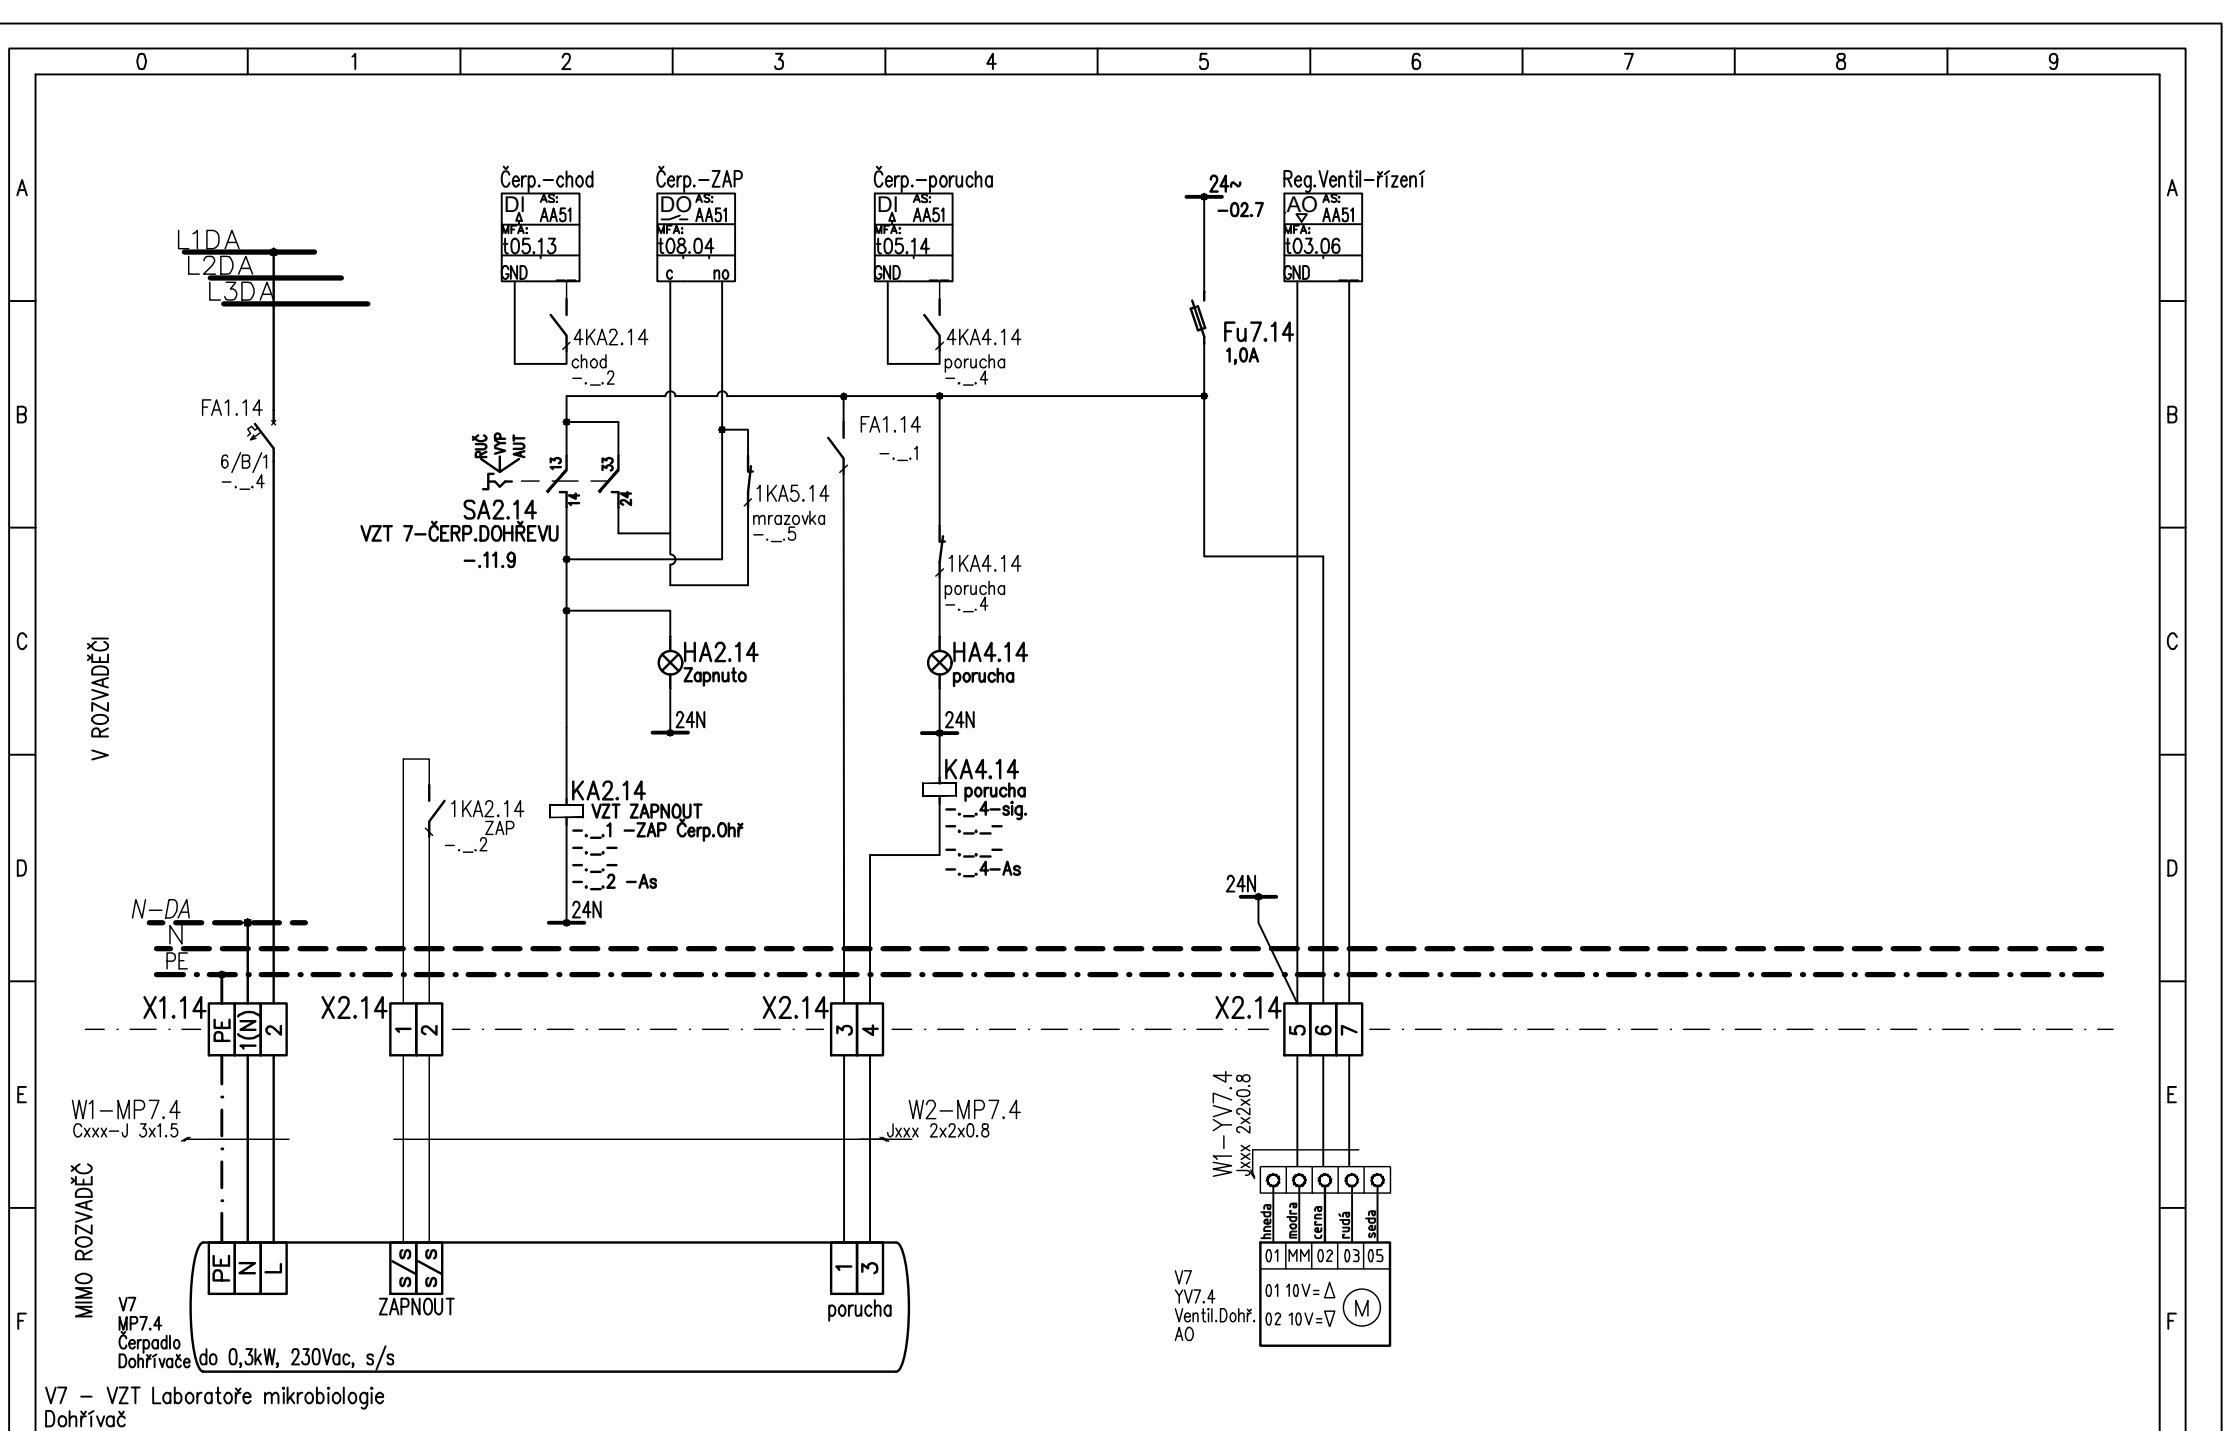


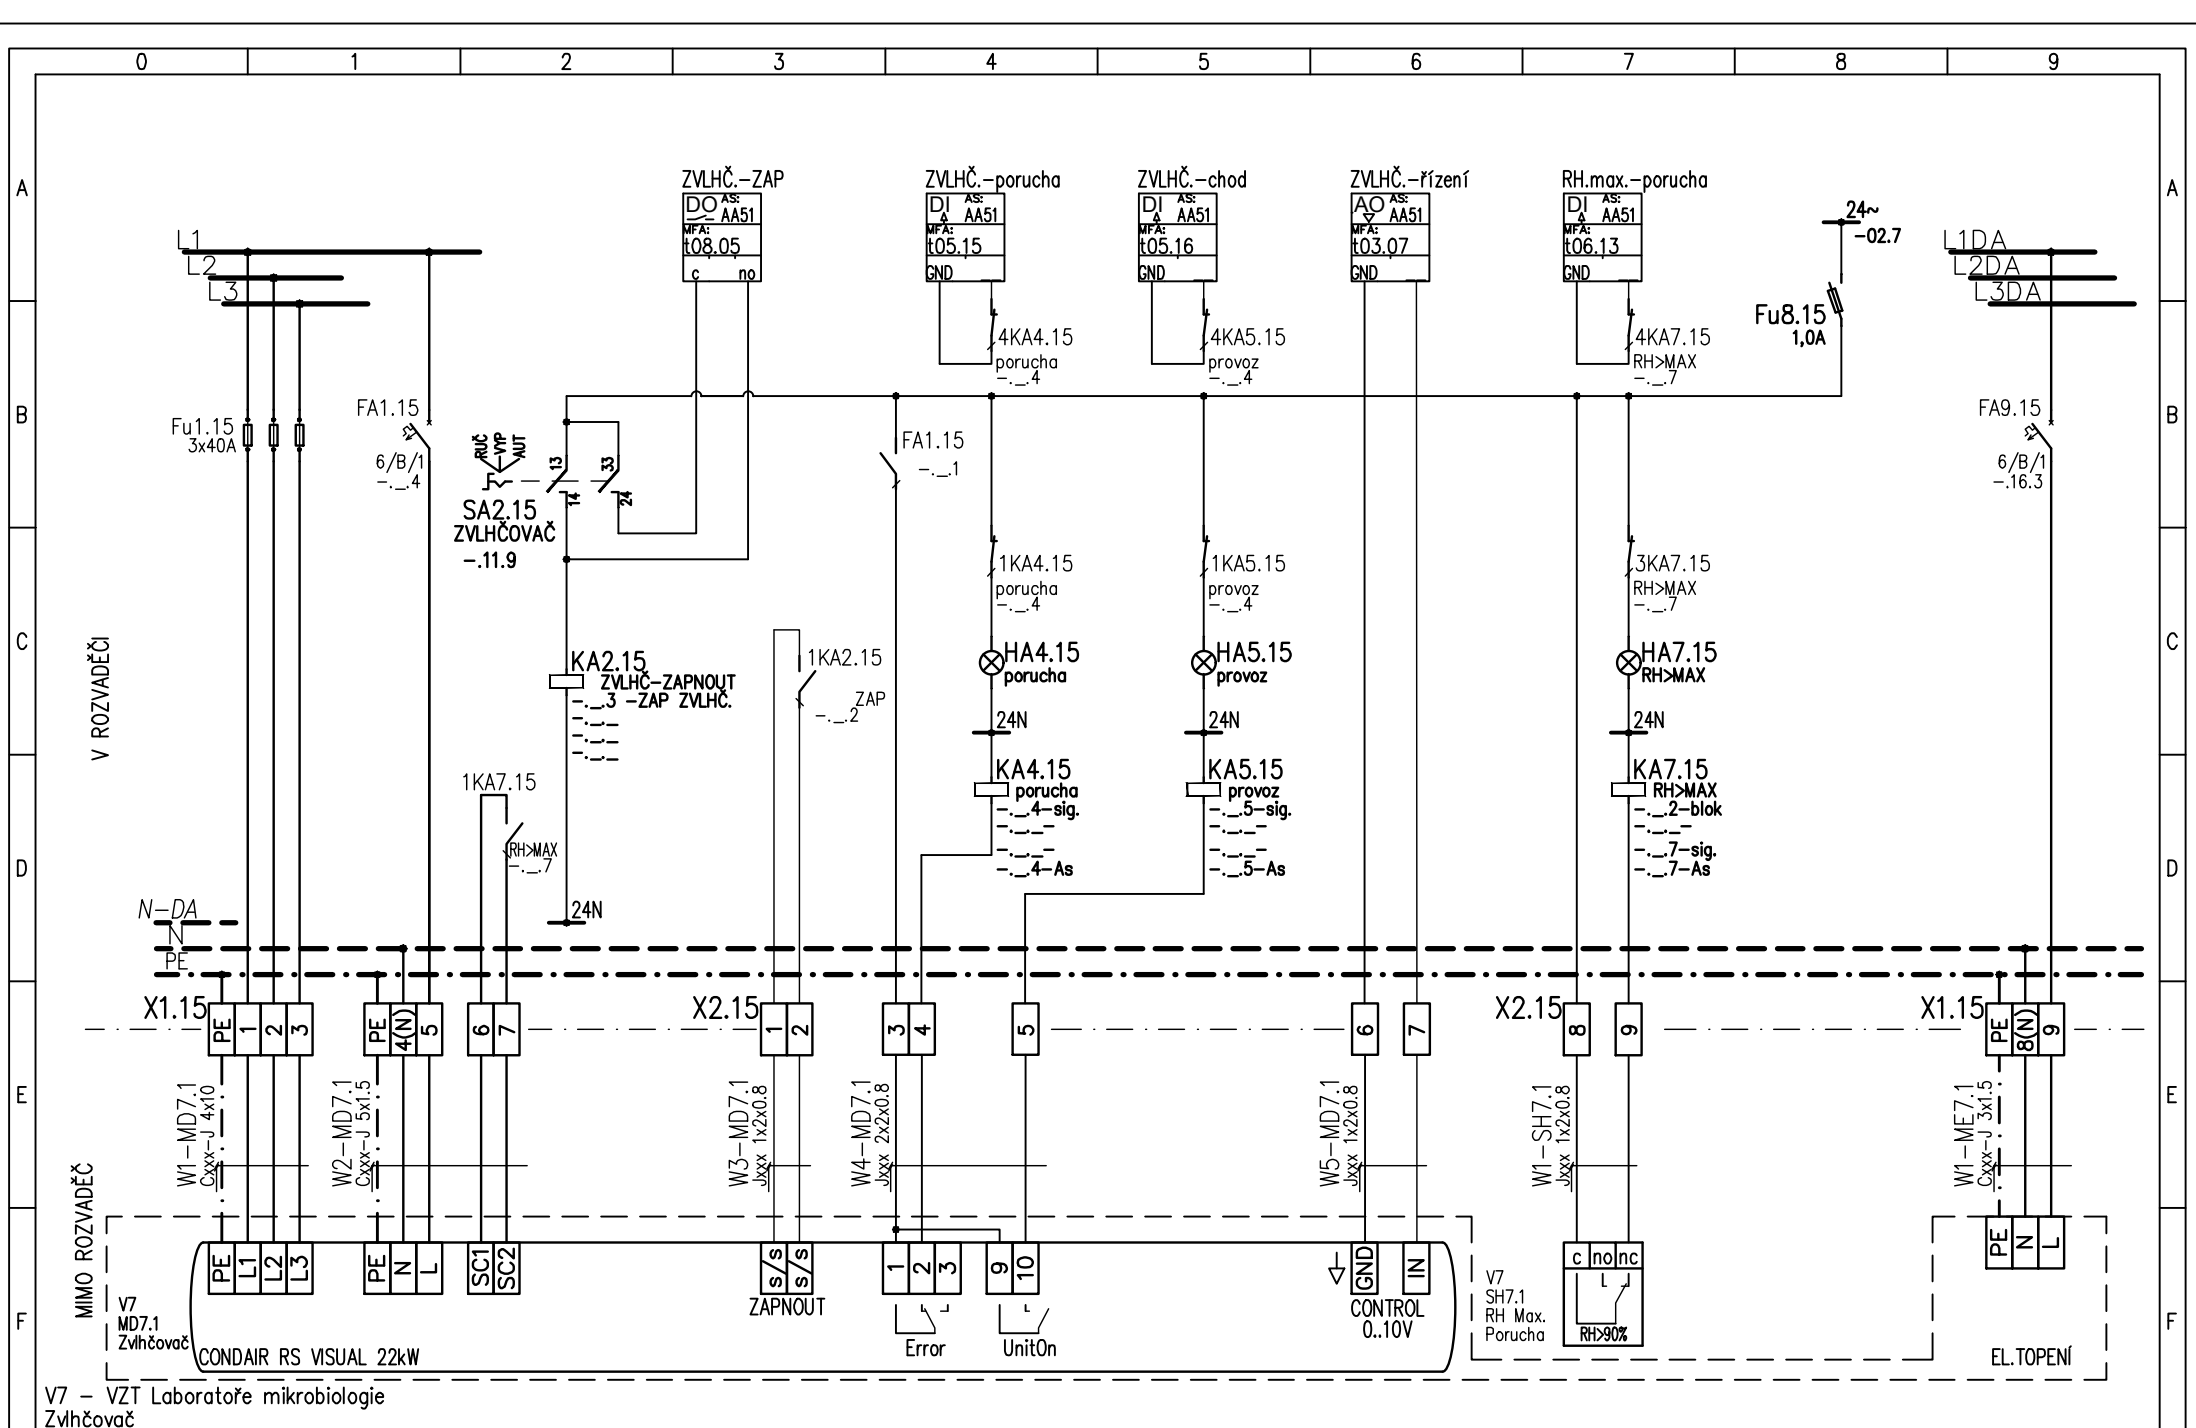


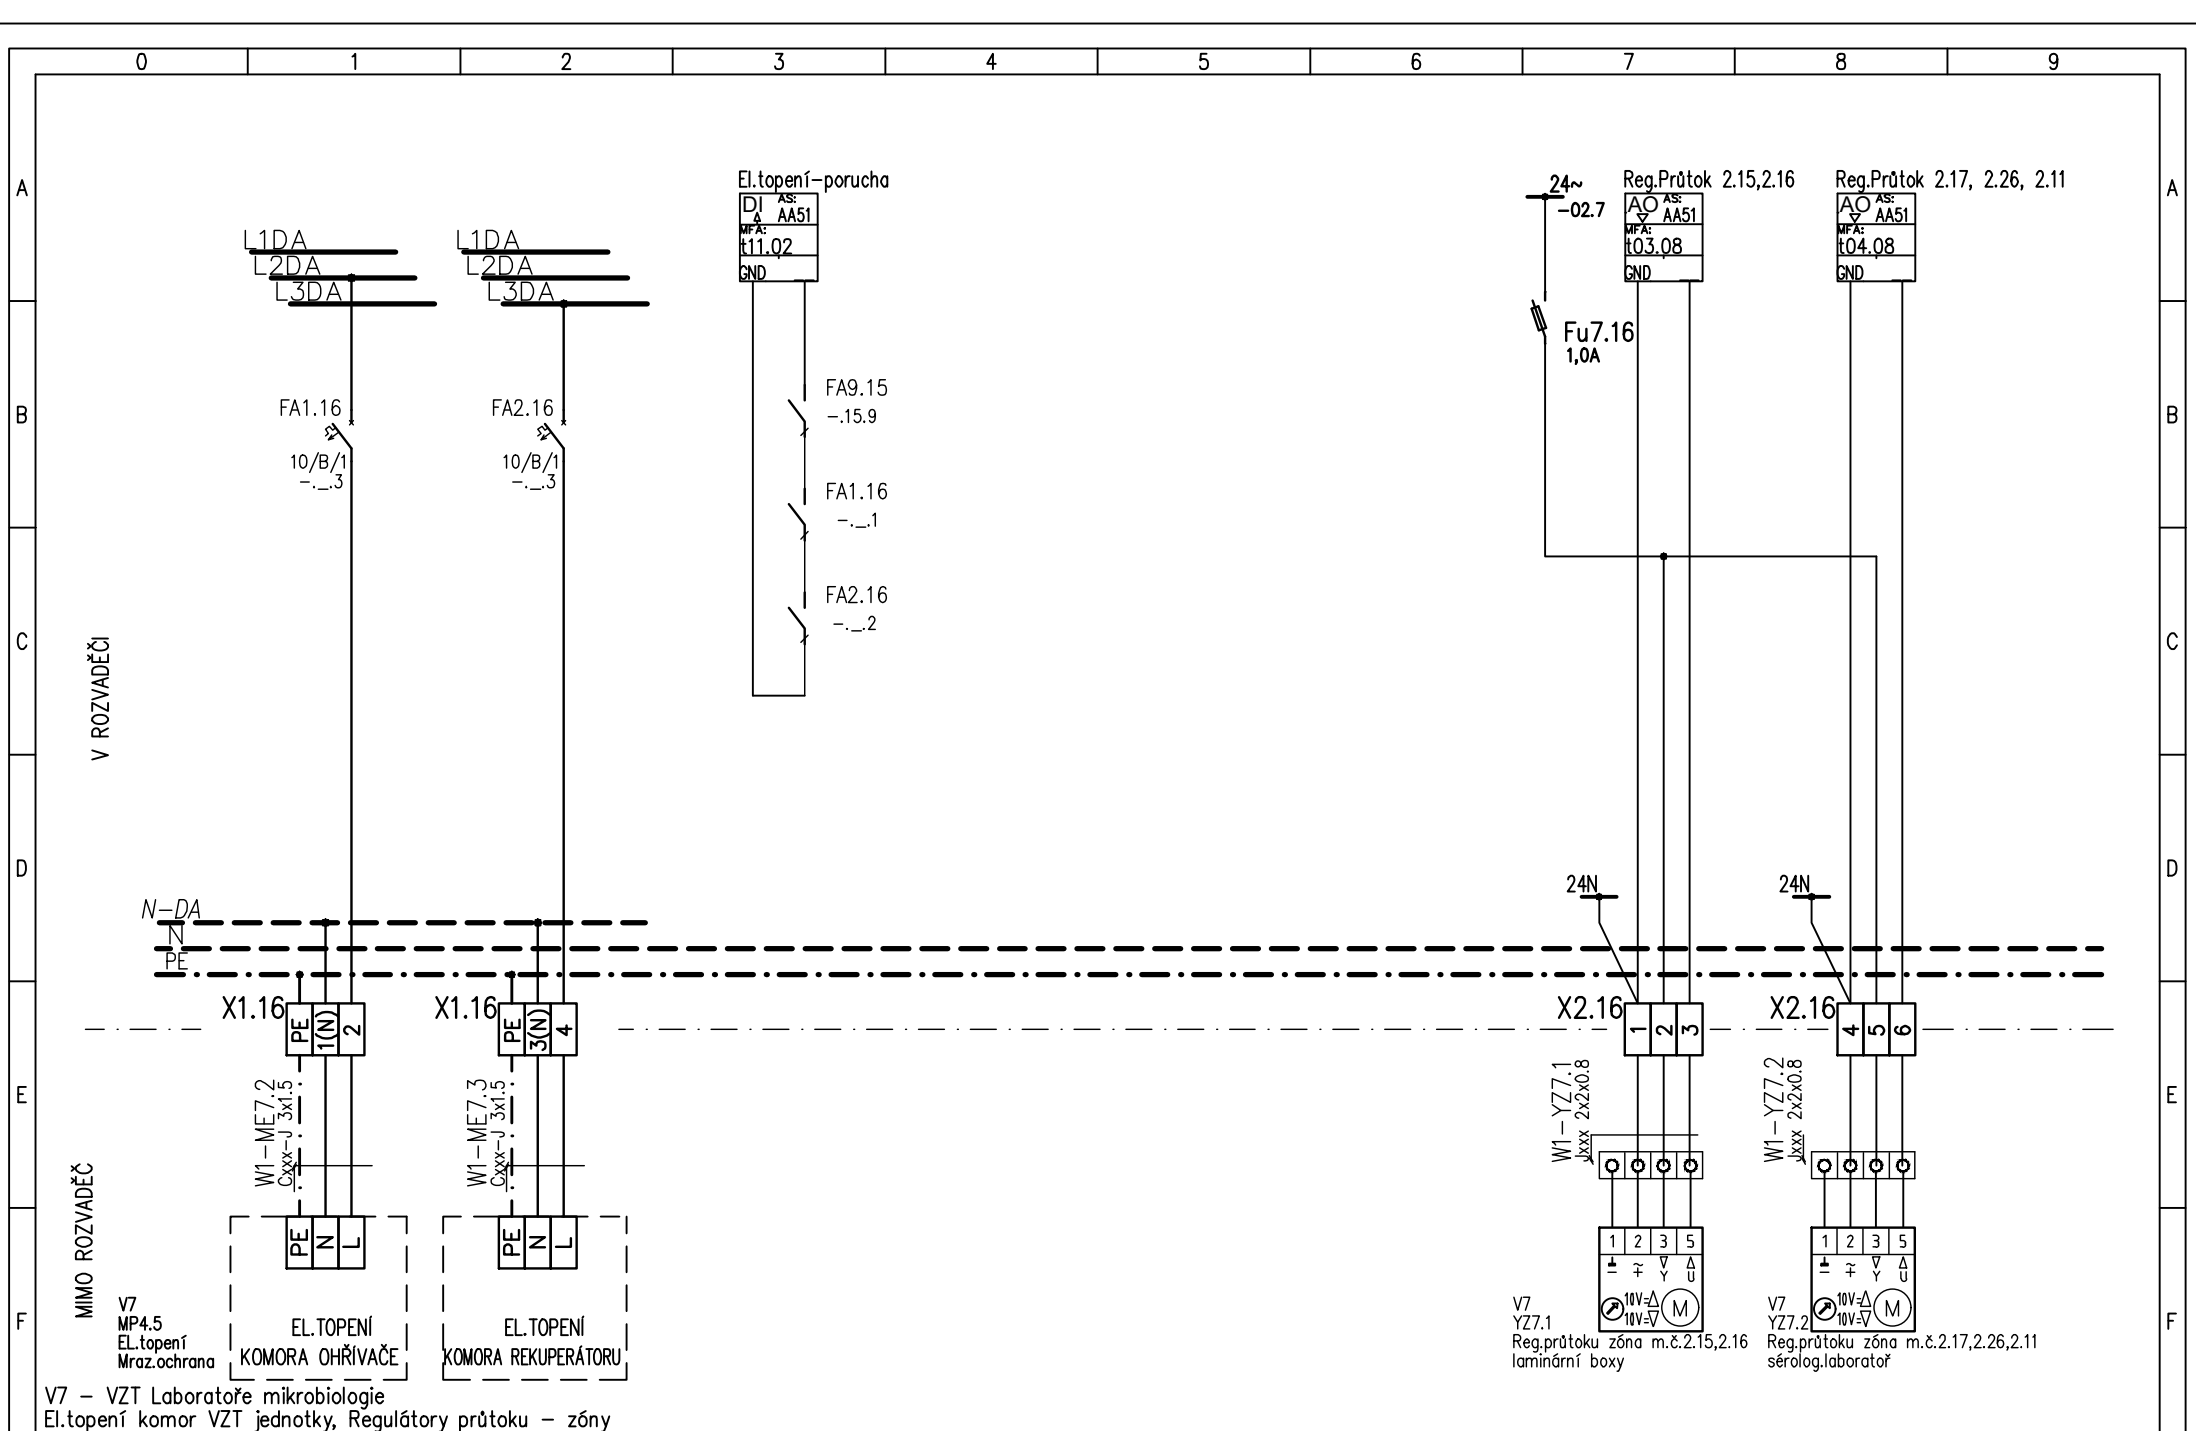

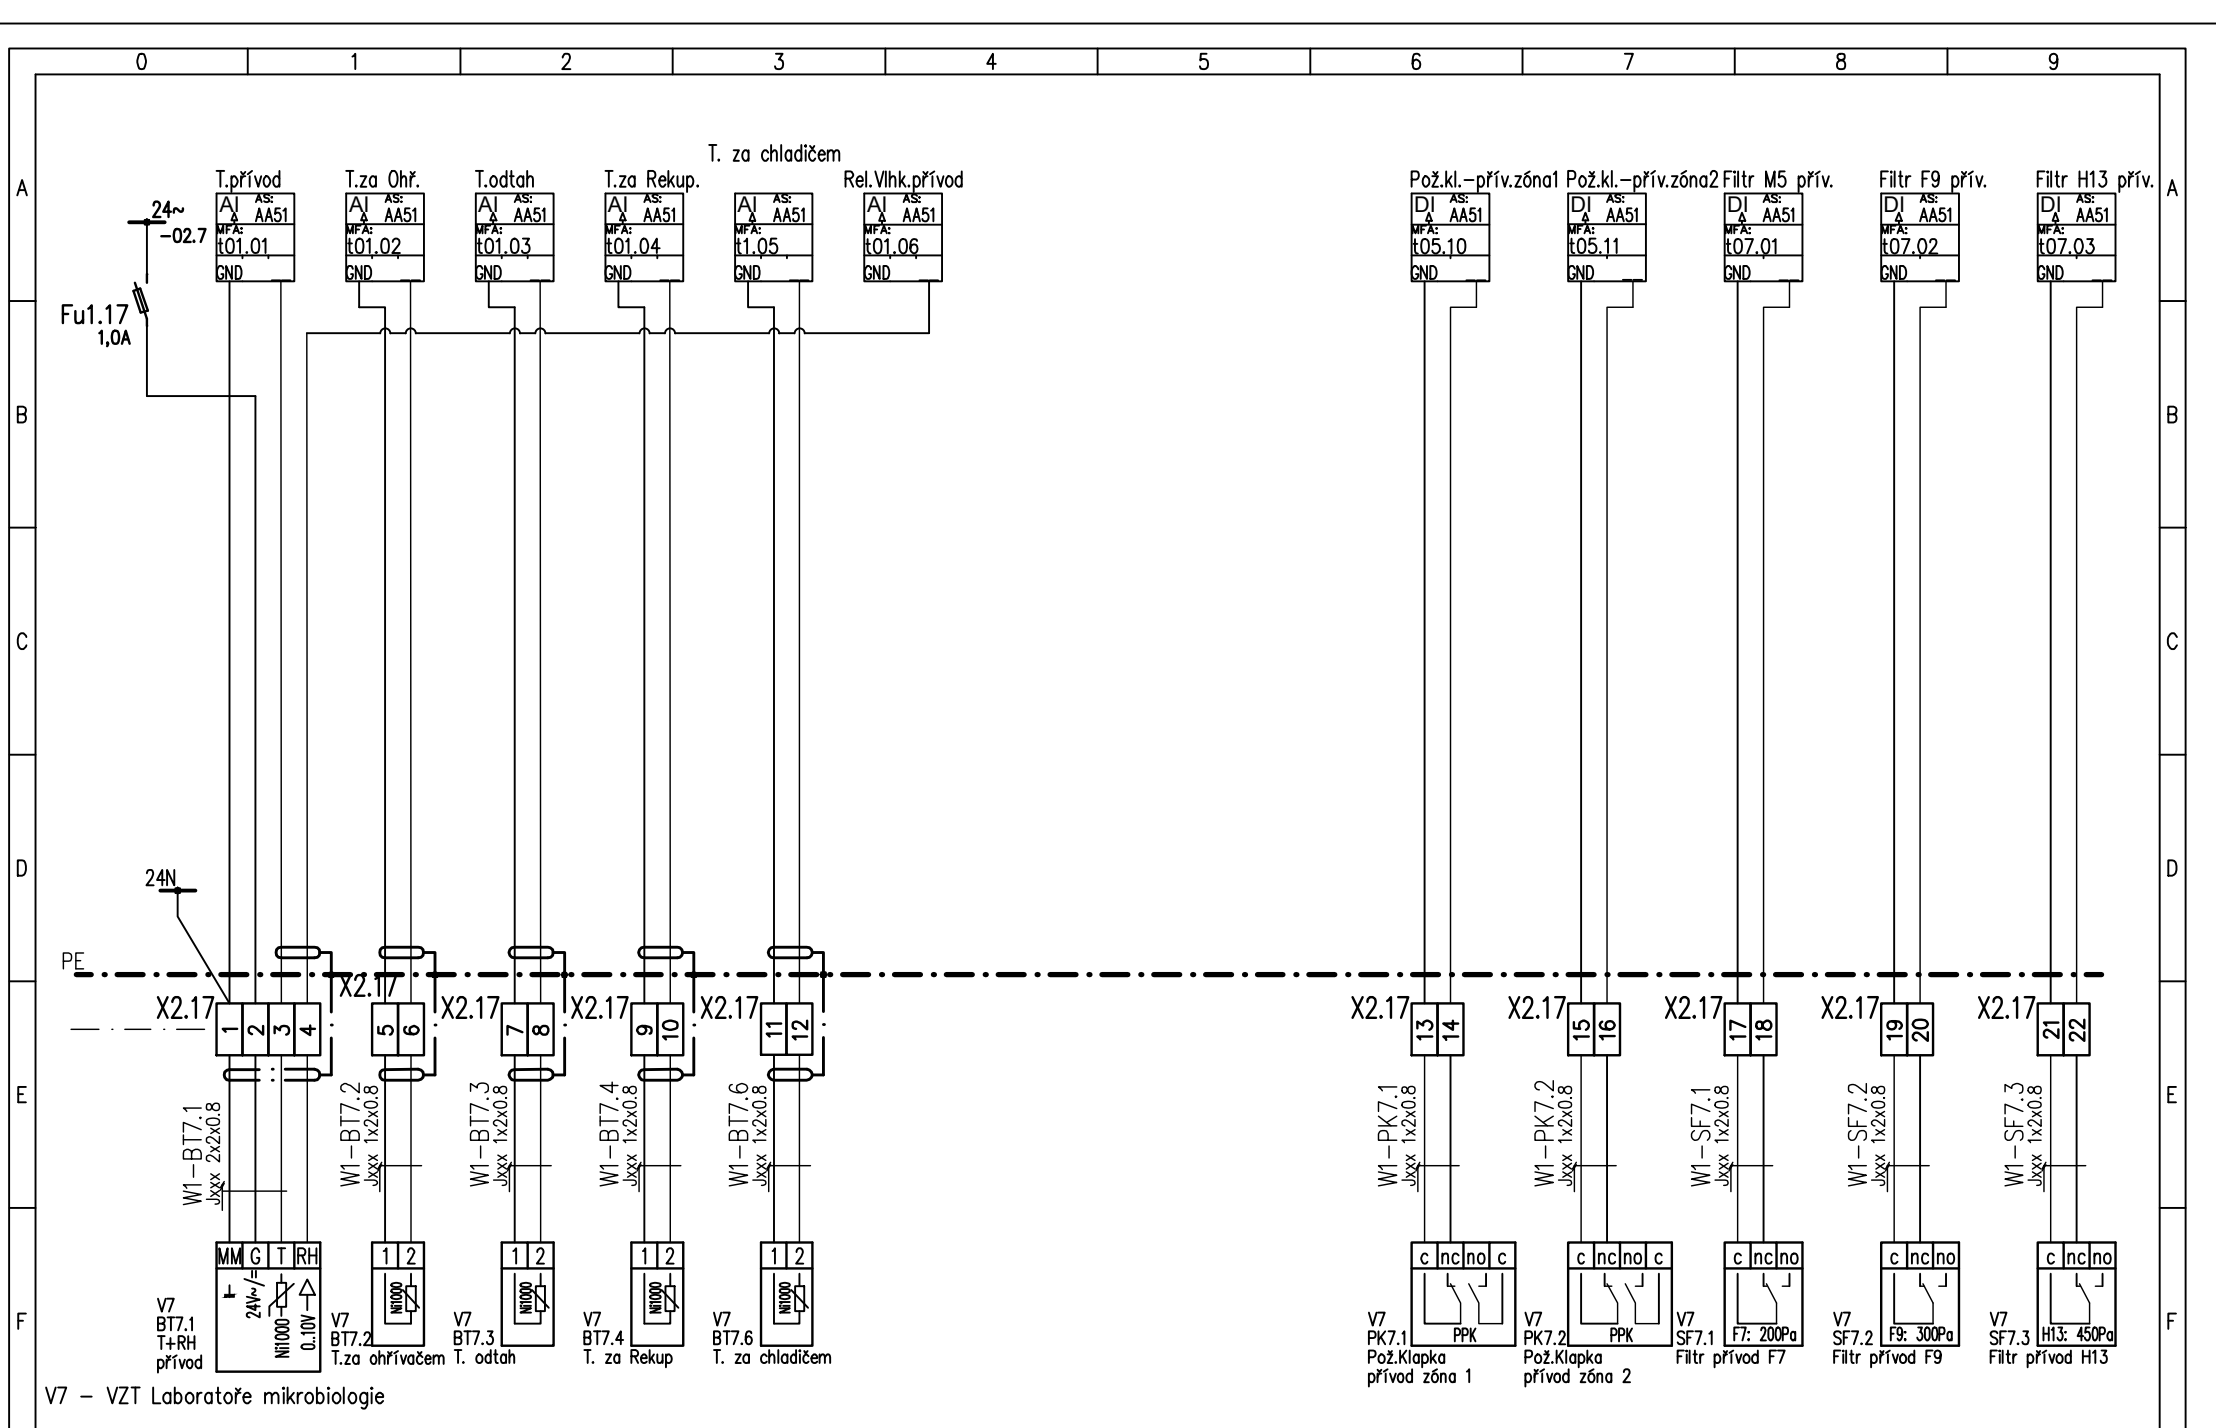


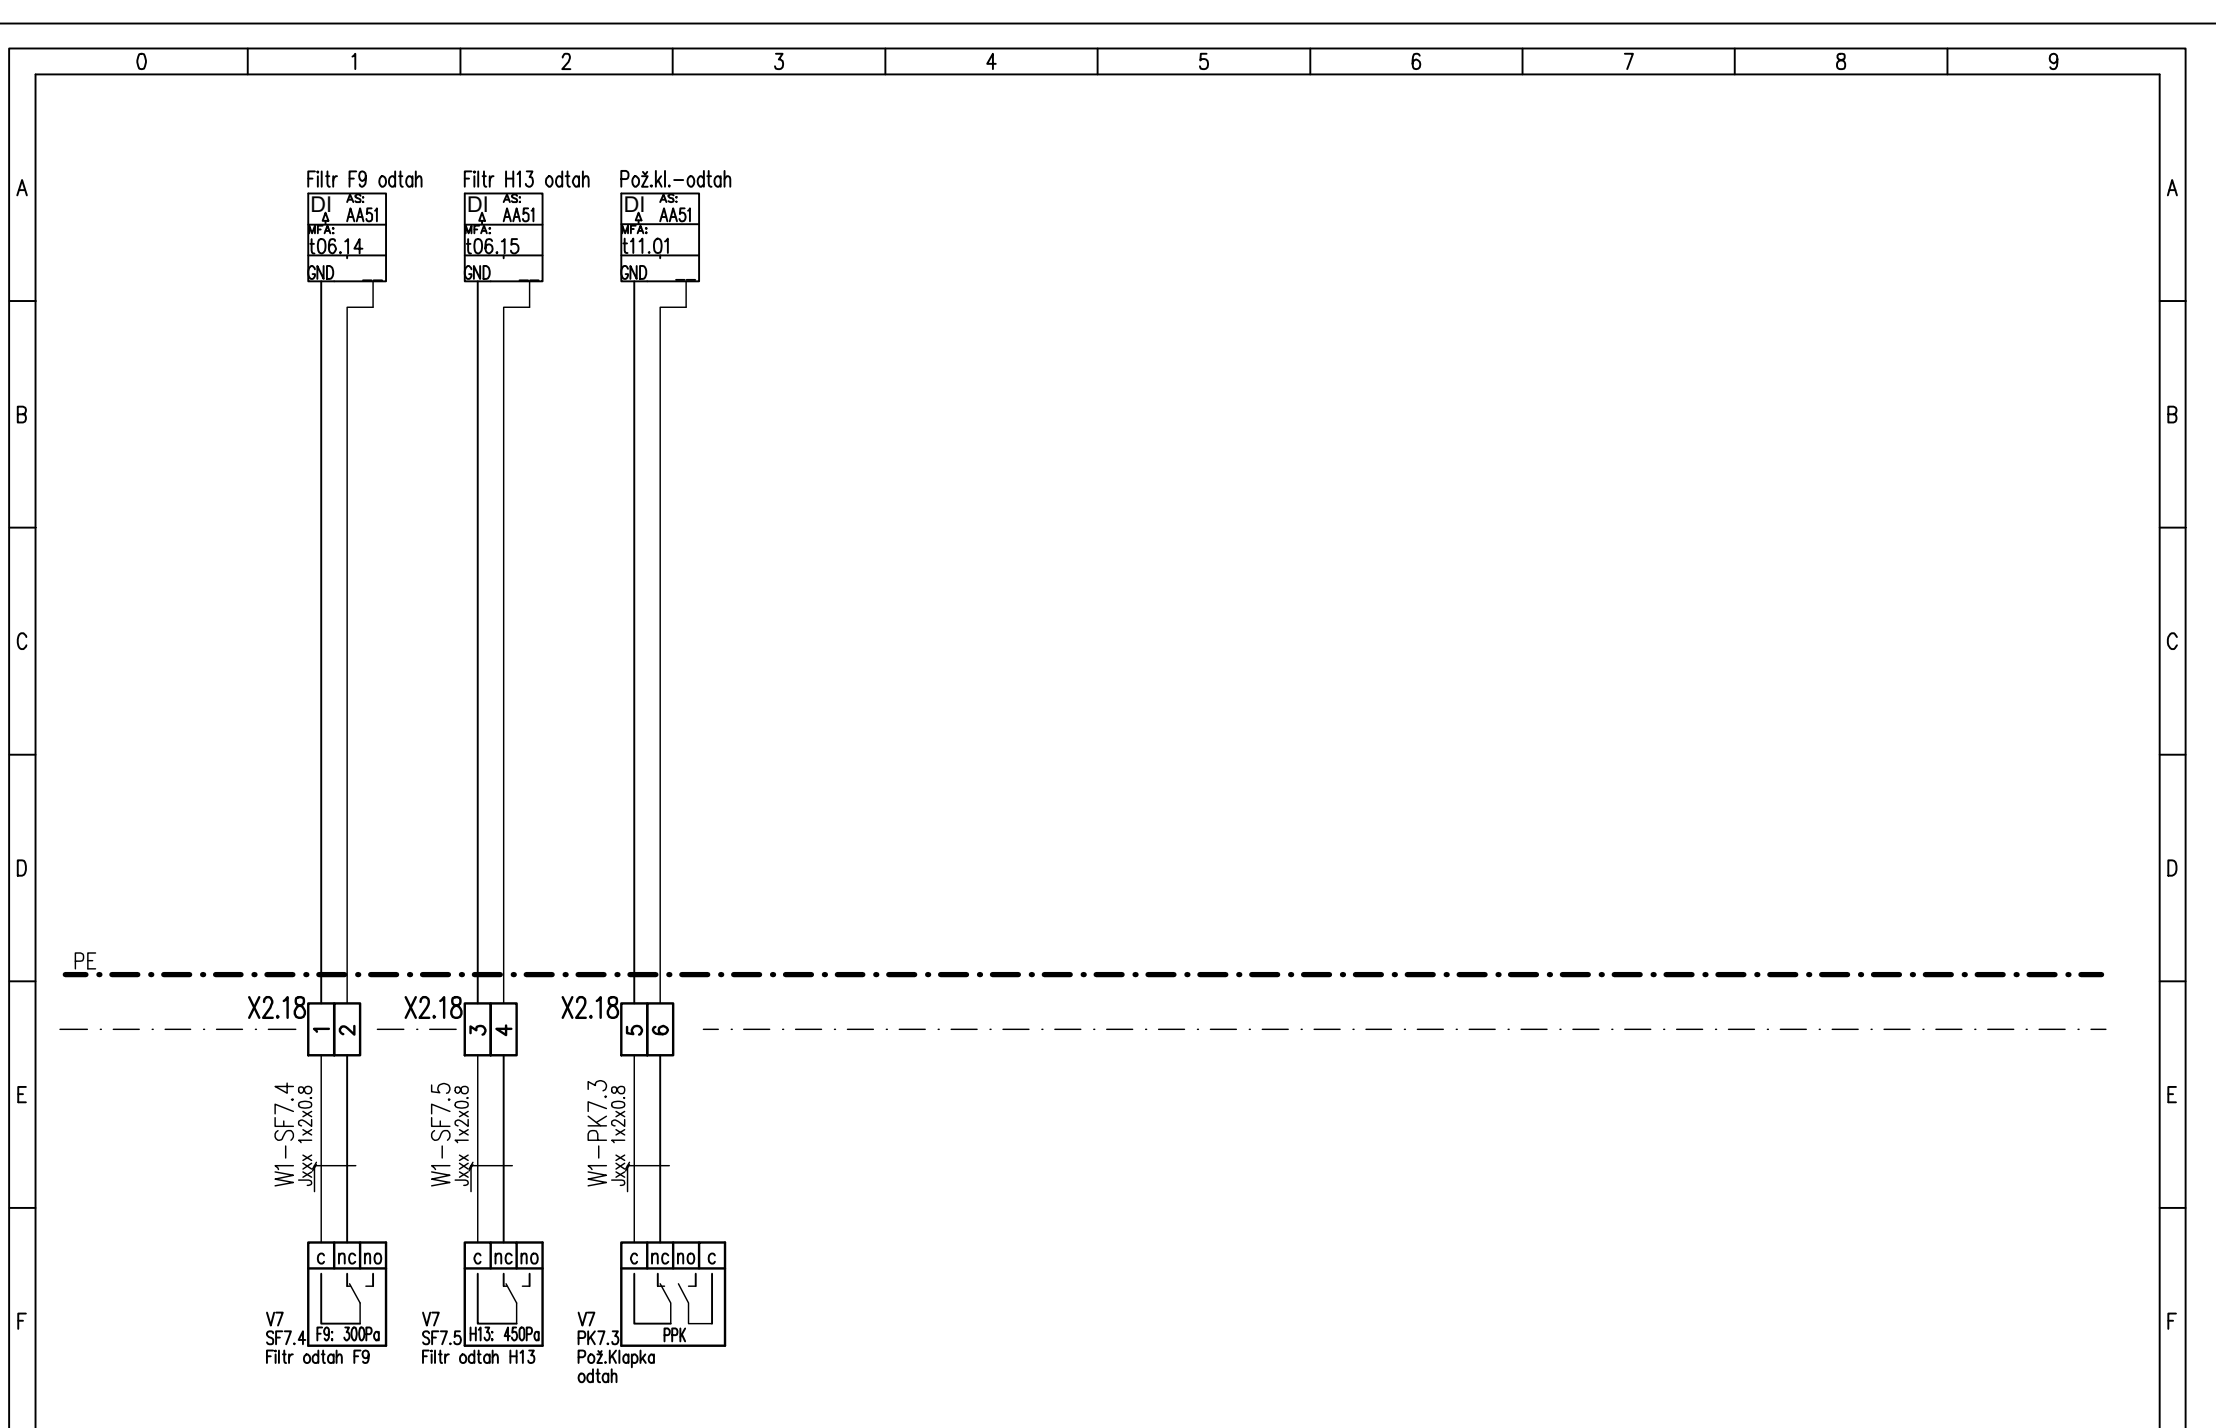


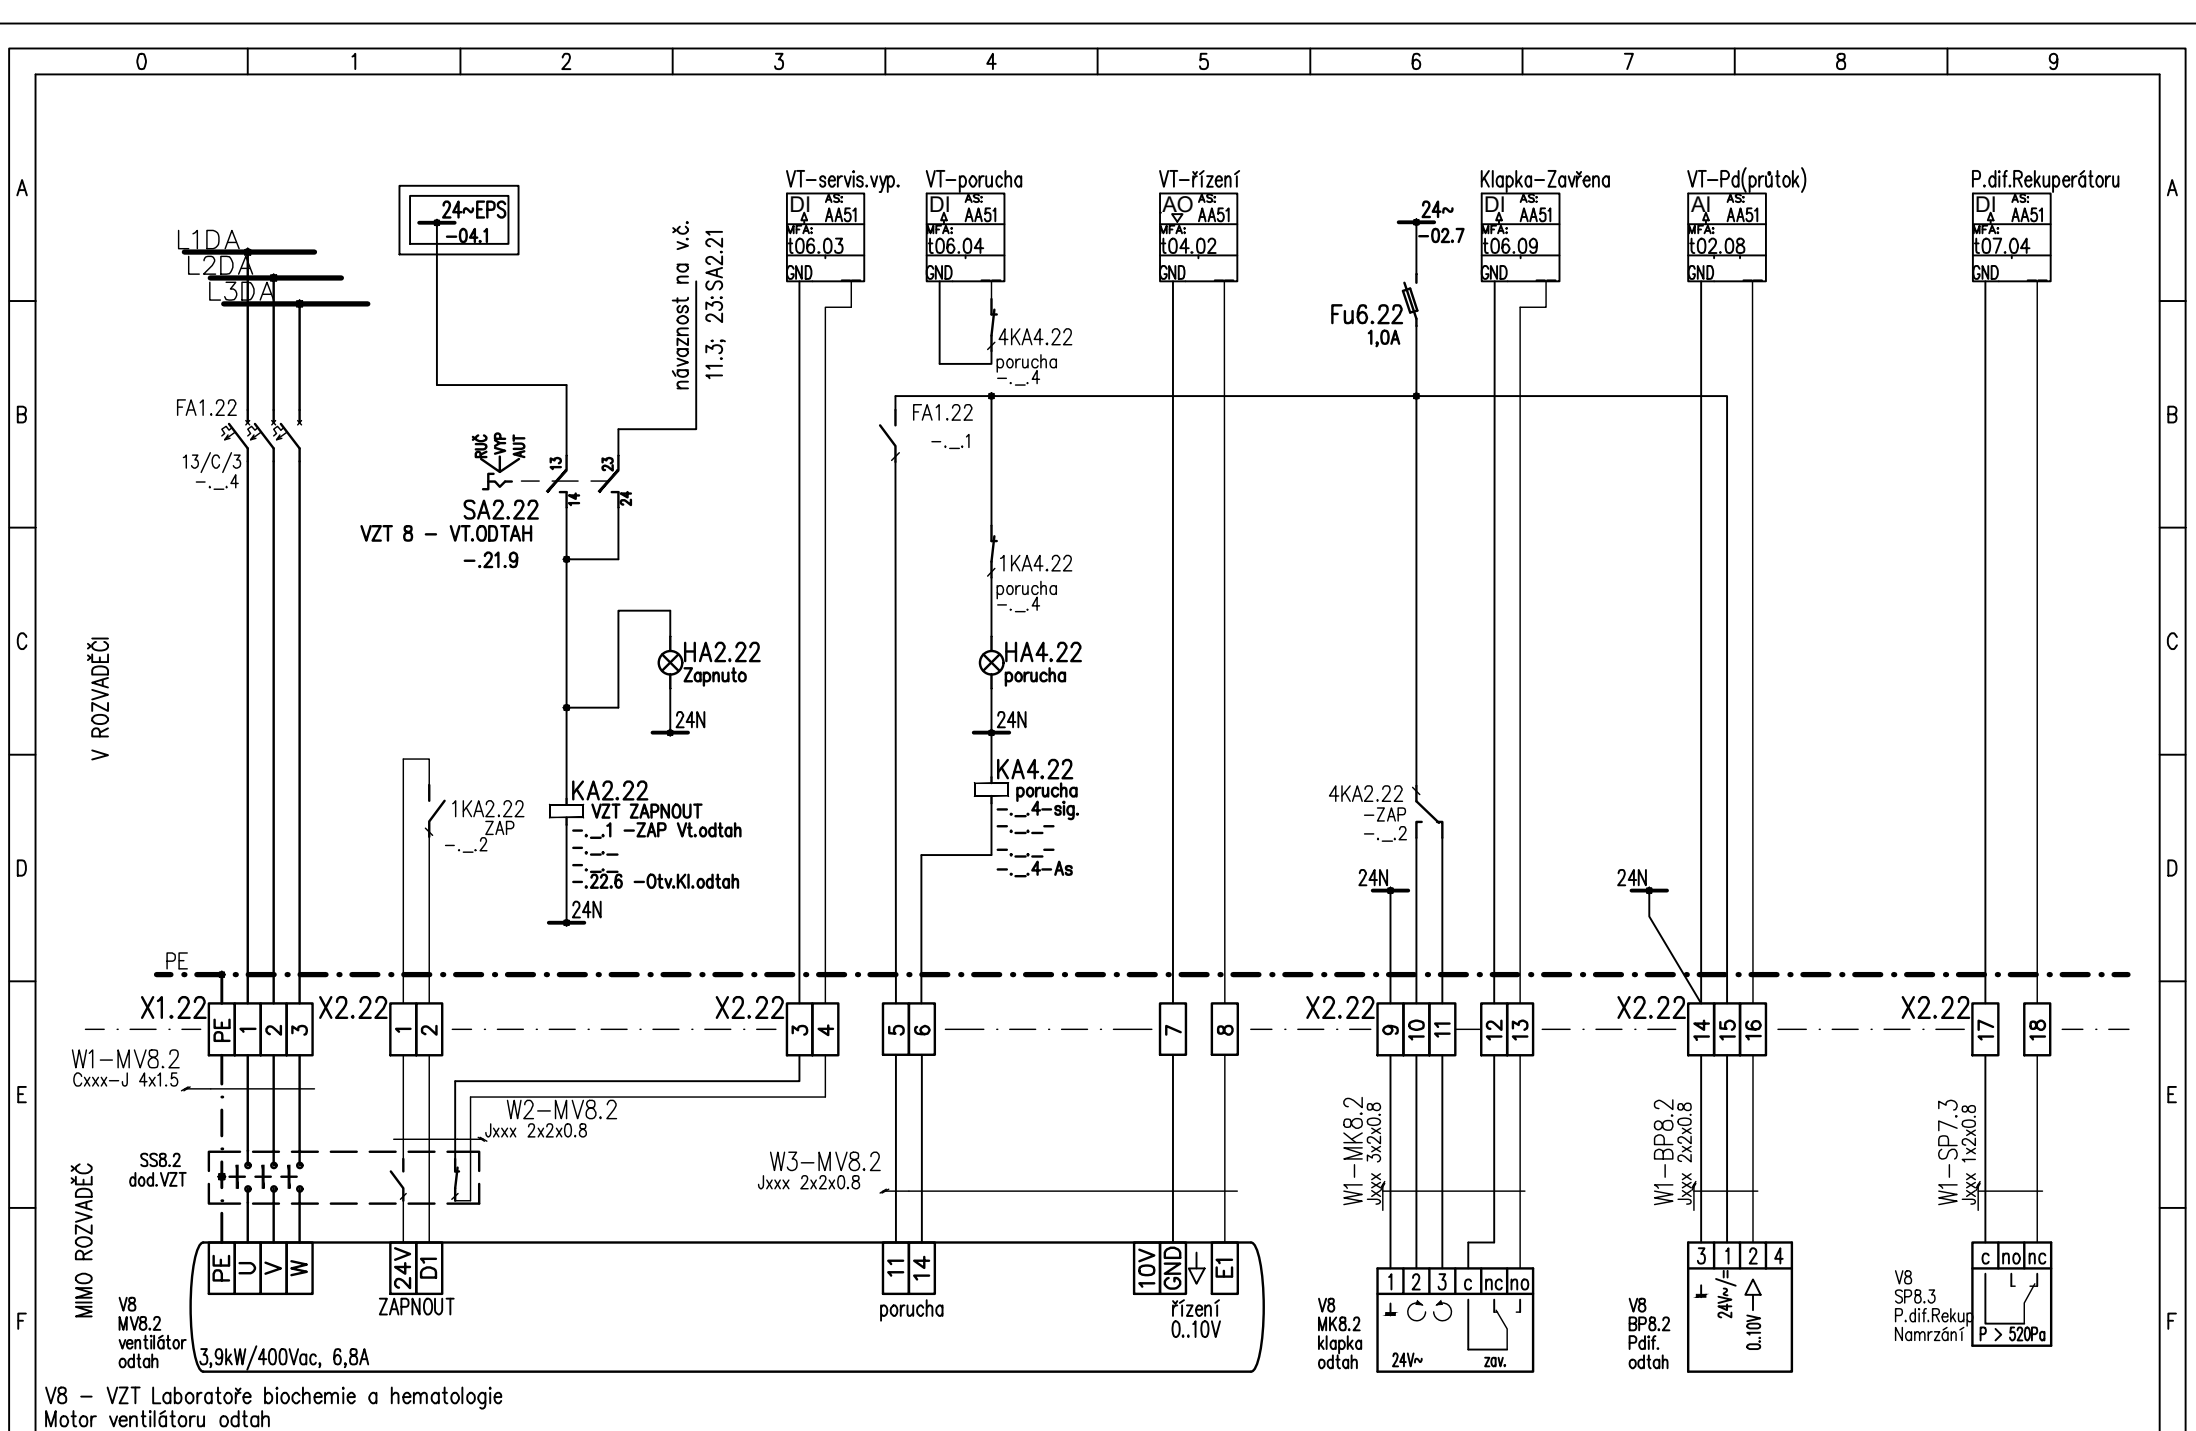

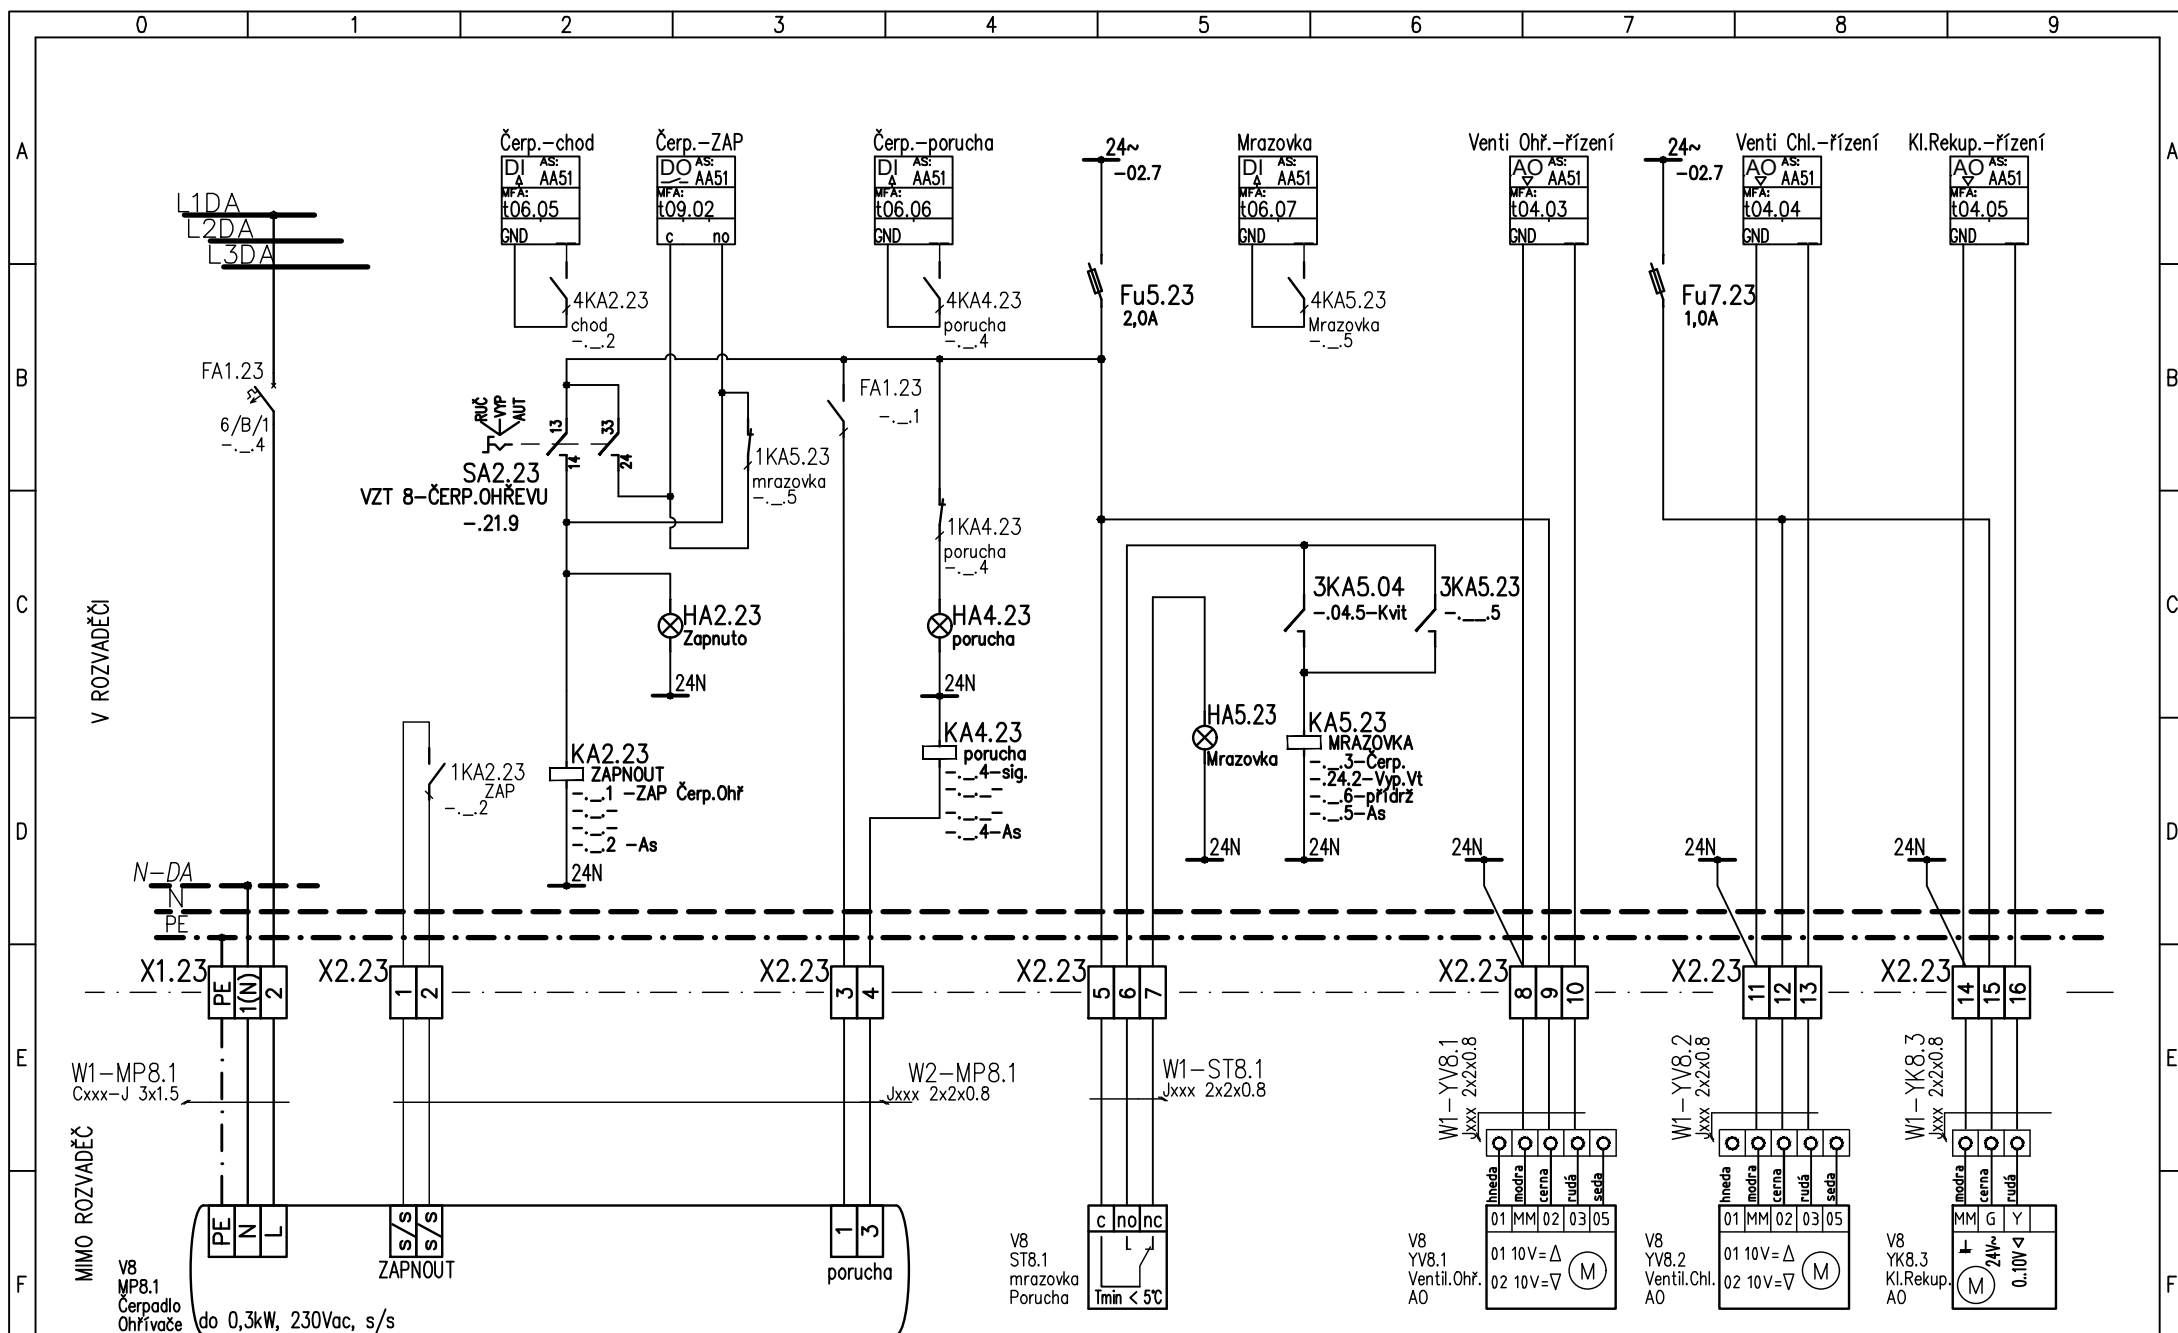

V8 - VZT Laboratoře biochemie a hematologie
 Ohříváč, Chladič, Klapka rekuperátoru

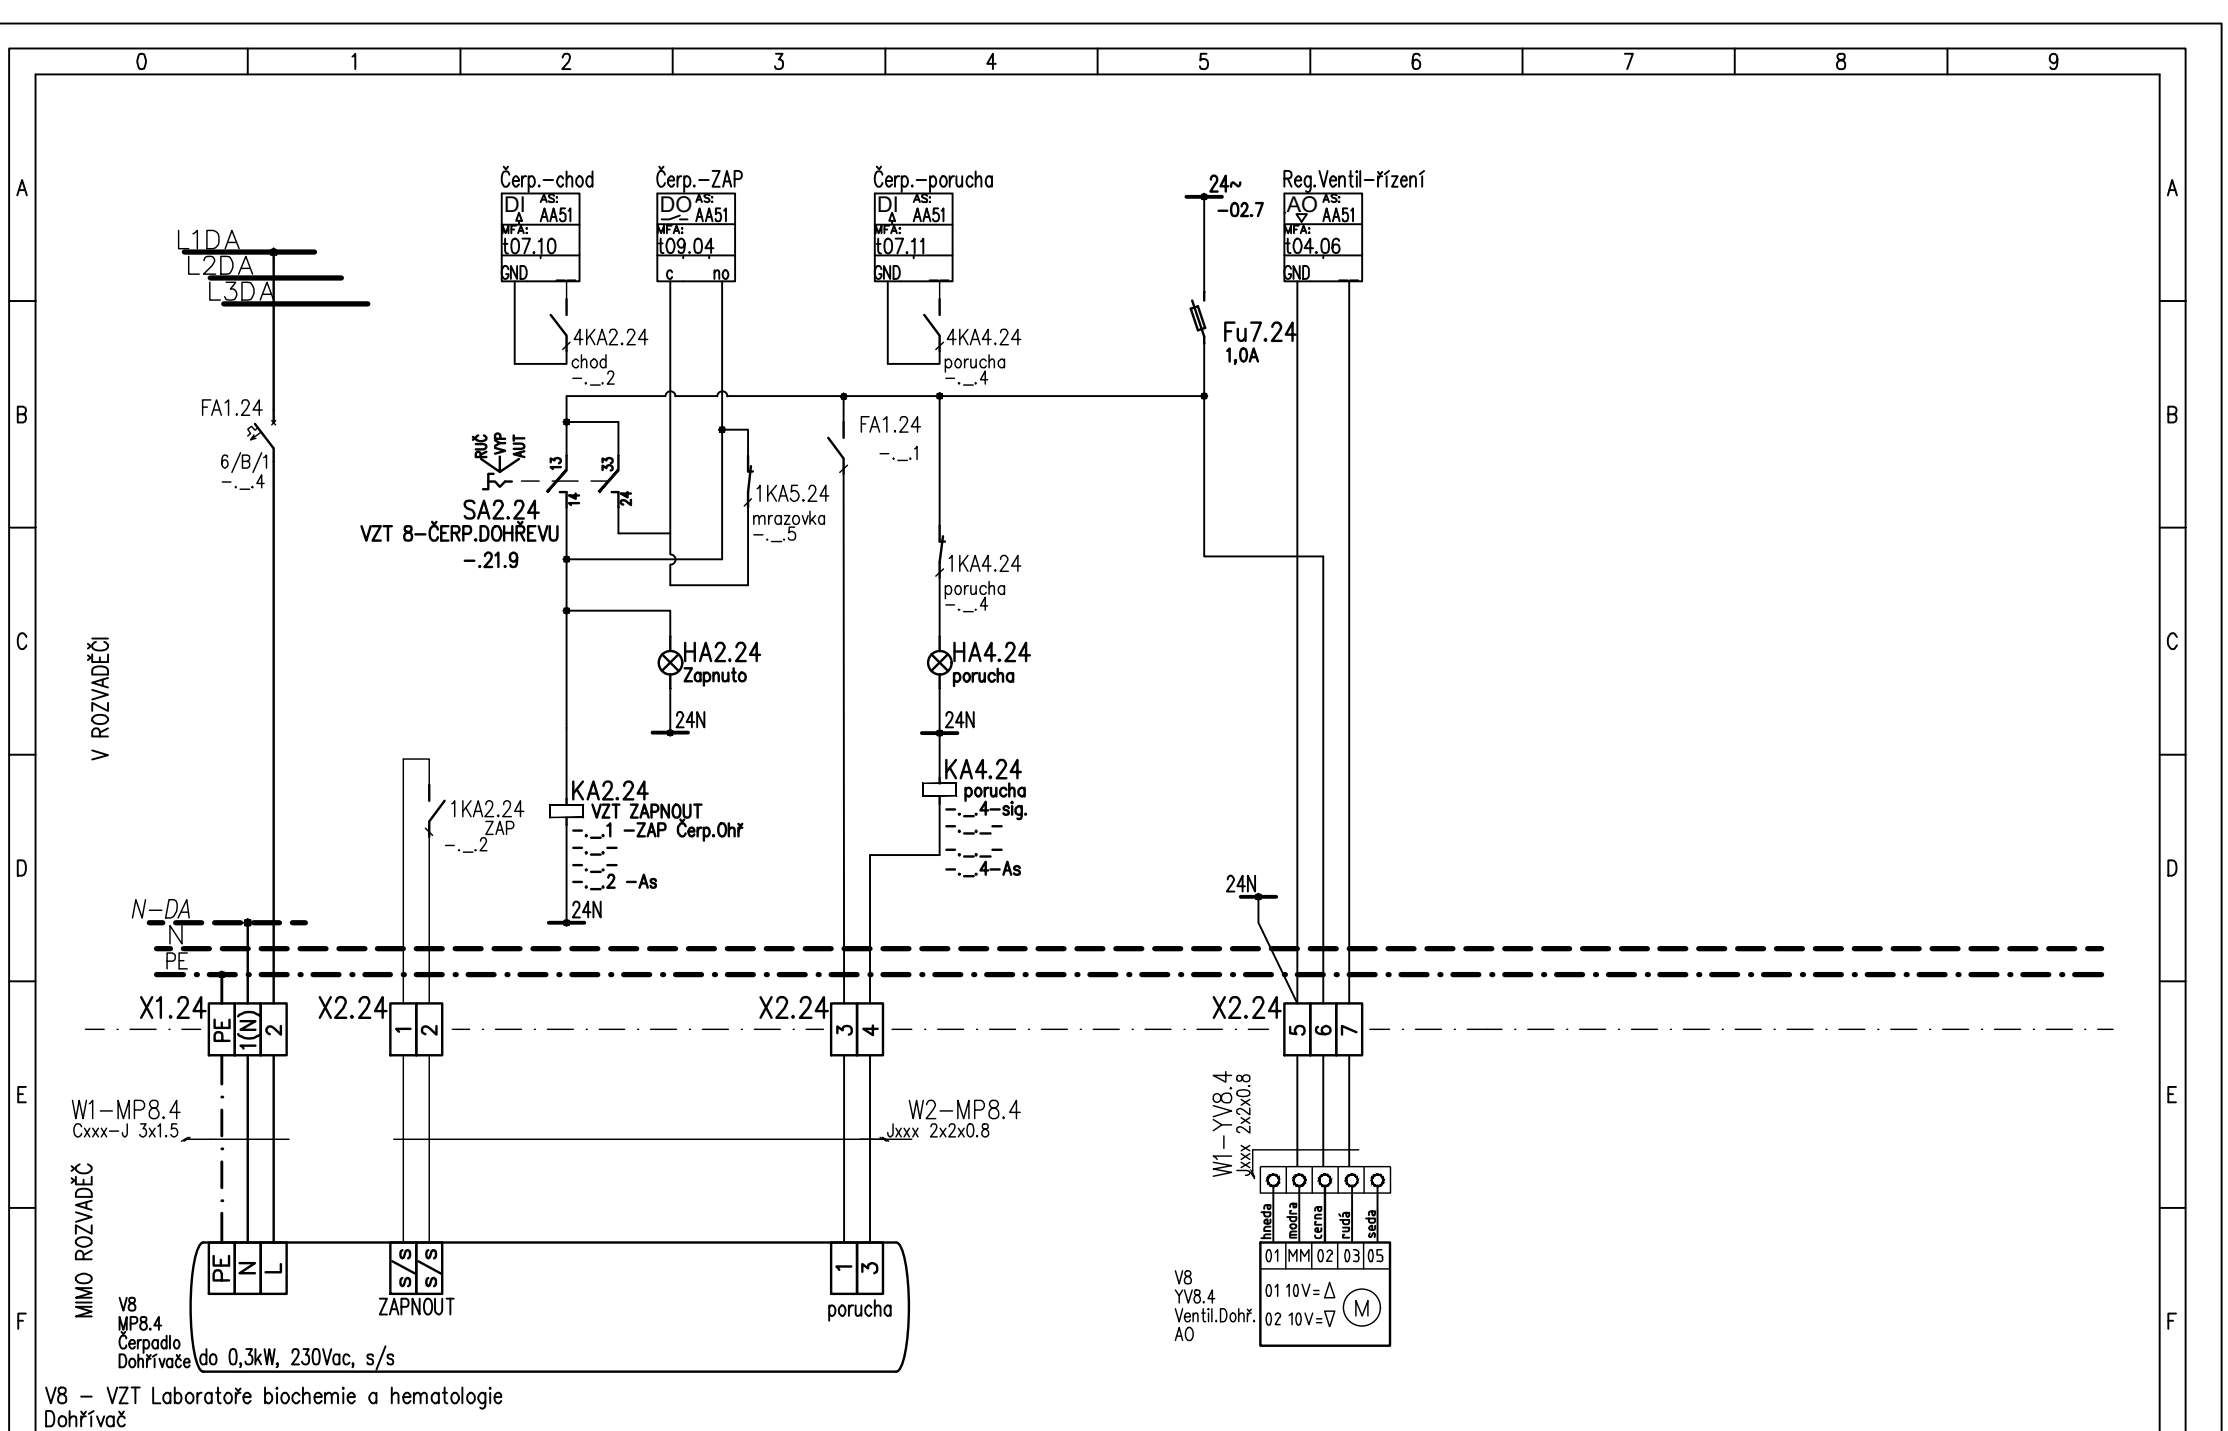

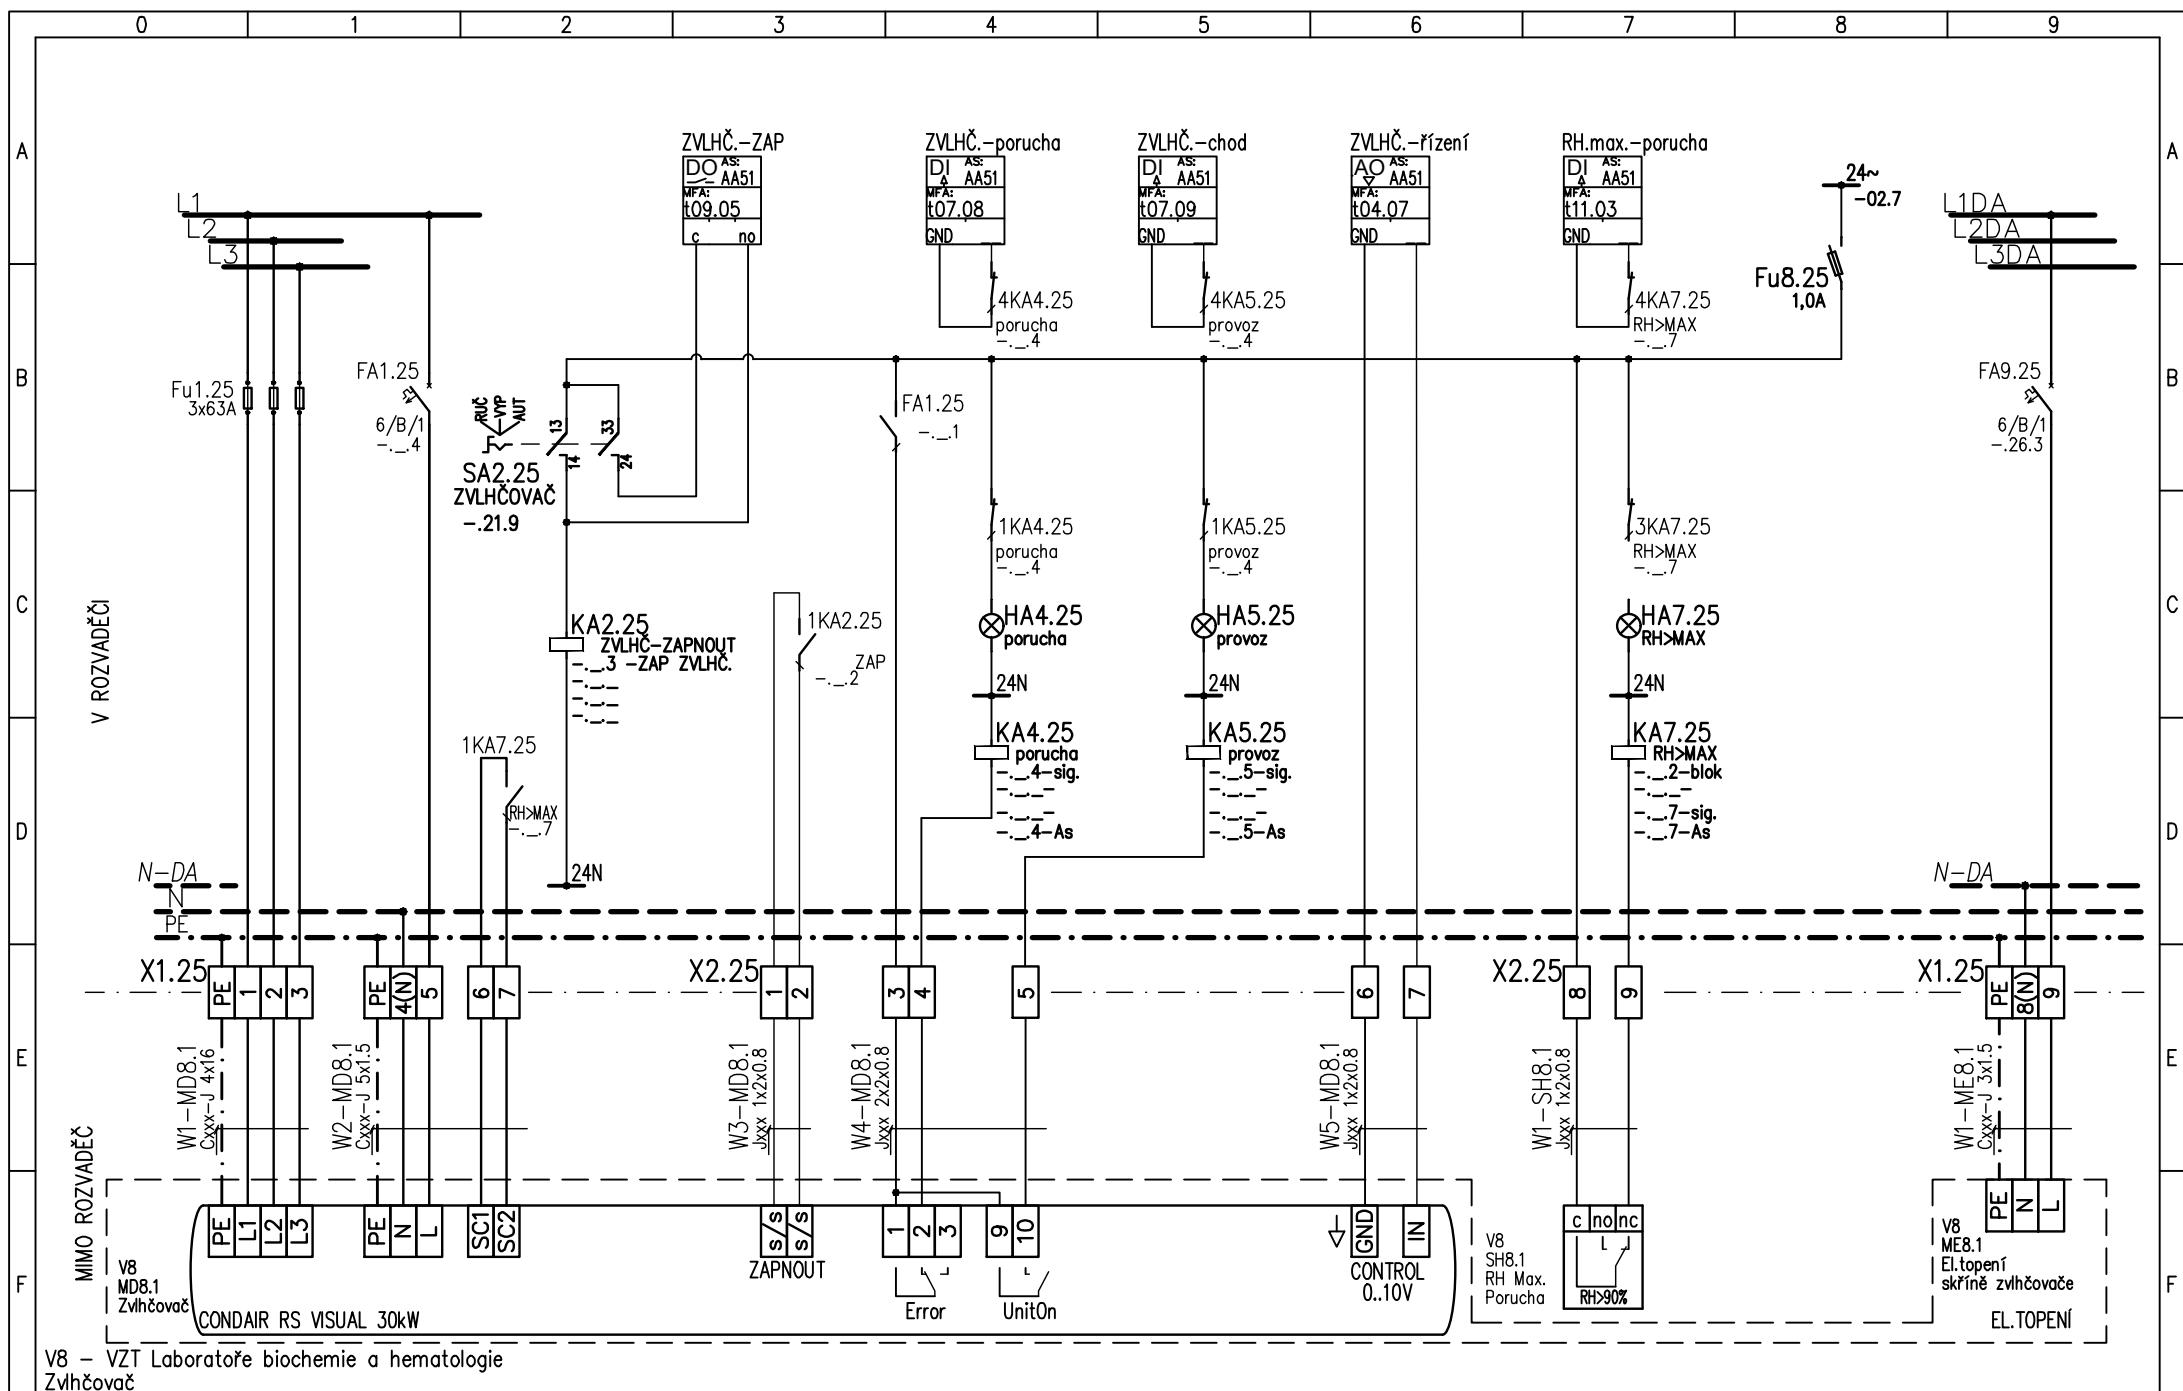


MIMO ROZVADĚČ

V ROZVADĚČI


V8 - VZT Laboratoře biochemie a hematologie
Zvlhčovač


MIMO ROZVADĚČ


V ROZVADĚČI

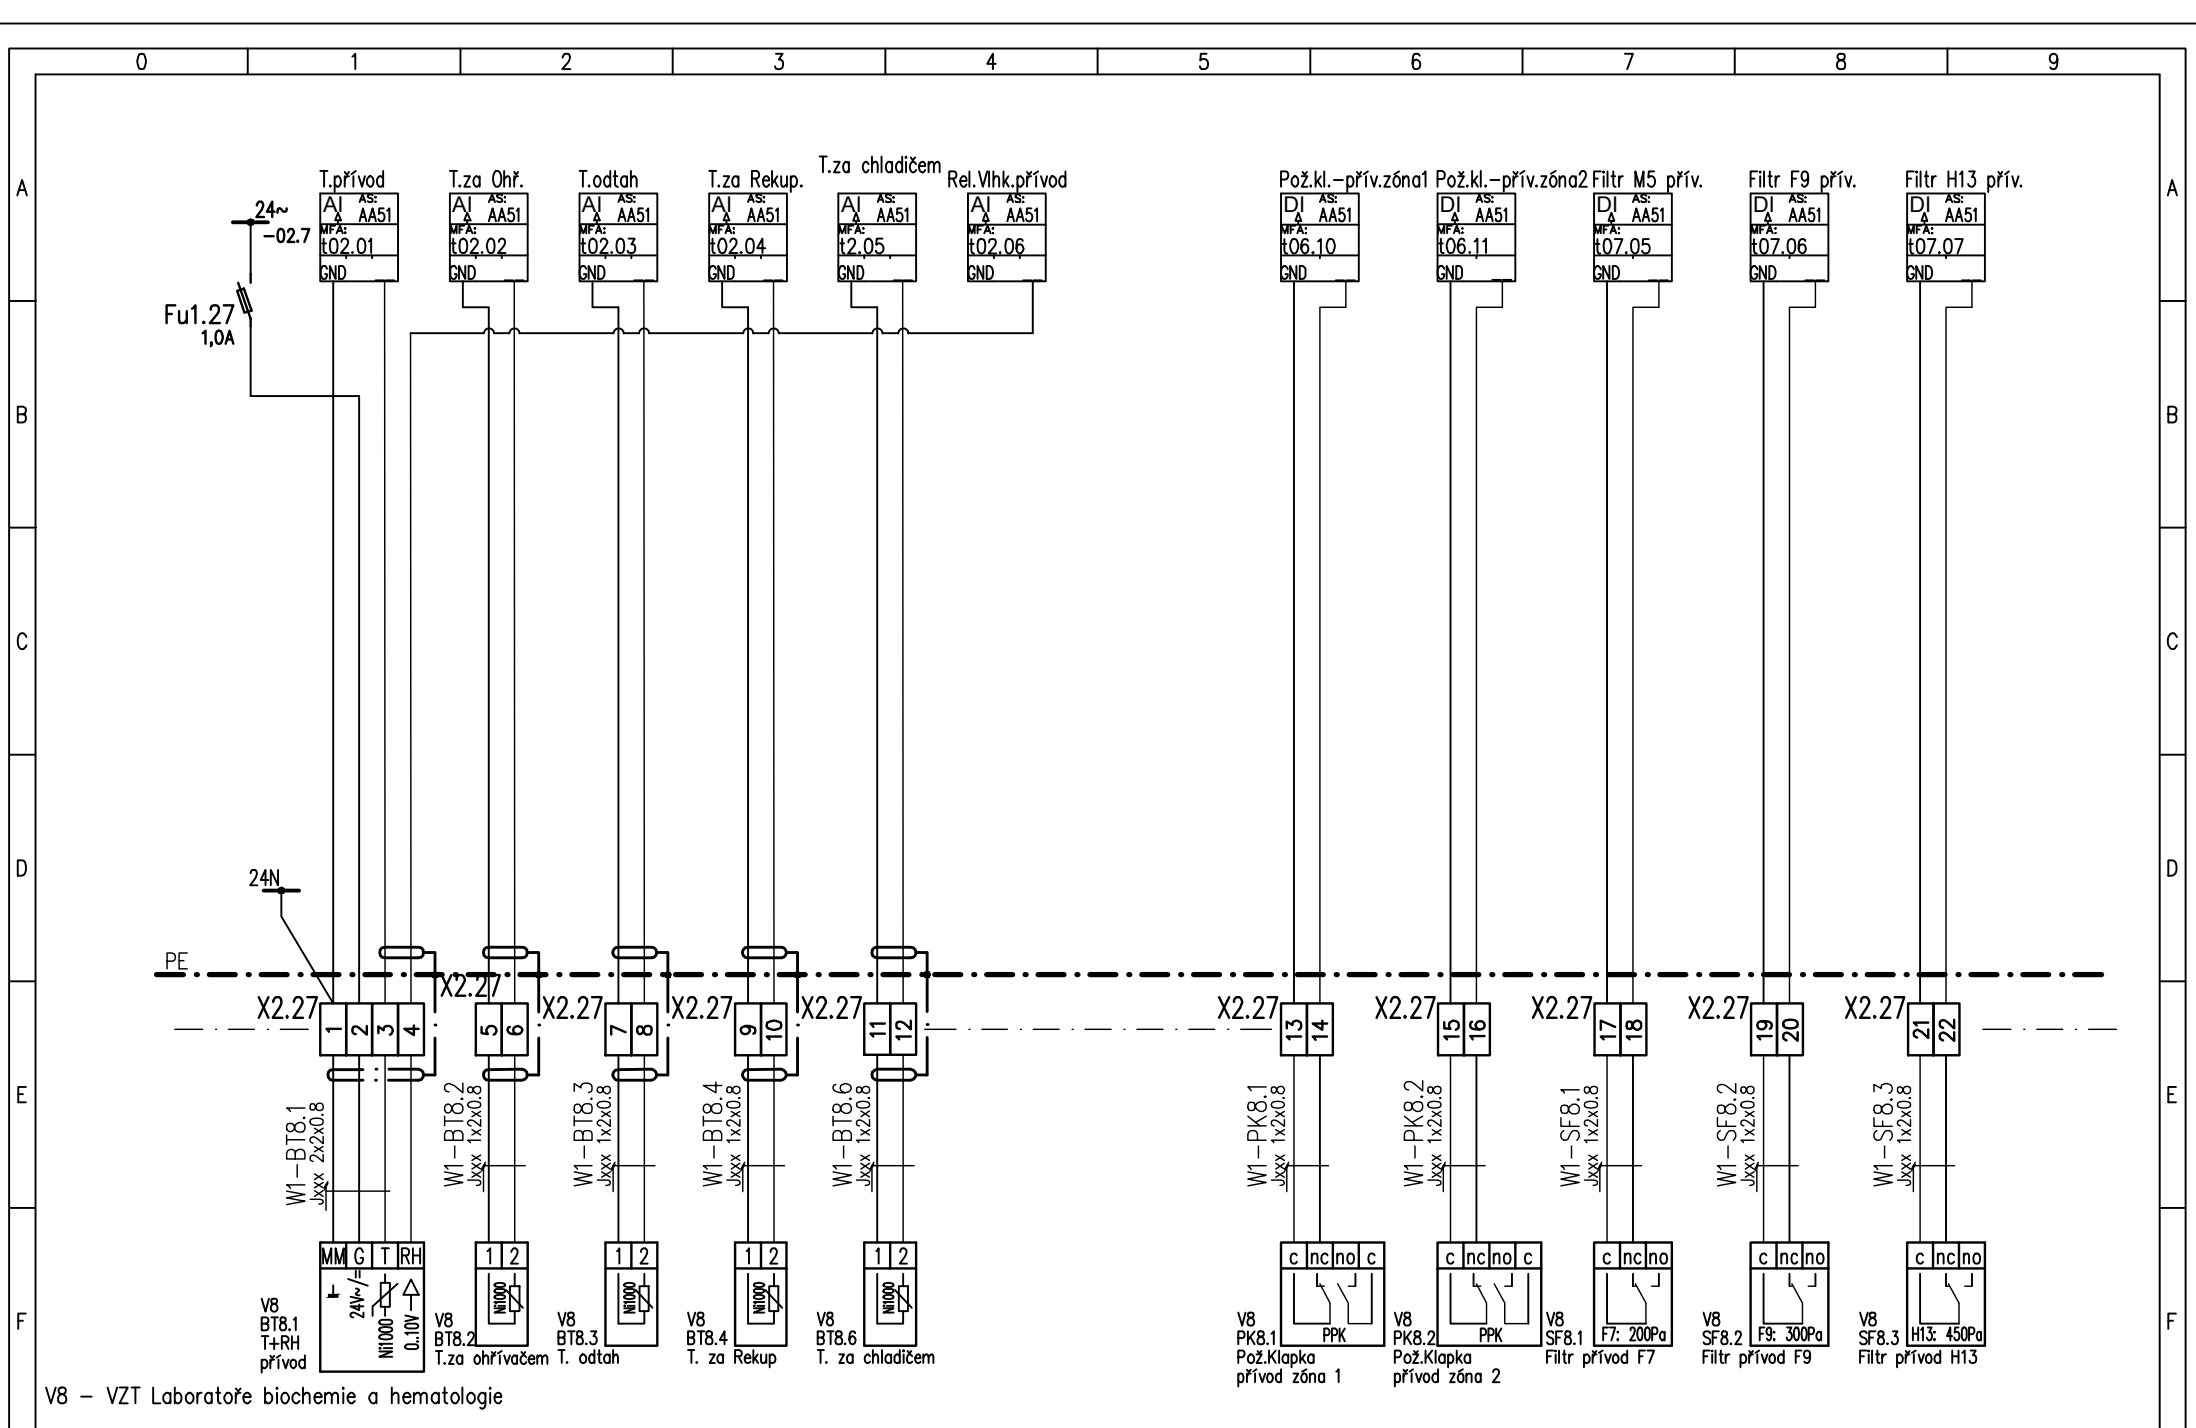


V8 – VZT Laboratoře biochemie a hematologie

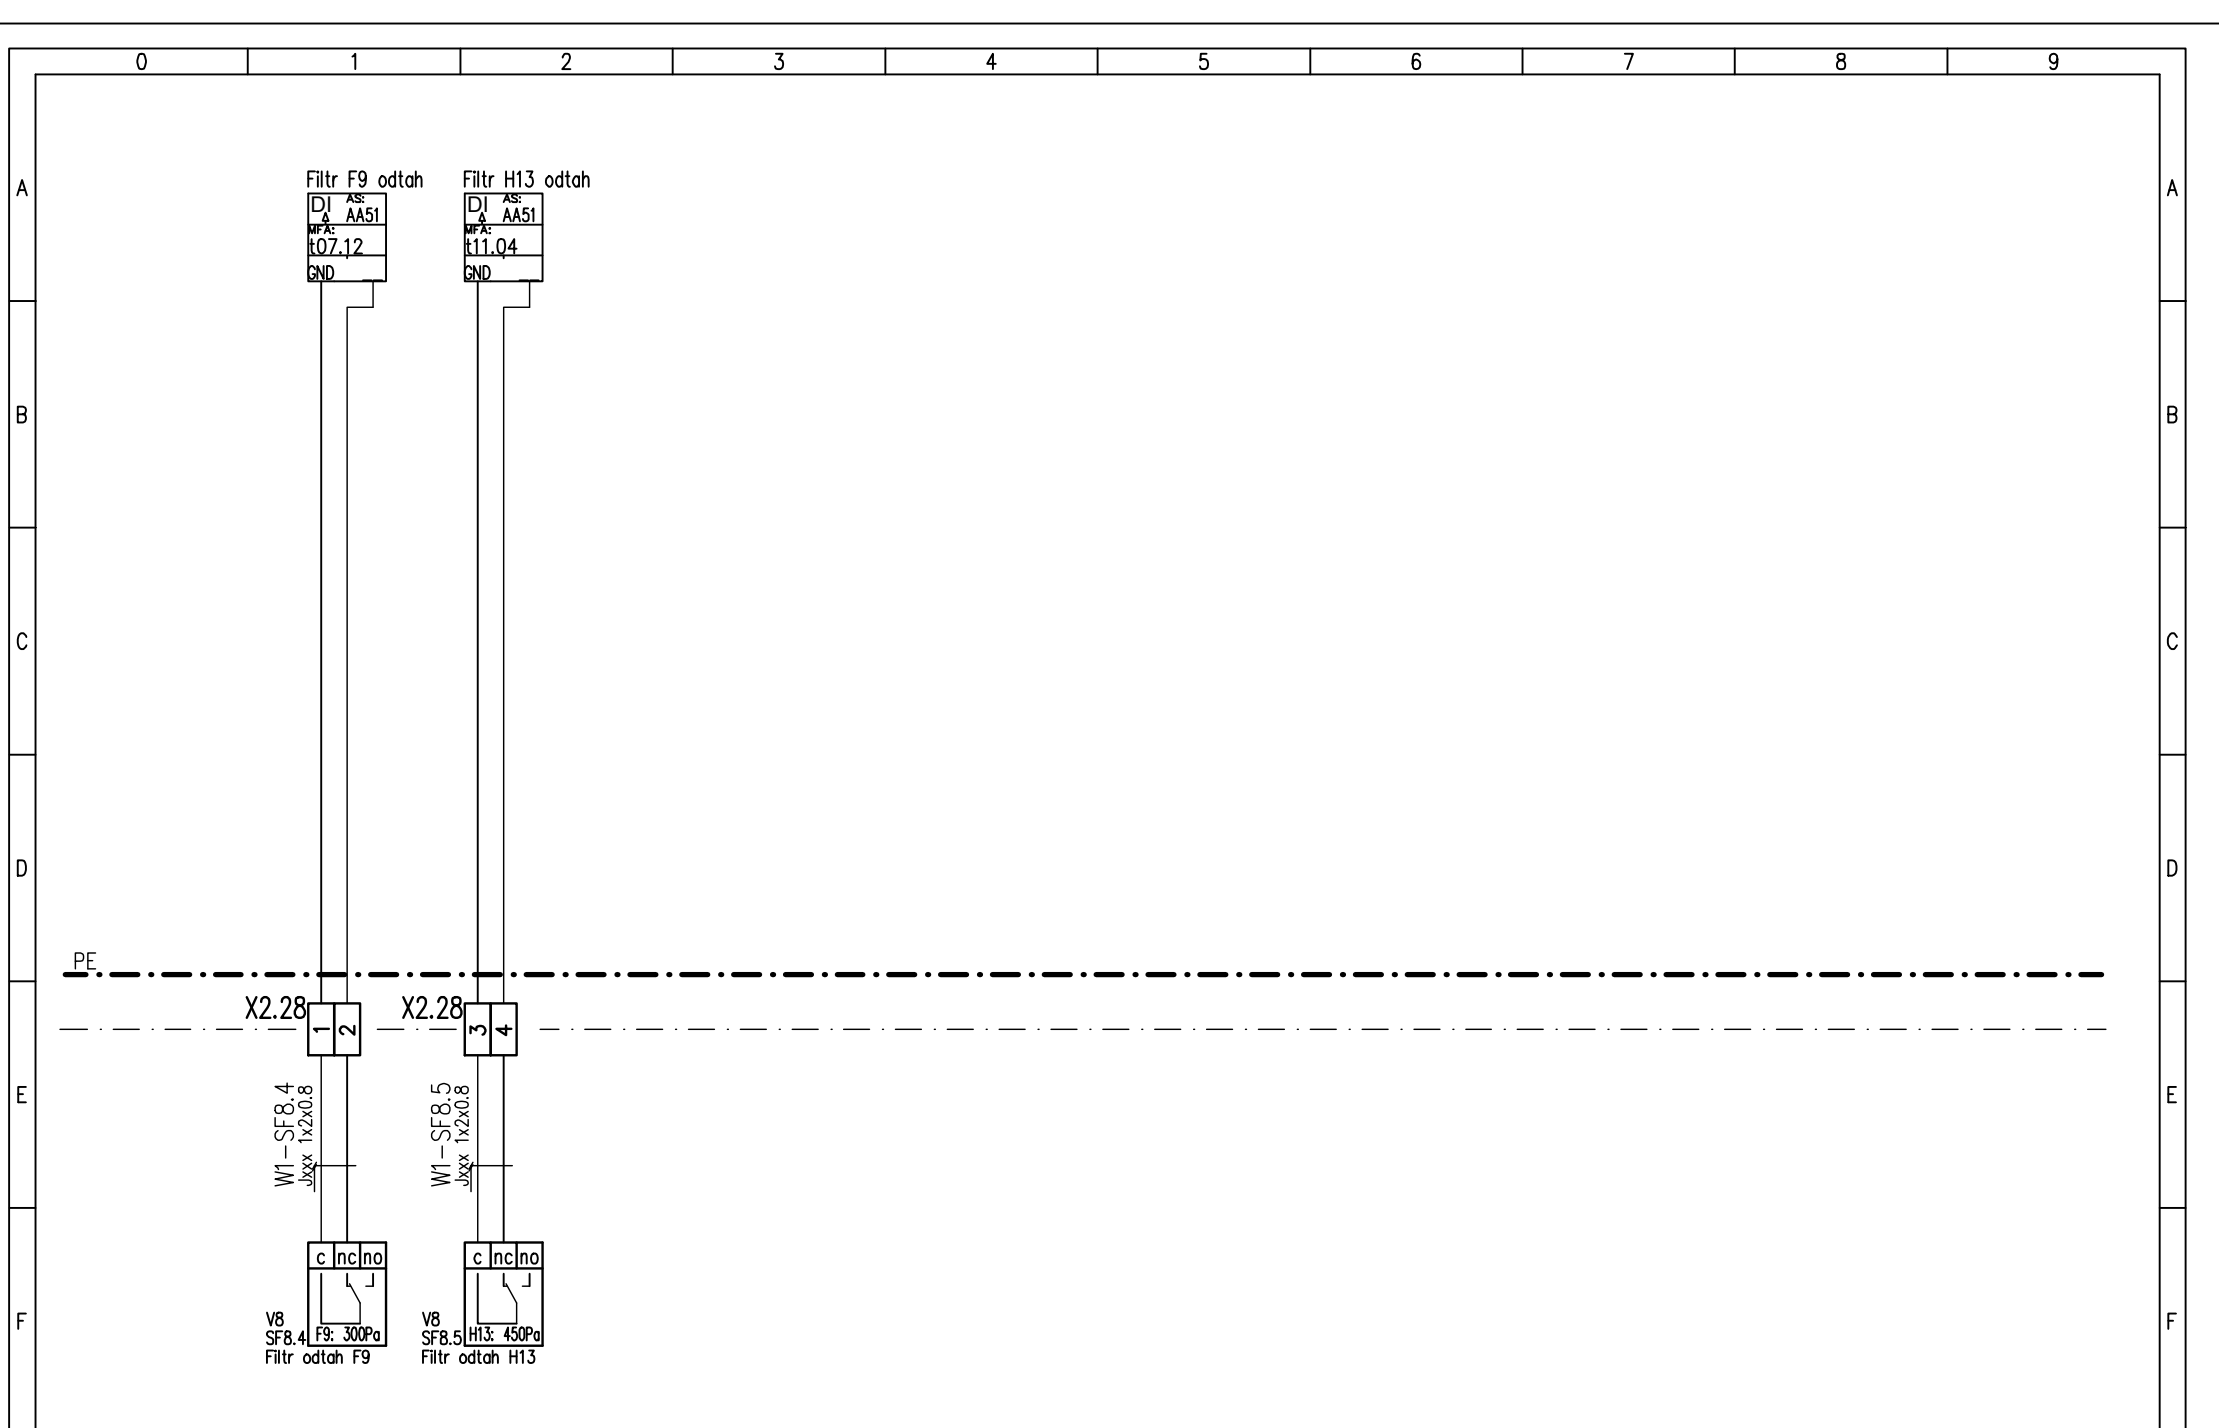


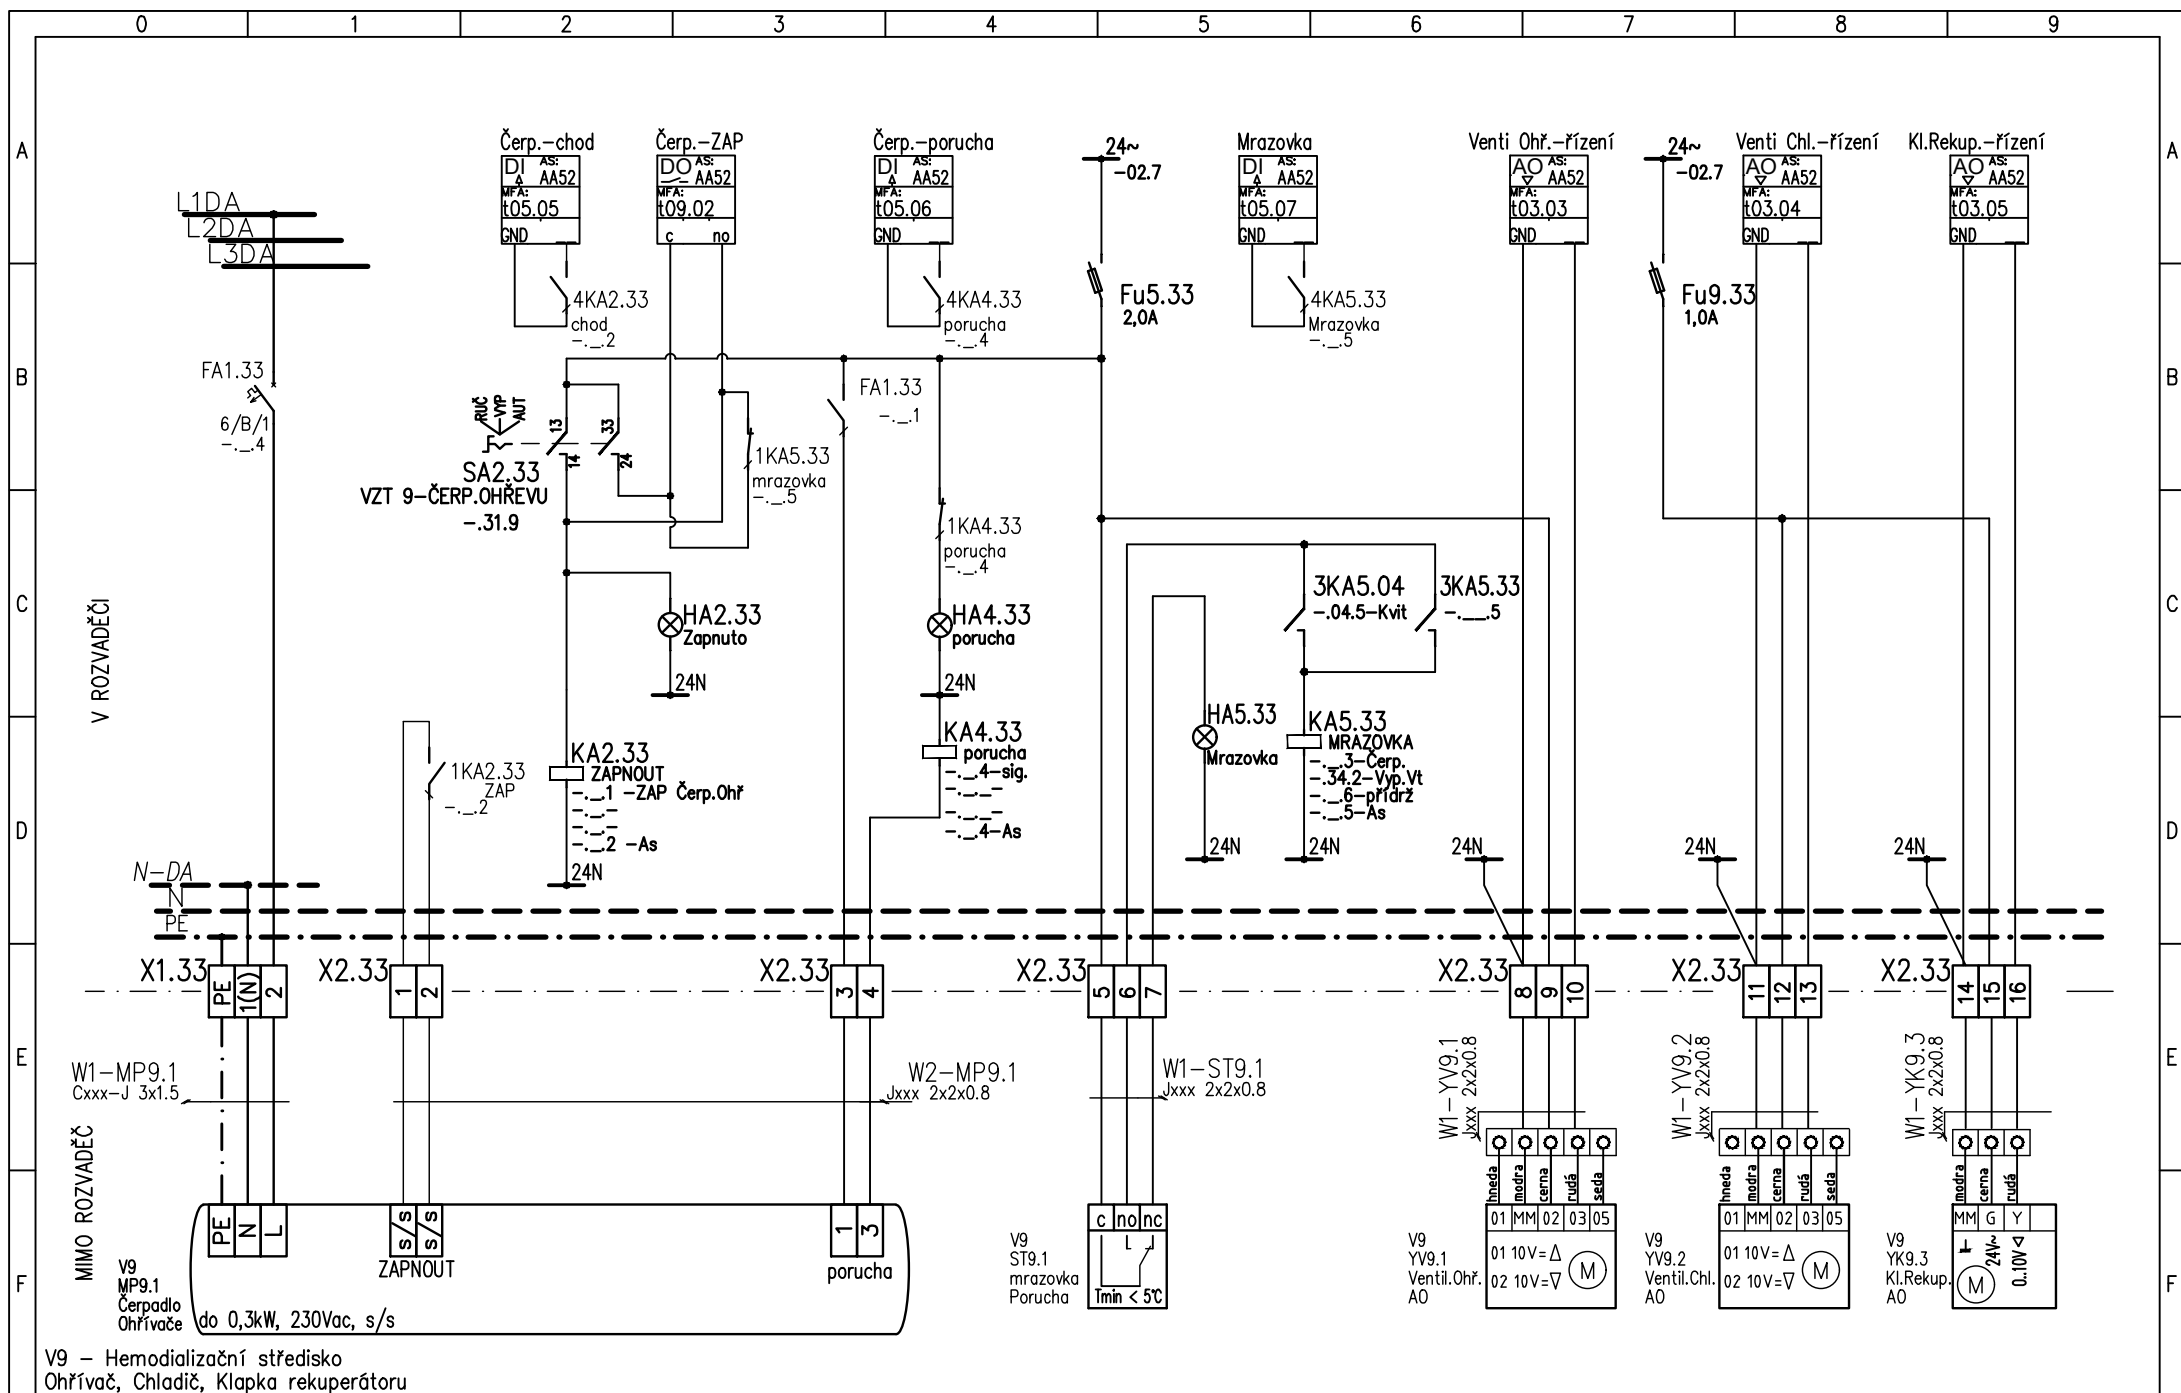


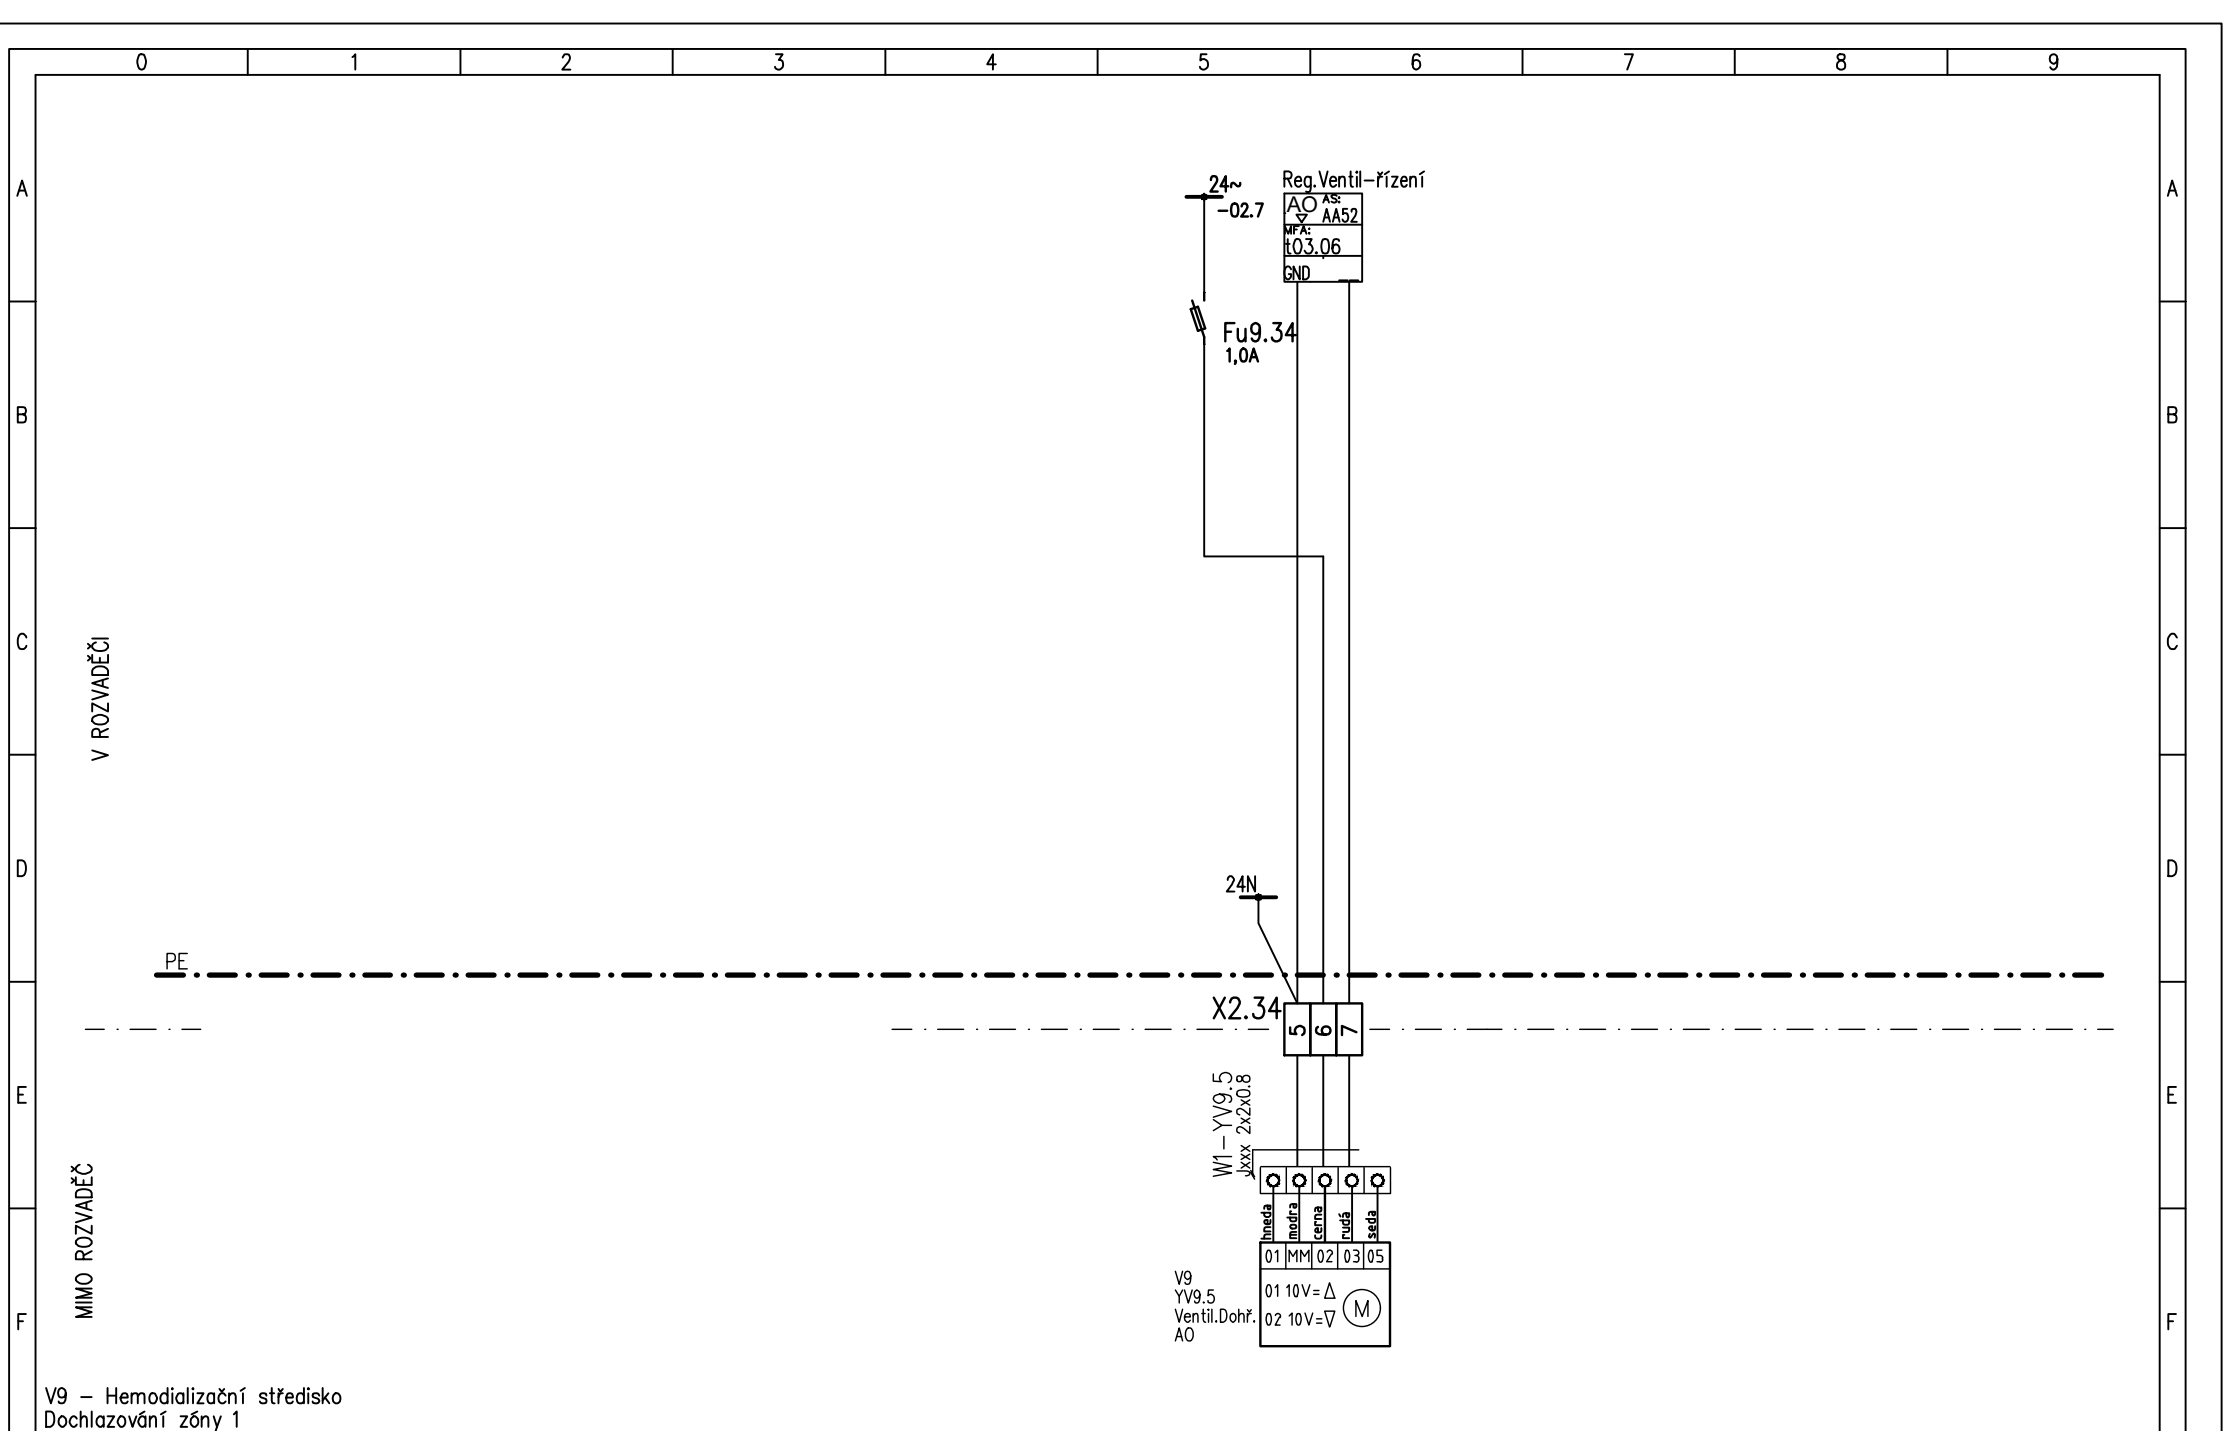



V9 - Hemodializační středisko
Dochlazení zóny 1

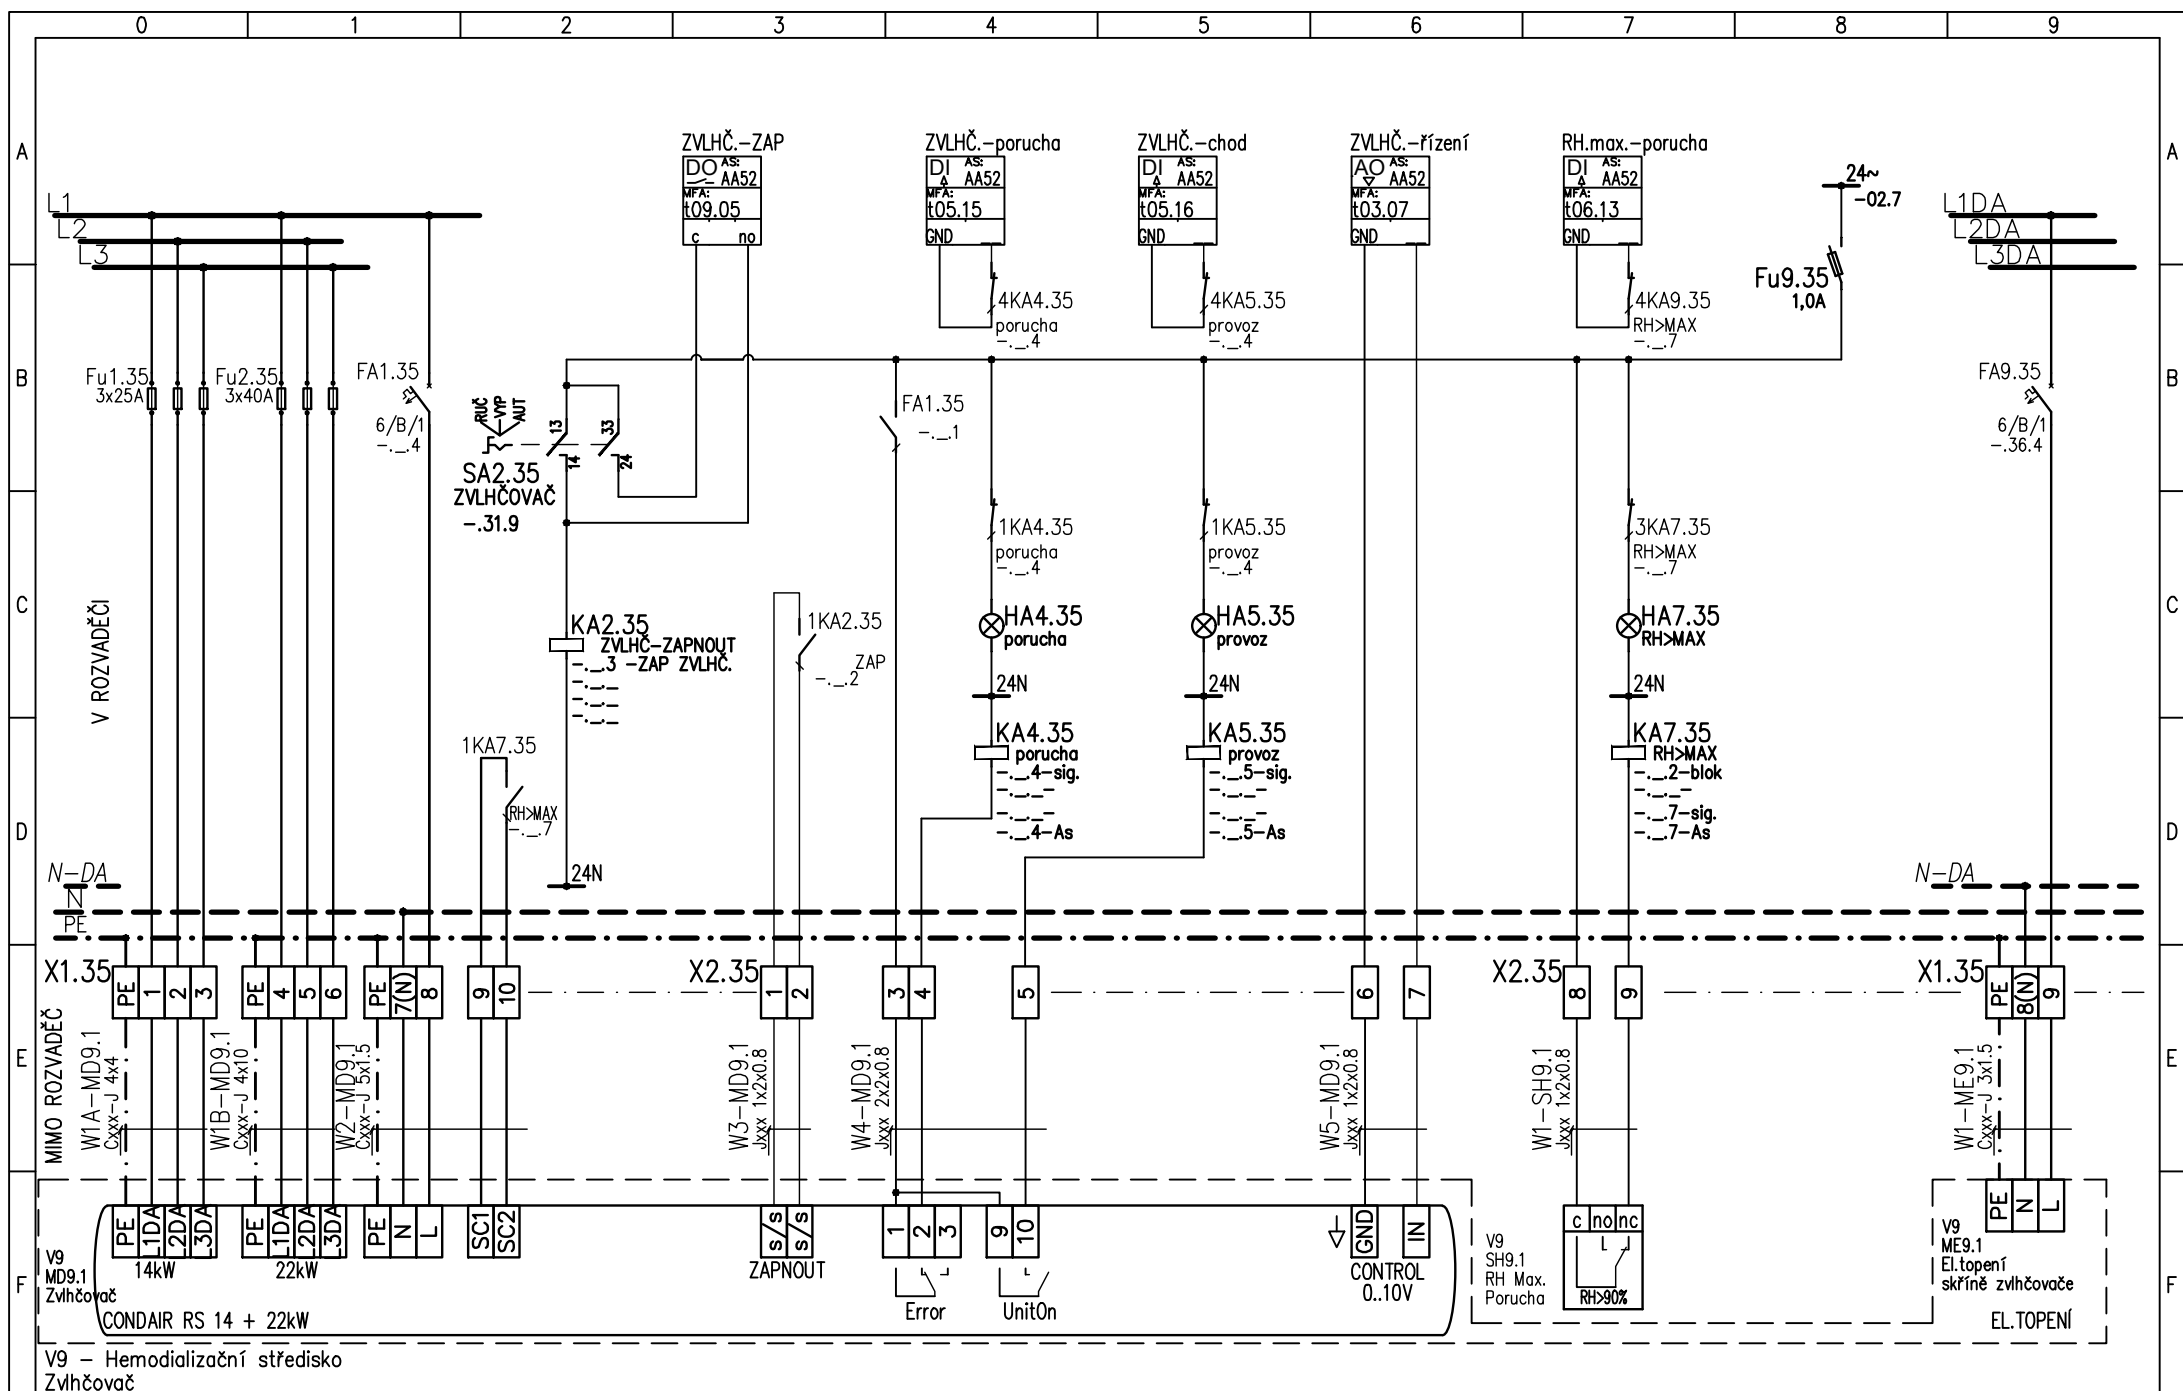


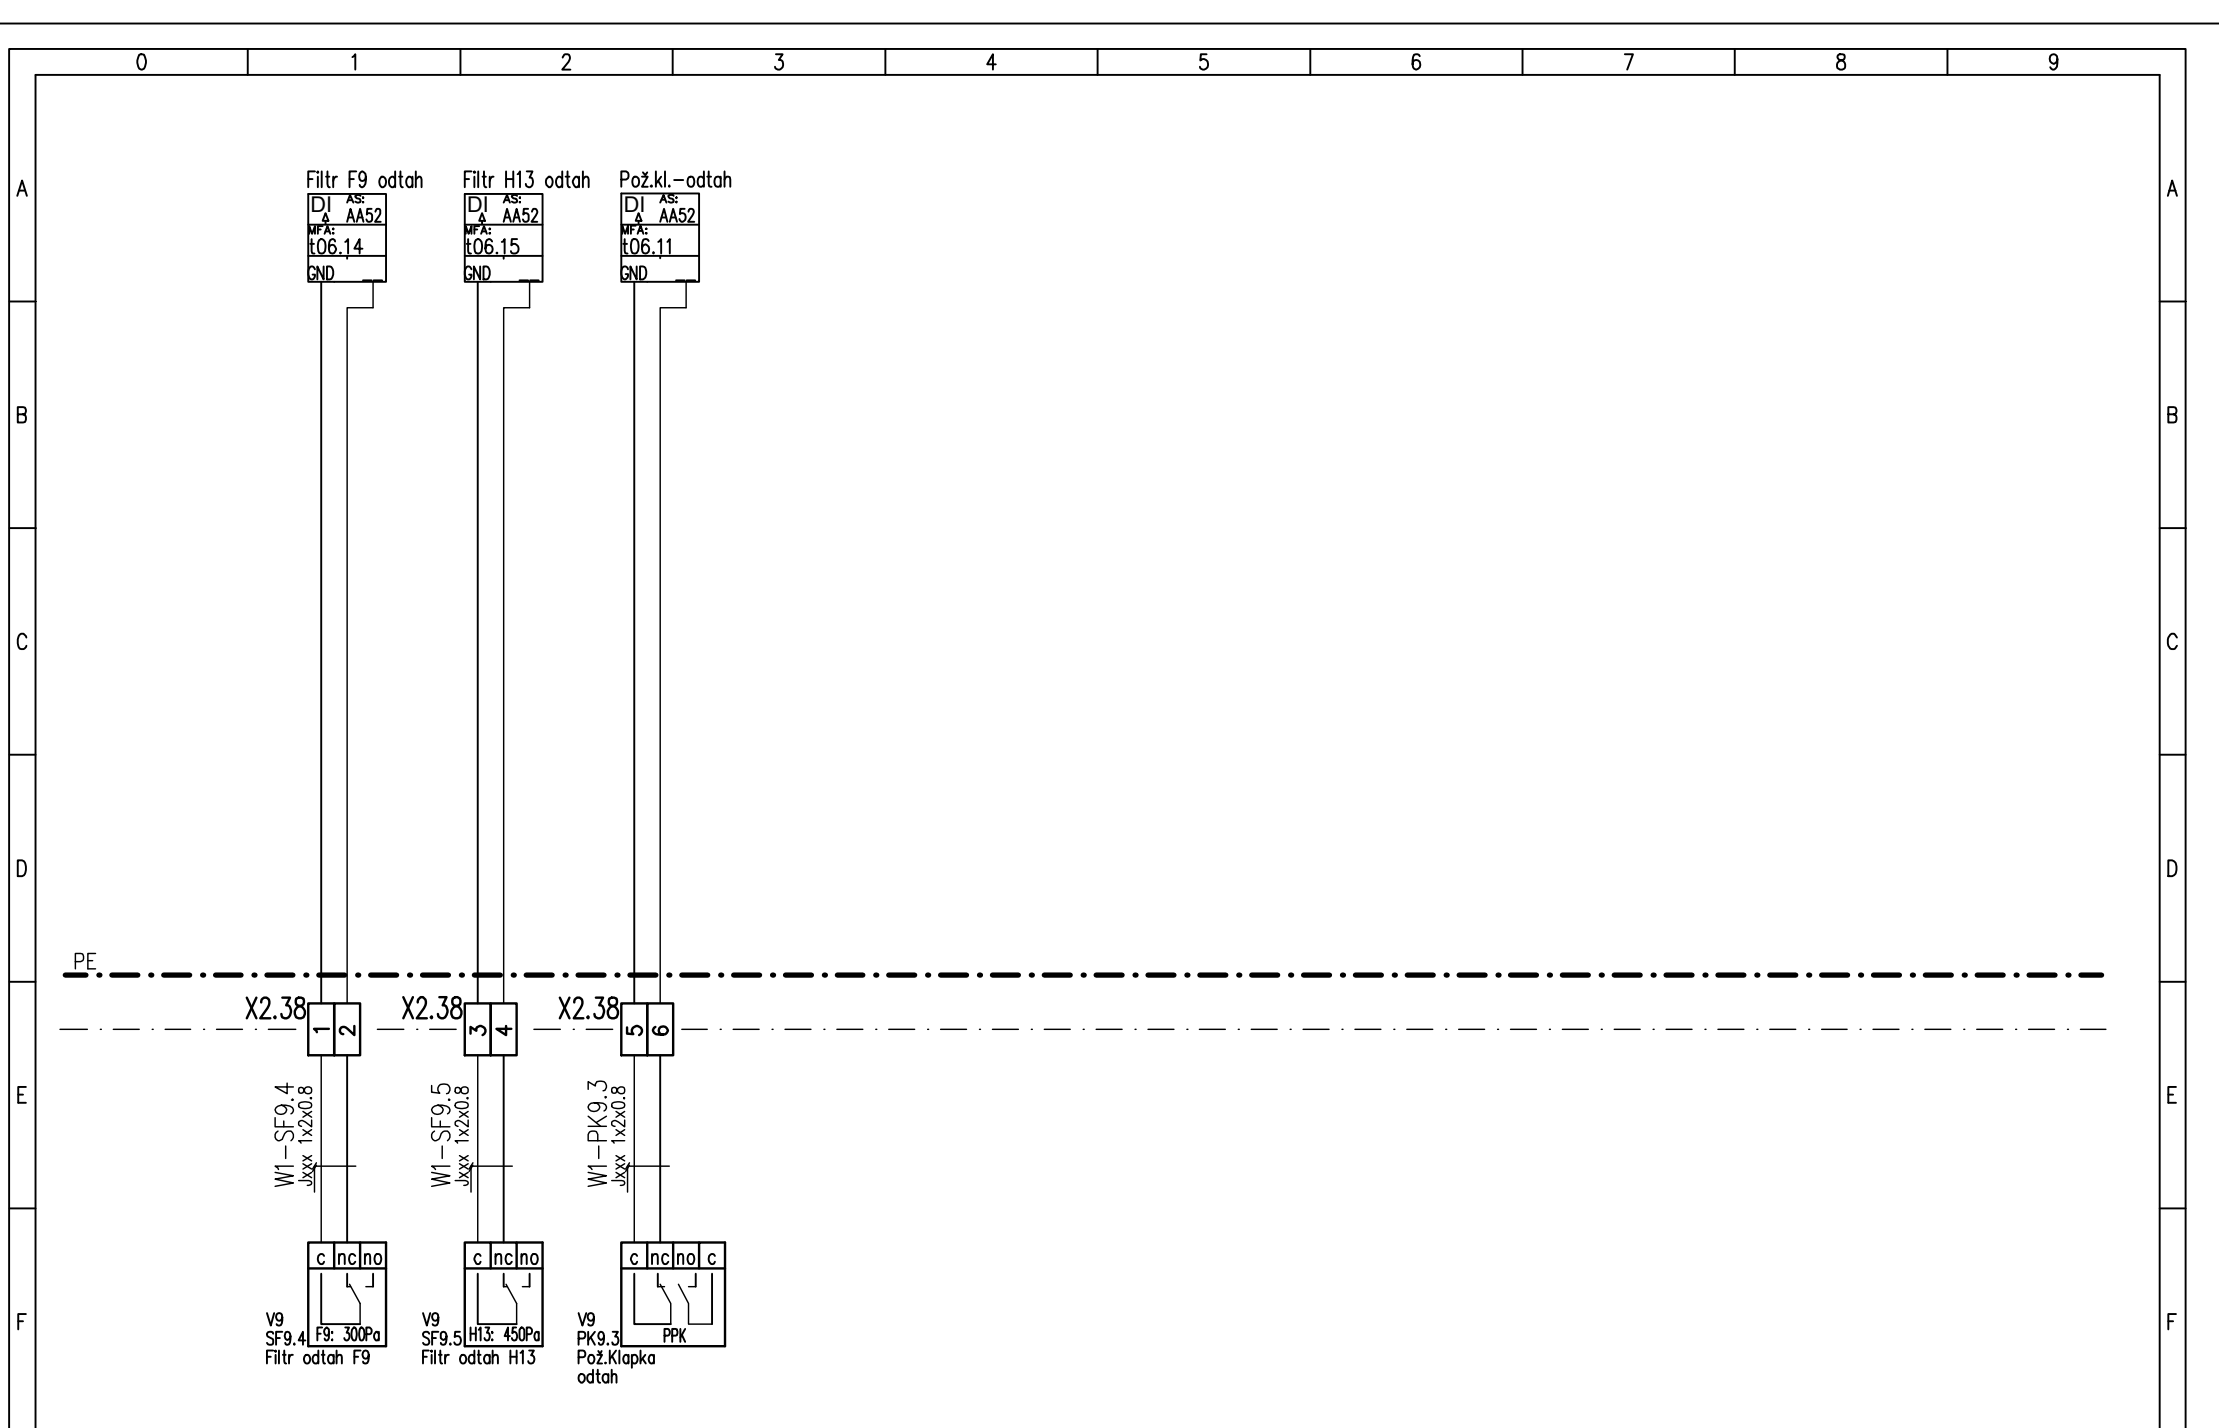


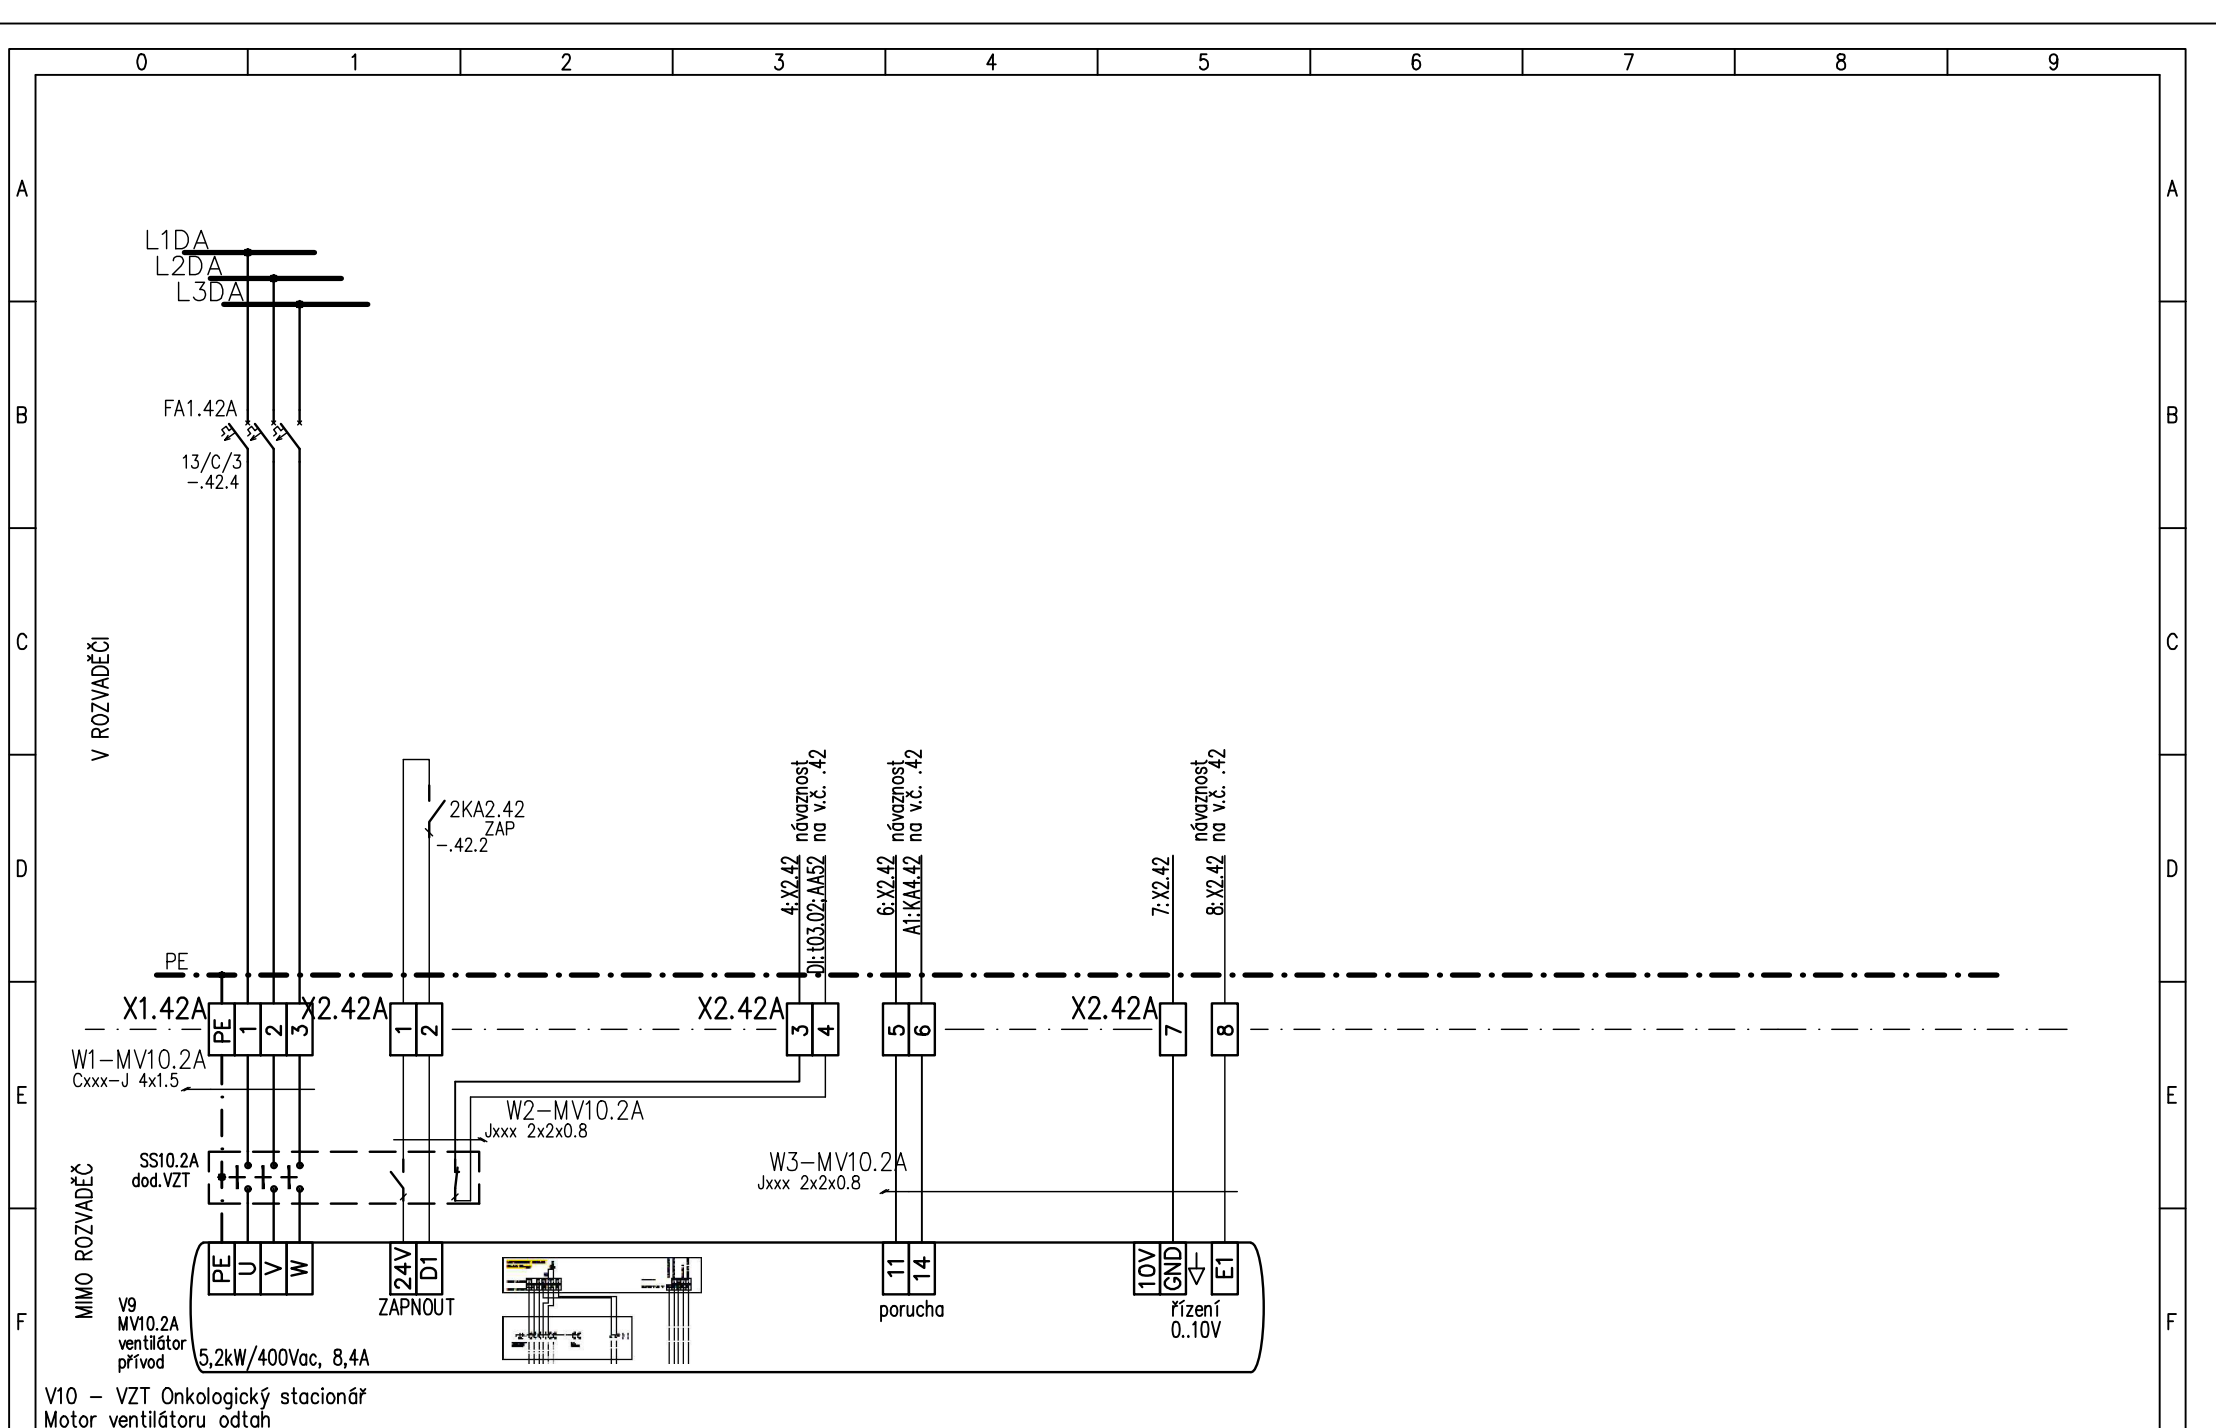


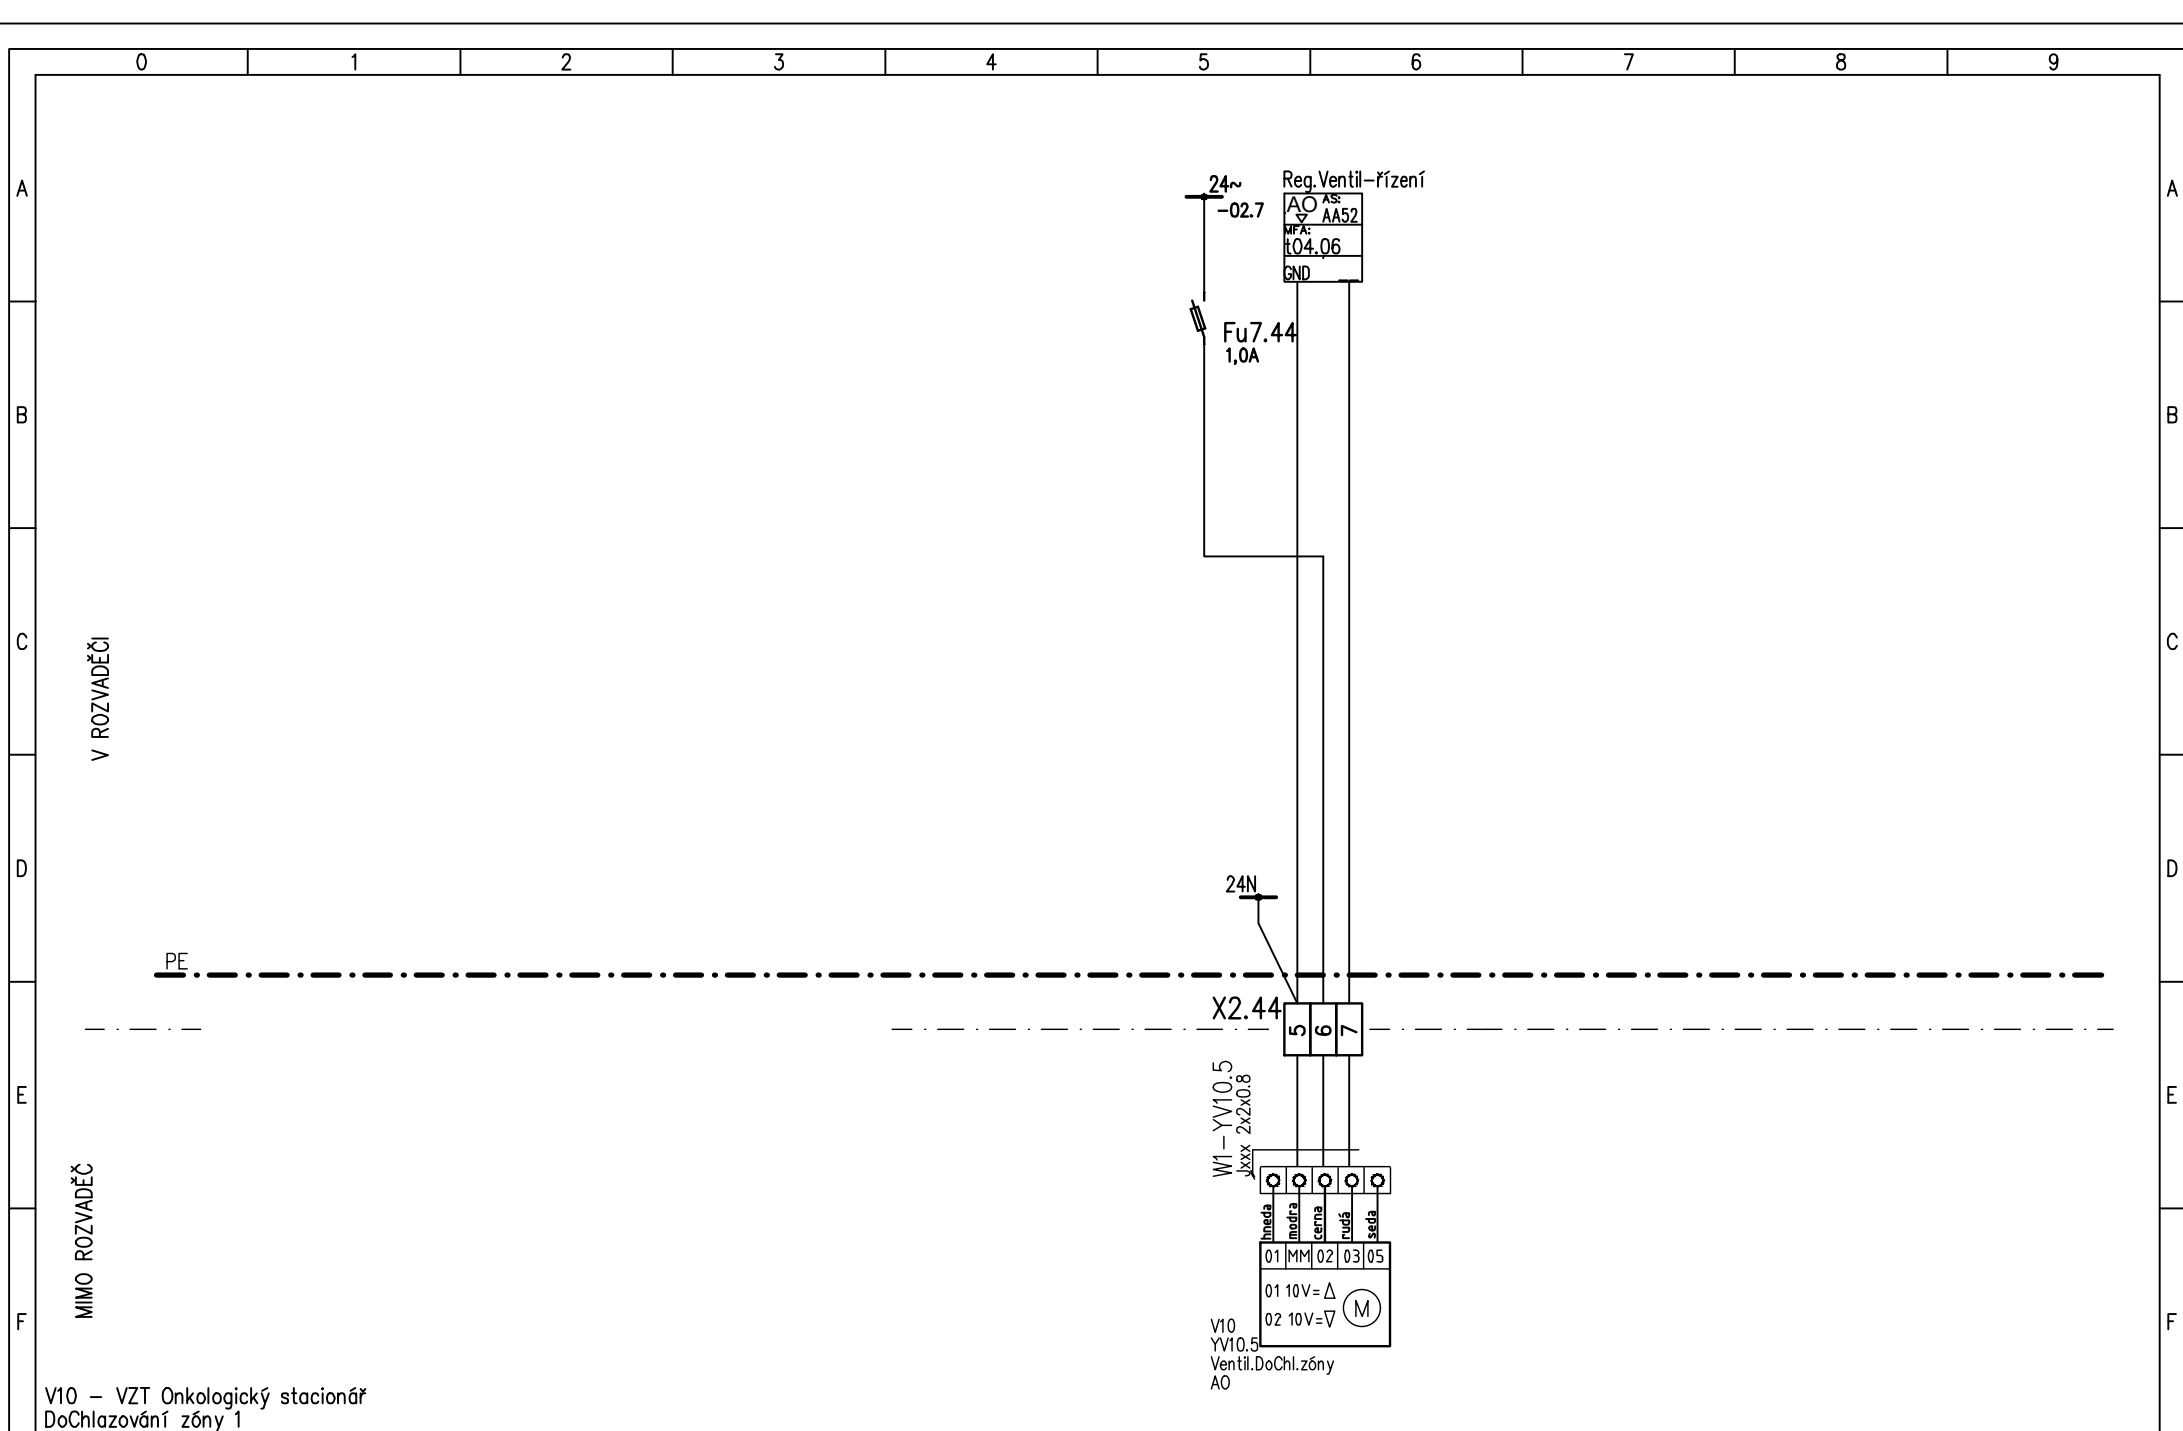


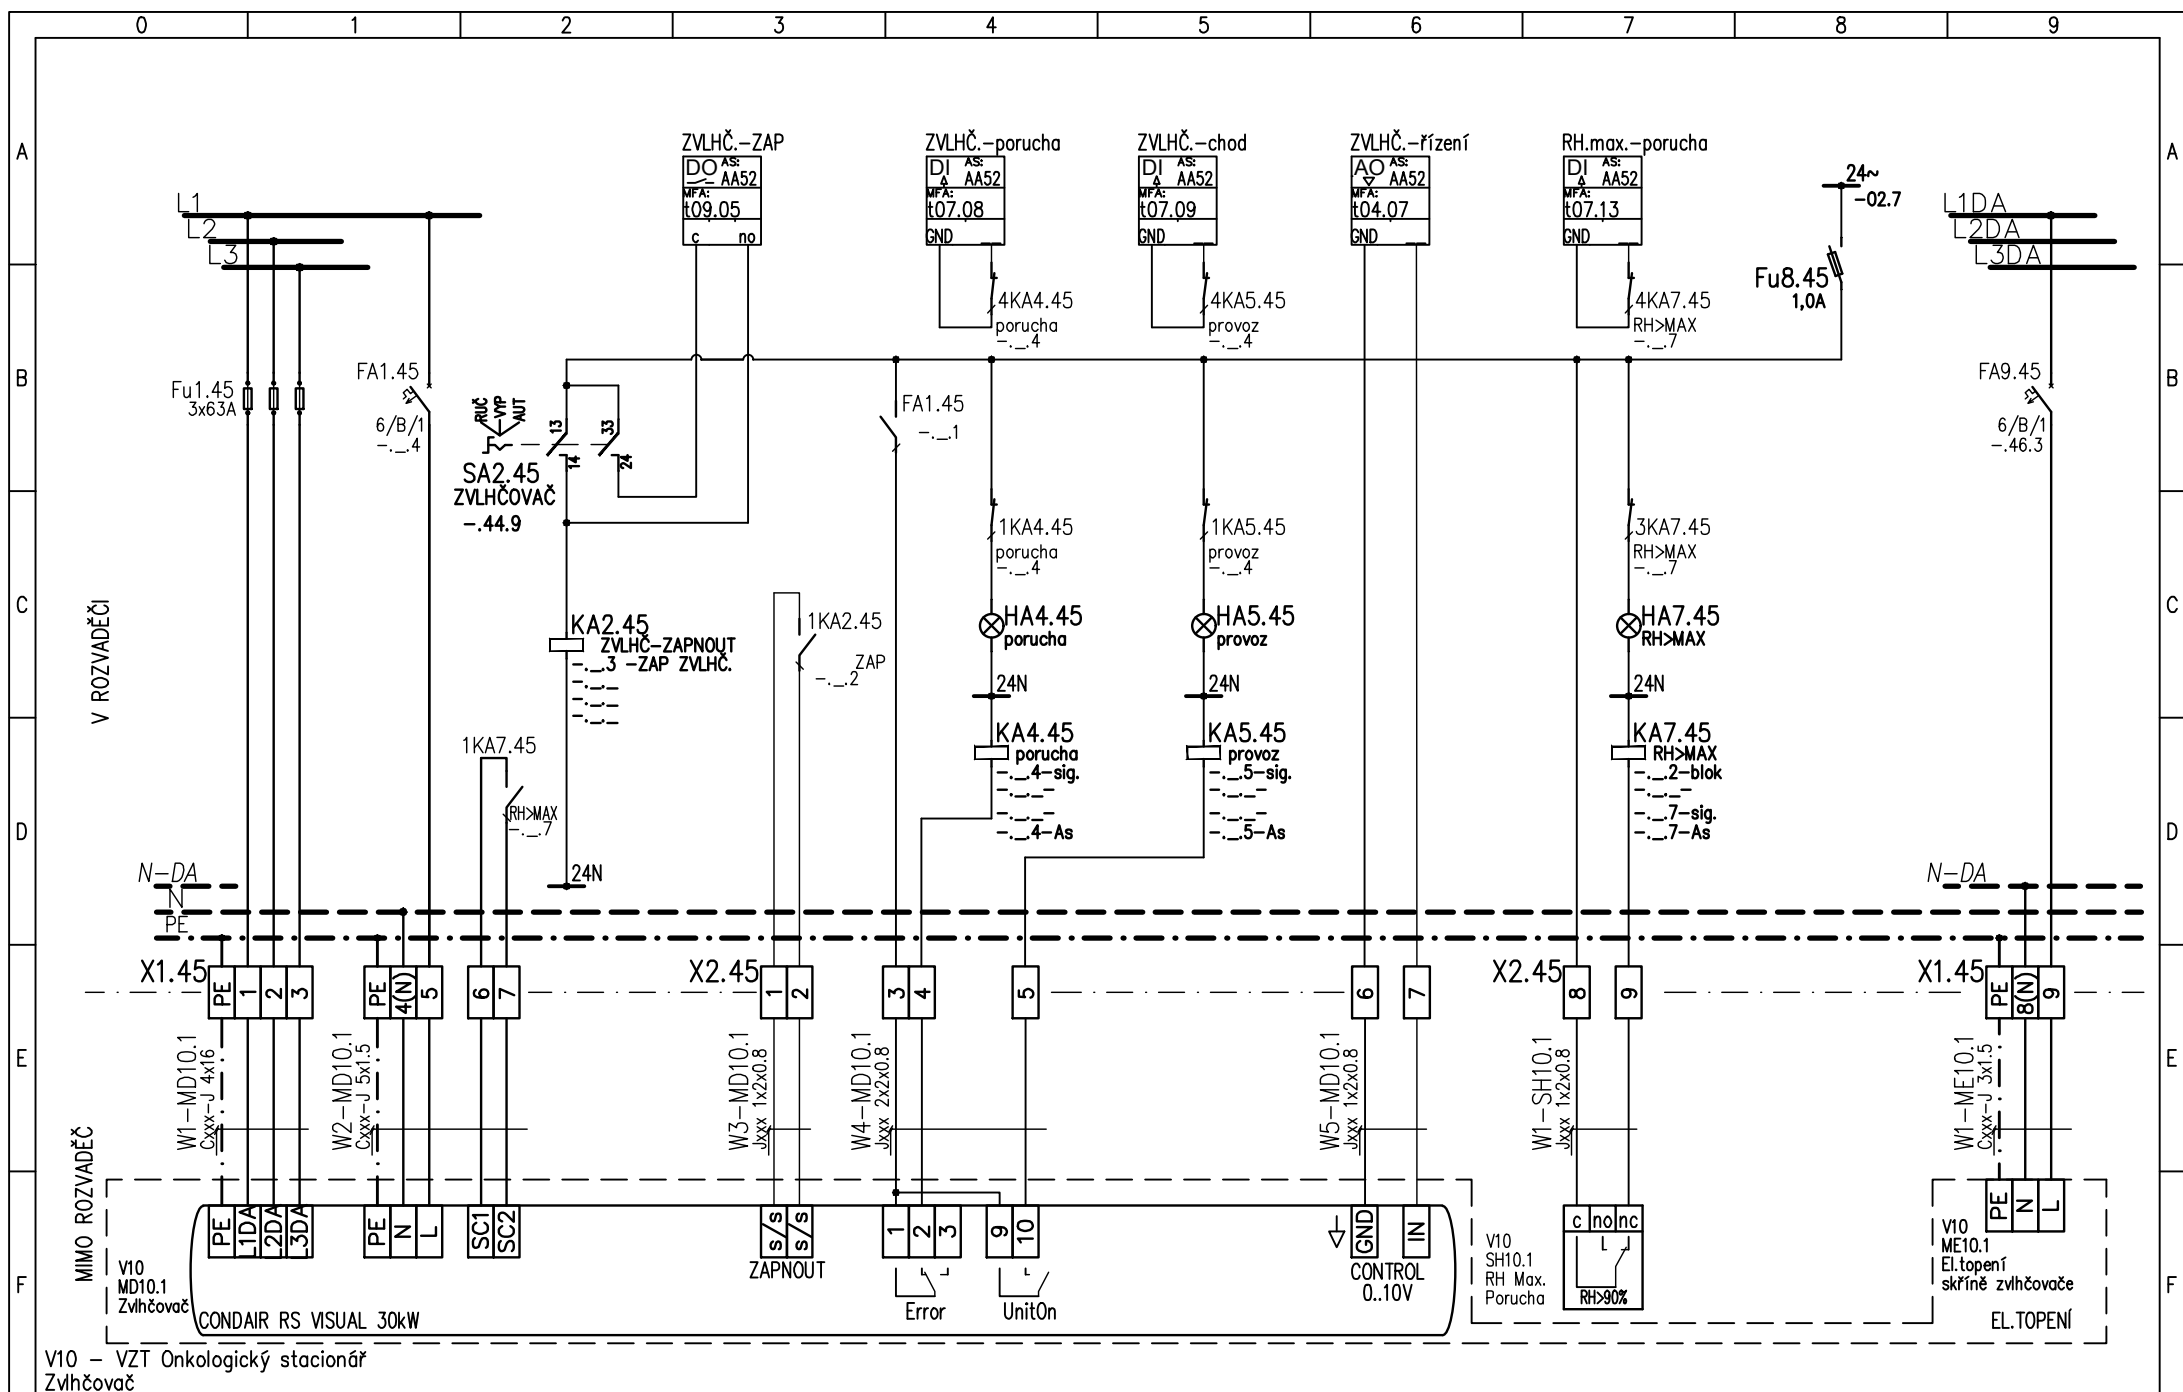


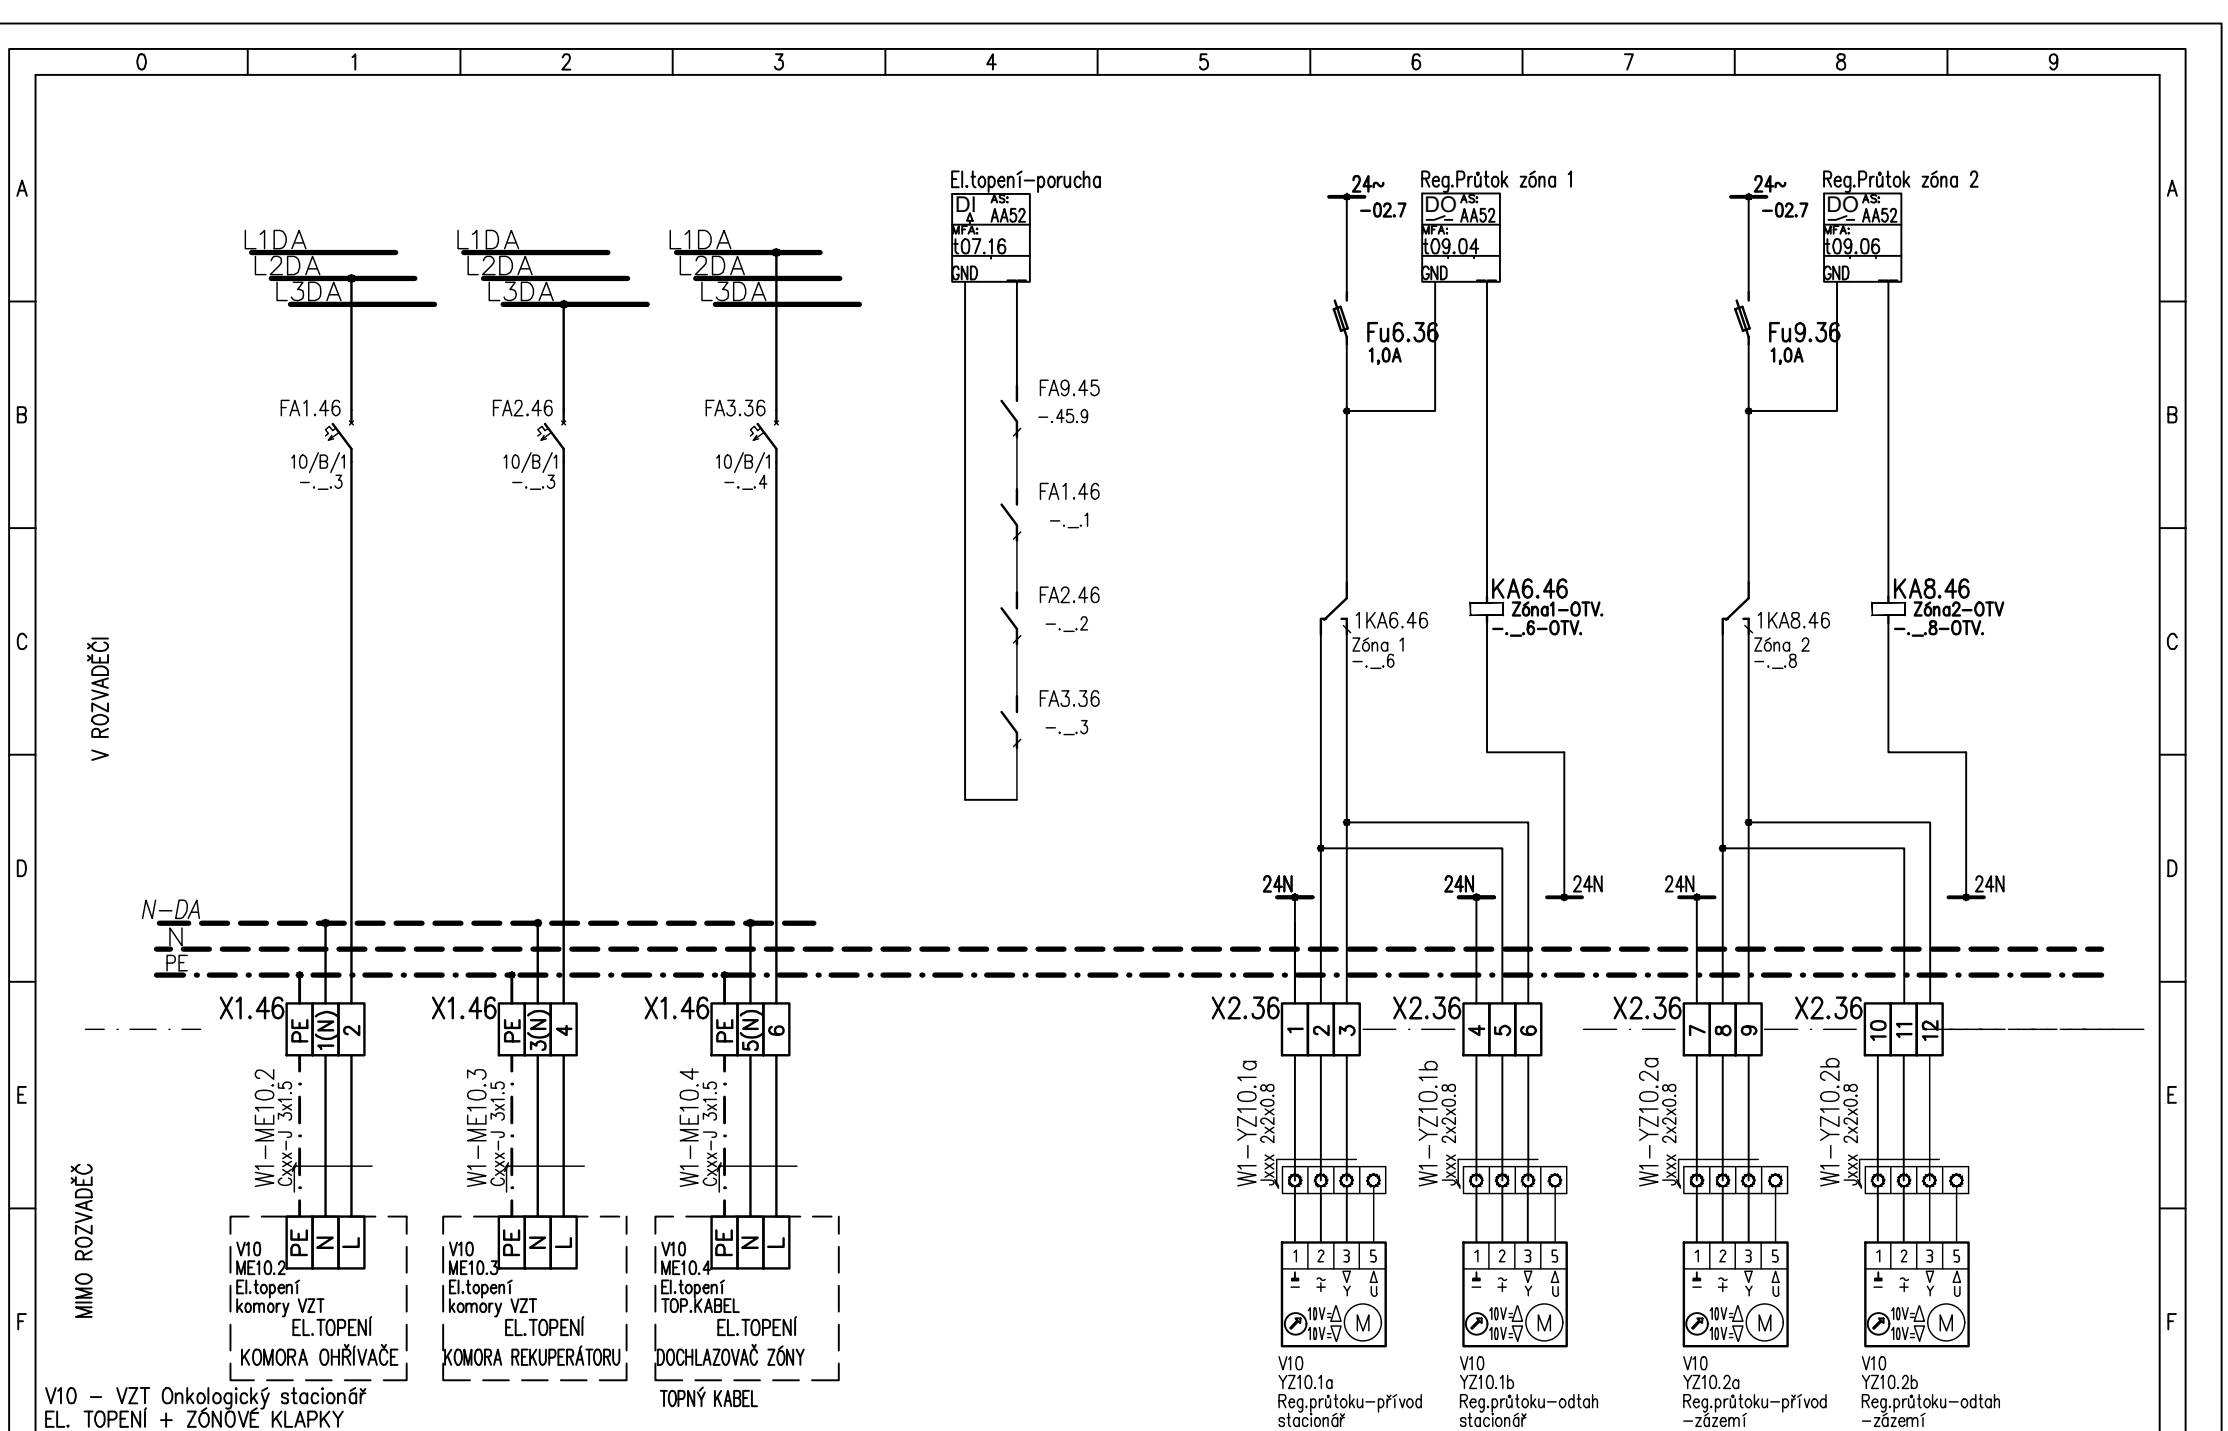


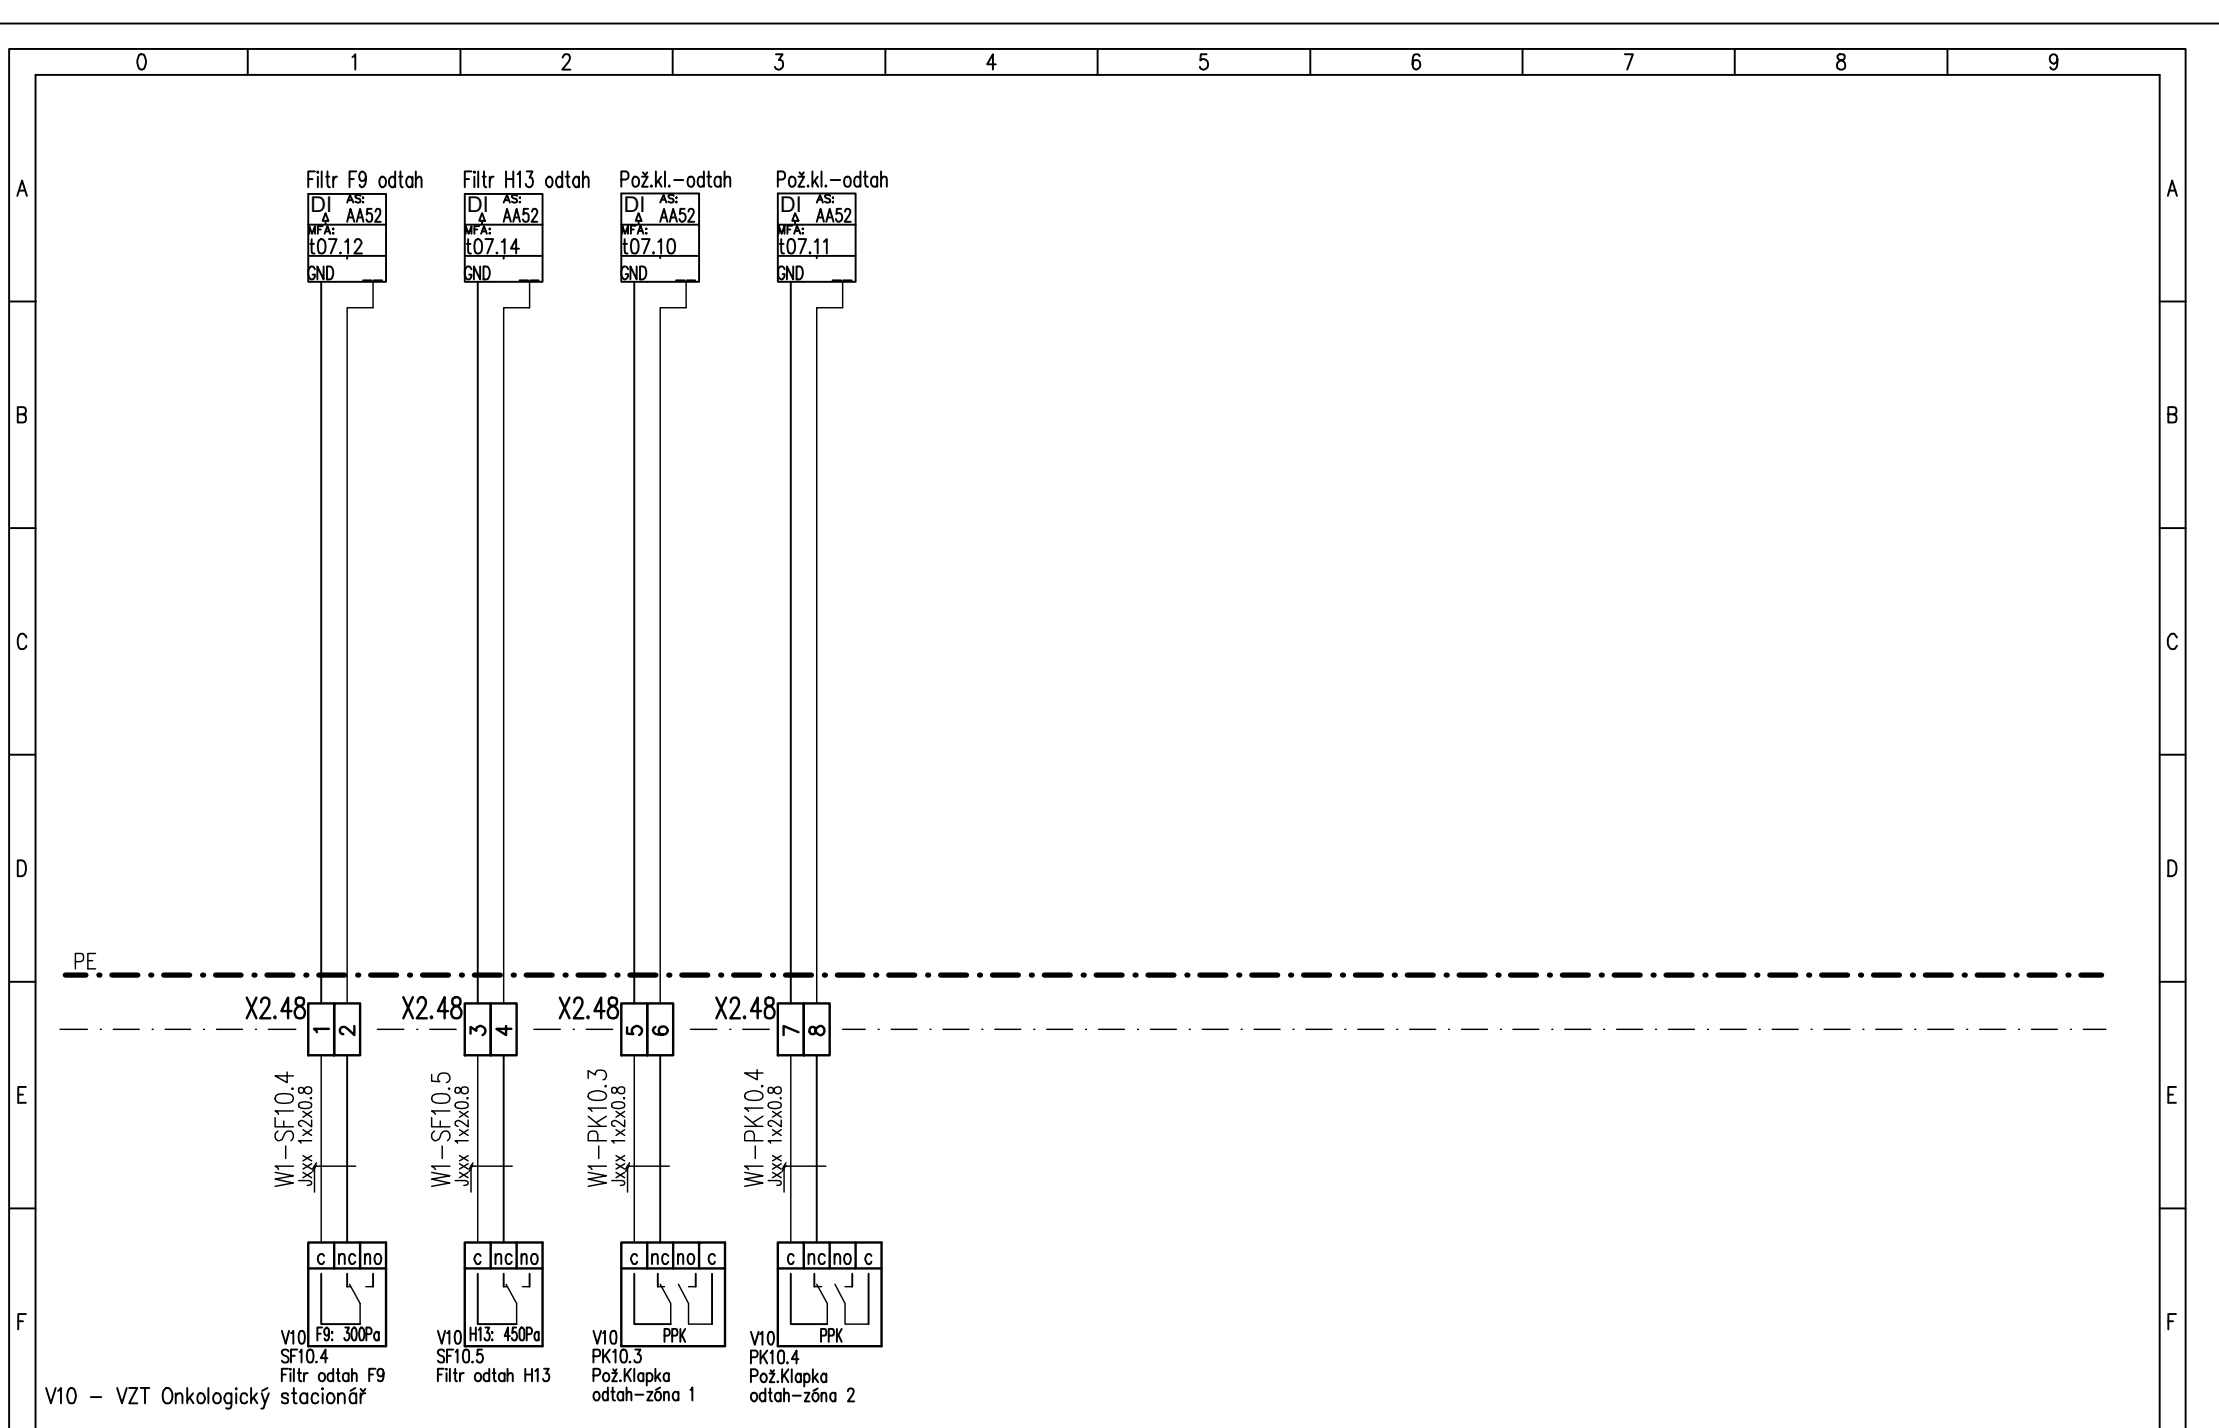


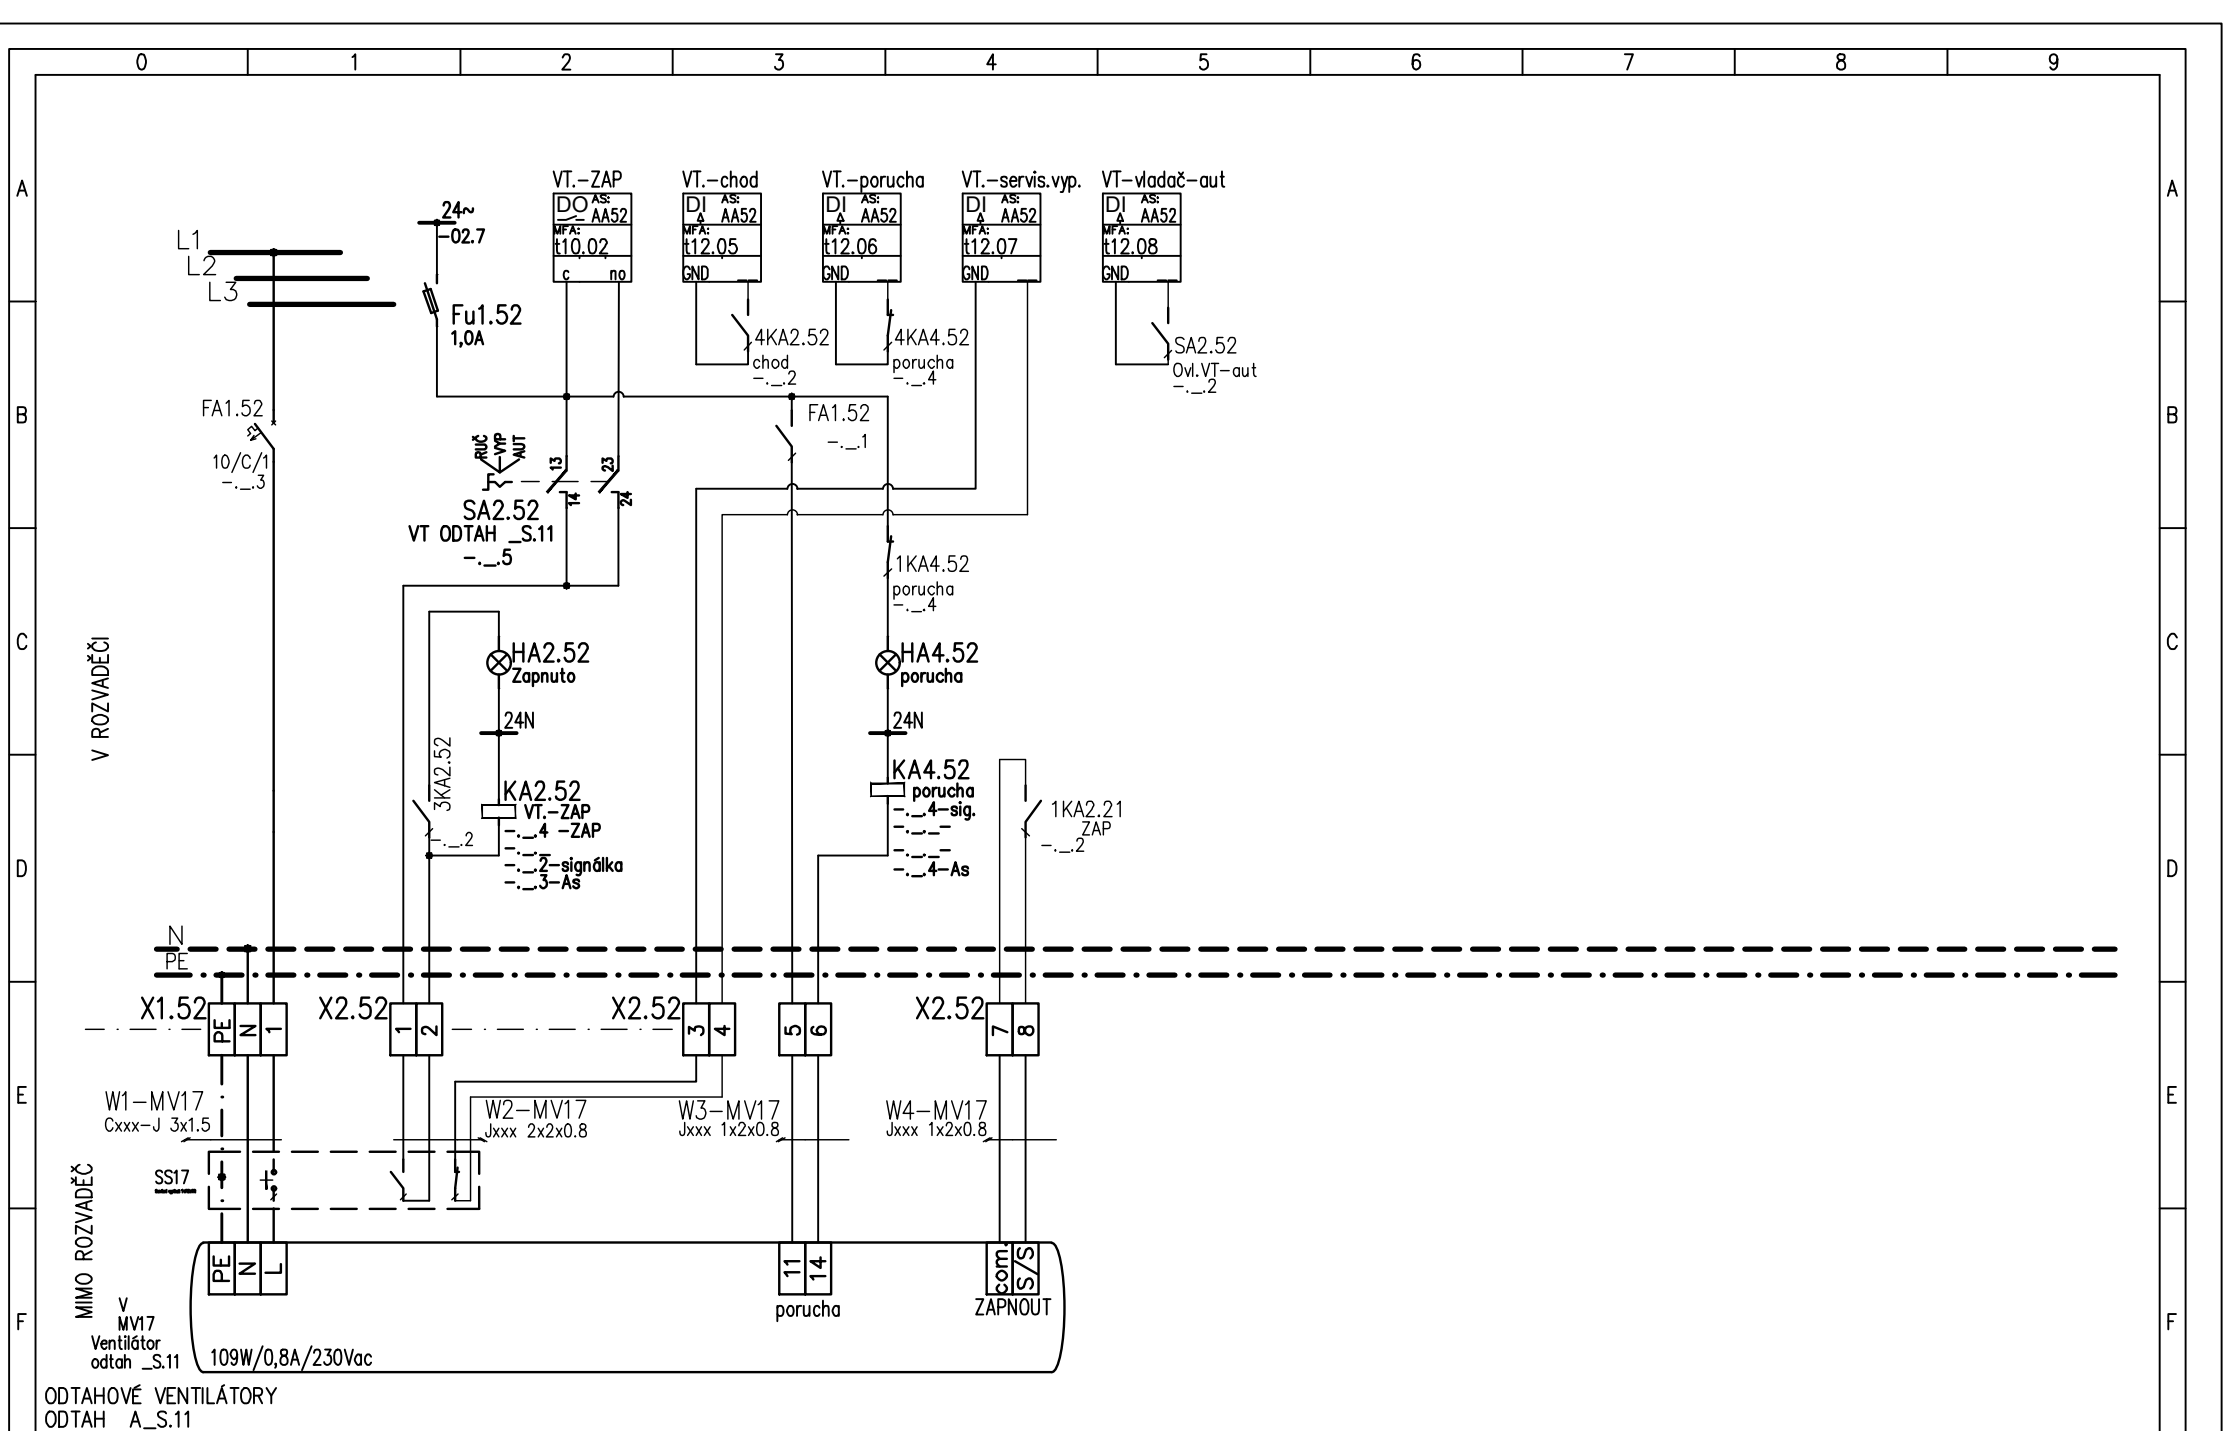


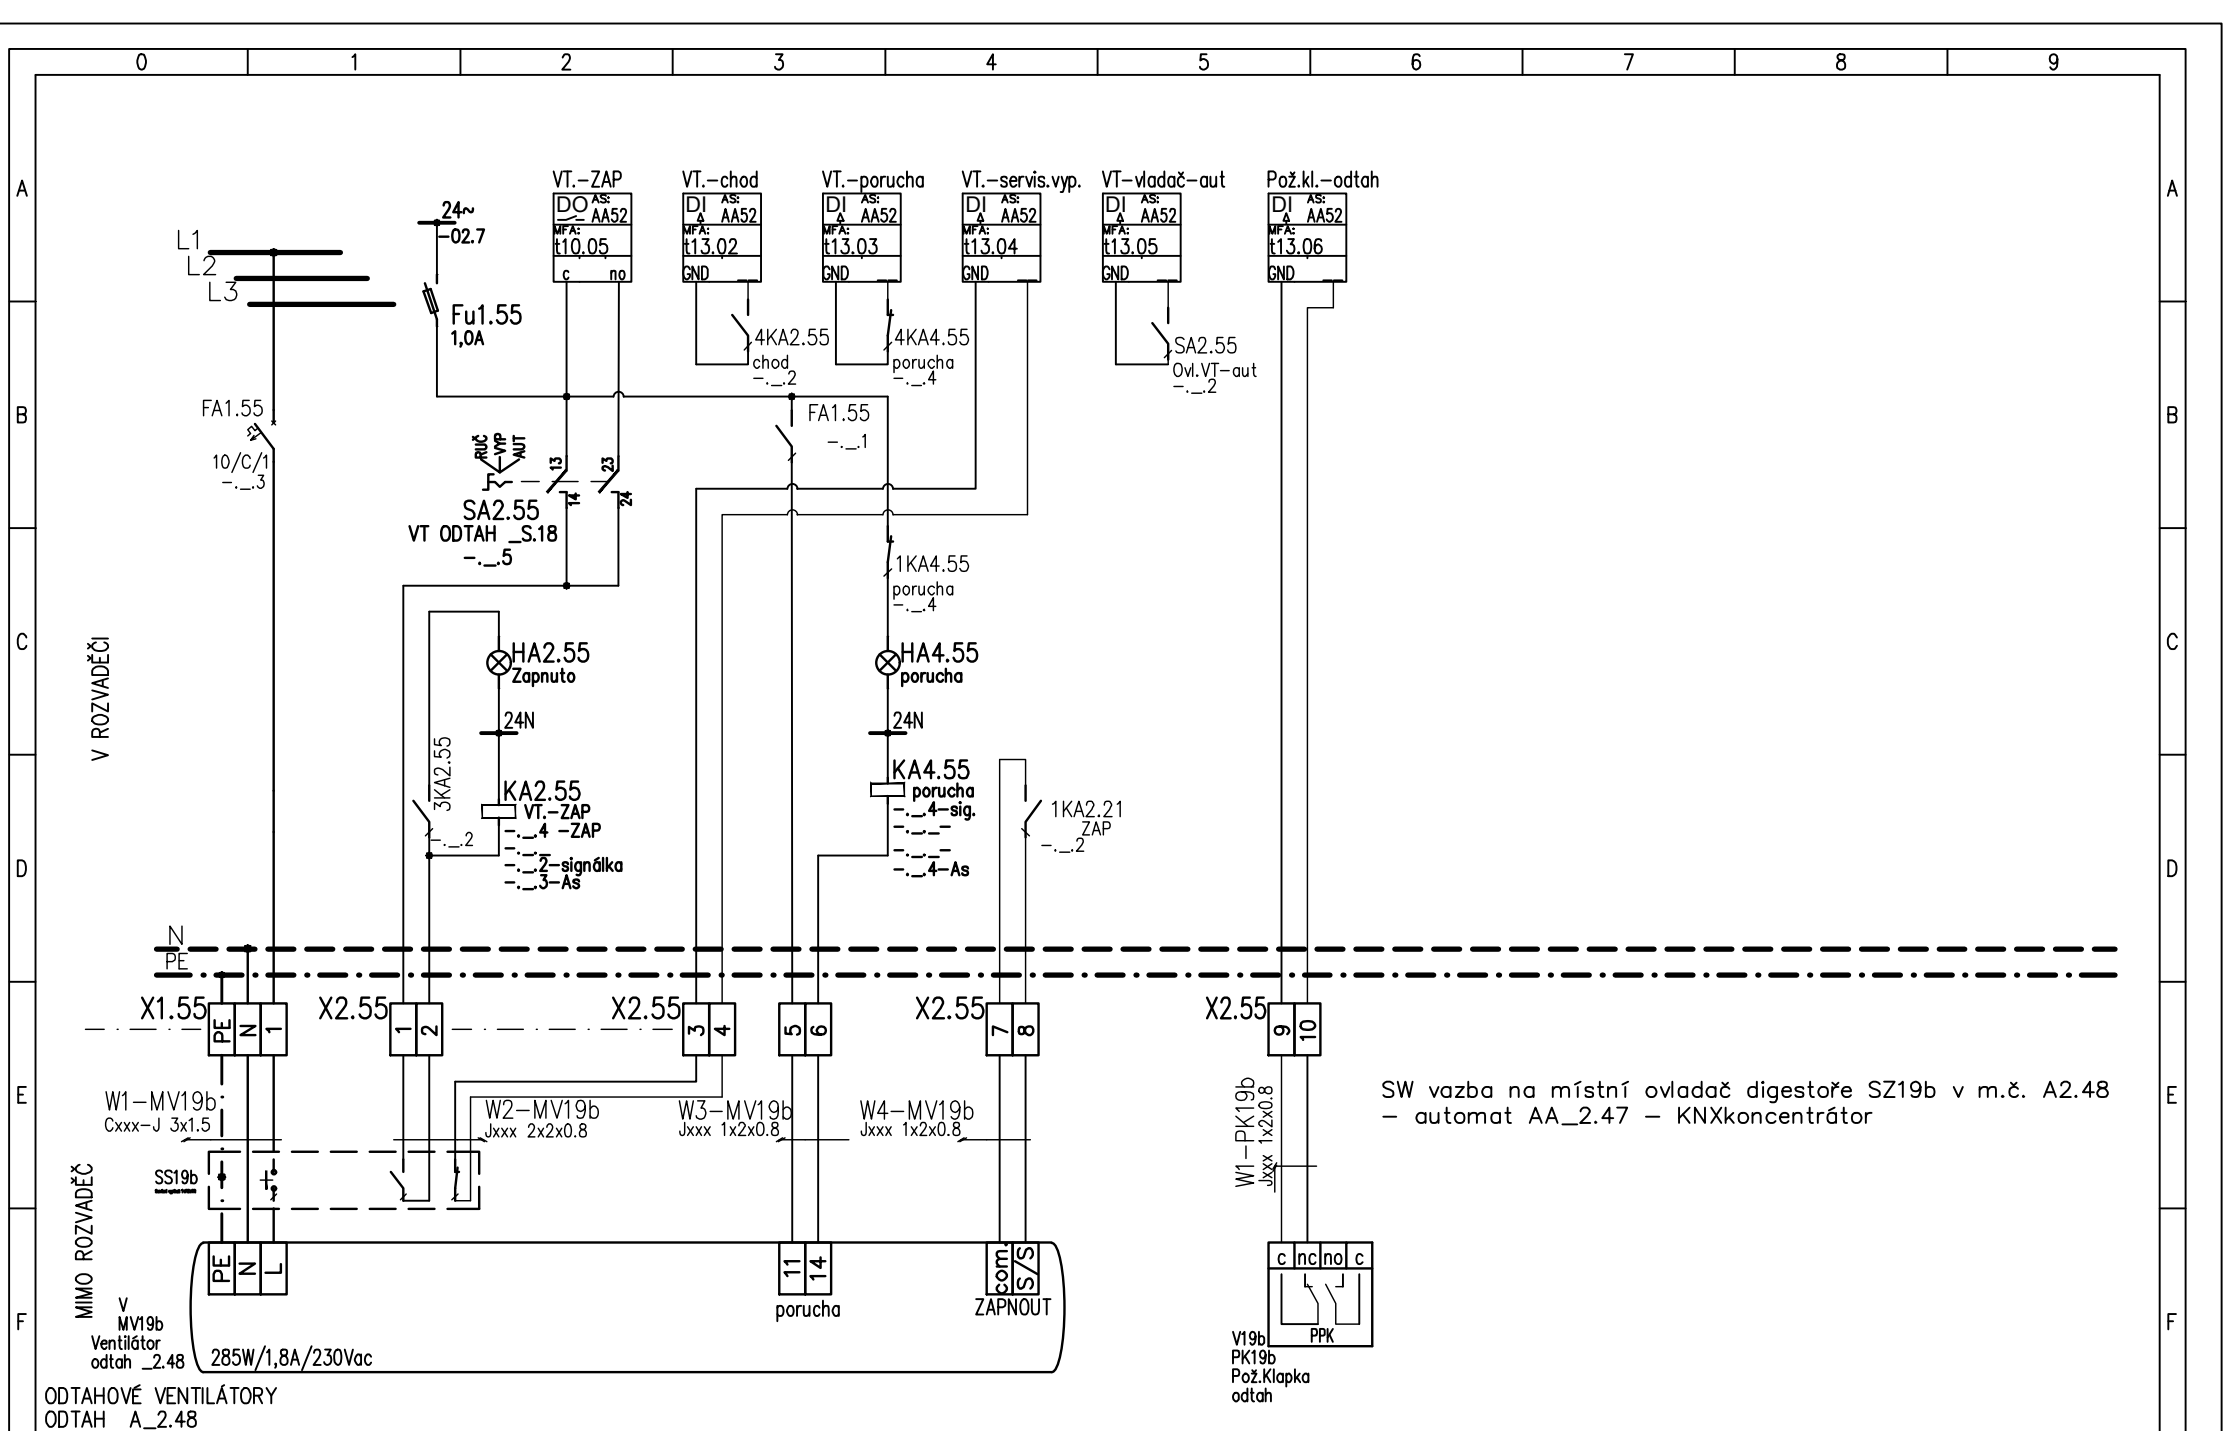


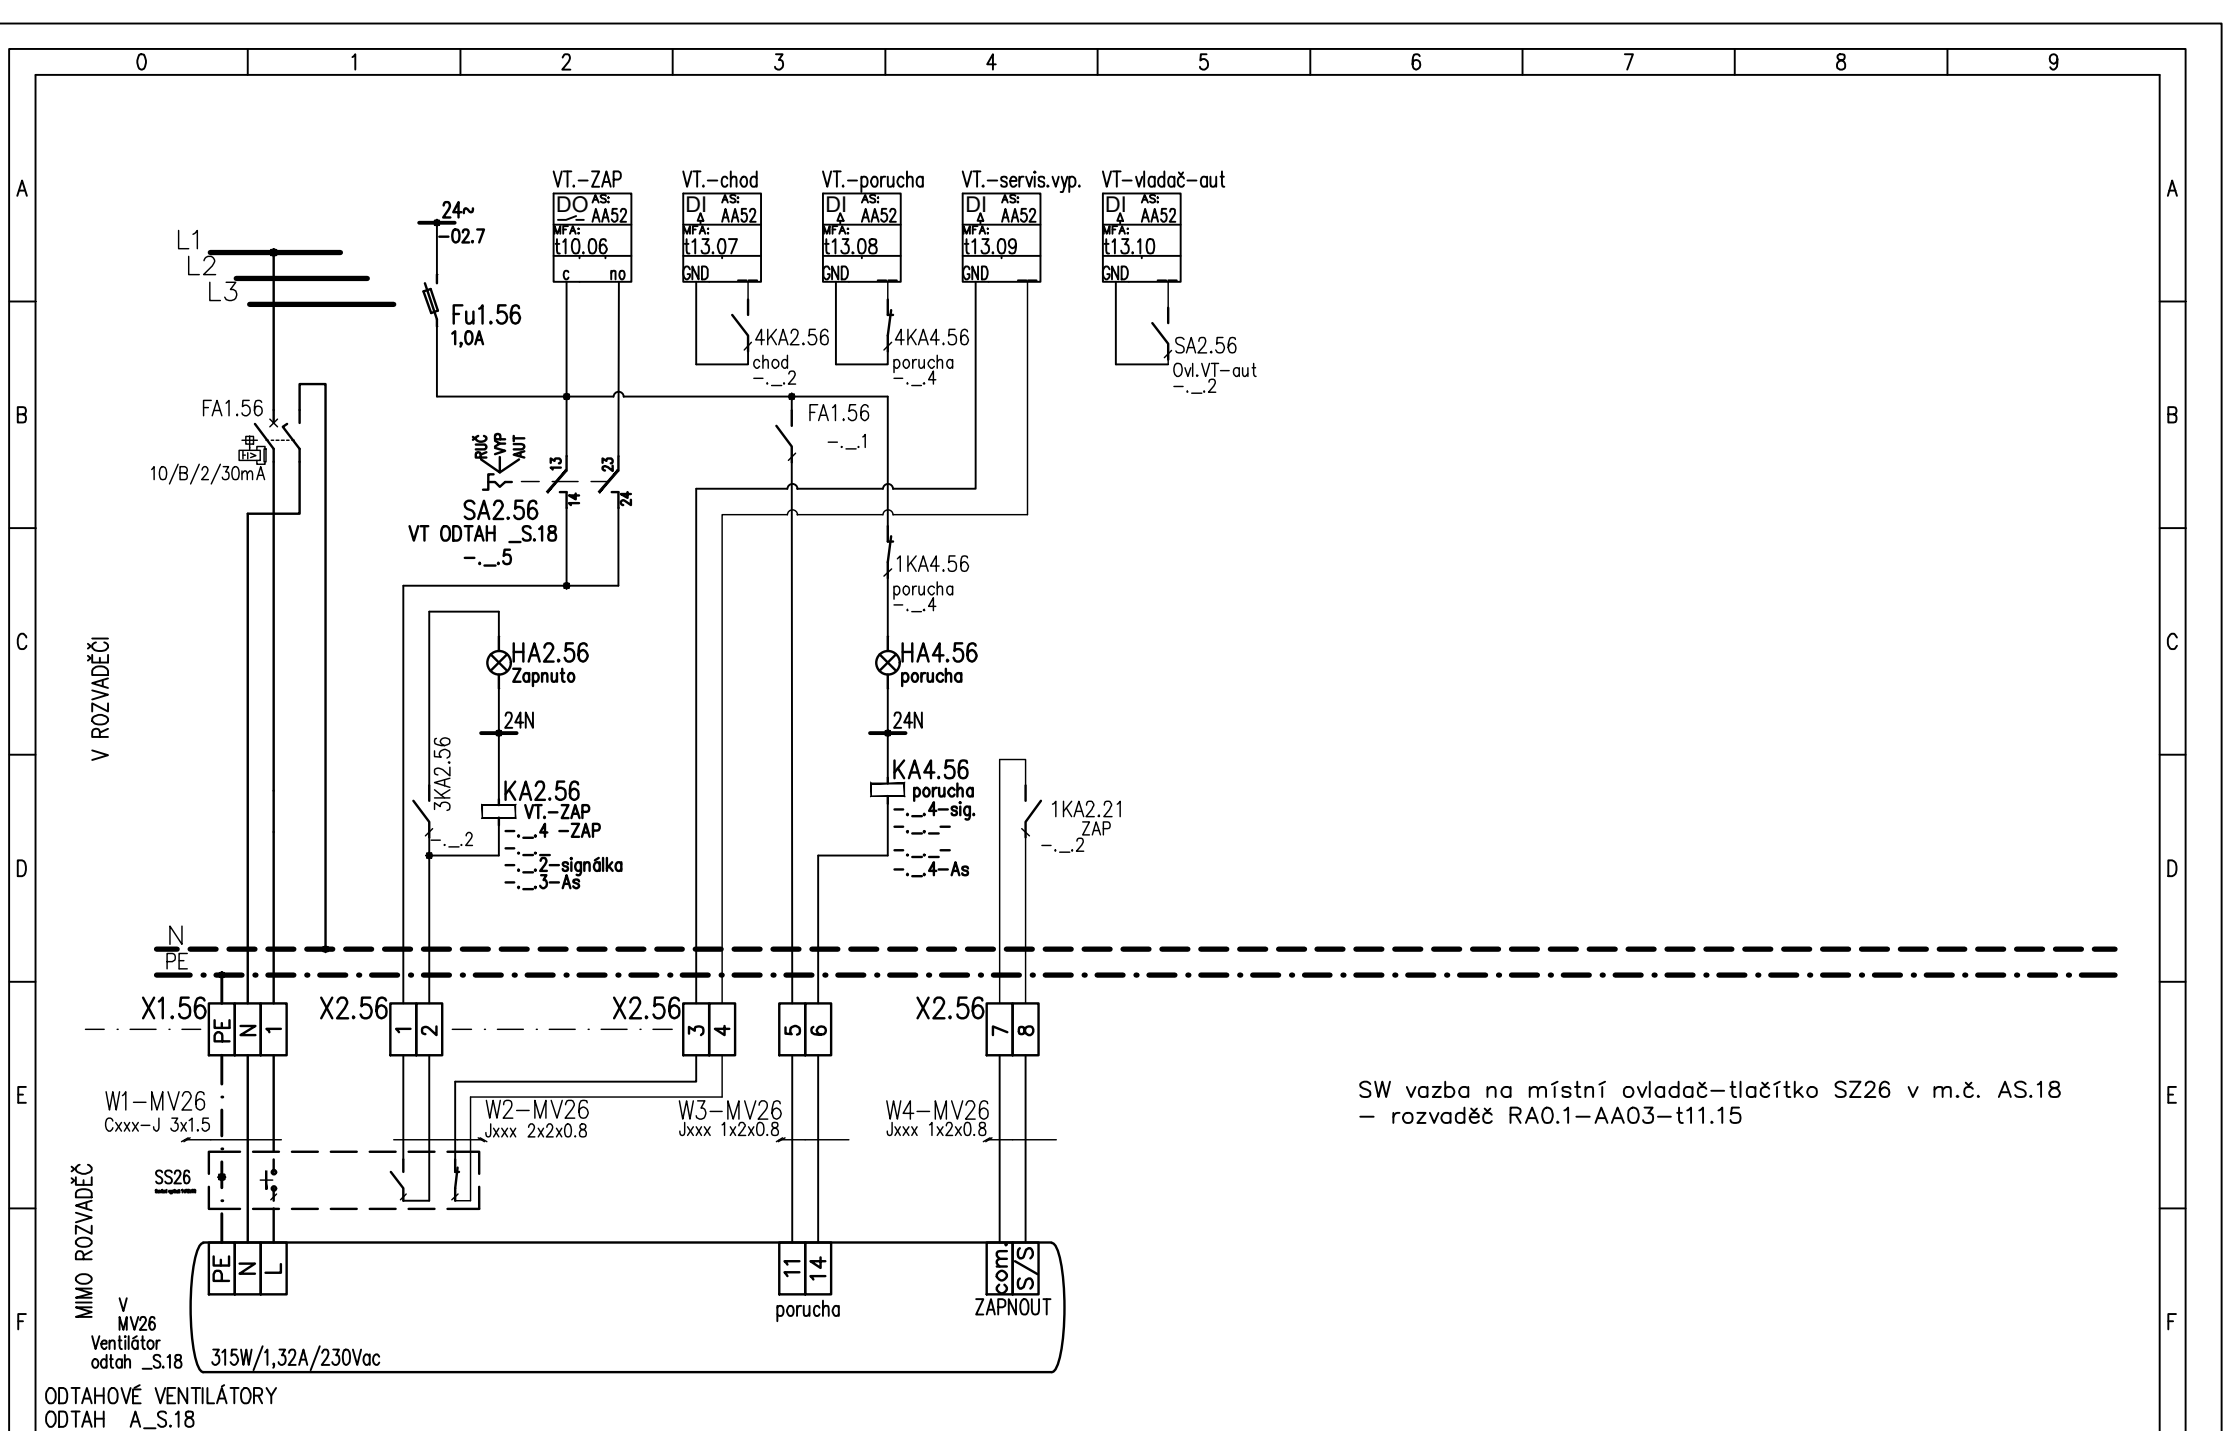

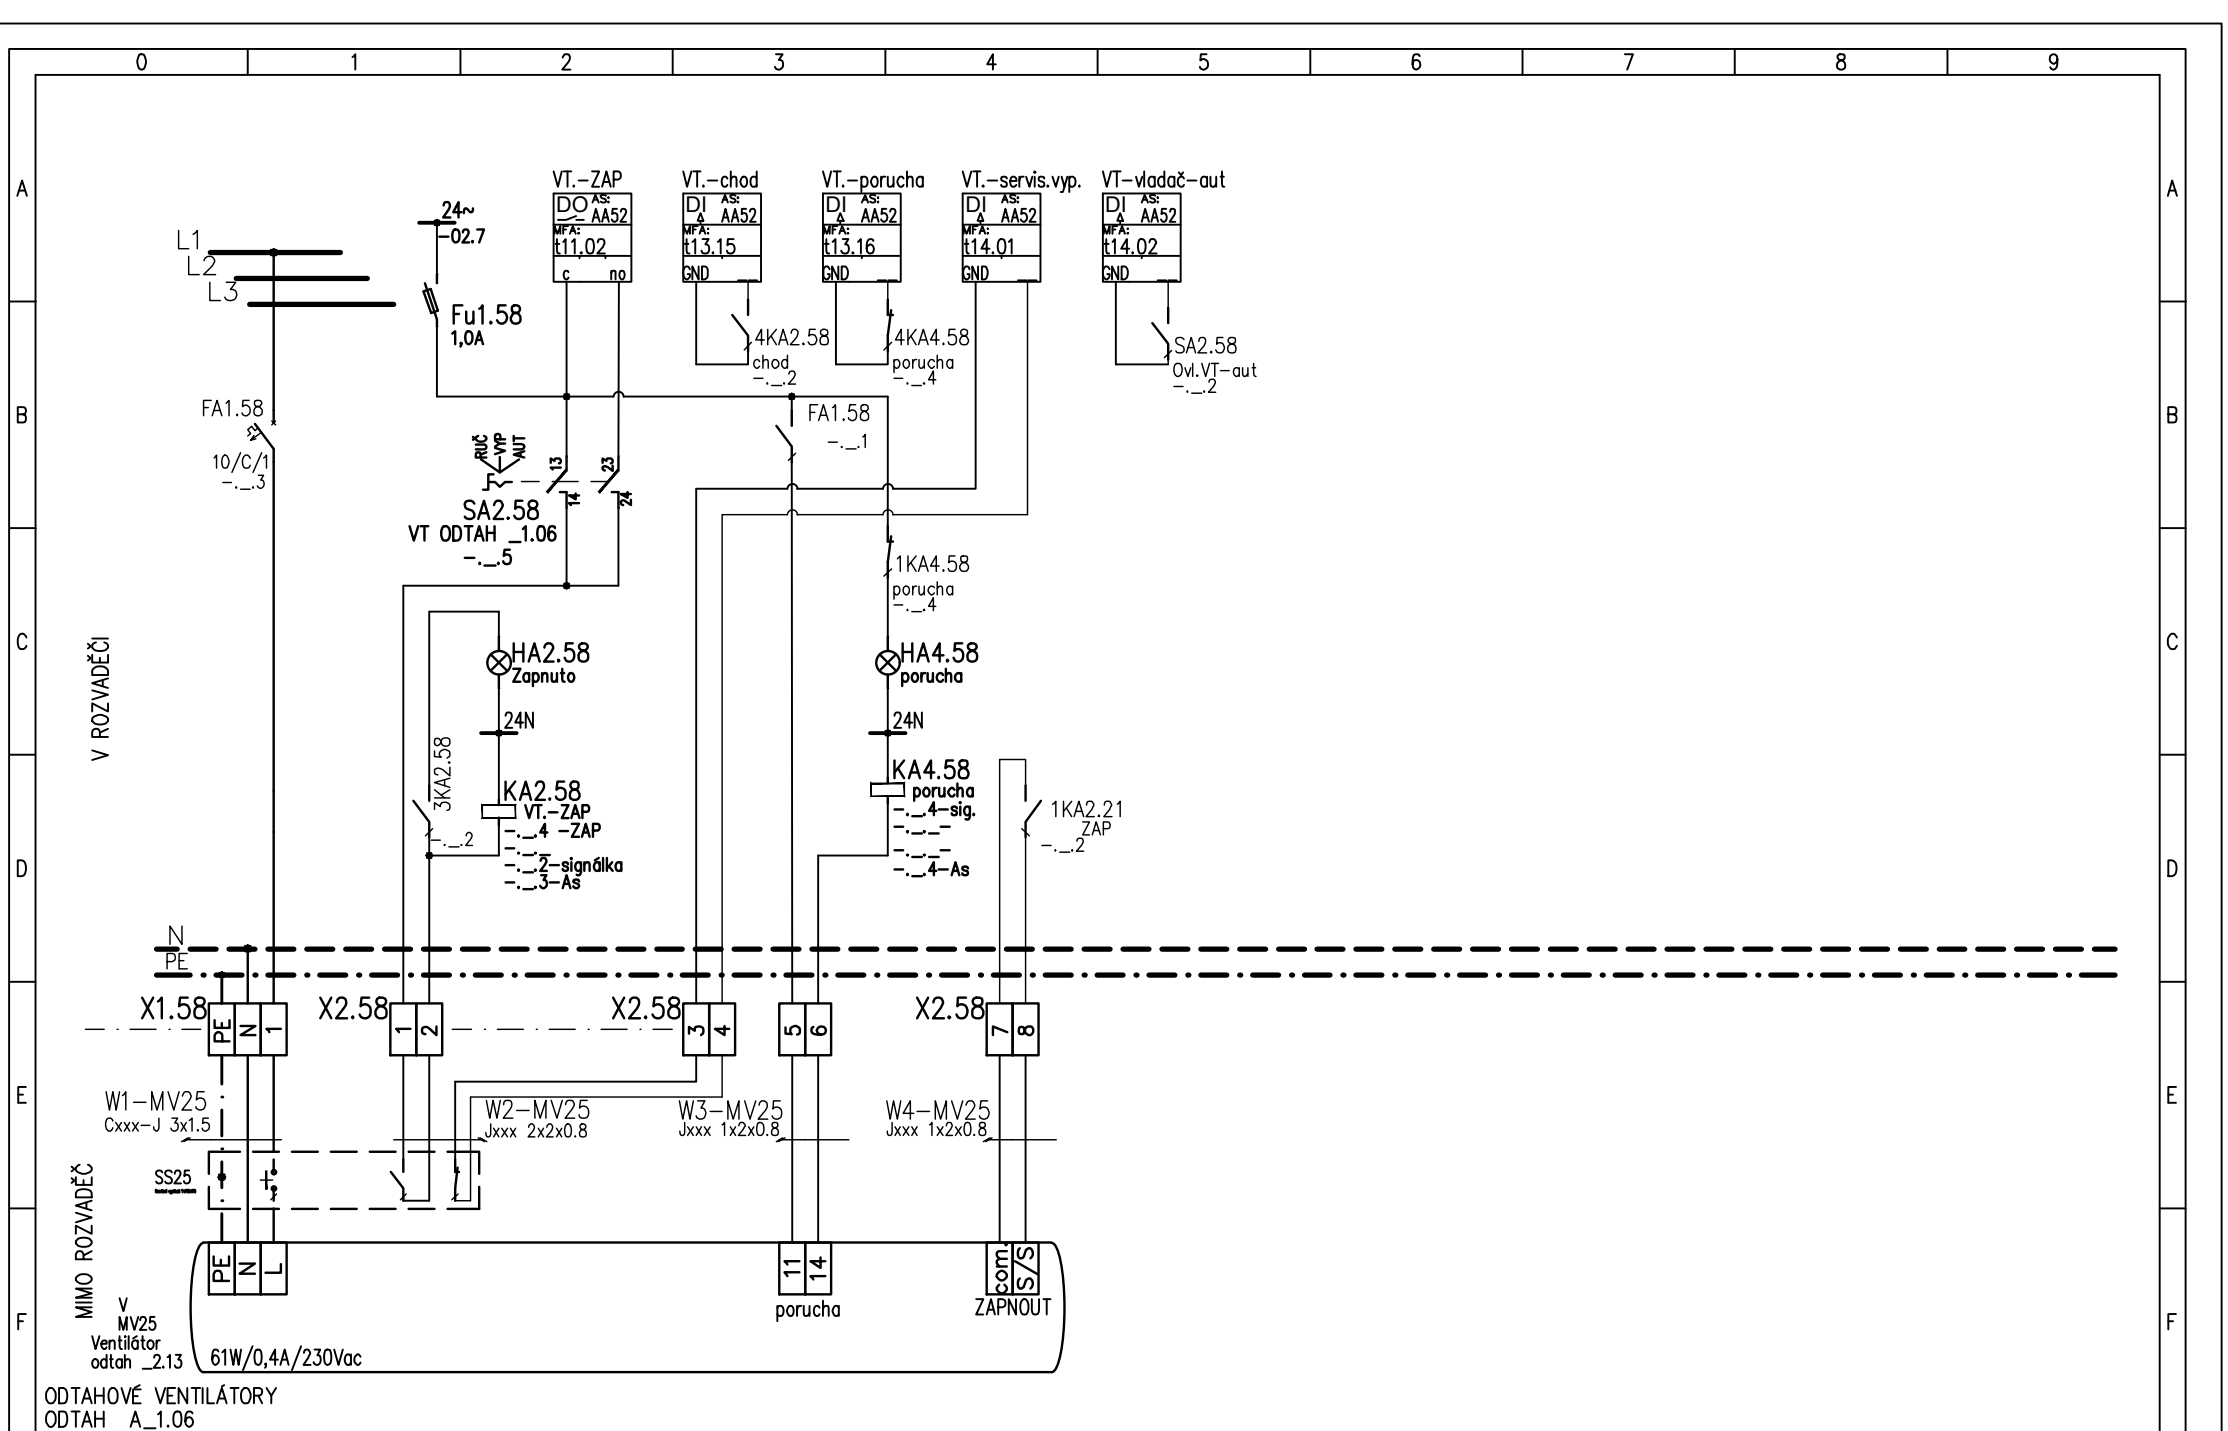

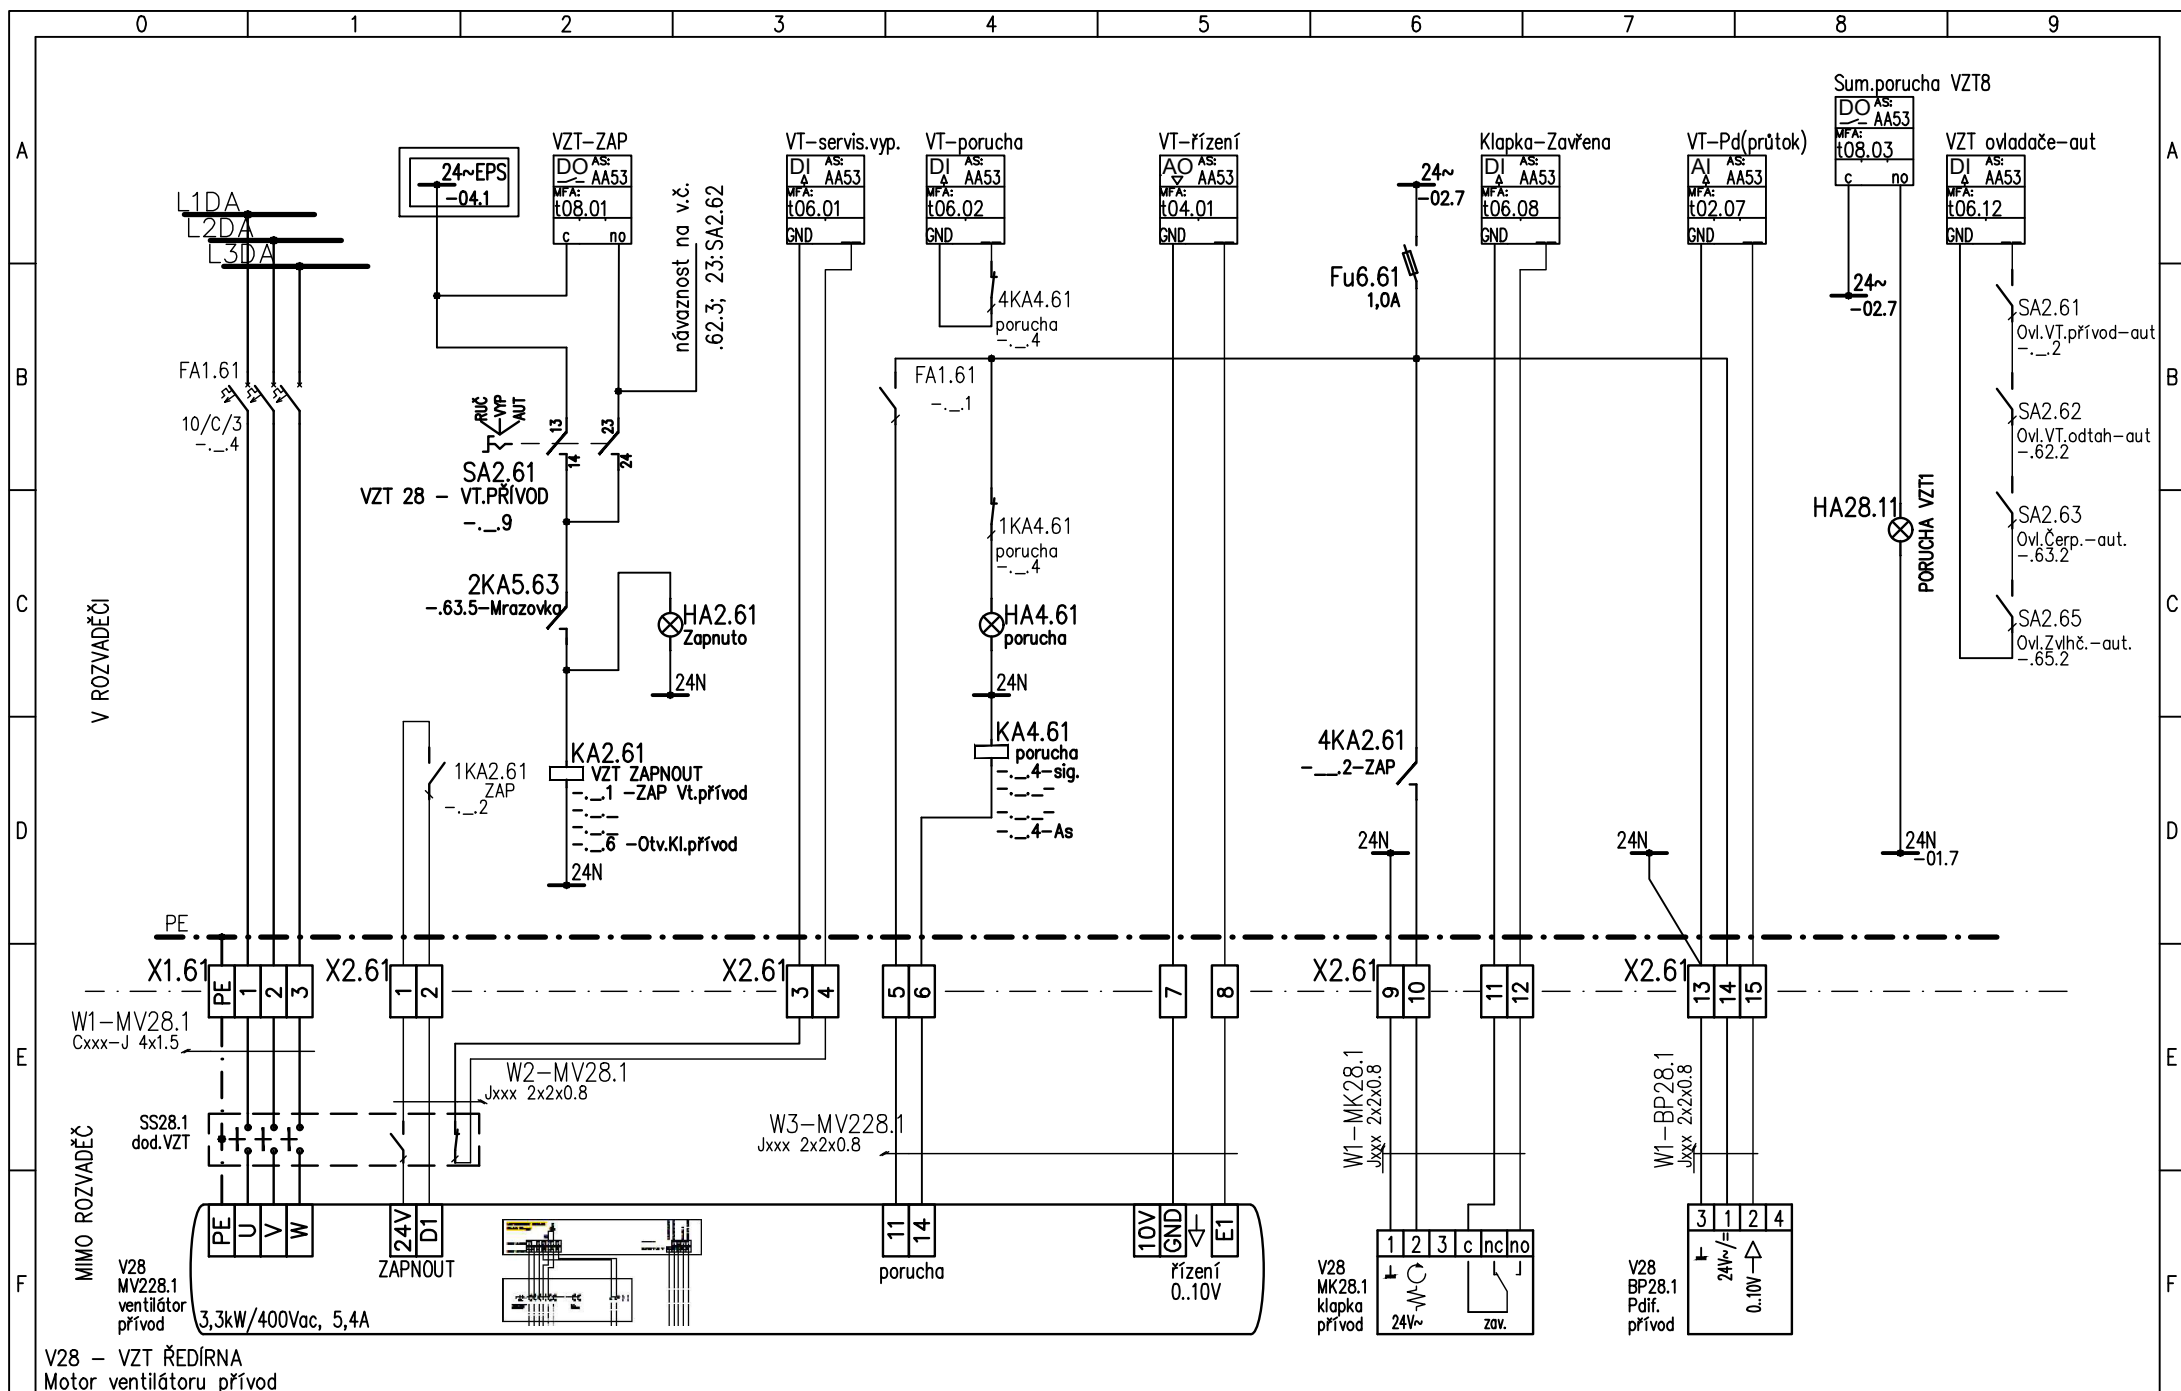

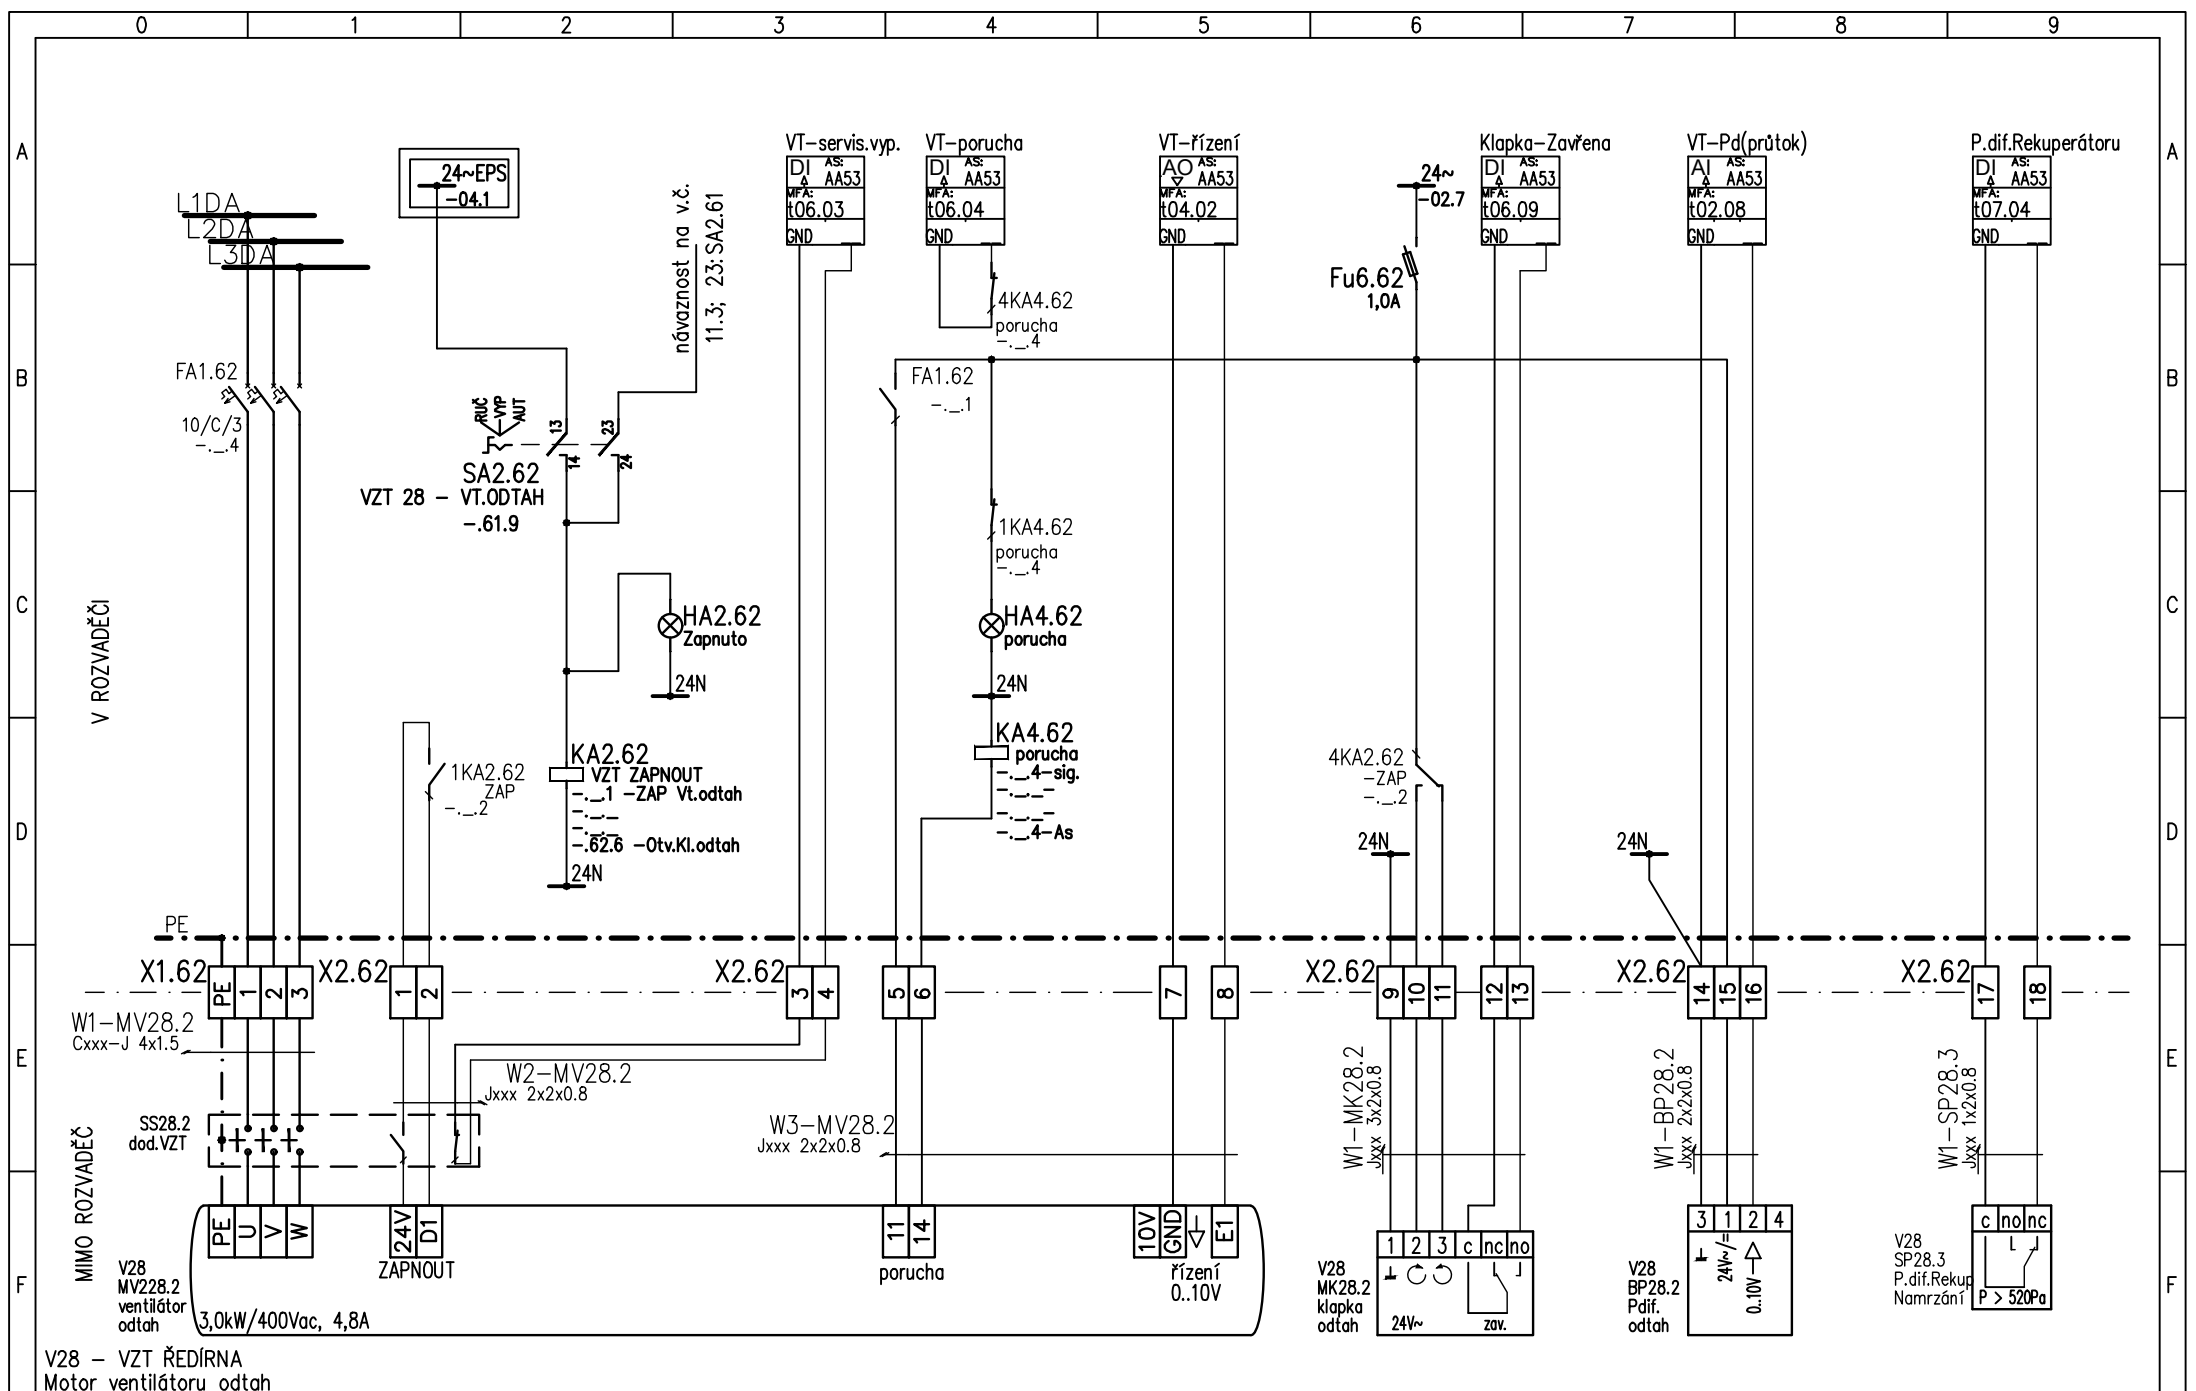

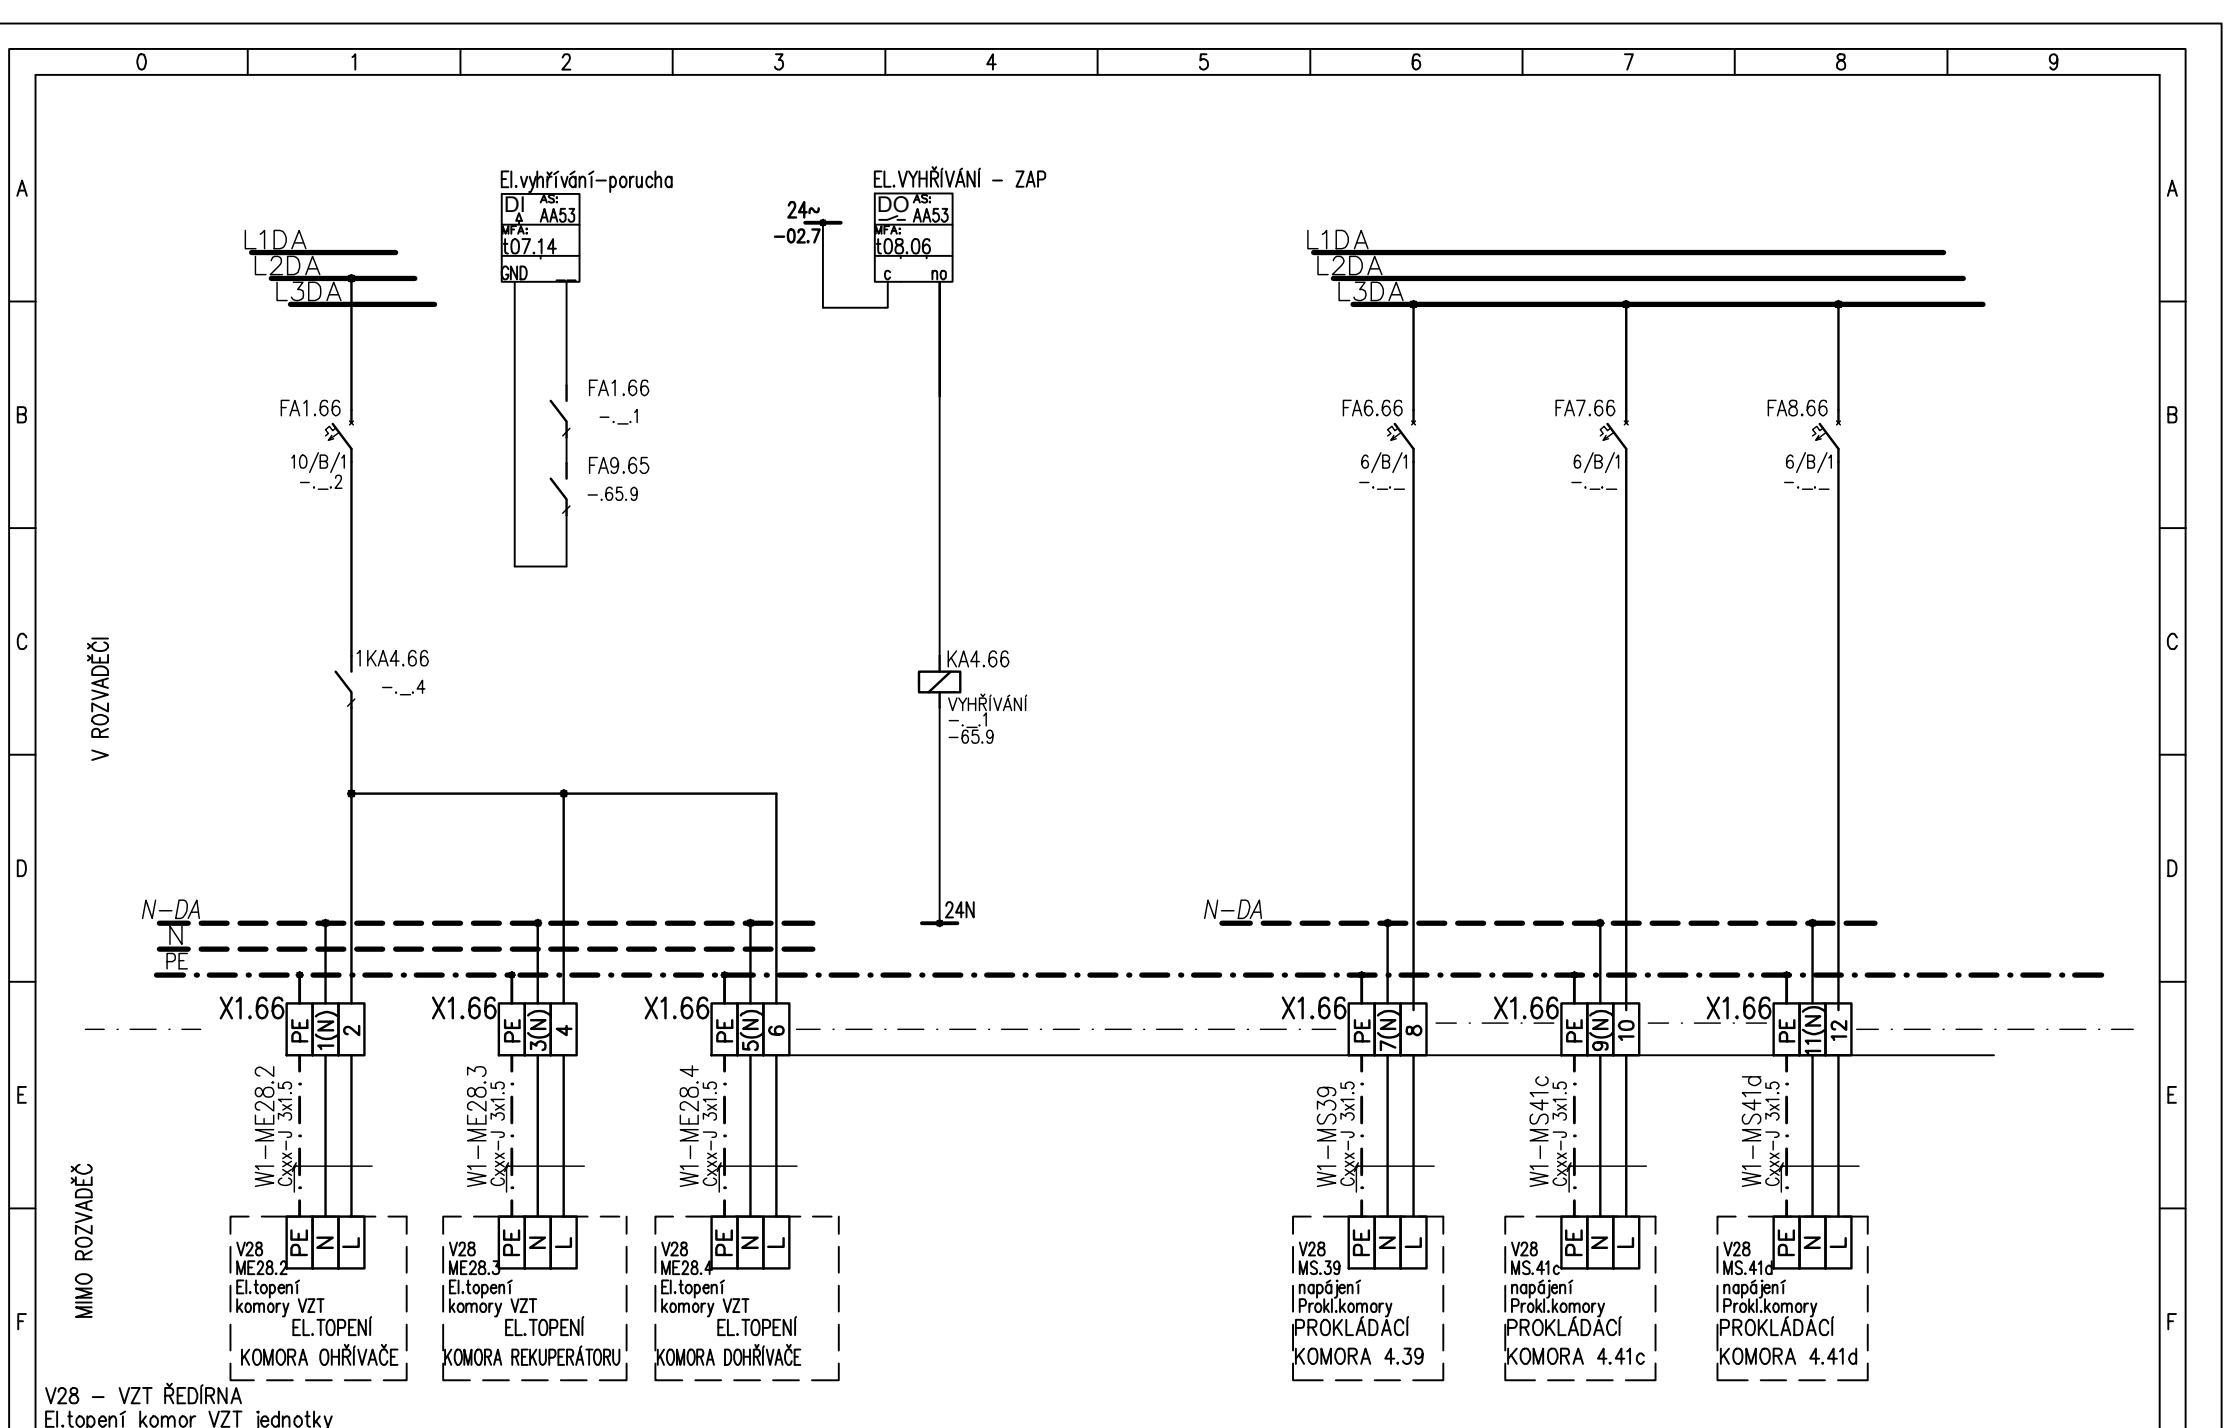

V28 – VZT ŘEDÍRNA
El.topení komor VZT jednotky



AFRY CZ s.r.o.
Magistrů 1275/13
140 00, Praha 4
www.afry.cz

AKCE: Stavební úpravy č.p.511 pro laboratoře a onkologii,
Oblastní nemocnice Jičín

NÁZEV VÝKRESU: SCHÉMA MaR – ROZVADĚČ RA5.1
VZT 28 – ŘEDÍRNA

PROJECT:

DATUM:

06/2020

DATE:

VYPRACOVAL: T.VESELÝ
DESIGNER:

DRAWING TITLE:

VÝKRES ČÍSLO:


PLAN No:

VERZ: 00

VERZ:

STRANA:

.66

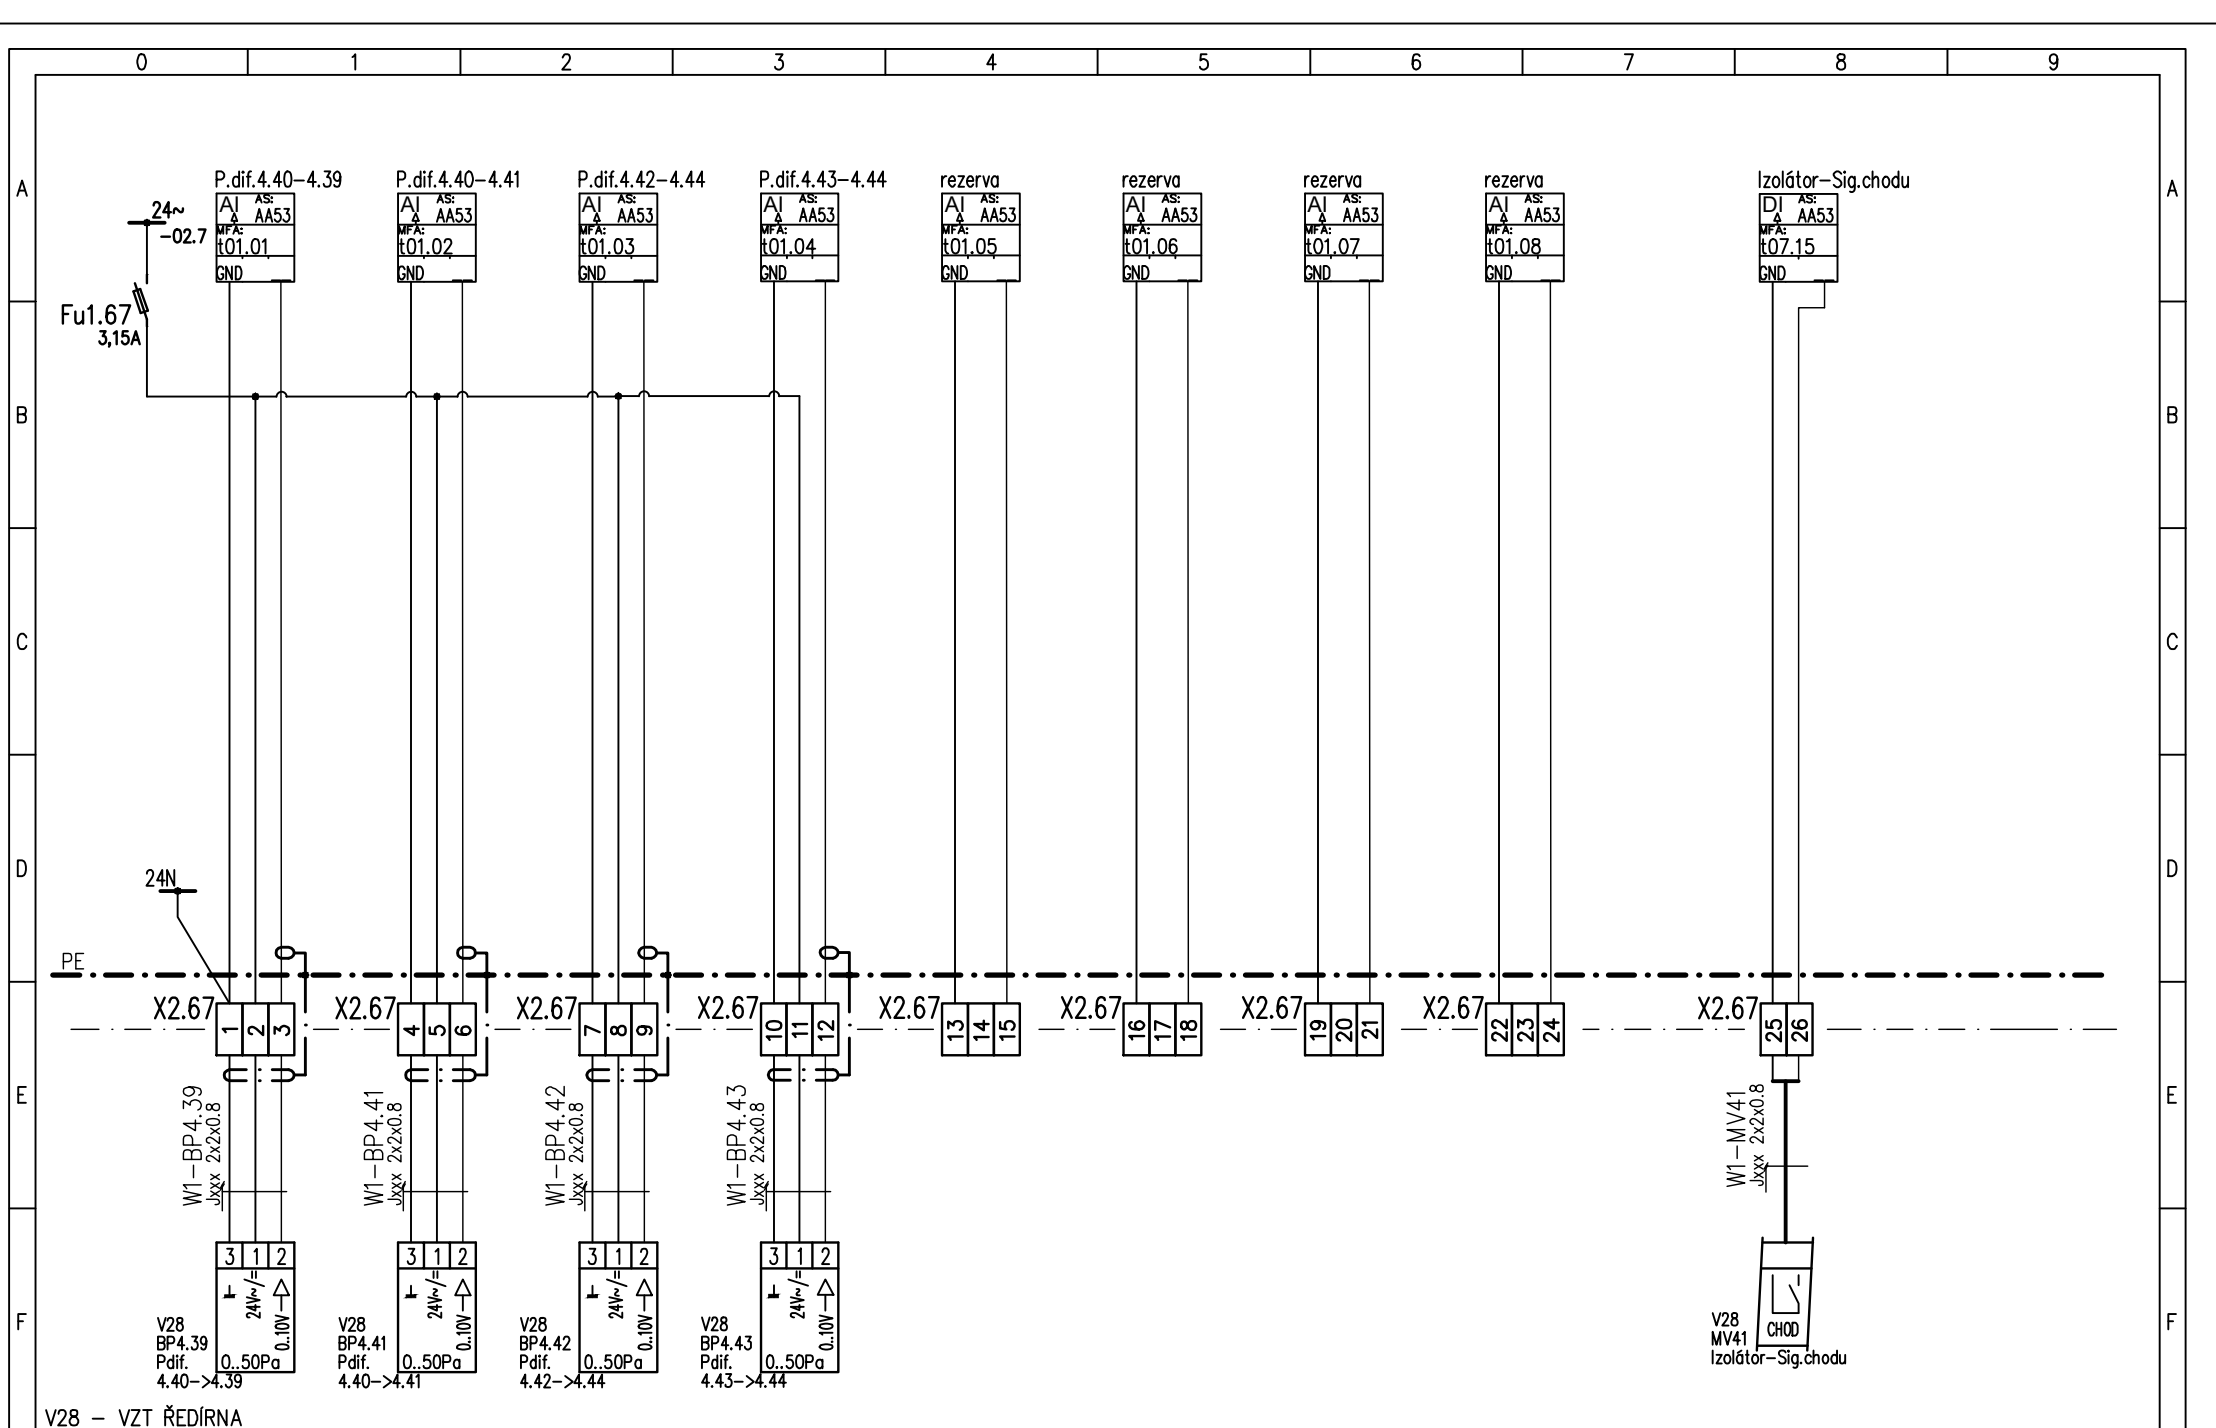

V28 - VZT ŘEDÍRNA



AFRY CZ s.r.o.
Magistrů 1275/13
140 00, Praha 4
www.afry.cz

AKCE: Stavební úpravy č.p.511 pro laboratoře a onkologii,
Oblastní nemocnice Jičín

NÁZEV VÝKRESU: SCHÉMA MaR - ROZVÁDĚČ RA5.1
VZT 28 - ŘEDÍRNA

PROJECT:

DATUM:

06/2020

DATE:

VYPRACOVAL: T.VESELÝ

DESIGNER:

DRAWING TITLE:

VÝKRES ČÍSLO: SO 01 D1-4 MaR -10
PLAN No:

VERZ: 00

VERZ: 00

STRANA: .67

