




4.NP

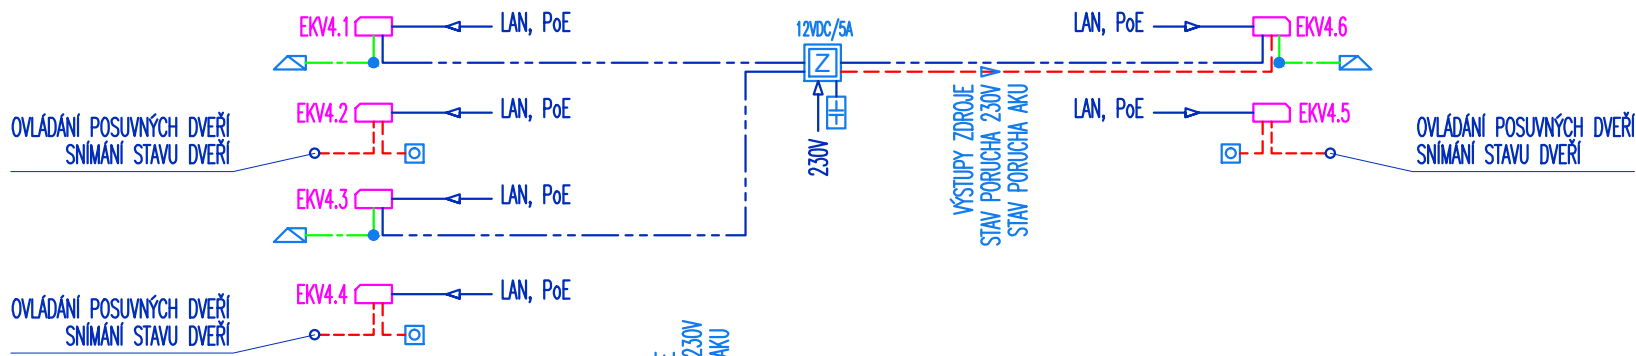


3.NP

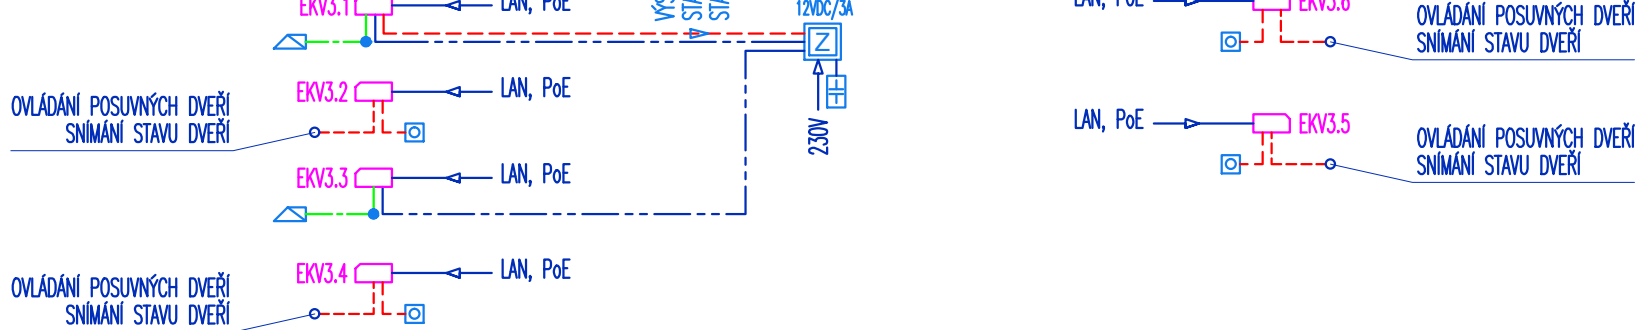



2.NP

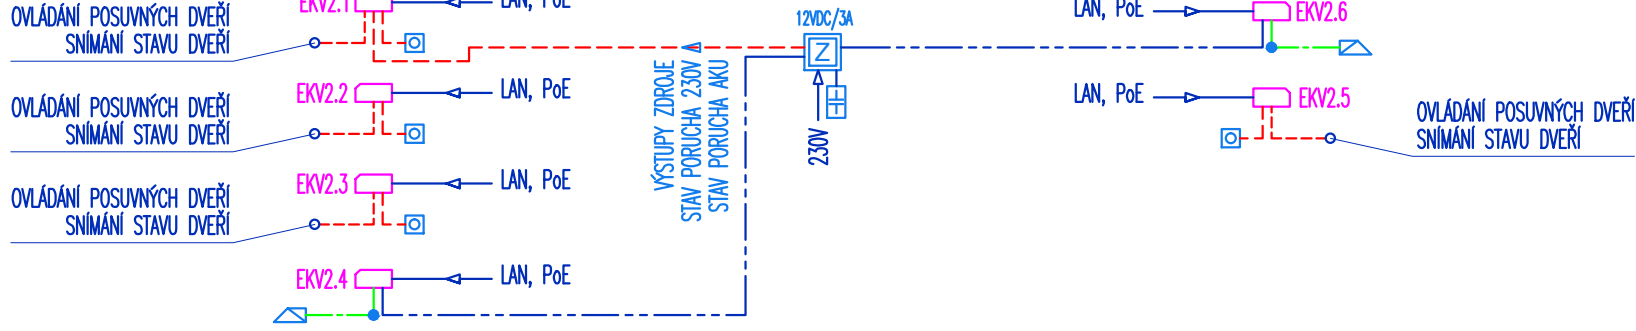

1.NP

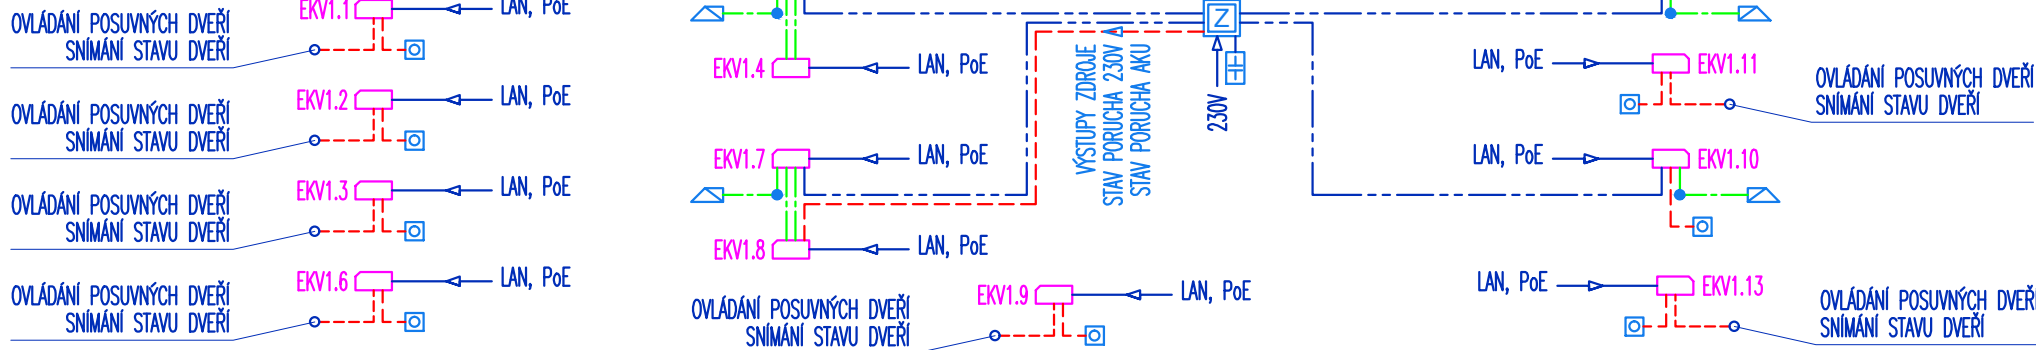

1.PP

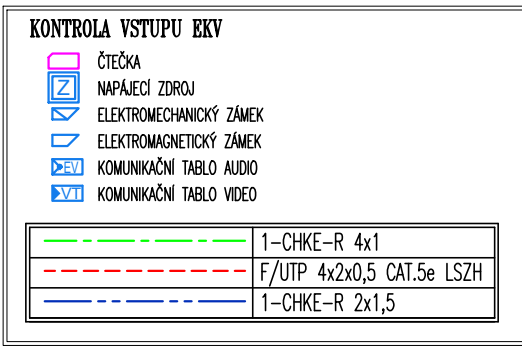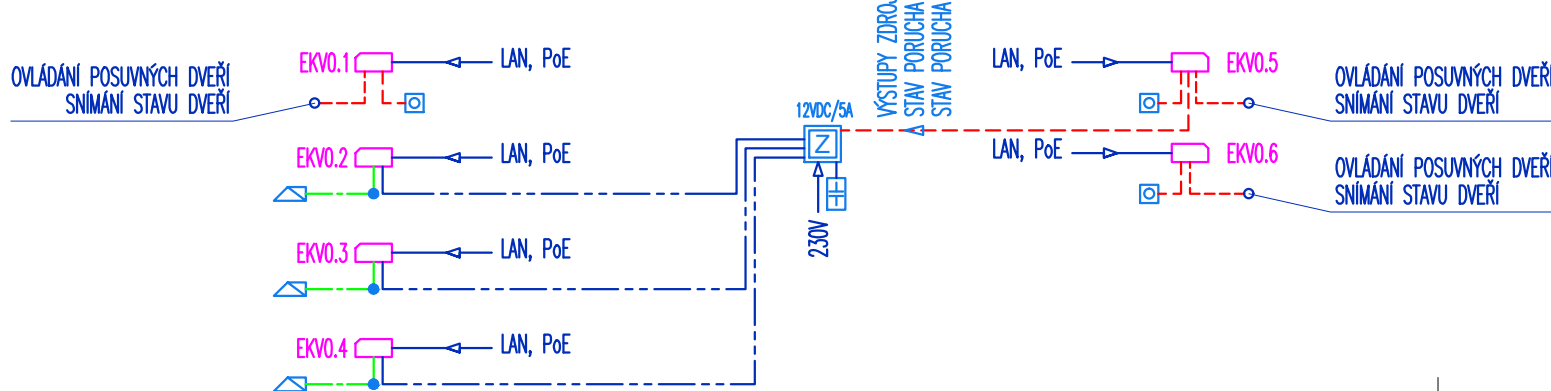


Souřadnicový systém : JTSK

Výškový systém : Bpv

±0,000=289,70 m.n.m.

AKTUALIZACE PROJEKTOVÉ DOKUMENTACE - 08/2020

OBJEDNATEL :		KRÁLOVÉHRADECKÝ KRAJ, PIVOVARSKÉ NÁMĚSTÍ 1245 500 03 HRADEC KRÁLOVÉ									
VEDOUCÍ PROJEKTANT	ING. ONDŘEJ FABIÁN										
ZODP. PROJEKTANT	MICHAL EIBICH										
VYPRACOVAL	MICHAL EIBICH										
KONTROLOVAL	MICHAL EIBICH										
KRAJ : KRÁLOVÉHRADECKÝ		STAV. ÚŘAD: JIČÍN		KANIA, a.s. Špálava 80/9, 702 00 Ostrava - Přívoz tel : 596 243 487 e-mail : info@kania-ostrava.cz							
NÁZEV AKCE :				STUPEŇ		DPS					
NOVOSTAVBA PAVILONU "A" (STAVEBNÍ ÚPRAVY Č.P. 511 PRO LABORATOŘE A ONKOLOGII OBLASTNÍ NEMOCNICE JIČÍN A.S.)				DATUM		08/2020					
				FORMÁT/POČET STR.		A4/2					
				MĚŘÍTKO		-					
				ARCHIVNÍ ČÍSLO							
NÁZEV OBJEKTU :		PAVILON A		ČÁST :		SLABOPROUDÁ ELEKTROTECHNIKA		Č. ZAK.	15033	ČÍSLO	SOUPRAVY
								SOUBOR	DWG		
NÁZEV PŘÍLOHY :				Č. PŘÍLOHY :		15033-DPS-D.1.4.6-SO 01-24					
BLOKOVÉ SCHÉMA EKV											