KONSTRUKCE 1.NP – SCHÉMA VÝZTUŽE
M 1:100

SLOUPY - KORIDOR
Beton musí splňovat požadavky ČSN EN 206+ČSN P 73 2404

C30/37-XC2,XF2(CZ,F.1)-Cl 0,4-Dmax 22-S3

Modul pružnosti 32.8 podle ČSN ISO 6784
Životnost S4 50let
Navrženo dle ČSN EN 1992-1-1:2011
Nárůst pevnosti betonu střední
Dlower určí technolog
Krytí vnitřní Cnom 35 mm
Krytí vnější Cnom 35 mm
Maximální průsak 50 mm podle ČSN EN 12390-8

TRÁMY A DESKA KORIDORU
Beton musí splňovat požadavky ČSN EN 206+ČSN P 73 2404

C30/37-XC1(CZ,F.1)-Cl 0,4-Dmax 22-S3

Modul pružnosti 32.8 podle ČSN ISO 6784
Životnost S4 50let
Navrženo dle ČSN EN 1992-1-1:2011
Nárůst pevnosti betonu střední
Dlower určí technolog
Krytí dolní Cnom 30 mm
Krytí horní Cnom 30 mm

OCEL B 500B

UVADENE DELKY JSOU VZTAZENY K VNEJSIMU LICI PRUTU.
POLOMERY OBLOUKU JSOU POLOMERY OHYBACICH TRNU,
NEZNACENE POLOMERY JSOU 1/2 ϕm,min (TAB. 8.1).
NEZNACENE UHLY JSOU 45°, 90° resp 180°.
ROVNE VLOZKY JSOU VE VYKAZU OZNACENE "+".
CELKOVE DELKY VLOZEK JSOU STRIZNE DELKY.

VÝZTUŽ PŘI DOLNÍM POVRCHU – PŘÍLOŽKY

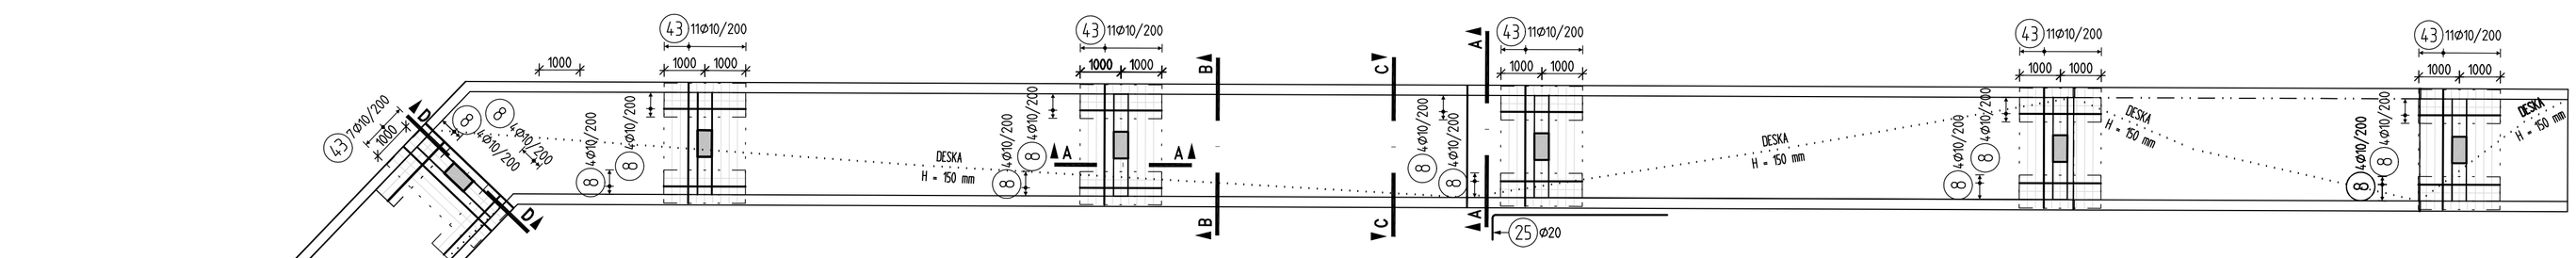

VÝZTUŽ PŘI HORNÍM POVRCHU – PŘÍLOŽKY

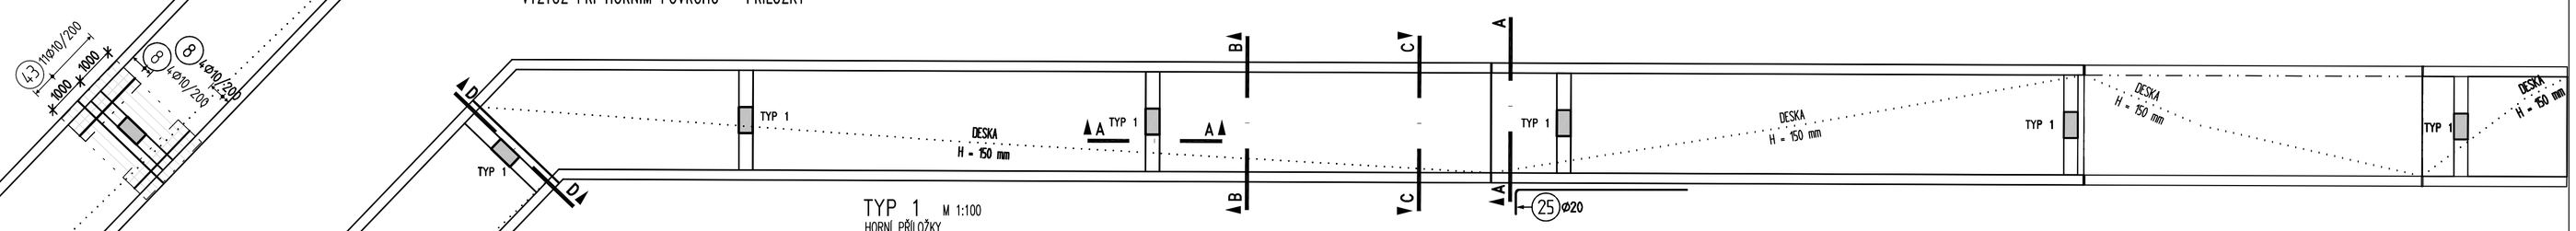

TYP 1 M 1:100

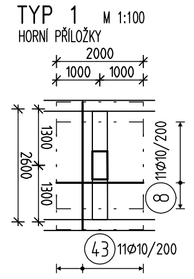

VÝZTUŽ TRÁMŮ – PŘÍLOŽKY

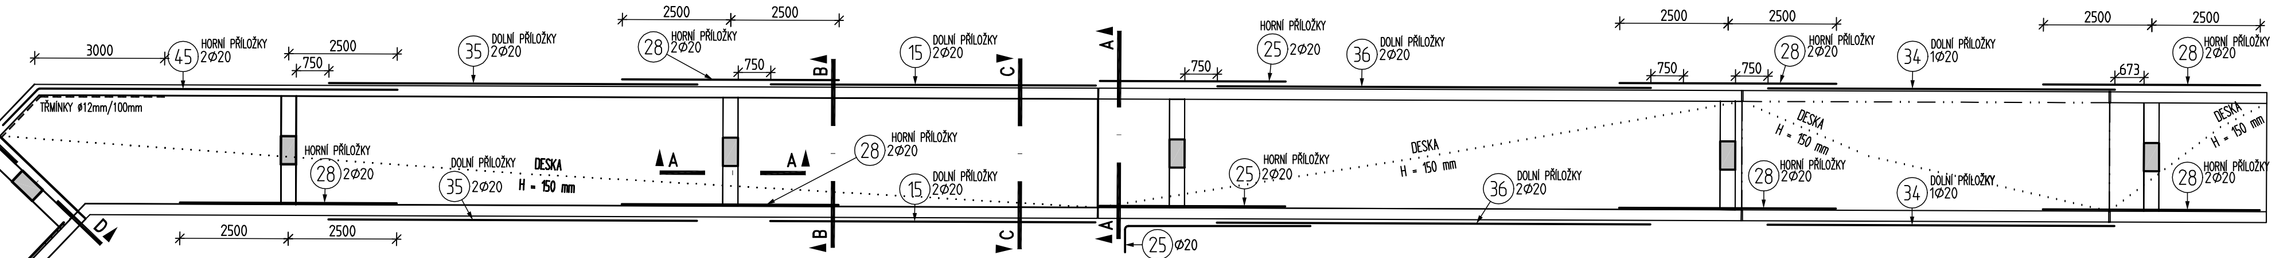

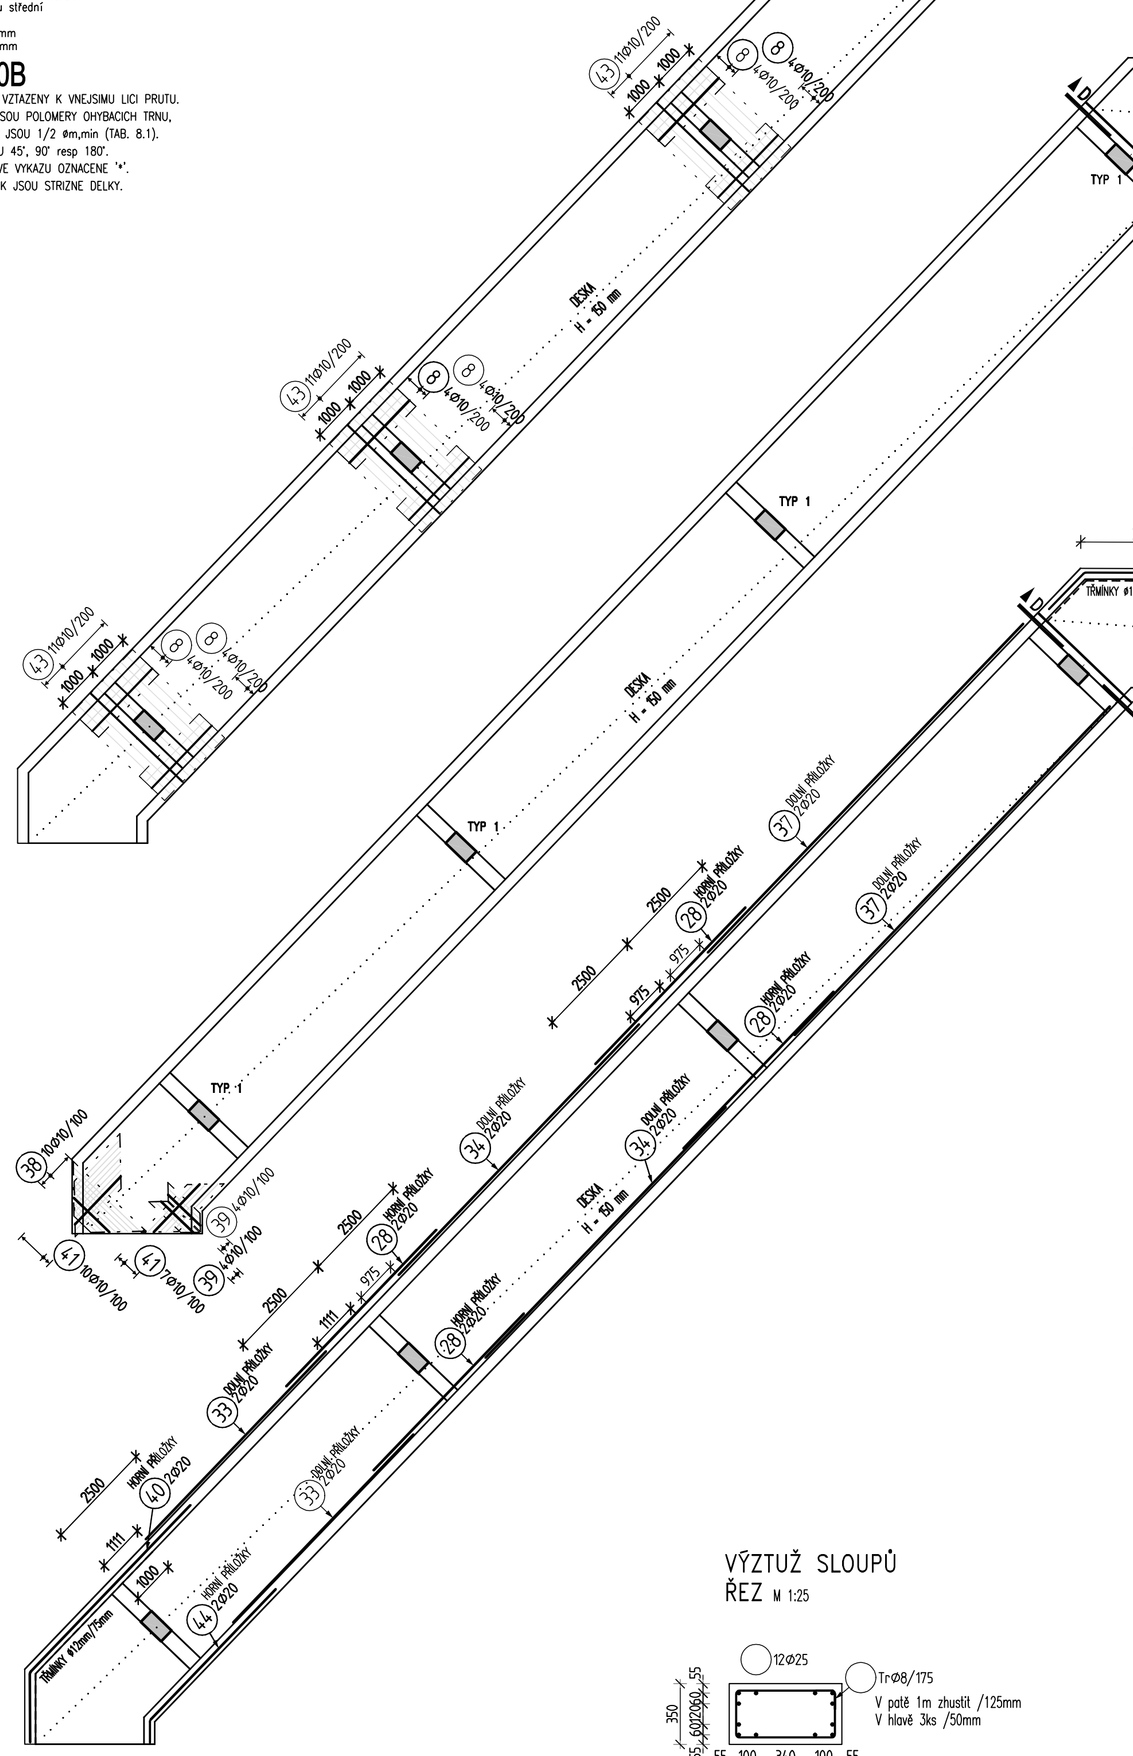

VÝZTUŽ TRÁMŮ A DESKY

PŘÍČNÝ TRÁM
ŘEZ A–A M 1:25

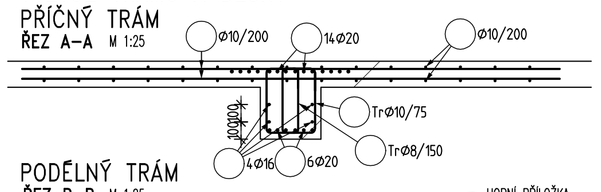

PODÉLNÝ TRÁM
ŘEZ B–B M 1:25

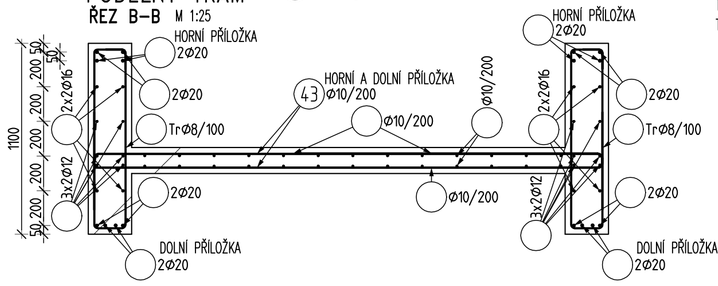

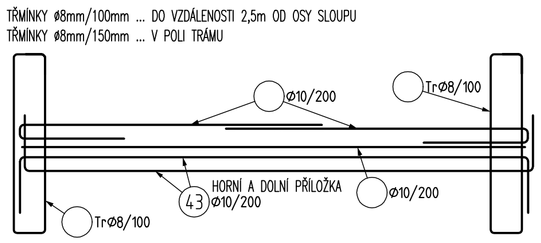

ŘEZ C–C

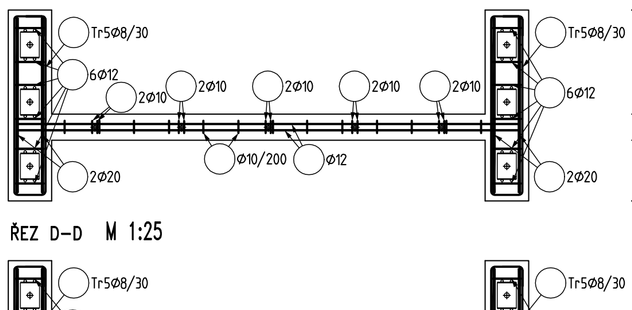

POHLED

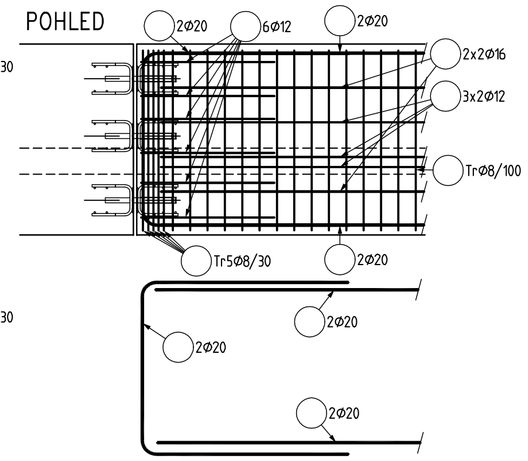

ŘEZ D–D M 1:25

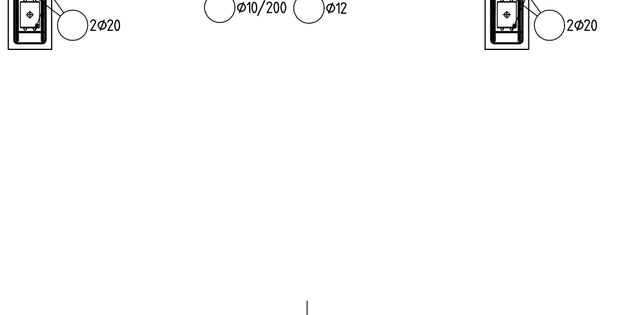

VÝZTUŽ SLOUPŮ
ŘEZ M 1:25

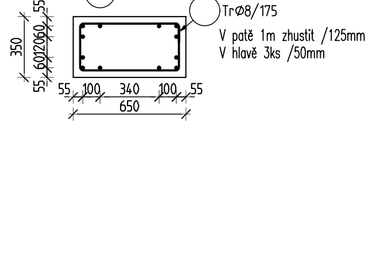

Souřadnicový systém : JTSK
Výškový systém : Bpv
±0,000=289,70 m.n.m.

SEVER

OBJEDNATEL :
KRÁLOVÉHRADECKÝ KRAJ,
PIVOVARSKÉ NÁMĚSTÍ 1245
500 03 HRADEC KRÁLOVÉ

KRÁLOVÉHRADECKÝ KRAJ

VEDOUCÍ PROJEKTANT	ING. ONDŘEJ FABIÁN	
ZODP. PROJEKTANT	ING. ONDŘEJ FABIÁN	
VYPRACOVAL	Ing.P.Škapa	
KONTROLOVAL	Ing.H.Šeligová	
KRAJ : KRÁLOVÉHRADECKÝ	STAV. ÚŘAD : JIČÍN	

(c) RECOC s.r.o. tel. +420 251 624 661
Sevastopolská 2451/8
CZ 158 00 Praha 5
www.recoc.cz
středisko OSTRAVA tel. +420 596 632 476
28. října 864/273
CZ 709 00 Ostrava
ostrava@recoc.cz

RECOC a.s. - STATIKA-KONCEPCE

NÁZEV AKCE :	NOVOSTAVBA PAVILONU "A" (STAVEBNÍ ÚPRAVY Č.P. 511 PRO LABORATOŘE A ONKOLOGII OBLASTNÍ NEMOCNICE JIČÍN A.S.)	STUPEŇ	DPS
		DATUM	11/2016
		FORMÁT/POČET STR.	8 A4
		MĚŘÍTKO	1 : 100
		ARCHIVNÍ ČÍSLO	
NÁZEV OBJEKTU : SO 03 KORIDOR	ČÁST : STAVEBNĚ KONSTRUKČNÍ ŘEŠENÍ	Č. ZAK. 15033	ČÍSLO SOUPRAVY
		SOUBOR DWG	
NÁZEV PŘÍLOHY : SCHÉMA VÝZTUŽE KONSTRUKCE 1.NP		Č. PŘÍLOHY :	15033-DPS-D.1.2.1-SO 03-102

DOKUMENTACE JE DUSEVNIM MAJETKEM FIRMY RECOC S.R.O. A NESMI BYT POUZITA BEZ JEJIHO VEDOMI