PŮDORYS ČÁST B - NOVÝ STAV, M 1:100

DETAIL "C"

DETAIL "B"

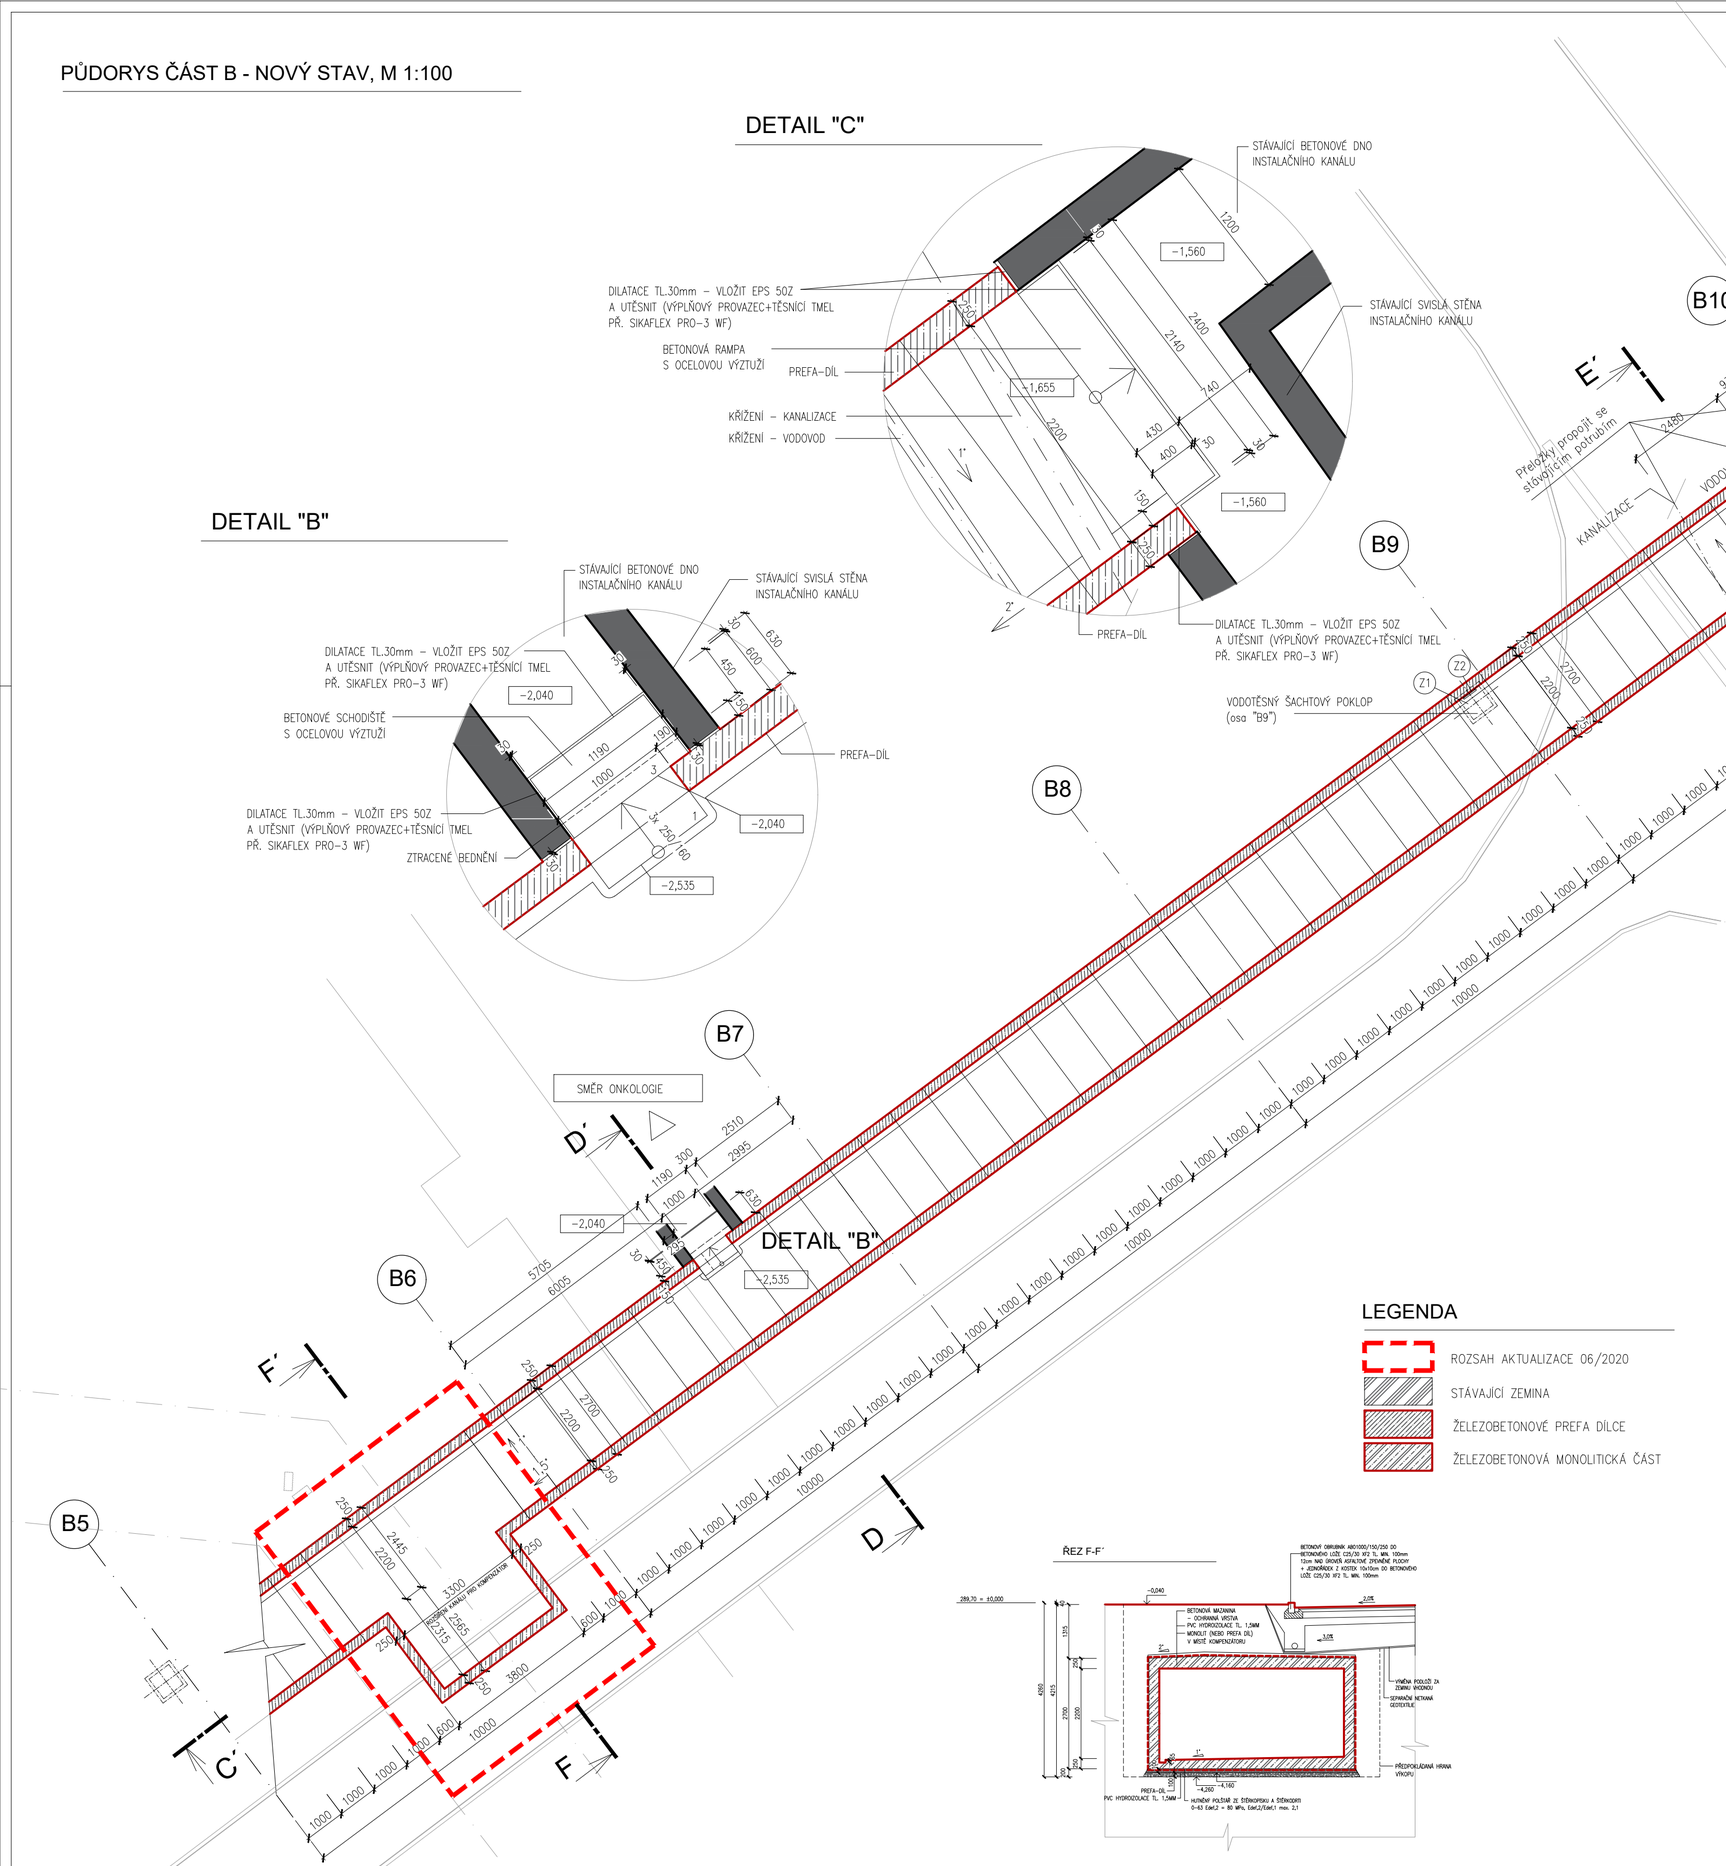

SCHÉMA INSTALAČNÍHO KANÁLU

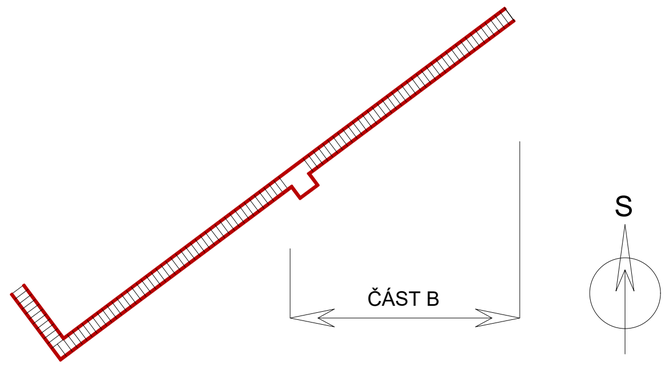

LEGENDA

- ROZSAH AKTUALIZACE 06/2020
- STÁVAJÍCÍ ZEMINA
- ŽELEZOBETONOVÉ PREFA DÍLCE
- ŽELEZOBETONOVÁ MONOLITICKÁ ČÁST

ŘEZ F-F´

Souřadnicový systém : JTSK
Výškový systém : Bpv
±0,000=289,70 m.n.m.

AKTUALIZACE PROJEKTOVÉ DOKUMENTACE 08/2020

OBJEDNATEL :

KRÁLOVÉHRADECKÝ KRAJ,
PIVOVARSKÉ NÁMĚSTÍ 1245
500 03 HRADEC KRÁLOVÉ

KRÁLOVÉHRADECKÝ KRAJ

VEDOUCÍ PROJEKTANT	ING. ONDŘEJ FABIÁN	
ZODP. PROJEKTANT	ING. ONDŘEJ FABIÁN	
VYPRACOVAL	PAVEL LUKÁČ	
KONTROLOVAL	ING. ONDŘEJ FABIÁN	
KRAJ : KRÁLOVÉHRADECKÝ	STAV. ÚŘAD : JIČÍN	

KANIA, a.s. Špálova 80/9, 702 00 Ostrava - Přívoz
tel : 596 243 487
e-mail : info@kania-ostrava.cz

NÁZEV AKCE :

NOVOSTAVBA PAVILONU "A"

(STAVEBNÍ ÚPRAVY Č.P. 511 PRO LABORATOŘE A ONKOLOGII OBLASTNÍ NEMOCNICE JIČÍN A.S.)

STUPEŇ	DPS
DATUM	08/2020
FORMÁT/POČET STR.	A4 x 6
MĚŘÍTKO	M 1:100
ARCHIVNÍ ČÍSLO	

NÁZEV OBJEKTU : INSTALAČNÍ KANÁL	ČÁST : ARCHITEKTONICKO-STAVEBNÍ ŘEŠENÍ	Č. ZAK. 15033	ČÍSLO SOUPRAVY
		SOUBOR DWG	

NÁZEV PŘÍLOHY :

PŮDORYS ČÁST B - NOVÝ STAV

Č. PŘÍLOHY :

15033-DPS-D.1.1-SO04 04-05