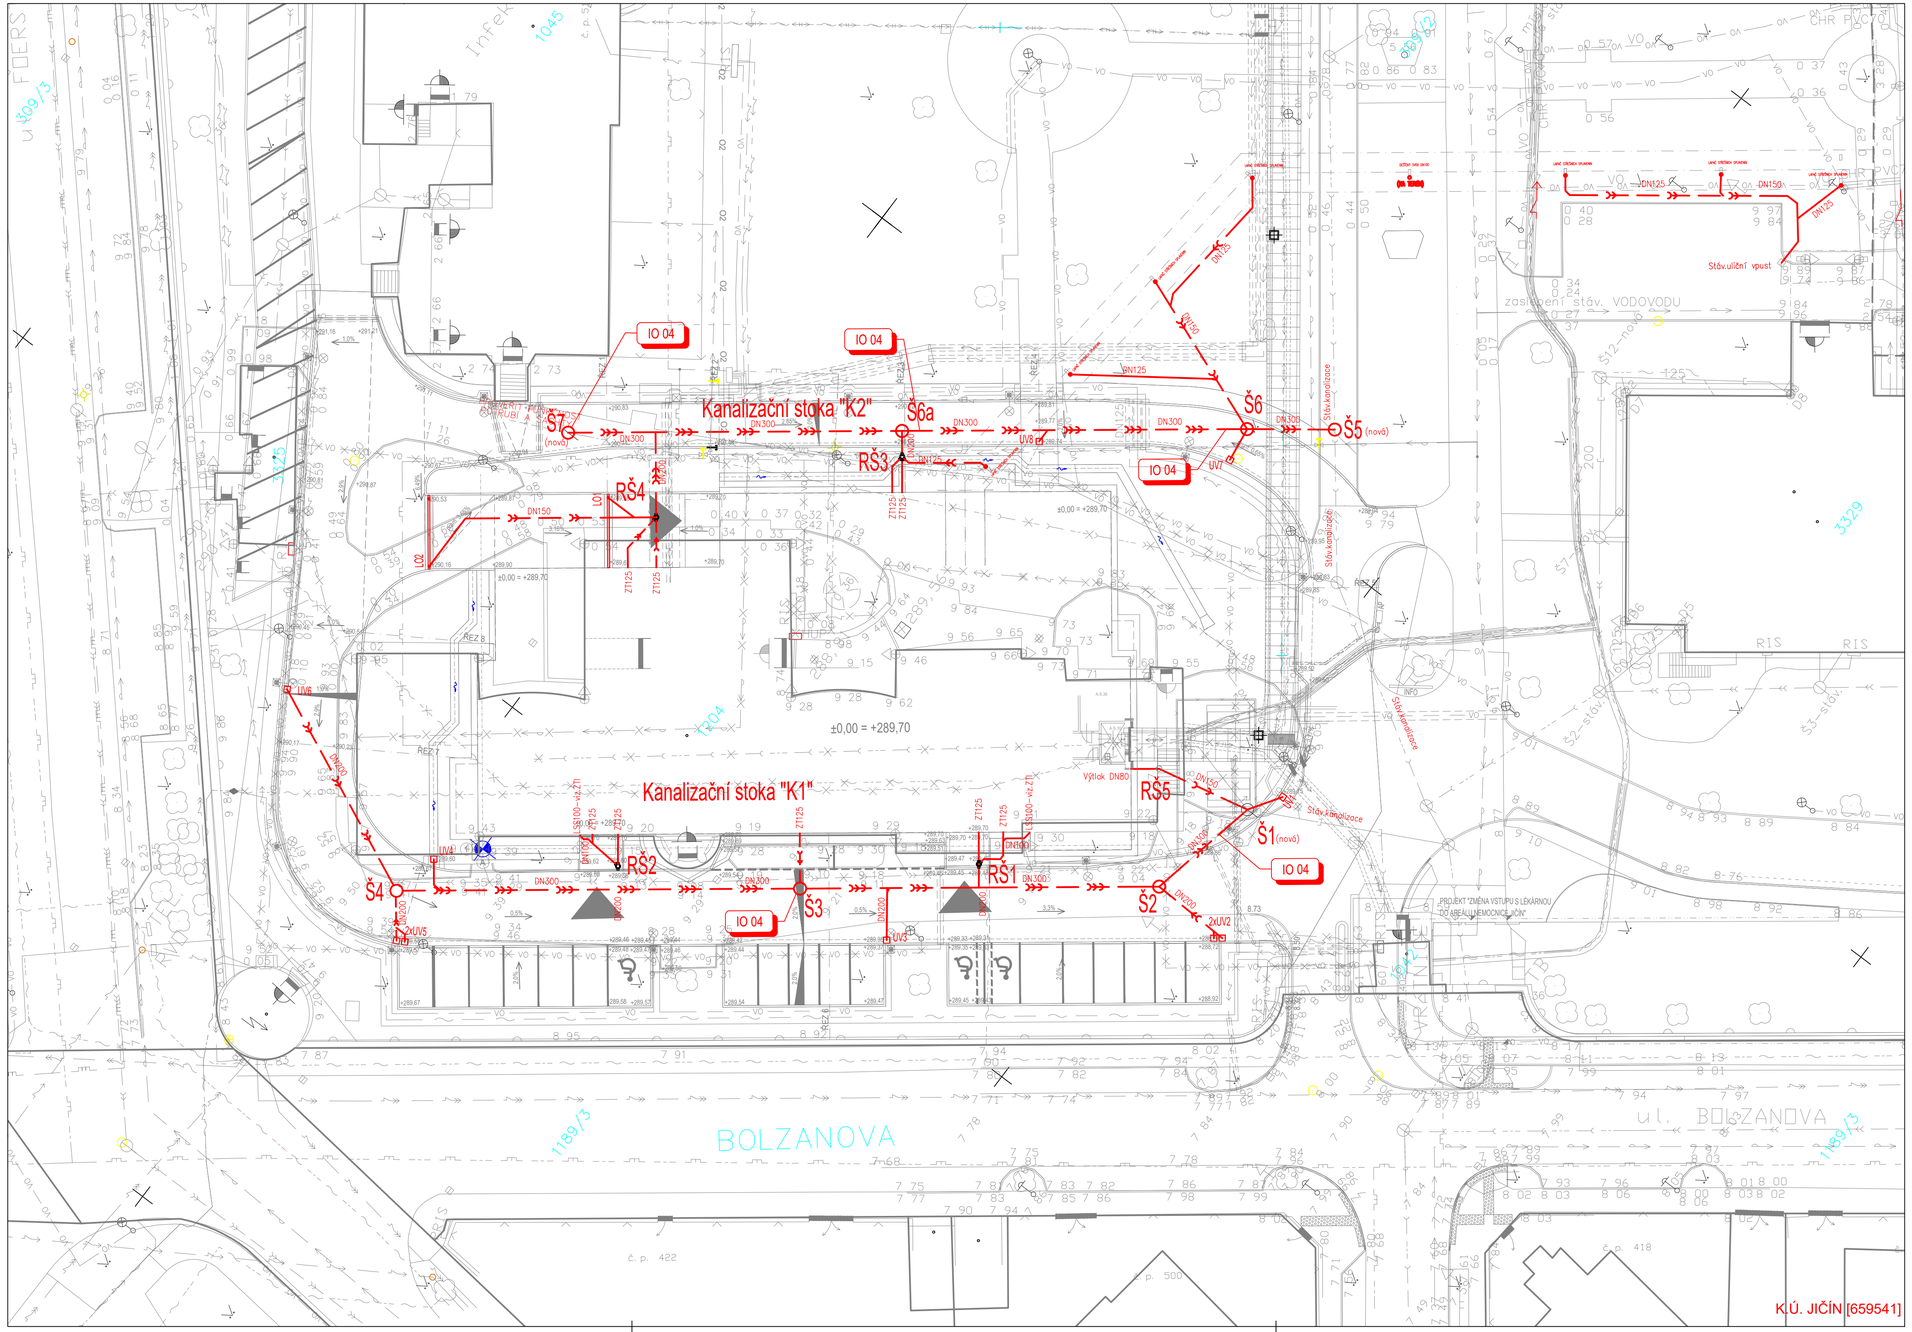

279.72 STÁVAJÍCÍ STAV (GEODETICKÉ ZAMĚŘENÍ)

NOVÝ STAV (NÁVRH)

HRANICE POZEMKU

SLUČKOVÁ ČÁRA

VSTUP DO BUDOVY

STÁVAJÍCÍ SÍTĚ:

- VODOVOD
- VEDENÍ NN
- VEDENÍ VN
- KANALIZACE DEŠŤOVÁ
- KANALIZACE JEDNOTNÁ
- KANALIZACE NEROZLIŠENÁ
- VEDENÍ VO
- SDĚLOVACÍ VEDENÍ
- SDĚLOVACÍ VEDENÍ - KABELOVÁ TELEVIZE
- NTL PLYNOVOD
- STL PLYNOVOD
- ROZVOD KYSLÍKU
- TEPLOVOD
- RUŠENÍ STÁVAJÍCÍCH INŽ. SÍTÍ

NOVÉ SÍTĚ:

- PŘELOŽKA VO (IO 01.1)
- PŘELOŽKA NN (IO 01.2)
- PŘELOŽKA SLP (IO 01.6)
- KANALIZACE SPLAŠKOVÁ (IO 04)
- KANALIZACE DEŠŤOVÁ (IO 04)
- KANALIZACE JEDNOTNÁ (IO 04)
- KANALIZACE LABORATORNÍ (IO 04.1)
- PŘÍPOJKA VODOVODU (IO 05)
- PŘÍPOJKA TEPLA (IO 06)
- HLAVNÍ ROZVODY NN (IO 07)
- VENKOVNÍ OSVĚTLENÍ (IO 08)
- SLABOPROUDÉ ROZVODY AREÁLOVÉ (IO 09)
- PLYNOVOD (IO 10)
- ROZVOD KYSLÍKU (IO 11)

SEVER

AKTUALIZACE PROJEKTOVÉ DOKUMENTACE 08/2020

Souřadnicový systém : JTSK
Výškový systém : Bpv
±0,000=289,70 m.n.m.

Zpracovatel profesní části : SANIT STUDIO, s.r.o., Jižní 870, 500 03 Hradec Králové

SANIT STUDIO s.r.o. technická projektová kancelář Jižní 870, 500 03 HRADEC KRÁLOVÉ 3

OBJEDNATEL :

KRÁLOVÉHRADECKÝ KRAJ,
PIVOVARSKÉ NÁMĚSTÍ 1245
500 03 HRADEC KRÁLOVÉ

KRÁLOVÉHRADECKÝ KRAJ

VEDOUCÍ PROJEKTANT	ING. ONDŘEJ FABIÁN	
ZODP. PROJEKTANT	ING. ONDŘEJ FABIÁN	
VYPRACOVAL	ING. JIŘÍ PEŠEK	
KONTROLOVAL	ING. JIŘÍ PEŠEK	
KRAJ : KRÁLOVÉHRADECKÝ	STAV. ÚŘAD : JIČÍN	

KANIA

KANIA, a.s. Špálova 80/9, 702 00 Ostrava - Přívoz
tel : 596 243 487
e-mail : info@kania-ostrava.cz

NÁZEV AKCE :

NOVOSTAVBA PAVILONU "A"

(STAVEBNÍ ÚPRAVY Č.P. 511 PRO LABORATOŘE A ONKOLOGII OBLASTNÍ NEMOCNICE JIČÍN A.S.)

STUPEŇ	DPS
DATUM	08/2020
FORMÁT/POČET STR.	A4 / 8
MĚŘÍTKO	1:250
ARCHIVNÍ ČÍSLO	

NÁZEV OBJEKTU : D.2 - INŽENÝRSKÉ OBJEKTY

ČÁST : IO 04 - KANALIZACE DEŠŤOVÁ, SPLAŠKOVÁ, JEDNOTNÁ

Č. ZAK.	15033	ČÍSLO SOUPRAVY
SOUBOR	DWG	

NÁZEV PŘÍLOHY :

SITUACE AREÁLOVÉ KANALIZACE

Č. PŘÍLOHY :

15033-DPS-D.2-IO 04-02