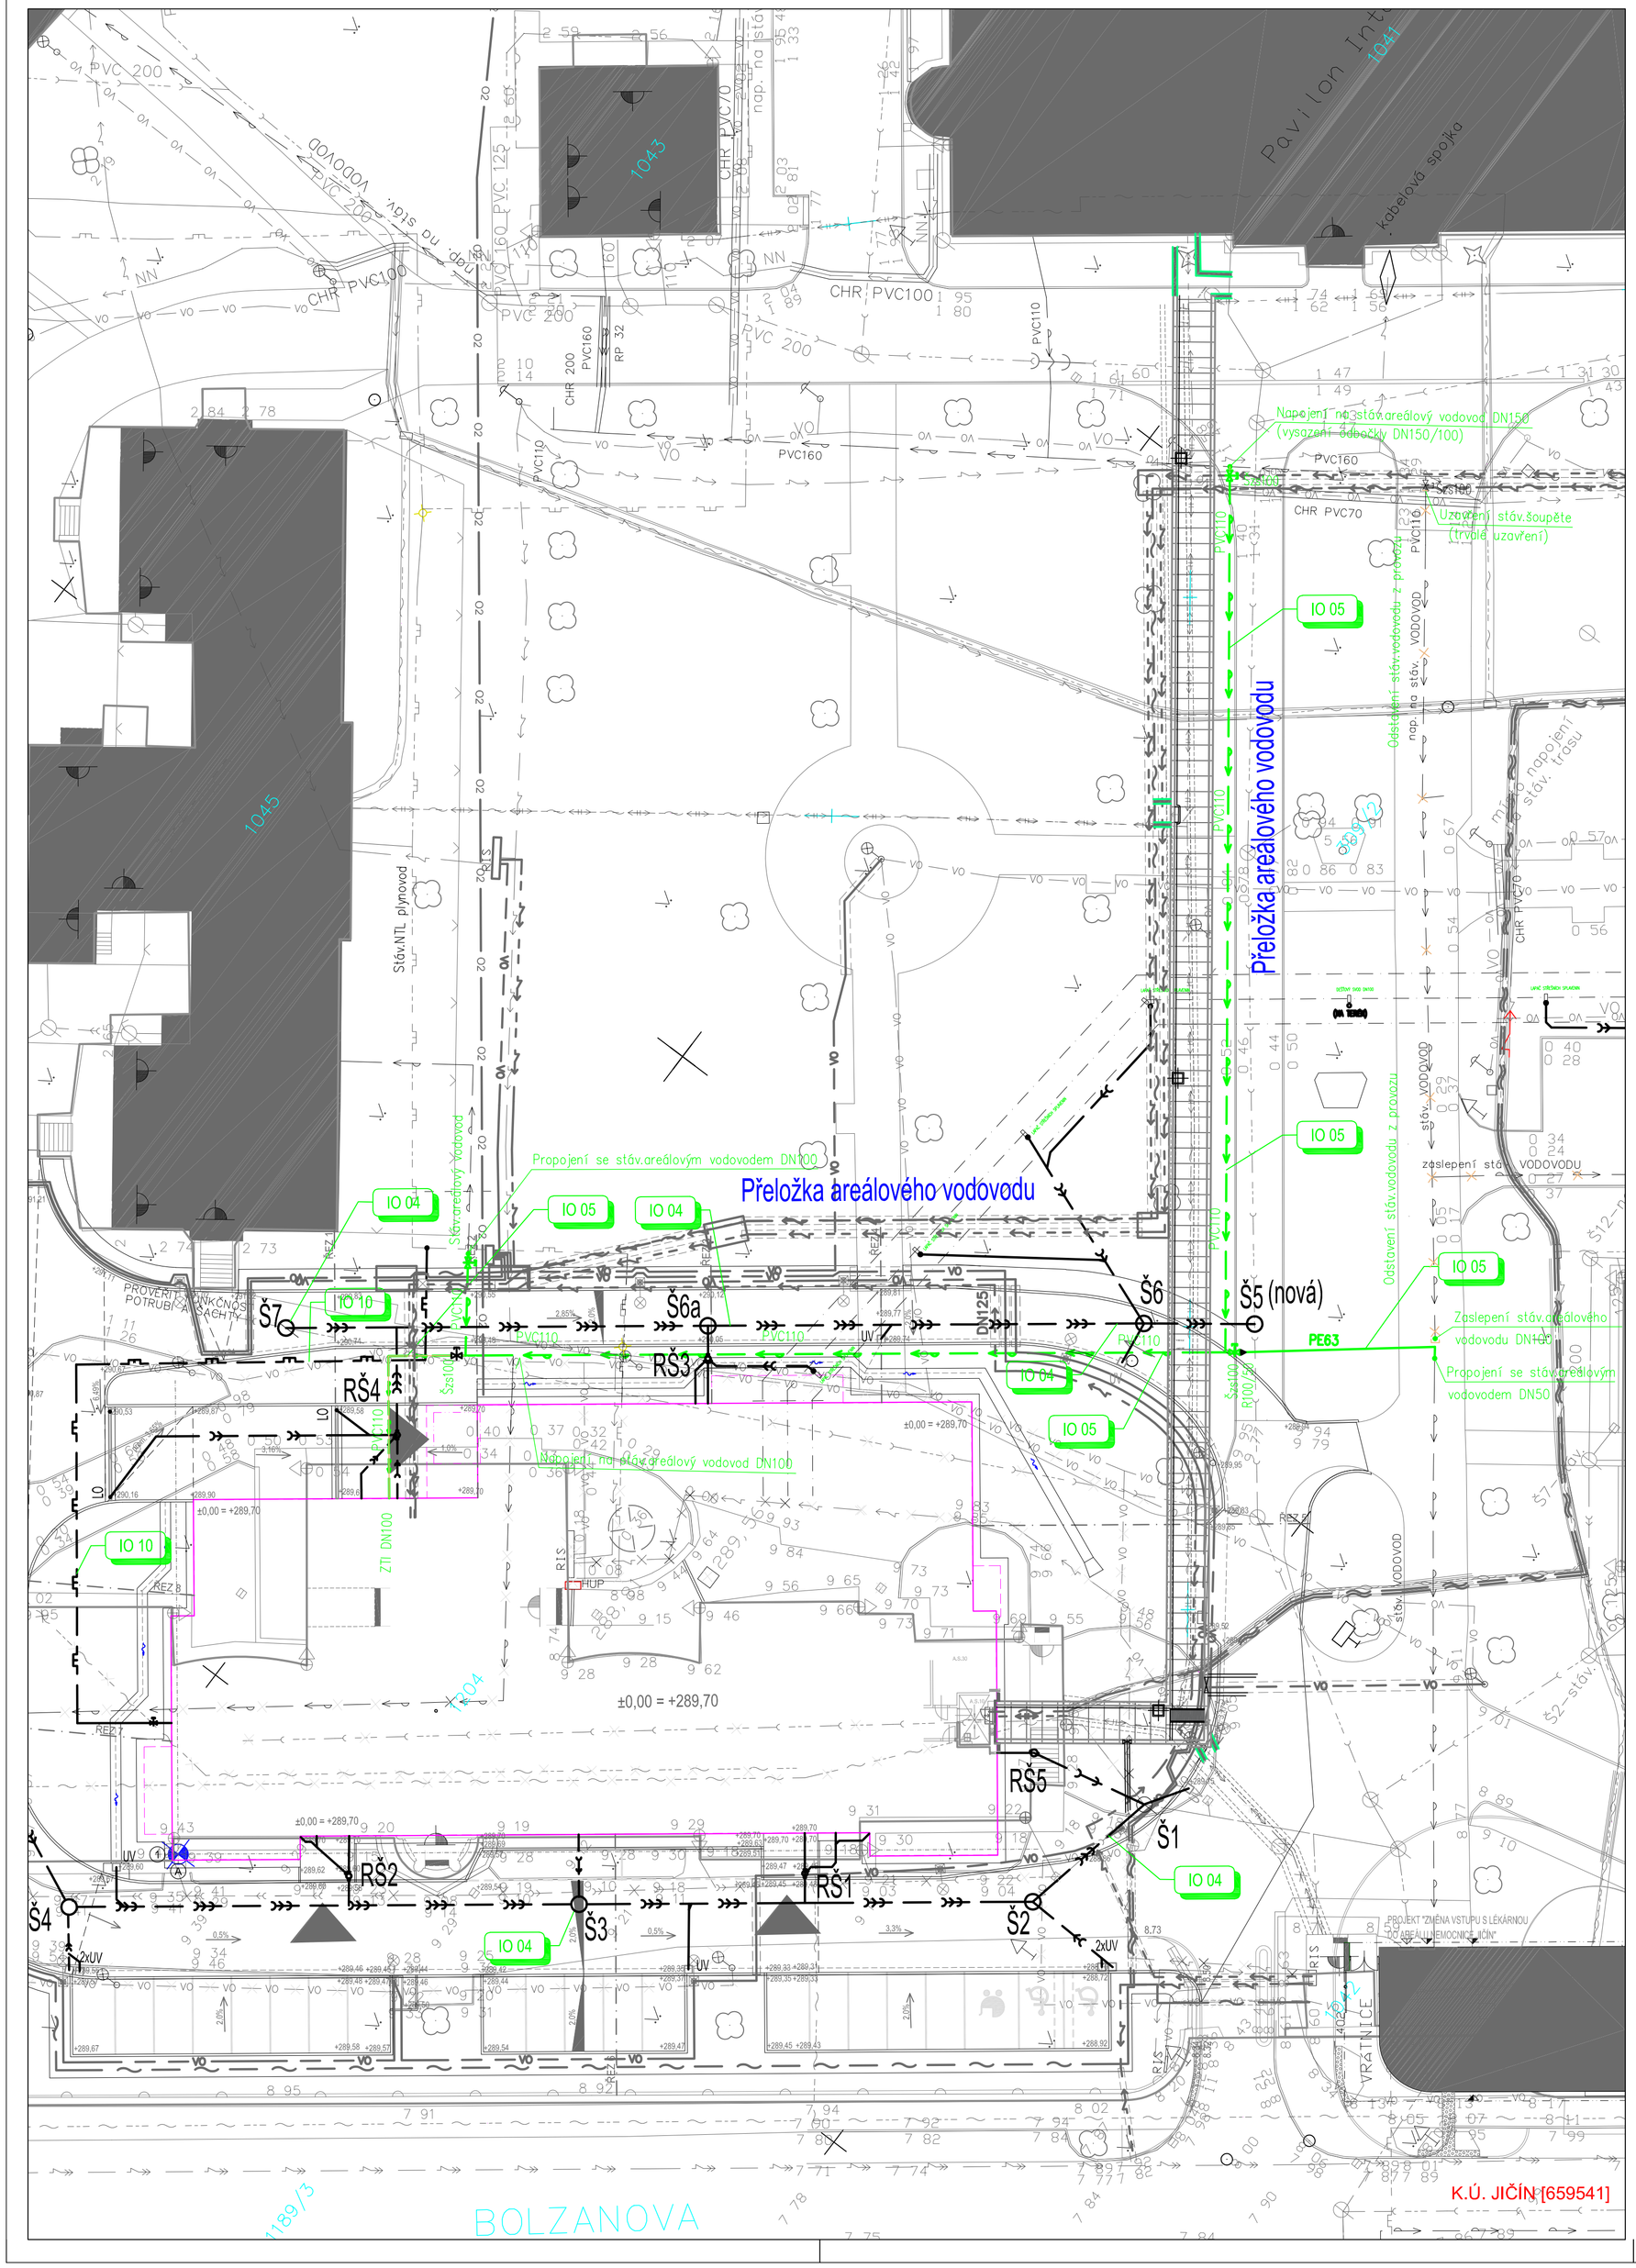

279.72 STÁVAJÍCÍ STAV (GEODETICKÉ ZAMĚŘENÍ)

NOVÝ STAV (NÁVRH)

HRANICE POZEMKU

SLUČKOVÁ ČÁRA

VSTUP DO BUDOVY

STÁVAJÍCÍ SÍTĚ:

VODOVOD

VEDENÍ NN

VEDENÍ VN

KANALIZACE DEŠŤOVÁ

KANALIZACE JEDNOTNÁ

KANALIZACE NEROZLIŠENÁ

VEDENÍ VO

SDĚLOVACÍ VEDENÍ

SDĚLOVACÍ VEDENÍ - KABELOVÁ TELEVIZE

NTL PLYNOVOD

STL PLYNOVOD

ROZVOD KYSLÍKU

TEPLOVOD

RUŠENÍ STÁVAJÍCÍCH INŽ. SÍTÍ

NOVÉ SÍTĚ:

PŘELOŽKA VO (IO 01.1)

PŘELOŽKA NN (IO 01.2)

PŘELOŽKA SLP (IO 01.6)

KANALIZACE SPLAŠKOVÁ (IO 04)

KANALIZACE DEŠŤOVÁ (IO 04)

KANALIZACE JEDNOTNÁ (IO 04)

KANALIZACE LABORATORNÍ (IO 04.1)

PŘÍPOJKA VODOVODU (IO 05)

PŘÍPOJKA TEPLA (IO 06)

HLAVNÍ ROZVODY NN (IO 07)

VENKOVNÍ OSVĚTLENÍ (IO 08)

SLABOPROUDÉ ROZVODY AREÁLOVÉ (IO 09)

PLYNOVOD (IO 10)

ROZVOD KYSLÍKU (IO 11)

LEGENDA:

STÁVAJÍCÍ BUDOVY

NOVÁ BUDOVA

SPOJOVACÍ KRČEK

ZPEVNĚNÉ PLOCHY - ŽIVIČNÁ KONSTRUKCE

ZPEVNĚNÉ PLOCHY - POJÍZDNÁ DLAŽBA

ZPEVNĚNÉ PLOCHY - POCHOZÍ DLAŽBA

OHUMUSOVÁNÍ A ZATRAVNĚNÍ

ZÁRUBNÍ A OPĚRNÉ ZDI

AKTUALIZACE PROJEKTOVÉ DOKUMENTACE 08/2020

Souřadnicový systém : JTSK
Výškový systém : Bpv
±0,000=289,70 m.n.m.

SEVER

Zpracovatel profesní části : SANIT STUDIO, s.r.o., Jižní 870, 500 03 Hradec Králové

sanit STUDIO technická projektová kancelář S.R.O. Jižní 870, 500 03 HRADEC KRÁLOVÉ 3

OBJEDNATEL :

KRÁLOVÉHRADECKÝ KRAJ,
PIVOVARSKÉ NÁMĚSTÍ 1245
500 03 HRADEC KRÁLOVÉ

KRÁLOVÉHRADECKÝ KRAJ

VEDOUCÍ PROJEKTANT	ING. ONDŘEJ FABIÁN	
ZODP. PROJEKTANT	ING. ONDŘEJ FABIÁN	
VYPRACOVAL	ING. JIŘÍ PEŠEK	
KONTROLOVAL	ING. JIŘÍ PEŠEK	
KRAJ : KRÁLOVÉHRADECKÝ	STAV. ÚŘAD : JIČÍN	

KANIA

KANIA, a.s. Špálova 80/9, 702 00 Ostrava - Přívoz
tel : 596 243 487
e-mail : info@kania-ostrava.cz

NÁZEV AKCE :

NOVOSTAVBA PAVILONU "A"

(STAVEBNÍ ÚPRAVY Č.P. 511 PRO LABORATOŘE A ONKOLOGII OBLASTNÍ NEMOCNICE JIČÍN A.S.)

STUPEŇ		DPS	
DATUM		08/2020	
FORMÁT/POČET STR.		A4 / 6	
MĚŘÍTKO		1:250	
ARCHIVNÍ ČÍSLO			

NÁZEV OBJEKTU : D.2 - INŽENÝRSKÉ OBJEKTY	ČÁST : IO 05 - VODOVODY	Č. ZAK.	15033	ČÍSLO SOUPRAVY
		SOUBOR	DWG	

NÁZEV PŘÍLOHY :

SITUACE AREÁLOVÉHO VODOVODU

Č. PŘÍLOHY :

15033-DPS-D.2-IO 05-02