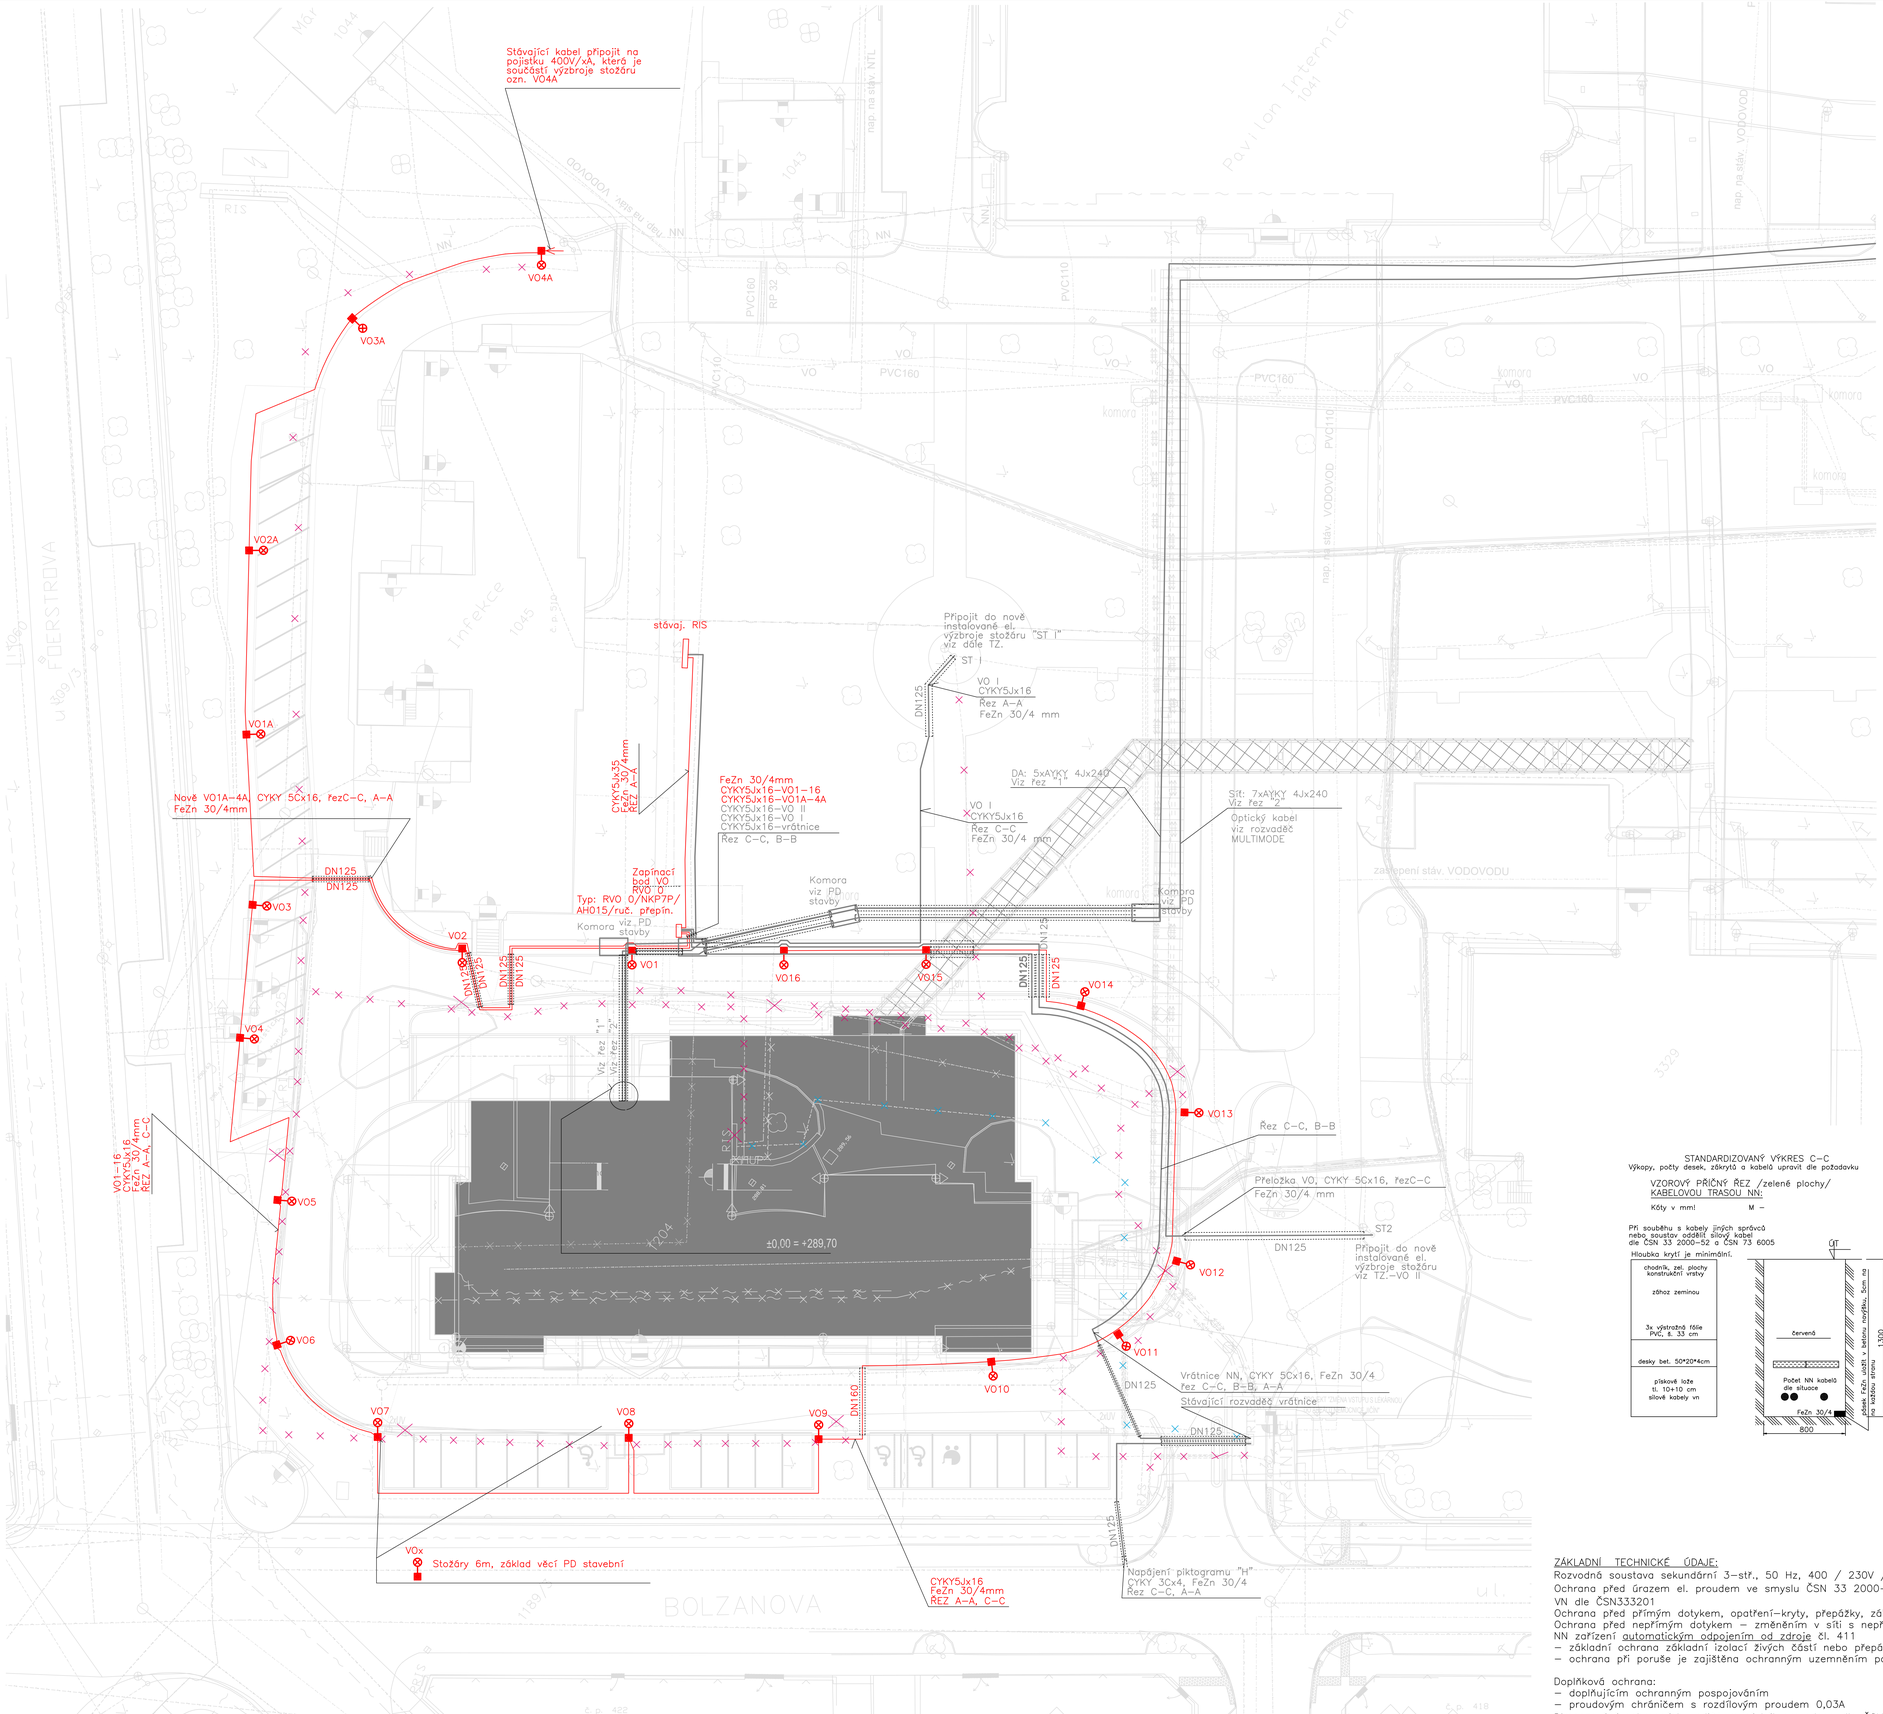

Zapínací bod VO

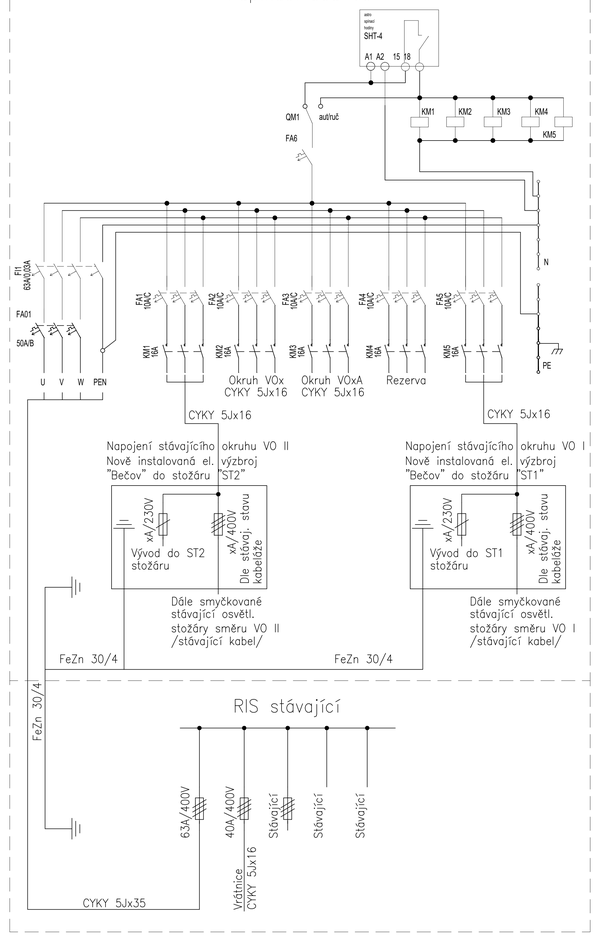

RIS stávající

STANDARDIZOVANÝ VÝKRES C–C
Výkopy, počty desek, zákrytů a kabelů upraví dle požadavku

VZOROVÝ PŘÍČNÝ ŘEZ /zeleně plochy/ KABELOVOU TRASOU NN:
Kóty v mm! M –

Při souběhu s kabely jiných správců nebo soustav oddělit silový kabel dle ČSN 33 2000–52 a ČSN 73 6005
Hloubka krytí je minimální.

VZOROVÝ PŘÍČNÝ ŘEZ A–A
KABELOVOU TRASOU : M –
Kóty v mm!

Ve výkopu může být umístěno více chrániček s kabely.

Při souběhu s kabely jiných správců nebo soustav oddělit silový kabel dle ČSN 33 2000–52 a ČSN 73 6005
Hloubka krytí je minimální.

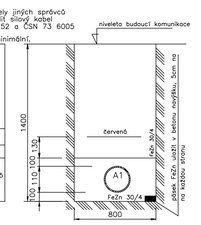

VZOROVÝ PŘÍČNÝ ŘEZ B–B
KABELOVOU TRASOU :
Kóty v mm! M –

POČET KABELŮ A CHRÁNIČEK POD SILNICÍ DLE POČTU KABELŮ

Při souběhu s kabely jiných správců nebo soustav oddělit silový kabel dle ČSN 33 2000–52 a ČSN 73 6005
Hloubka krytí je minimální.

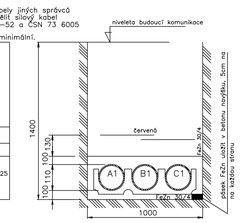

SEVER

Souřadnicový systém : JTSK
Výškový systém : Bpv
±0,000=289,70 m.n.m.

AKTUALIZACE PROJEKTOVÉ DOKUMENTACE 08/2020

ZÁKLADNÍ TECHNICKÉ ÚDAJE:
Rozvodná soustava sekundární 3–stř., 50 Hz, 400 / 230V / TN – C, TN – S
Ochrana před úrazem el. proudem ve smyslu ČSN 33 2000–4–41, ed.2
VN dle ČSN333201
Ochrana před přímým dotykem, opatření–kryty, přepážky, zábrany, polohou.
Ochrana před nepřímým dotykem – změněním v síti s nepřímo uzemněním uzlem
NN zařízení automatickým odpojením od zdroje čl. 411
– základní ochrana základní izolací živých částí nebo přepážkami nebo kryty viz předmětné přílohy
– ochrana při poruše je zajištěna ochranným uzemněním pospojováním a automatickým odpojením

Doplňková ochrana:
– doplňujícím ochranným pospojováním
– proudovým chráničem s rozdílovým proudem 0,03A
Dimenzování ochranných vodičů musí být provedeno dle ČSN 33 2000–5–54 ČL.543.1 aČL.547.1.
V objektu bude provedeno hlavní ochranné pospojení – "EP" / ekvipotenciální přípojnice apod./

OBJEDNATEL :
KRÁLOVÉHRADECKÝ KRAJ,
PIVOVARSKÉ NÁMĚSTÍ 1245
500 03 HRADEC KRÁLOVÉ

KRÁLOVÉHRADECKÝ KRAJ

VEDOUCÍ PROJEKTANT	ING. ONDŘEJ FABIAN	
ZODP. PROJEKTANT	ING. ONDŘEJ FABIAN	
VYPRACOVAL	ING. MILOŠ KVASNIČKA	
KONTROLOVAL	ING. MILOŠ KVASNIČKA	
KRAJ : KRÁLOVÉHRADECKÝ	STAV. ÚŘAD : JIČÍN	

KANIA, a.s., Bystřice 809, 742 35 Ostrava - Přívoz
tel.: 596 243 487
e-mail: info@kania-ostrava.cz

NÁZEV AKCE :
NOVOSTAVBA PAVILONU "A"
(STAVEBNÍ ÚPRAVY Č.P. 511 PRO LABORATOŘE A ONKOLOGII OBLASTNÍ NEMOCNICE JIČÍN A.S.)

STUPEŇ	DPS
DATUM	08/2020
FORMÁT/POČET STR.	A4/18
MĚŘÍTKO	1:200
ARCHIVNÍ ČÍSLO	

NÁZEV OBJEKTU : D.2-IO 08 VENKOVNÍ OSVĚTLENÍ
ČÁST : SILNOPROUDÁ ELEKTROTECHNIKA
Č. ZAK. 15033 | ČÍSLO SOUPRUVY
SOUBOR DWG

NÁZEV PŘÍLOHY : NOVÉ VENKOVNÍ OSVĚTLENÍ
Č. PŘÍLOHY : 15033-DPS-D.2-IO 08-02