


GMU Hradec Králové - 3. patro - SDK paneláž

- výměra SDK celkem cca **323 m²**
- nátěr bílý, vnitřek boxu černý
- výška nových panelů od podlahy **330 cm**

Doplnění
paneláže
cca celkem:
30,7 m²

Doplnění,
panel trojúhelníkového půdorysu
cca celkem:
31,4 m²

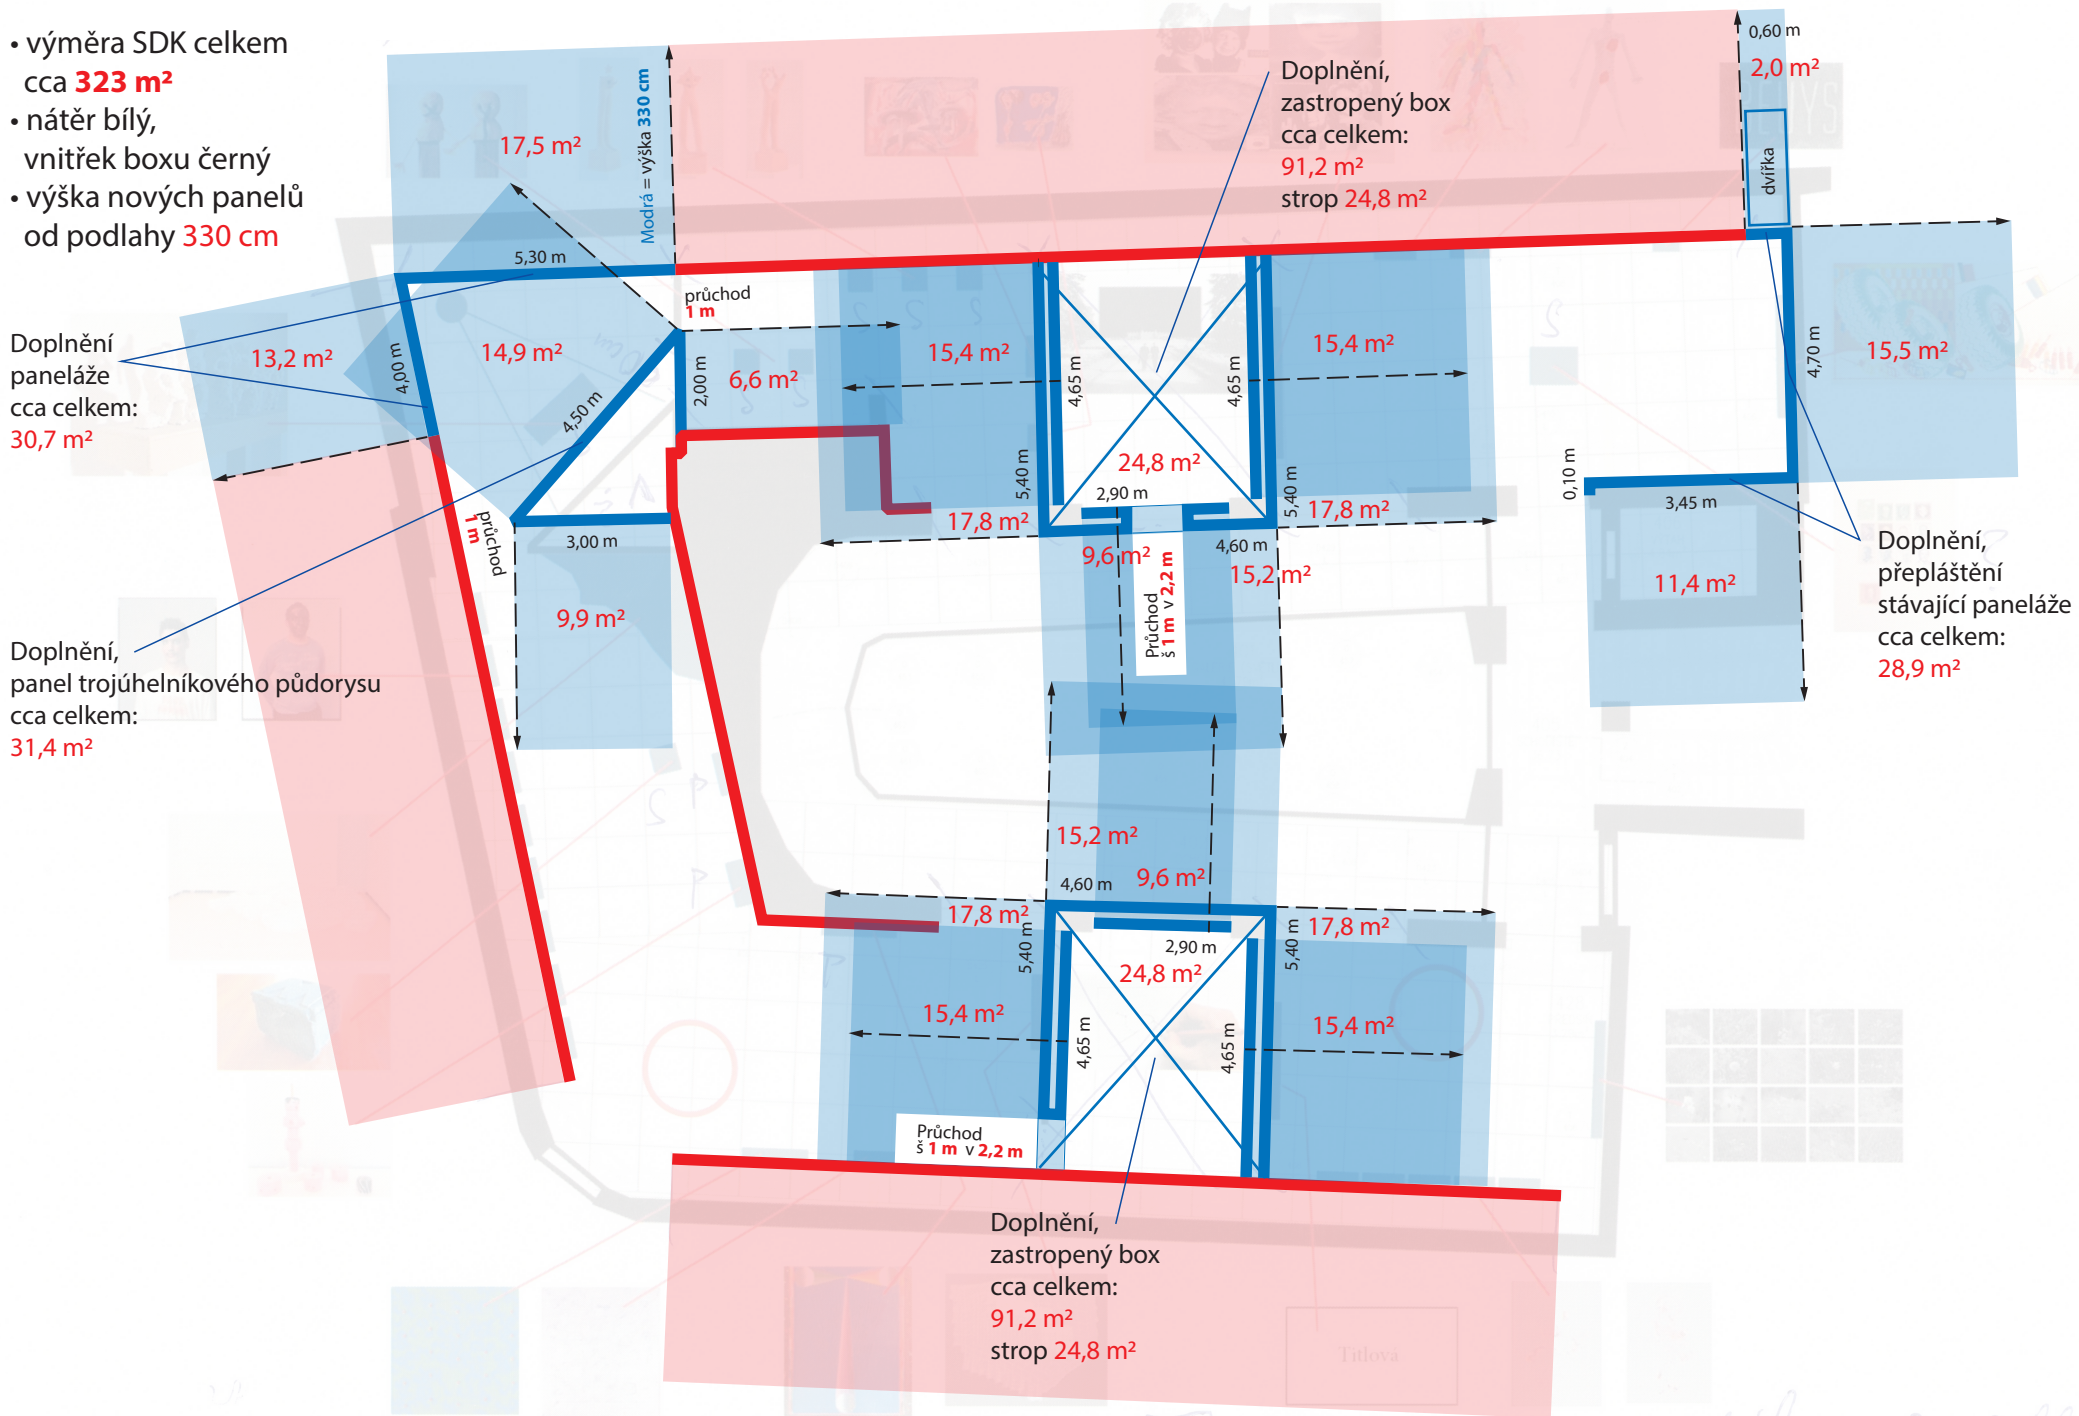

GMU Hradec Králové - 2. patro - SDK paneláž

- výměra SDK celkem cca **165,3 m²**
- nátěr bílý
- výška nových panelů od podlahy **330 cm**

