

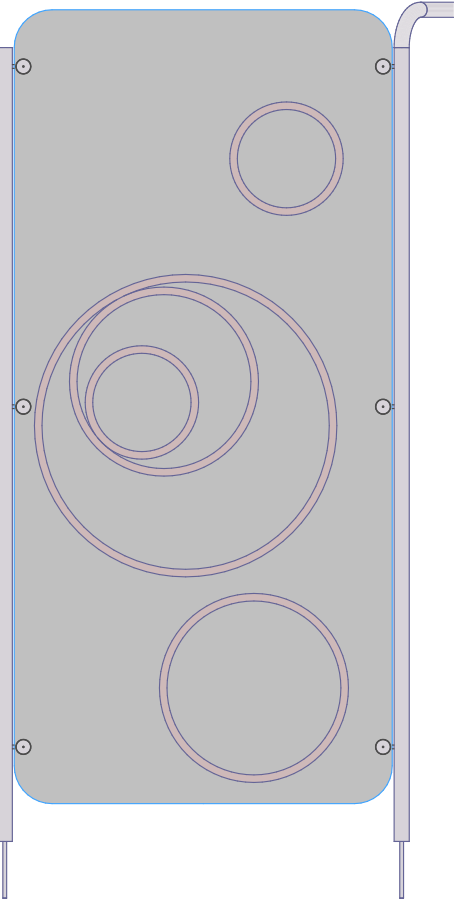


3D-09 paravan

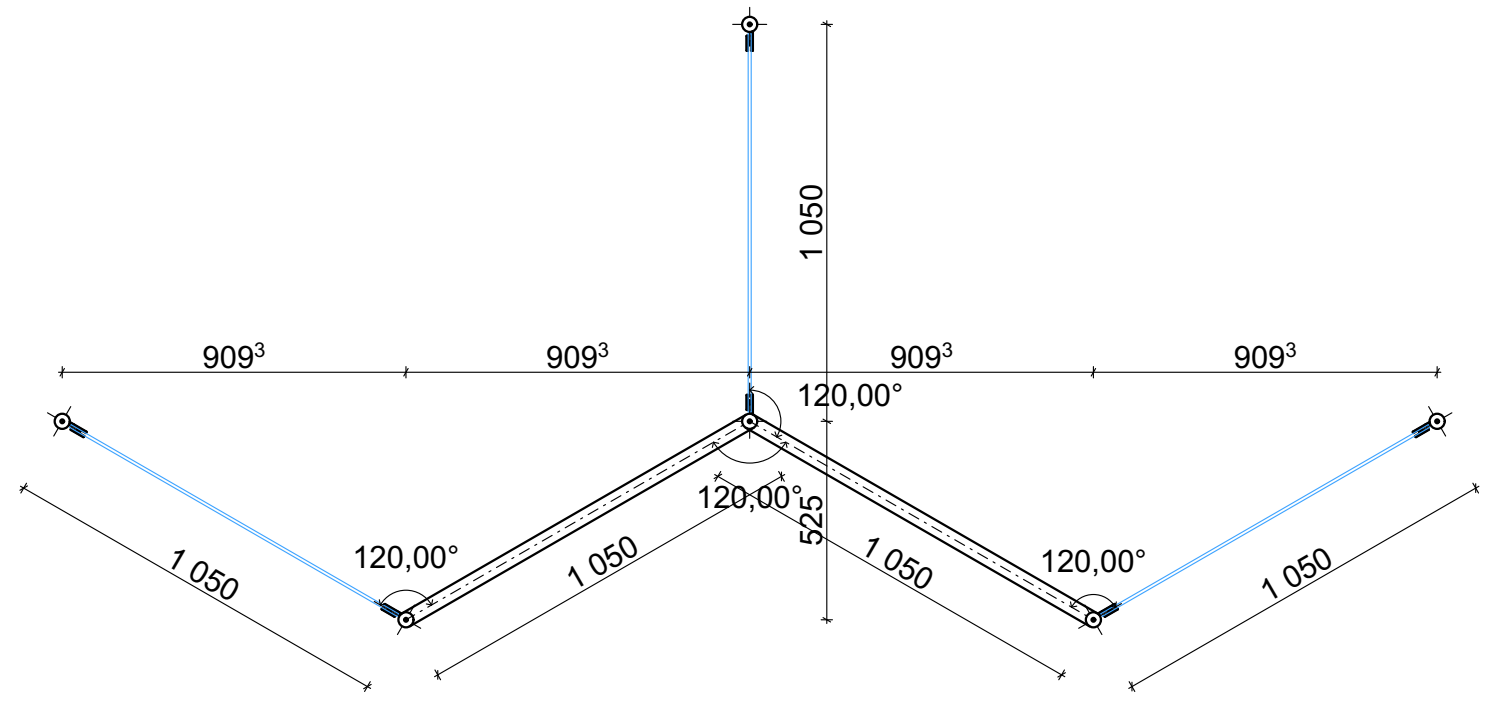


ŠROUB
k úchytu

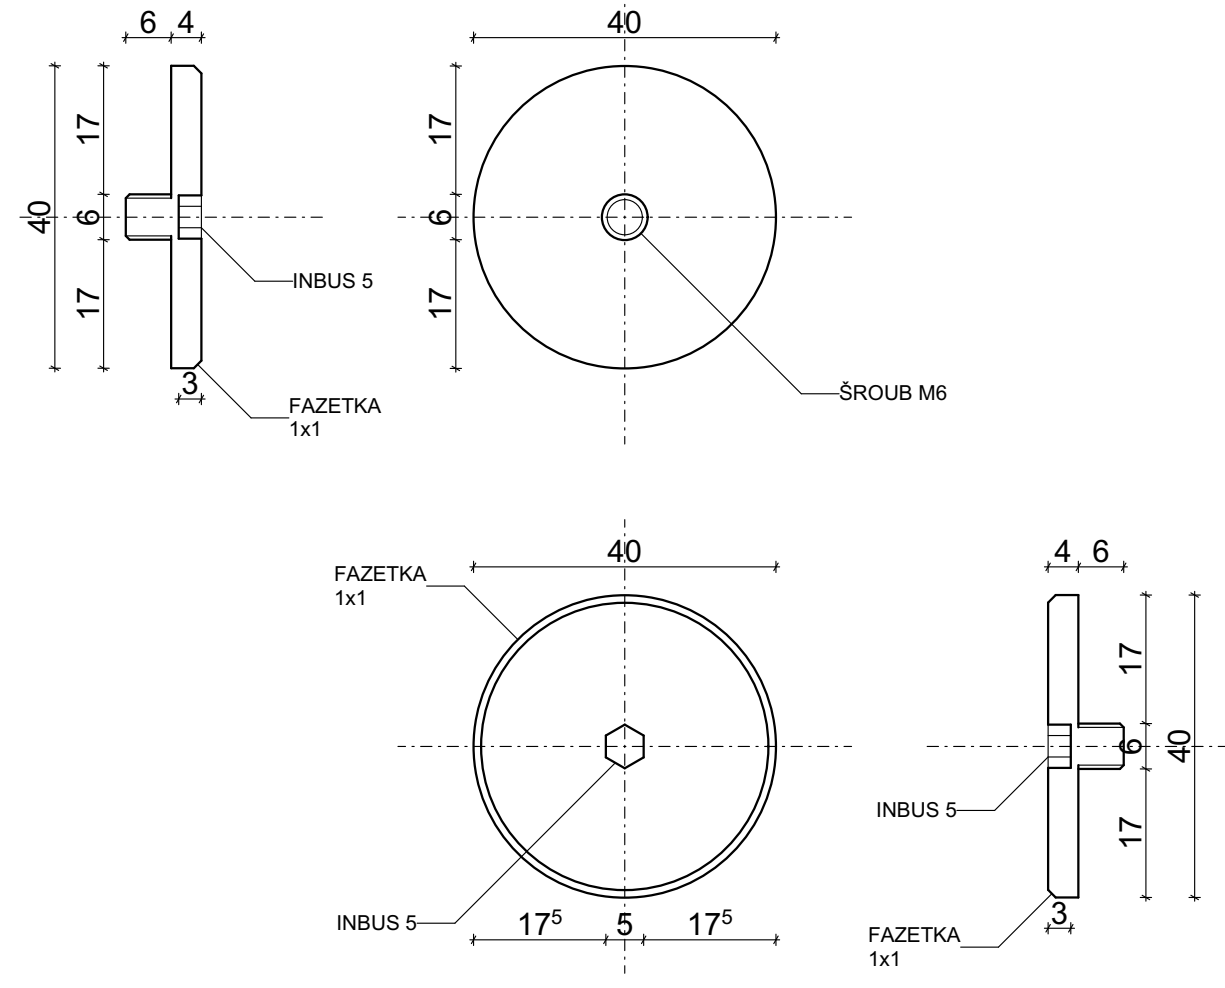


SLOUPEK
3ks

VÝPLŇ
3ks

BRÁNA
1/2

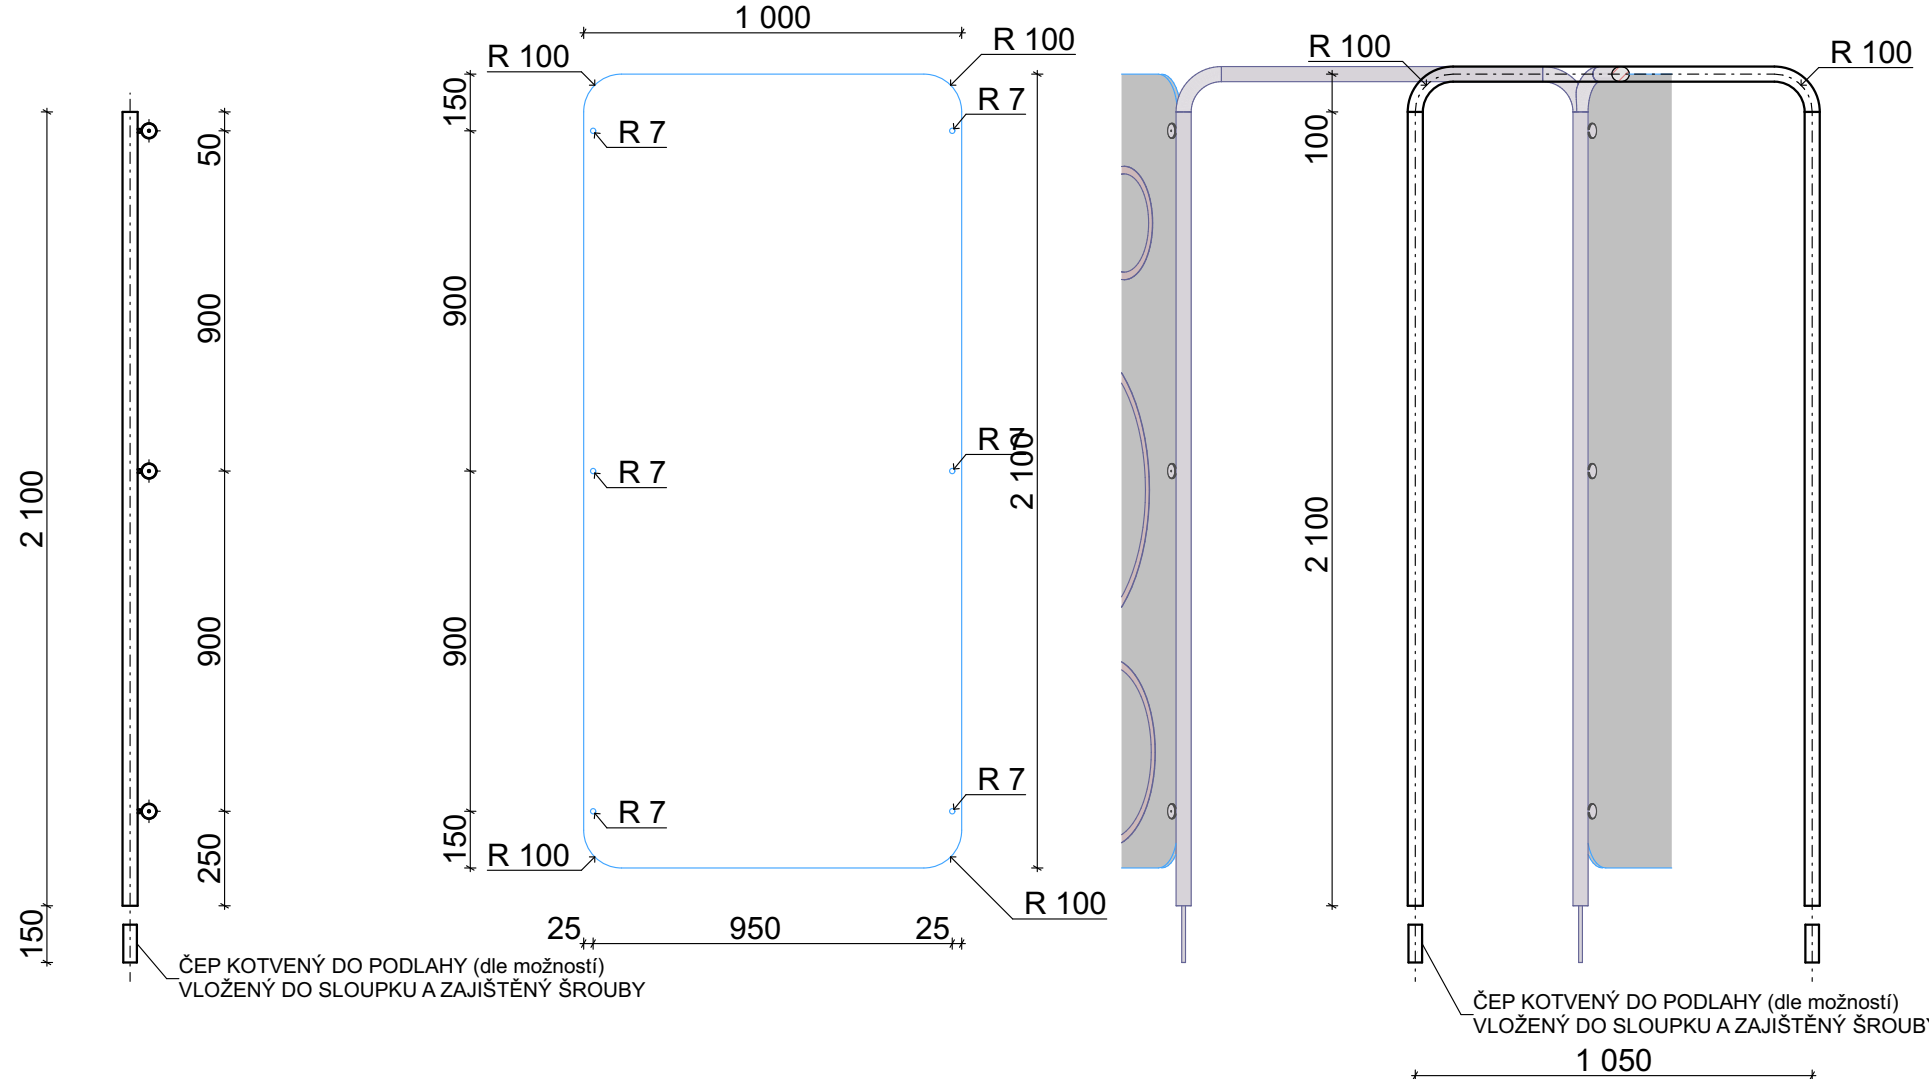

ÚCHYT
pro přichycení výplně ke sloupku

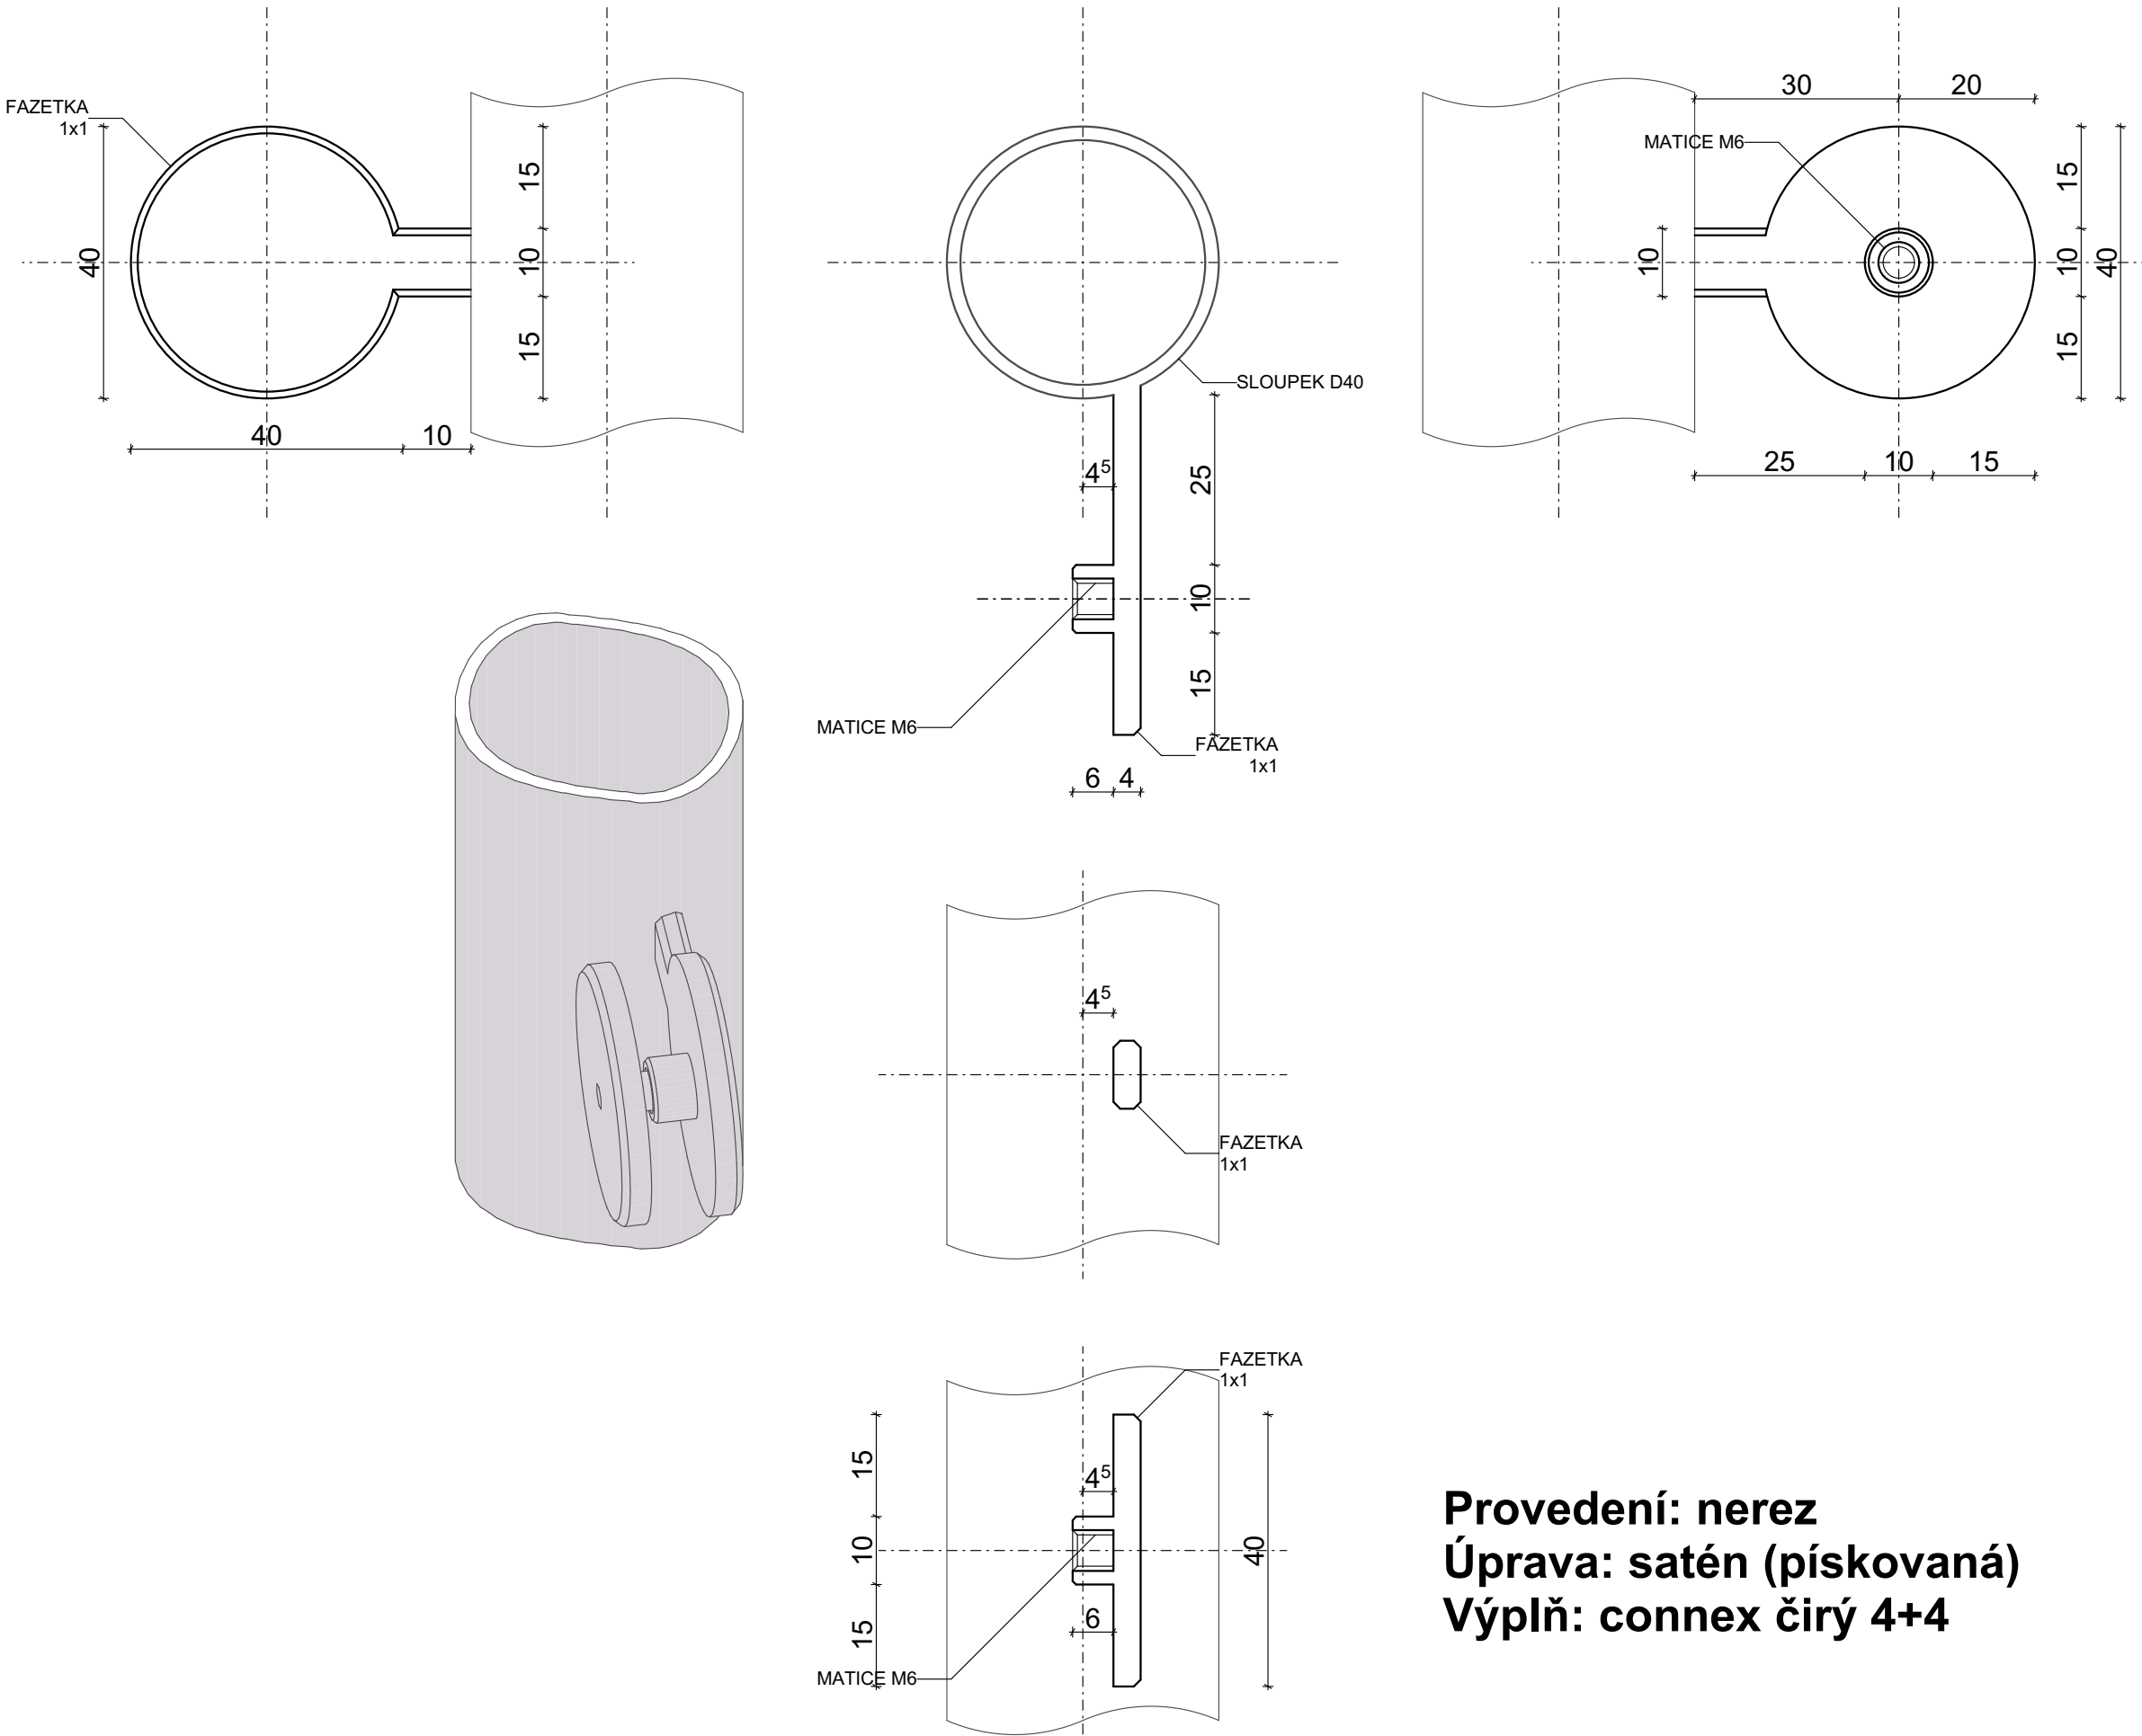

Provedení: nerez
Úprava: satén (pískovaná)
Výplň: connex čirý 4+4

STAVBA
NÁZEV: **Změna vstupu s lékárnou do areálu nemocnice Jičín**

MÍSTO STAVBY
LOKACE: Oblastní nemocnice Jičín
Bolzanova 512, 506 43 Jičín, kraj Královéhradecký

INVESTOR
NÁZEV: **Královéhradecký kraj**
PROJEKTANT: **KARLÍN BLOK**
ARCHITECT: **KARLÍN BLOK**
ARCHITECTS & PROJECTANTS: **KARLÍN BLOK**
AUTORIZACE: **KARLÍN BLOK**

GENERALNÍ PROJEKTANT
GENERAL PLANNER: **improjekt**
IM Projekt, spol. s r. o.
Náměstí Míru 13
Mladá Boleslav
253 01
www.improjekt.cz

MANAŽER PROJEKTU
PROJECT MANAGER: **Ing. Martin Fořt**
ARCHITECT PROJEKTU
ARCHITECT: **Ing. arch. Jan Žiábek**
HLAVNÍ STATIK PROJEKTU
STRUCTURAL DESIGNER: **Ing. Vít Kudrnovský**
ODPOVĚDNÝ PROJEKTANT
RESPONSIBLE DESIGNER: **Radim Donálek**
VYPRACOVAL
DESIGNED BY: **Radim Donálek**
KONTROLOVAL
CHECKED BY: **Ing. Petr Pražanka**

STUPEŇ DOKUMENTACE
DOKUMENTACE PRO PROVEDENÍ STAVBY
DPS

ČÁST
SECTION: **D** DOKUMENTACE STAVEBNÍCH OBJEKTŮ

OBJEKT (ISO - PROVOZNÍ SOUBOR (PS))
BUDOVY: **SO-02** Změna vstupu s lékárnou

DÍL
PART: **120** INTERIÉROVÉ VYBAVENÍ

PROFESNÍ DÍL
STRUCTURE: **02** NÁBYTEK

NÁZEV VÝKRESU
DRAWING DESCRIPTION: **L.01 - DISKRÉTNÍ ZÓNA**

DATUM
DATE: **11/2020**

NĚMÝNO
SCALE: **1:20, 1:1**

KÓD PROF.
PROF. CODE: **INV**

ČÁST
SECTION: **D** SO-02

SO
PS: **120** 02

DÍL
PART: **11** 02

PROF.
DESIGNED BY: **11** 02

DĚLENÍ
STRUCTURE: **11** 02

Č. VÝKL.
DRAWING NO.: **11** 02

Č. REVIZE
REVISION NO.: **11** 02