

TABULKA POUŽITÝCH BAREV  
UPŘESNĚNÍ V TECHNICKÉ ZPRÁVĚ

v pohledu	v řezu	
		- LDTD - Bílá I
		- LDTD - Ořech I
		- ABS - Oranžová
		- LDTD - Ořech II
		- LDTD - Bílá II
		- KD - Bílá III
		- Umělý kámen - Bílá IV
		- sklo čiré
		- sklo mléčné
		- satén nerez ocel, eloxovaný hliník
		- kovové konstrukce RAL 9006
		- čalounění PES - Hnědá
		- čalounění PES - Zelená

PŘED SAMOTNOU VÝROBOU JE NUTNÉ PŘEMĚŘIT  
SKUTEČNÉ STAVEBNÍ ROZMĚRY!

Změna vstupu s lékárnou  
do areálu nemocnice Jičín

MÍSTO STAVBY  
LOCATION  
Oblastní nemocnice Jičín  
Bolzanova 512, 506 43 Jičín, kraj Královéhradecký

INVESTOR  
INVESTOR  
Královéhradecký kraj  
Královéhradecký kraj  
Prvovarské náměstí 1245  
500 03 Hradec Králové

KONCEPČNÍ ARCHITEKT  
CONCEPT ARCHITECT  
KARLÍN BLOK  
ARCHITEKTI & PROJEKTANTI  
Pernerova 659/31a  
186 00 Praha 8 - Karlín  
www.karlinblok.cz

GENERÁLNÍ PROJEKTANT  
GENERAL PLANNER  
improjekt  
Ing. Martin Fořt

IM Projekt, spol. s r. o.  
Náměstí míru 13  
Mladá Boleslav  
293 01  
www.improjekt.cz  
Ing. arch. Jan Žlábek

ZPRACOVATEL  
SUBCONTRACTOR  
Radim Dohnálek  
Pod Homolkou 1707  
266 01 Beroun  
www.pharman.cz  
Ing. Vít Kudmovský

ODPOVĚDNÝ PROJEKTANT  
RESPONSIBLE DESIGNER  
Radim Dohnálek  
Ing. Petr Praženka

STUPEŇ DOKUMENTACE  
DESIGN STAGE  
DOKUMENTACE PRO PROVEDENÍ STAVBY  
DPS

ČÁST  
SECTION  
D DOKUMENTACE STAVEBNÍCH OBJEKTŮ

OBJEKT (SO) PROVOZNÍ SOUBOR (PS)  
BUILDING  
SO-02 Změna vstupu s lékárnou

DÍL  
PART

PROFESNÍ DÍL  
STRUCTURE  
120 INTERIÉROVÉ VYBAVENÍ  
INV

DĚLENÍ  
STRUCTURE  
02 NÁBYTEK



ČLENĚNÍ  
STRUCTURE

NÁZEV VÝKRESU  
DRAWING DESCRIPTION  
L.01 - TÁRA RX

DATUM  
DATE  
11/2020  
MĚŘITKO  
SCALE  
1:20  
KÓPE  
PAGE


ČÁST  
SECTION  
SO-02  
DÍL  
PART  
120  
DĚLENÍ  
DIVISION  
02  
Č. VÝKRS.  
DRAWING NO.  
04  
Č. REVIZE  
REV. NO.  
02

UMĚLÝ KÁMEN  
tl=12mm, síla hrany 36mm,  
zaoblení hran r=2mm, podklad LDTD tl=18mm

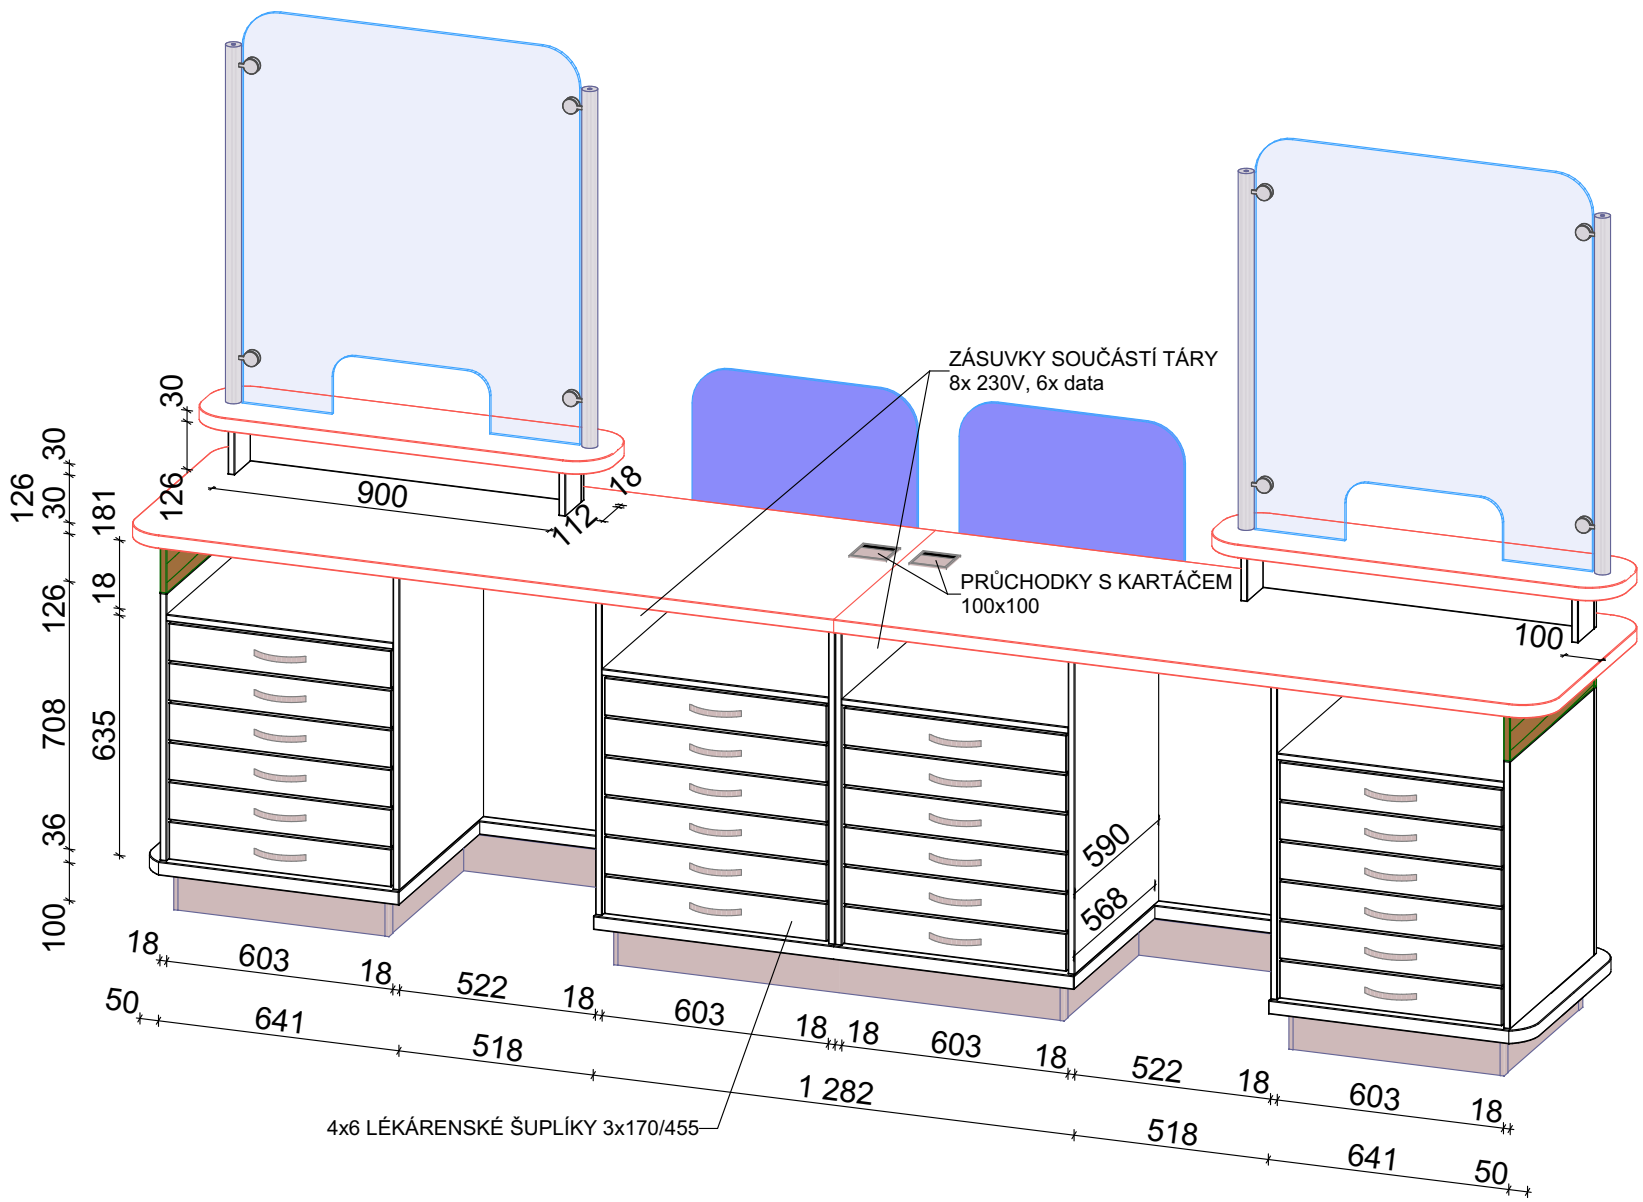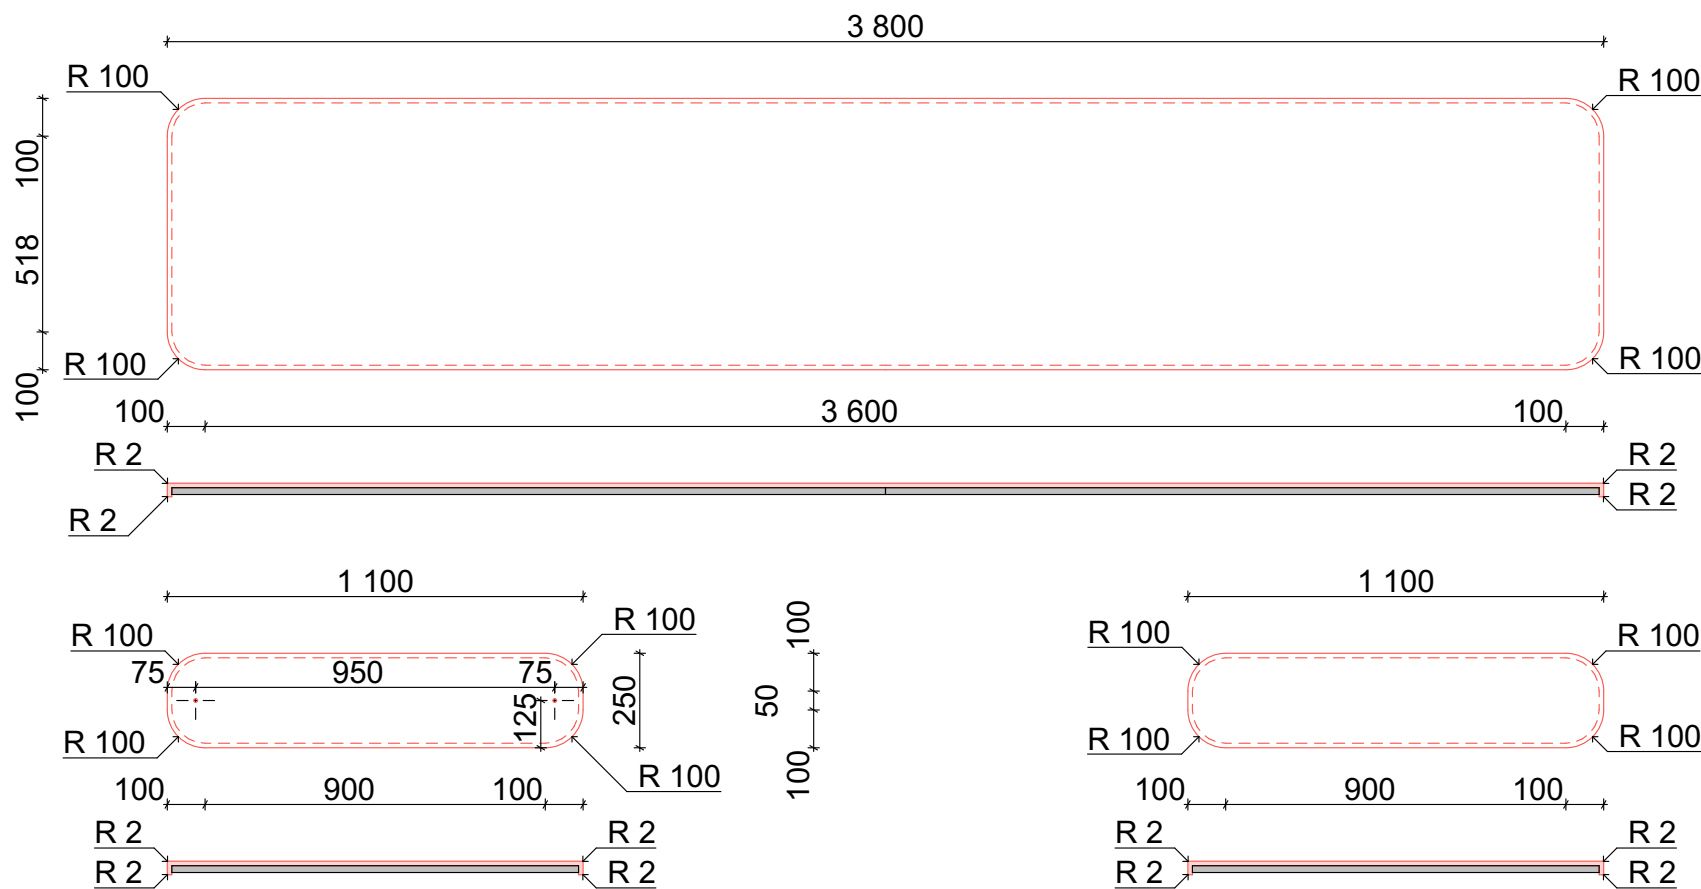

L.01-01b

tára RX

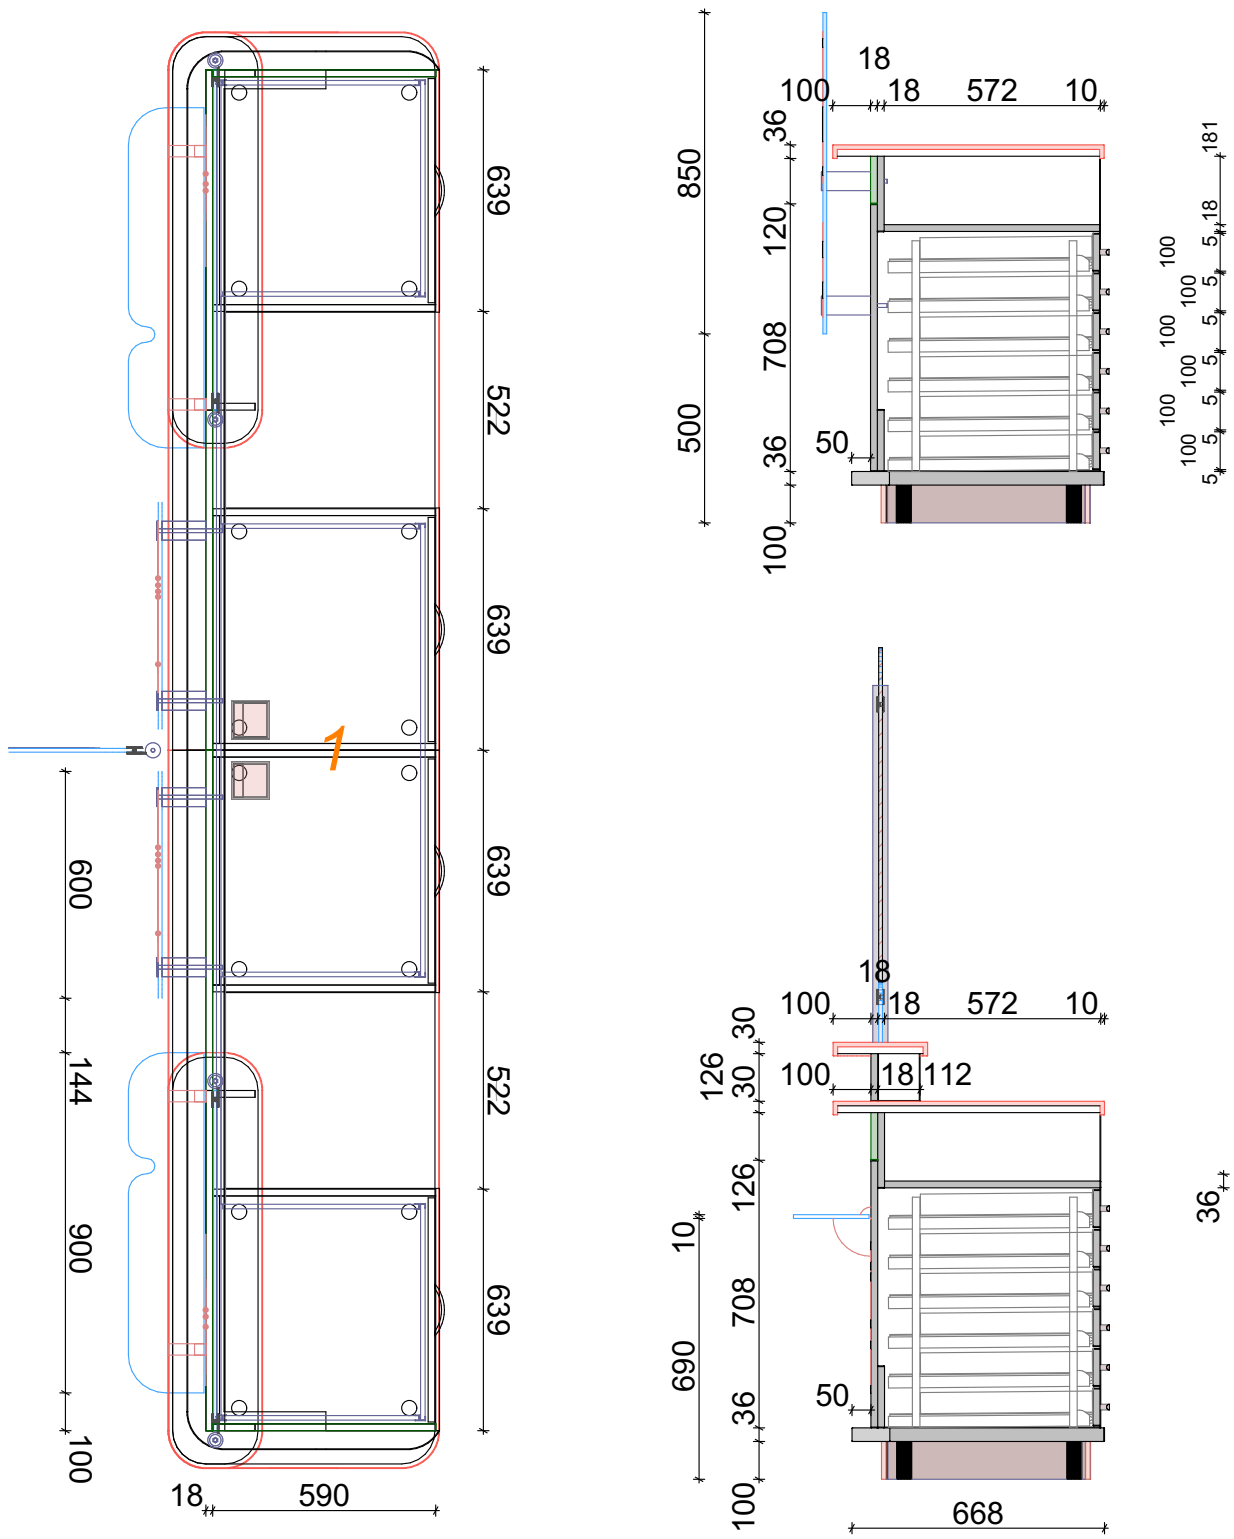

L.01-01a

tára RX