










POHLED A

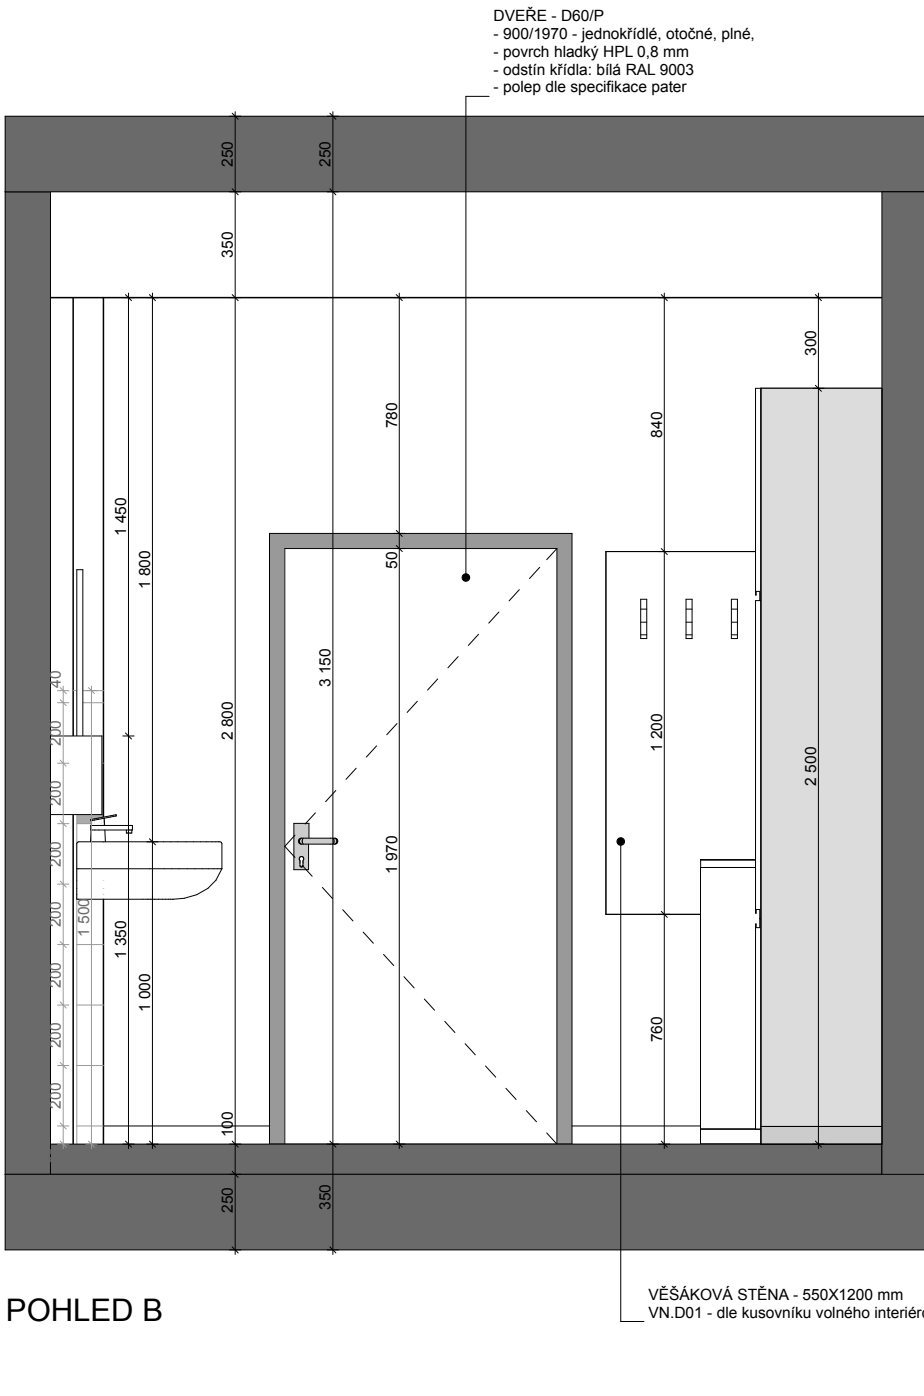

POHLED B

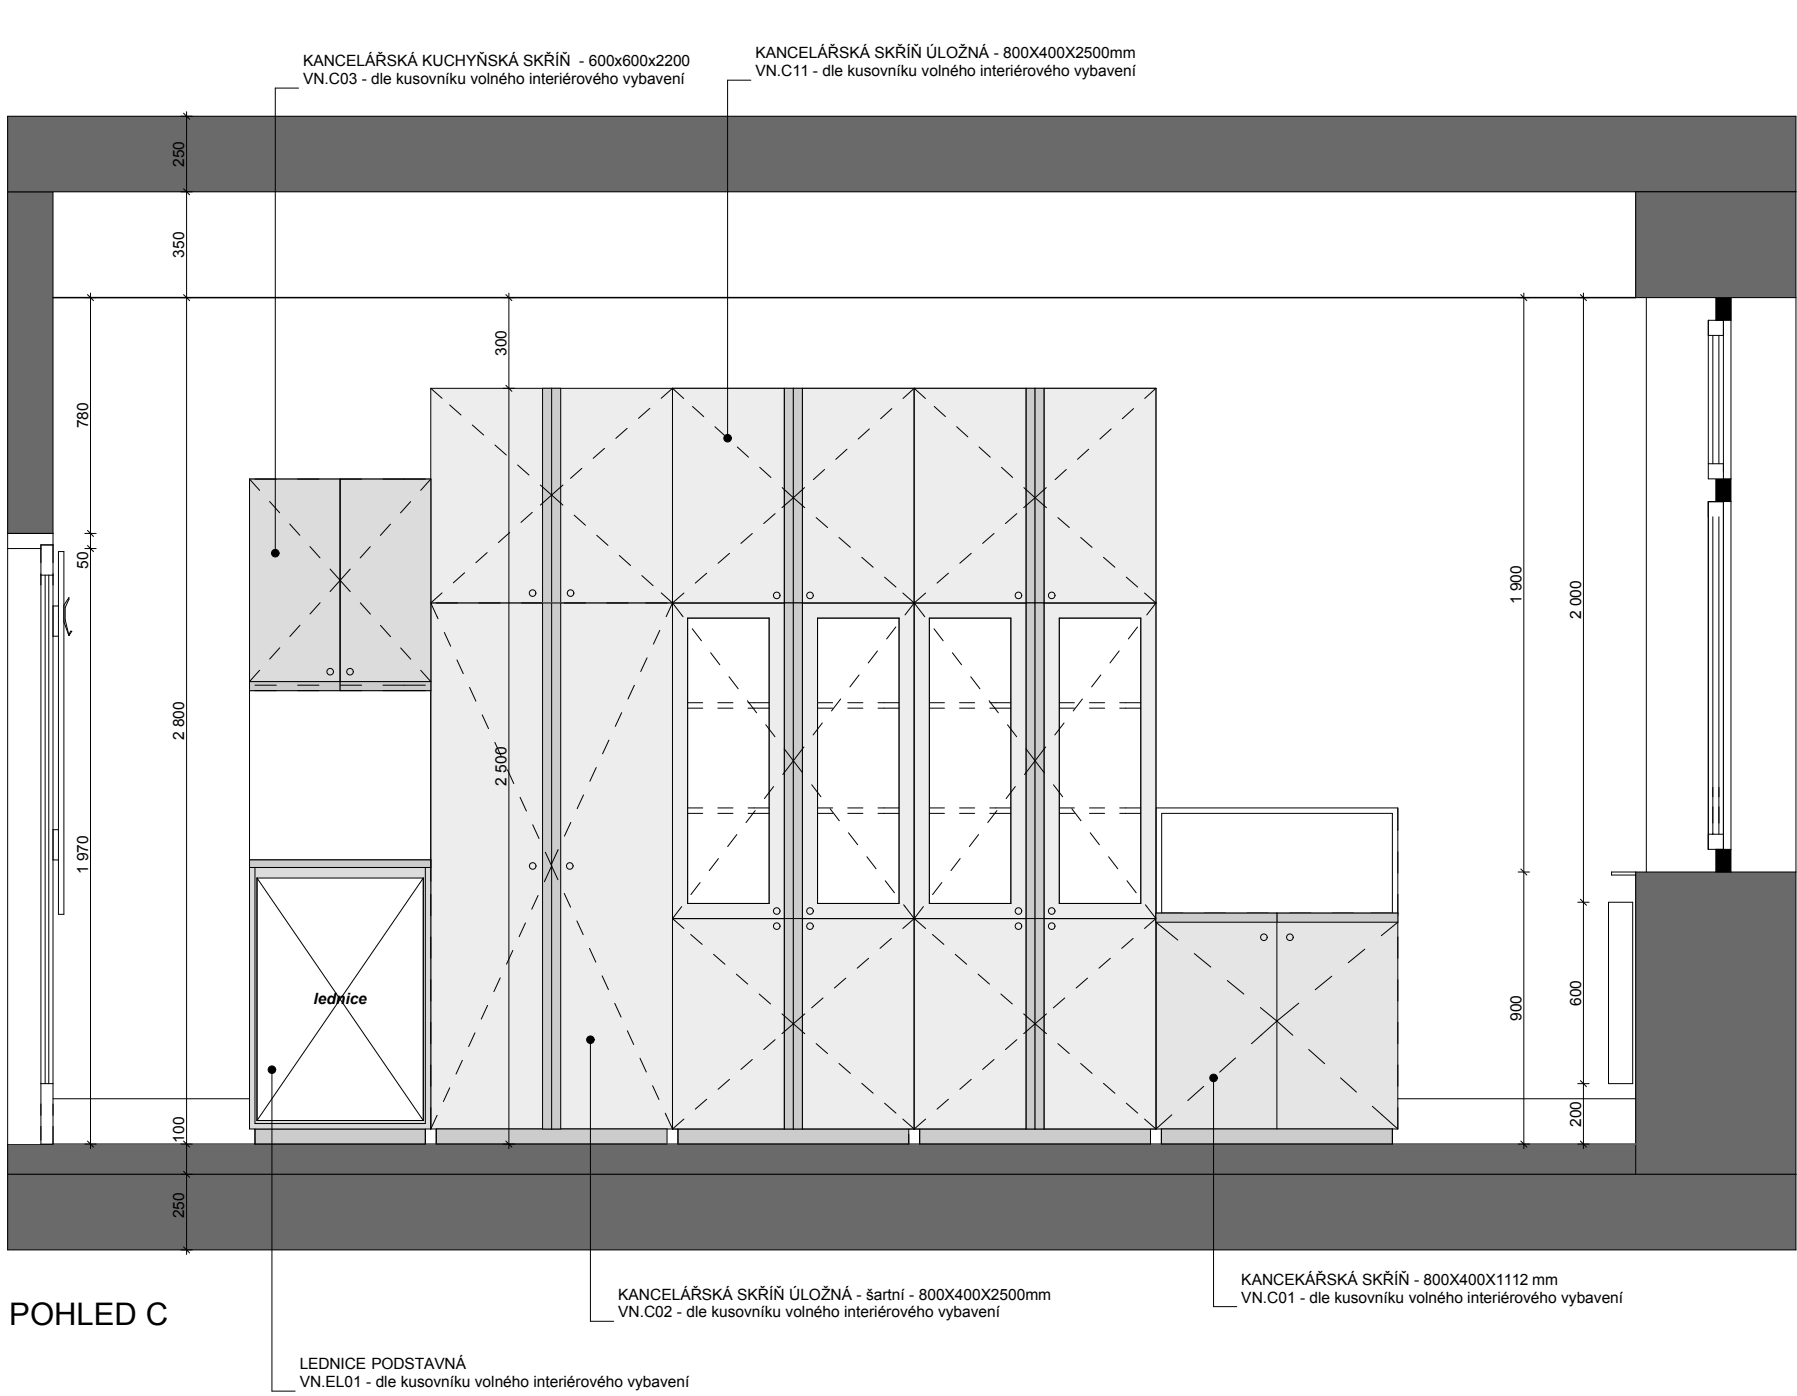

POHLED C

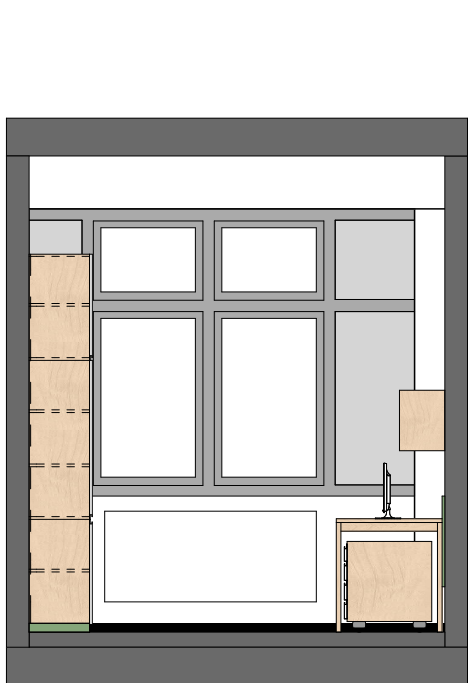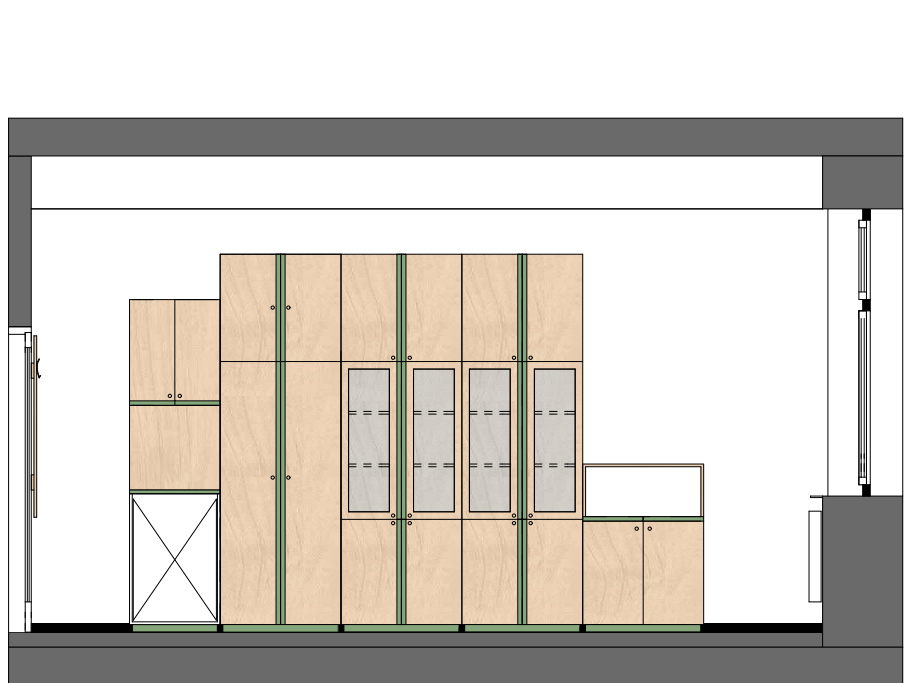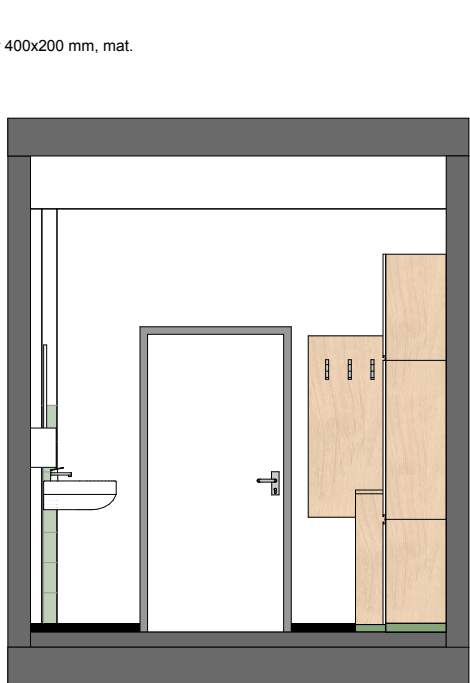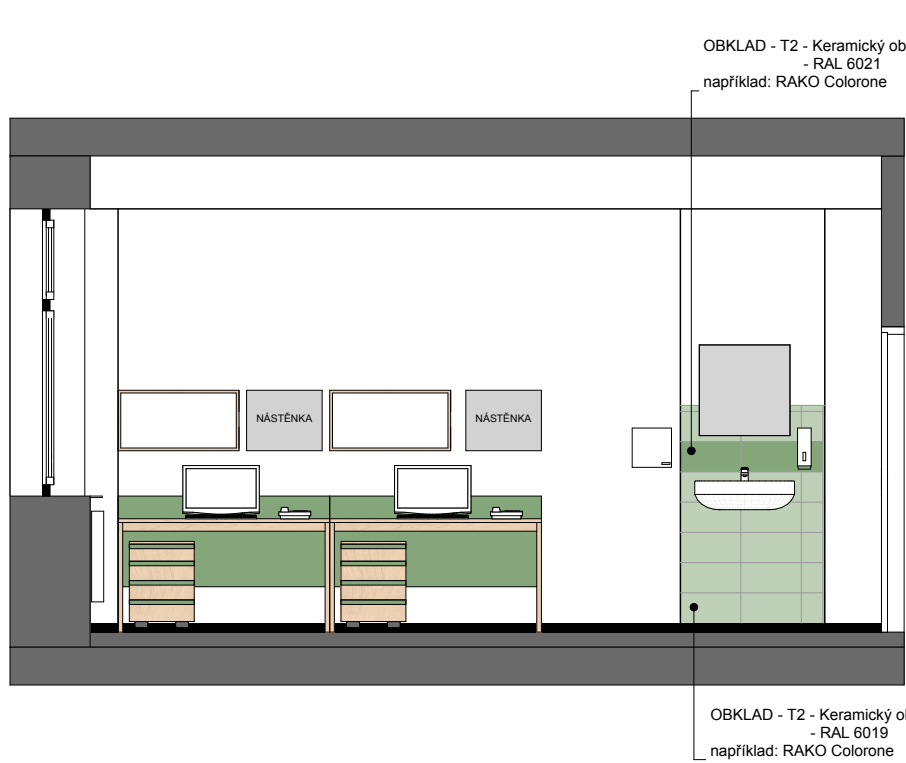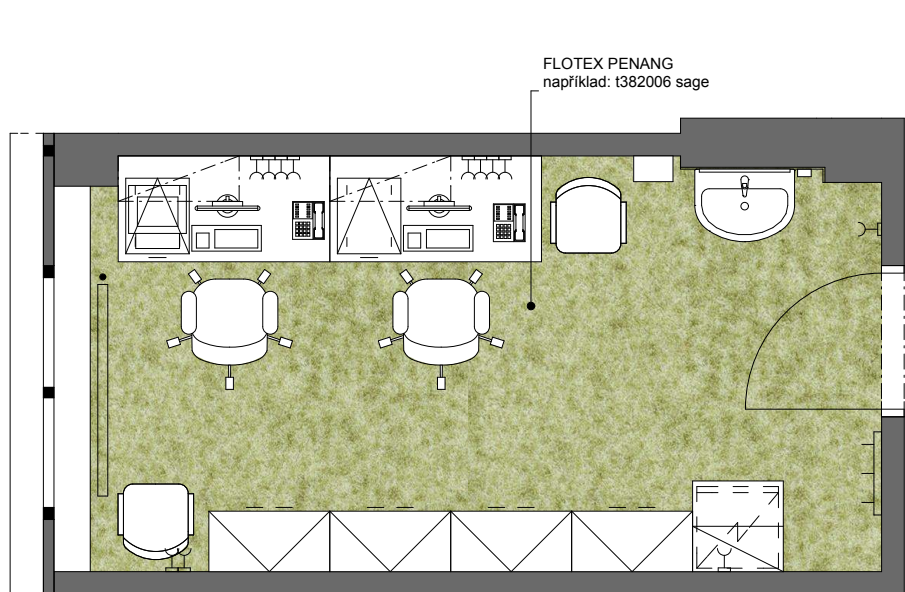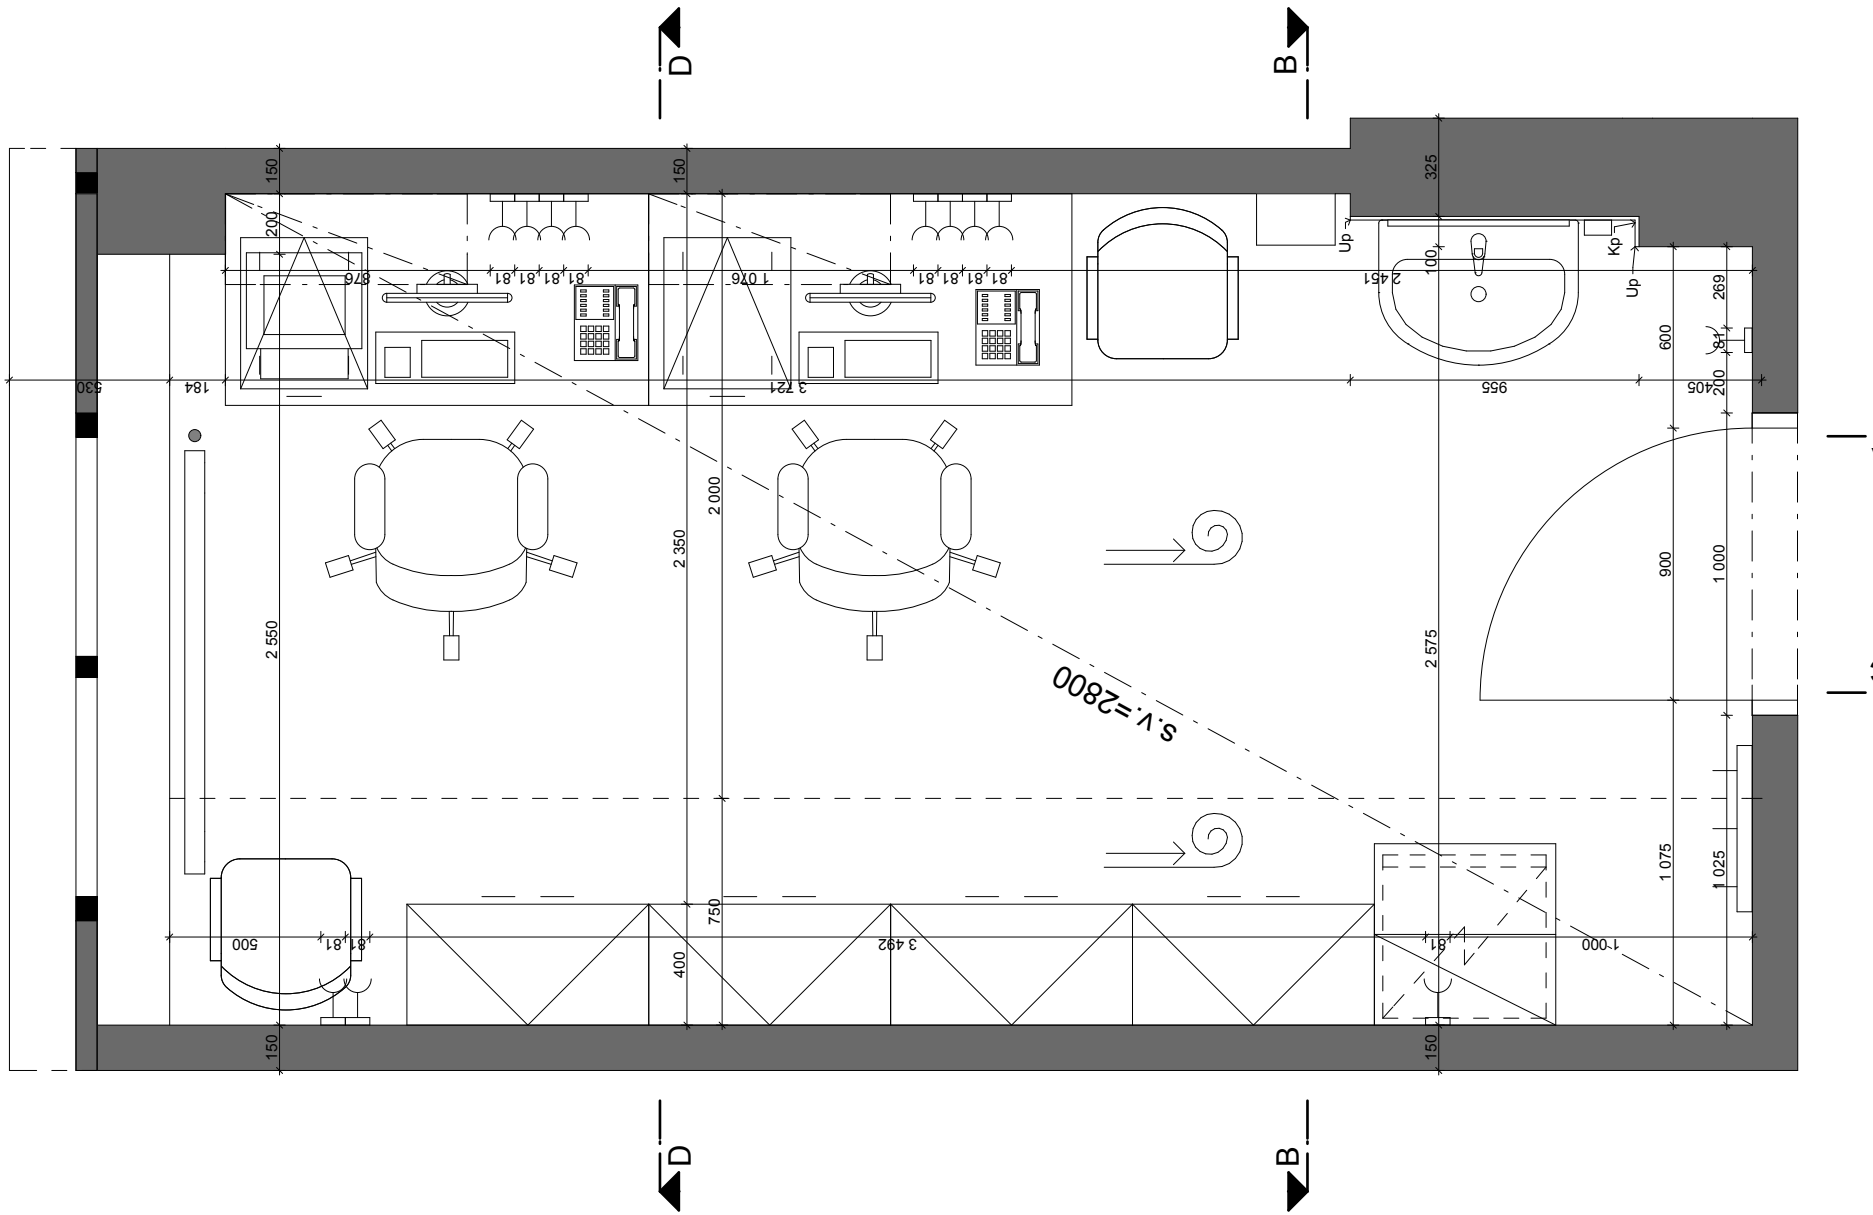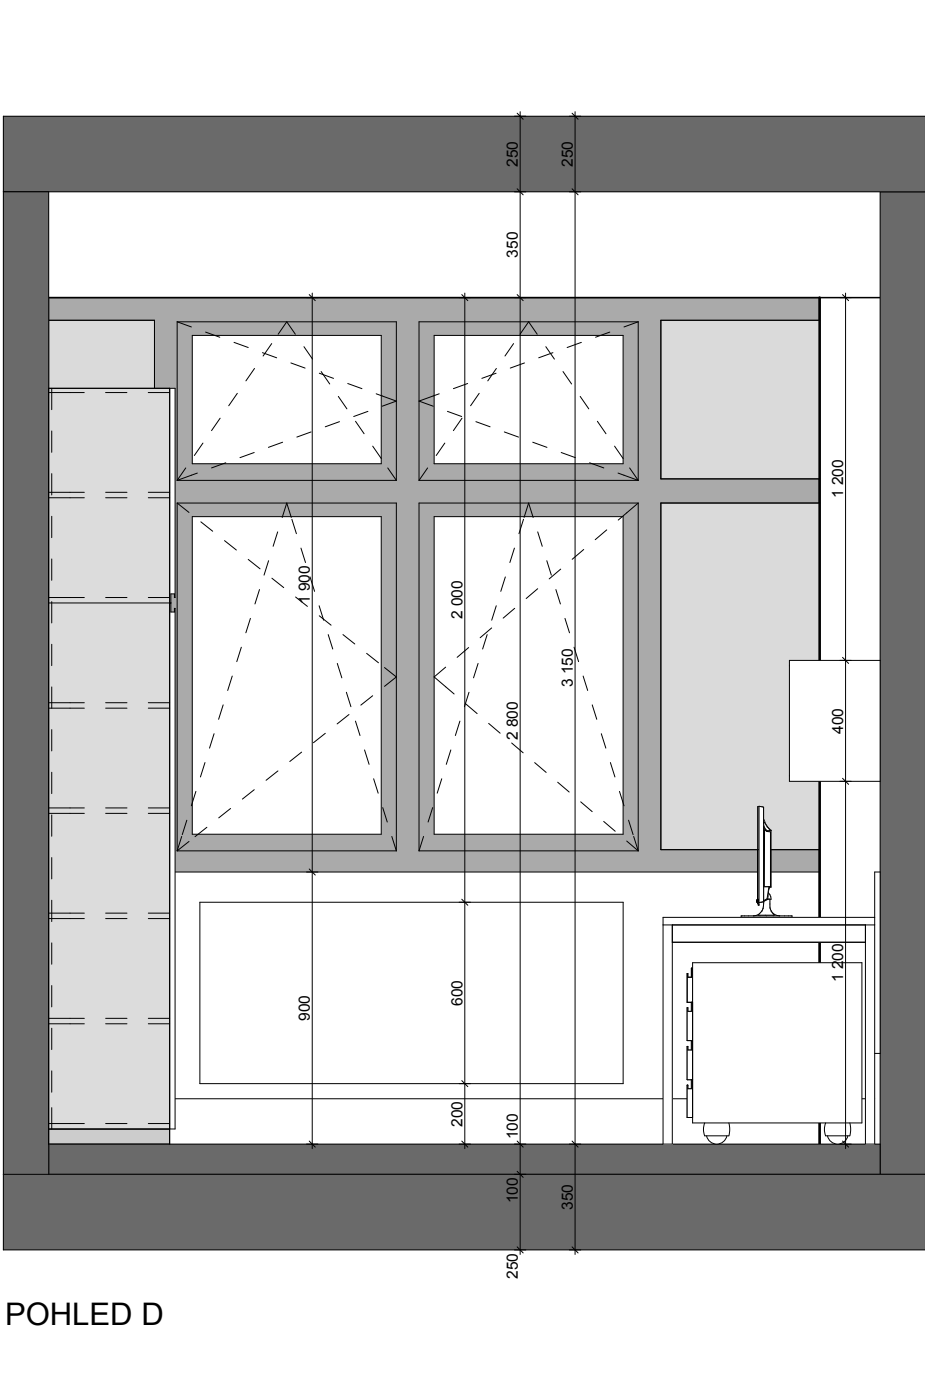

Legedna značek

- ↻ Počátek a směr rozvinutí povlakové krytiny nebo koberec
- ↻ Počátek a směr pokládky keramické dlažby
- Poznámky
- Kp - Koutový profil  
Np - Nárožní profil  
Up - Ukončovací profil

PROJEKTANT ARCHITEKTONICKO STAVEBNÍ

Autor projektu :	JIKA-CZ s.r.o.	Vedoucí projektant	Denisa Hurdáková
Zodpovědný projektant	Ing. Jiří Slánský	Vypracoval	Ing. arch. Radek Polívka
Kraj : Královéhradecký	M.Ú. :	Náhod	Investor : Královéhradecký kraj, Pivovarské nám. 1245
Akce : MODERNIZACE A DOSTAVBA OBLASTNÍ NEMOCNICE		Formát :	
NÁHOD, a.s. - I. ETAPA		Datum :	11/2015
PS 2000+2001+2002+2003		Č.zak. :	J-2014-08-27
Název : SPÁROŘEZY TYPOVÝCH PROSTOR		Číslo výkresu :	Stupeň PD : DPS
KANCELÁŘ		Měřítko :	D.2000.1.48 1:25